


伊那市地形図

伊那都市計画 特定用途制限地域の決定 計画図 (伊那市決定)

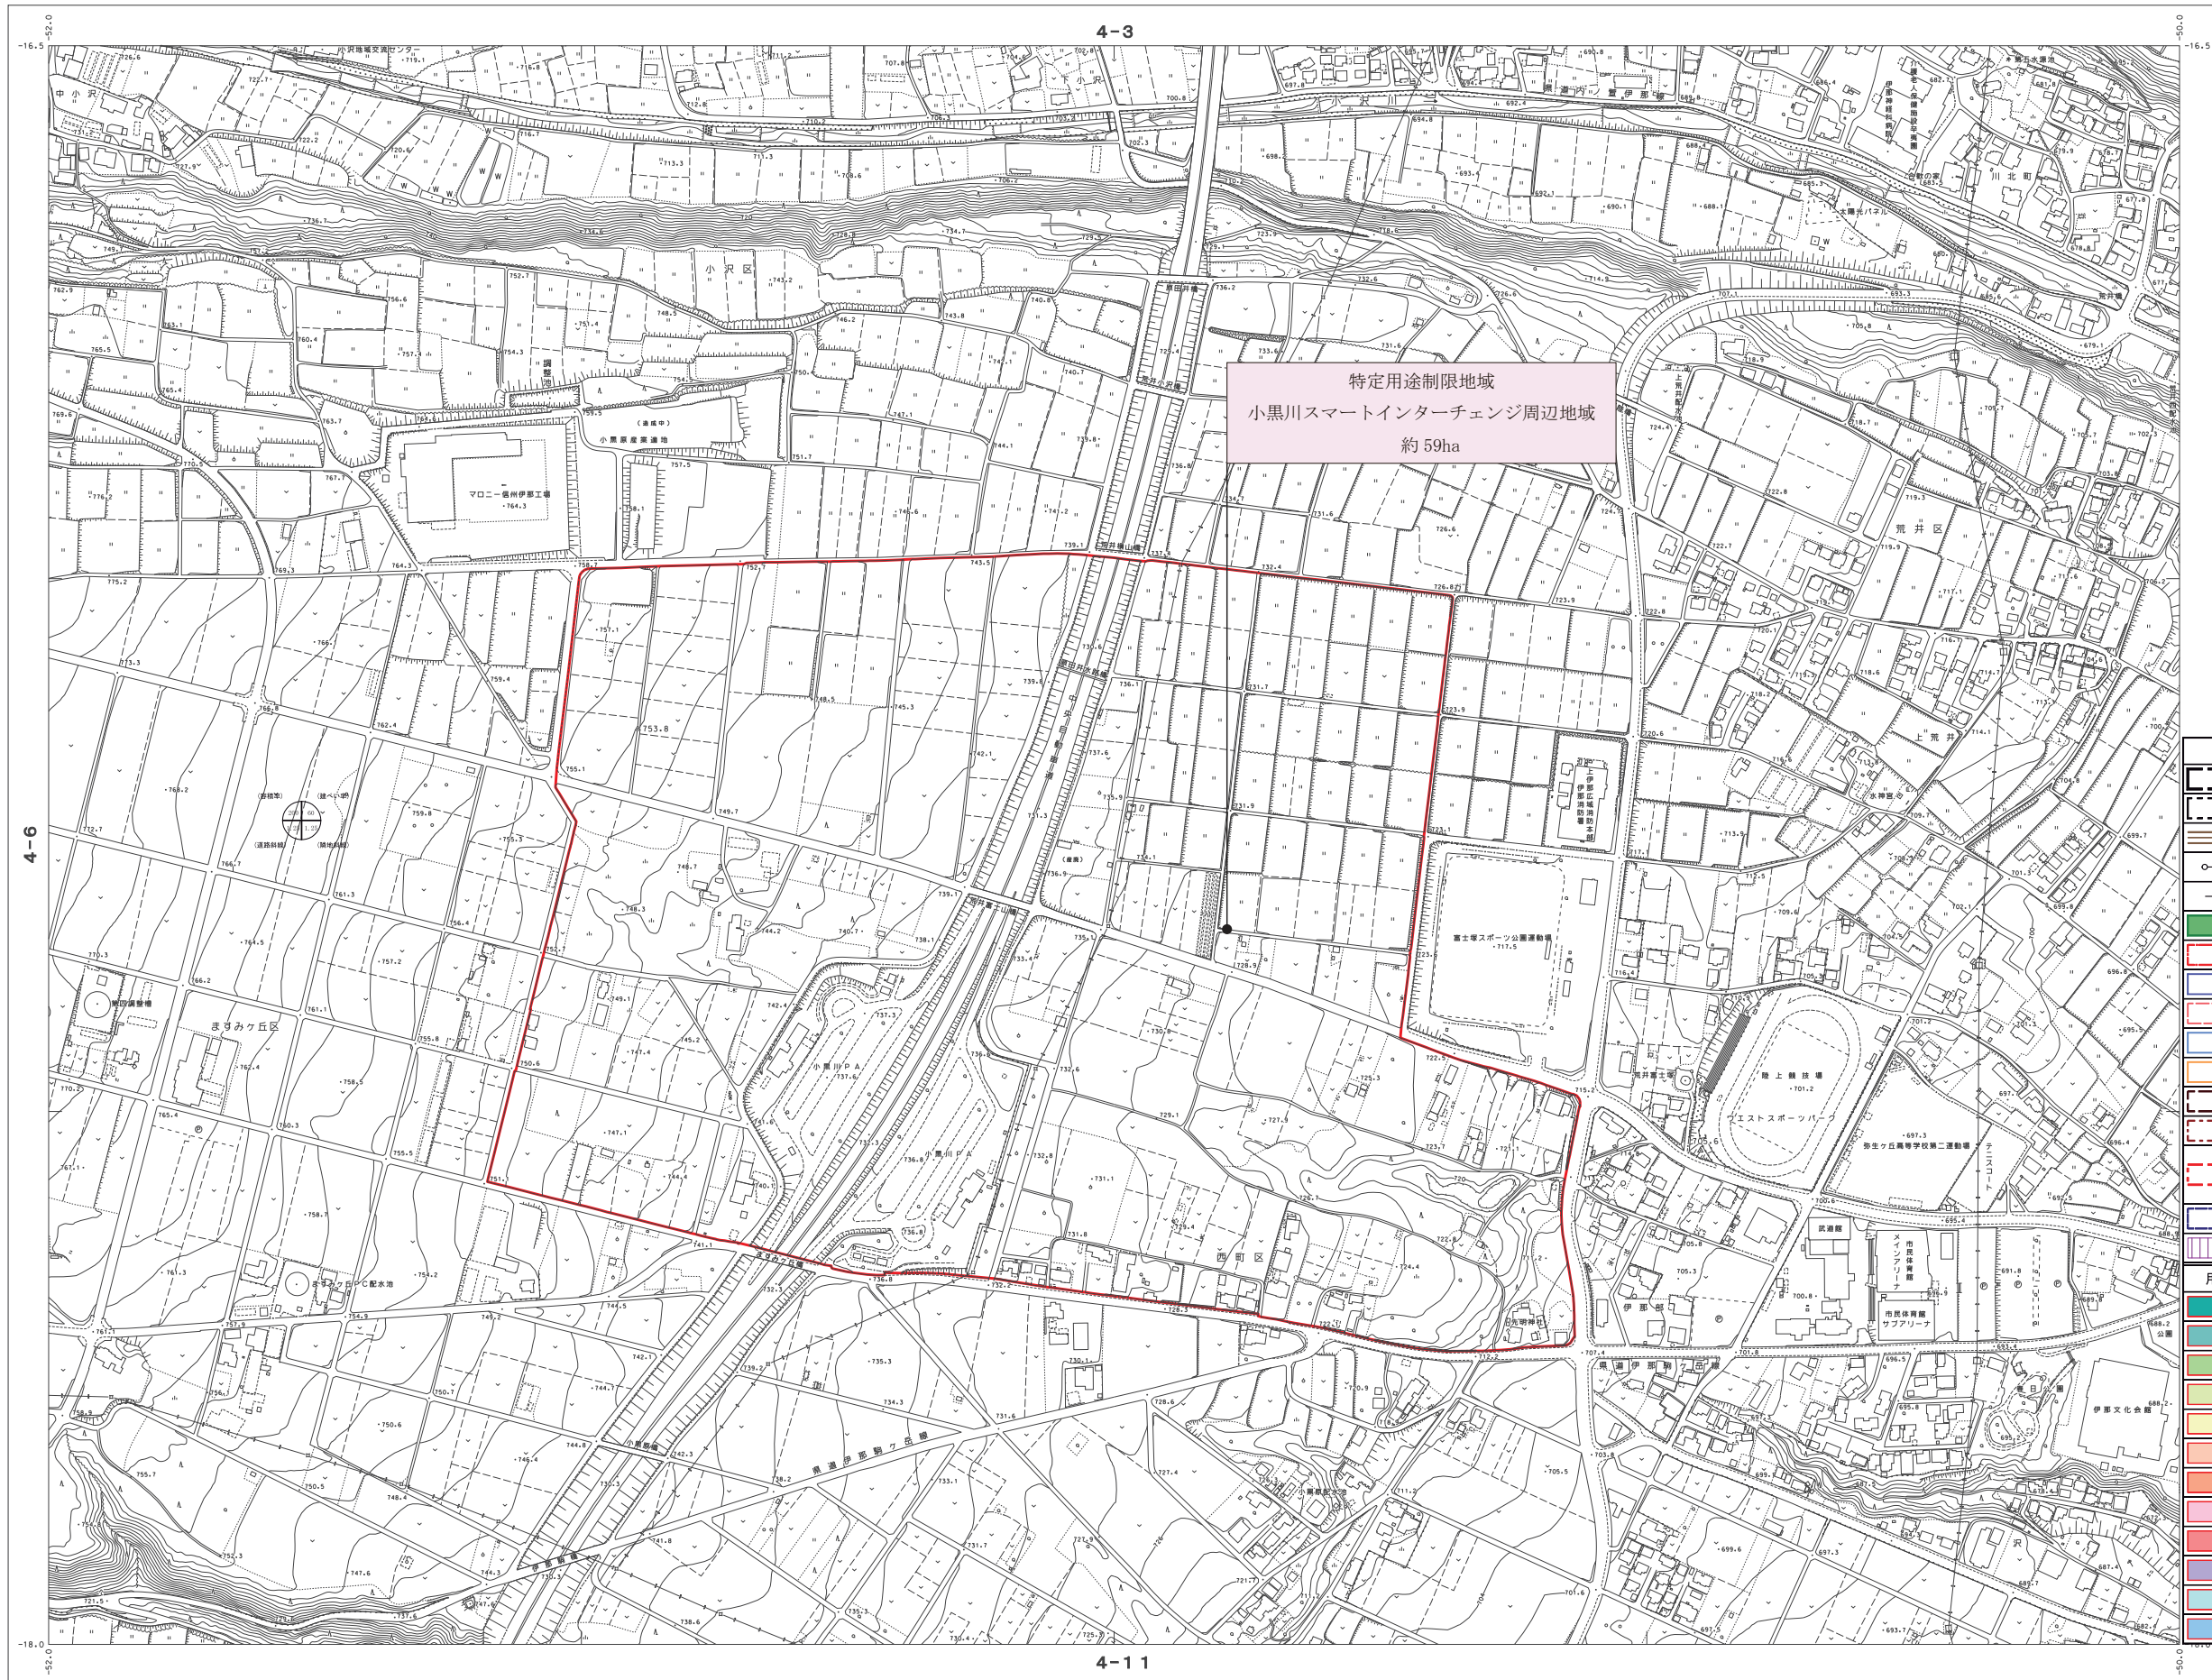

特定用途制限地域
小黒川スマートインターチェンジ周辺地域
約59ha

4-2	4-3	4-4
4-6	4-7	4-8
4-10	4-11	4-12



記号

	△37.2	三角点
	▽25.62	水準点
	◎42.3	多角点
	▽25.4	水準点
	◎25.72	多角点
	▽12.3	水準点
	◎15.4	多角点
	△25.6	水準点

凡例


	都市計画区域界
	市町村界
	都市計画道路
	都市計画道路起点
	都市計画道路終点
	都市計画公園
	消防火地域
	高度利用地区 第一種市街地内開発事業
	人口集中地区(H12)
	建築基準法 第22条の区域 その組合
	都市施設
	市街地開発事業
	土地区画整理事業
	建築制限規制 区域界
	公共下水道(汚水)
	公共下水道(雨水)

用途地域区分

用途地域区分	距離
	10m
	10m
	10m
	10m
	10m
	10m
	10m
	10m
	10m
	10m
	10m

平成26年度測量
平成27年度修正

1. 平成24年10月測量
平成26年10月測量
2. 平成27年4月測量
平成27年11月測量

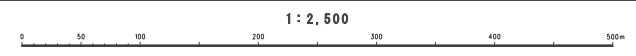

1: 2,500

「この測量成果は、国土院測定の成果を得て
測量所等の測量成果を使用して得たものである
(測量番号) 甲24測公第011号」

長野県伊那市
国際航業株式会社