


凡例	
記号	仕様等
R	冷媒管：、連絡線：VVF2.0-3C、アース線
D	ドレン管：VP20A、25A、ドレンホース
配管化粧カバー	樹脂製化粧ケース、100型

- 特記事項
1. 屋内、屋外露出部冷媒管の外装は樹脂製化粧ケースとする。
 2. ドレン管単独露出部はVPカラーパイプとする。
 3. [A]～[D] は室外機設置方法を示す（共通図1・2参照）
 4. [RC] はワイヤードリモコン [RC] はワイヤレスリモコン

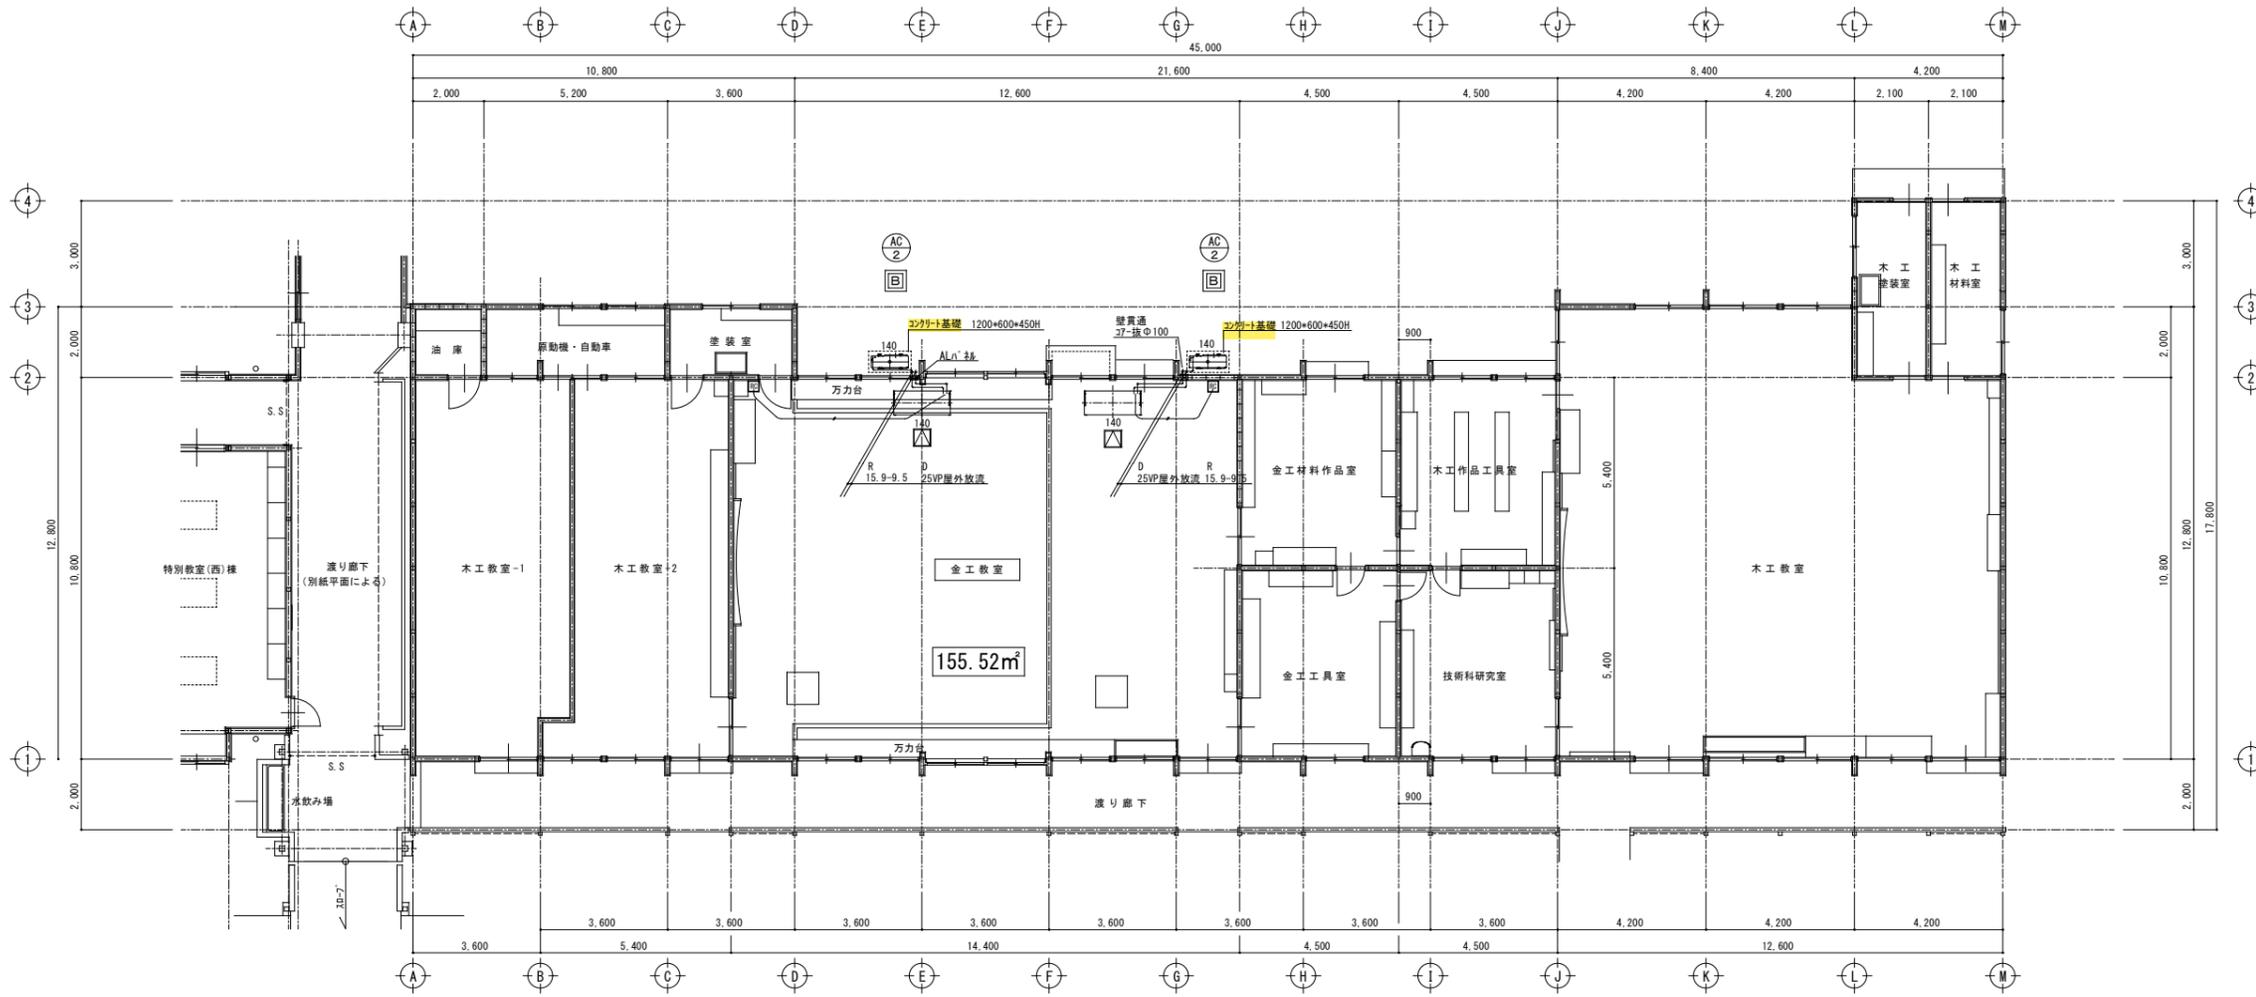

1階平面図 S=1/100