


位置図


水道-2

令和6年度重要給水施設第6-3工区 配水管布設替工事（老朽管更新）


高遠町 長藤

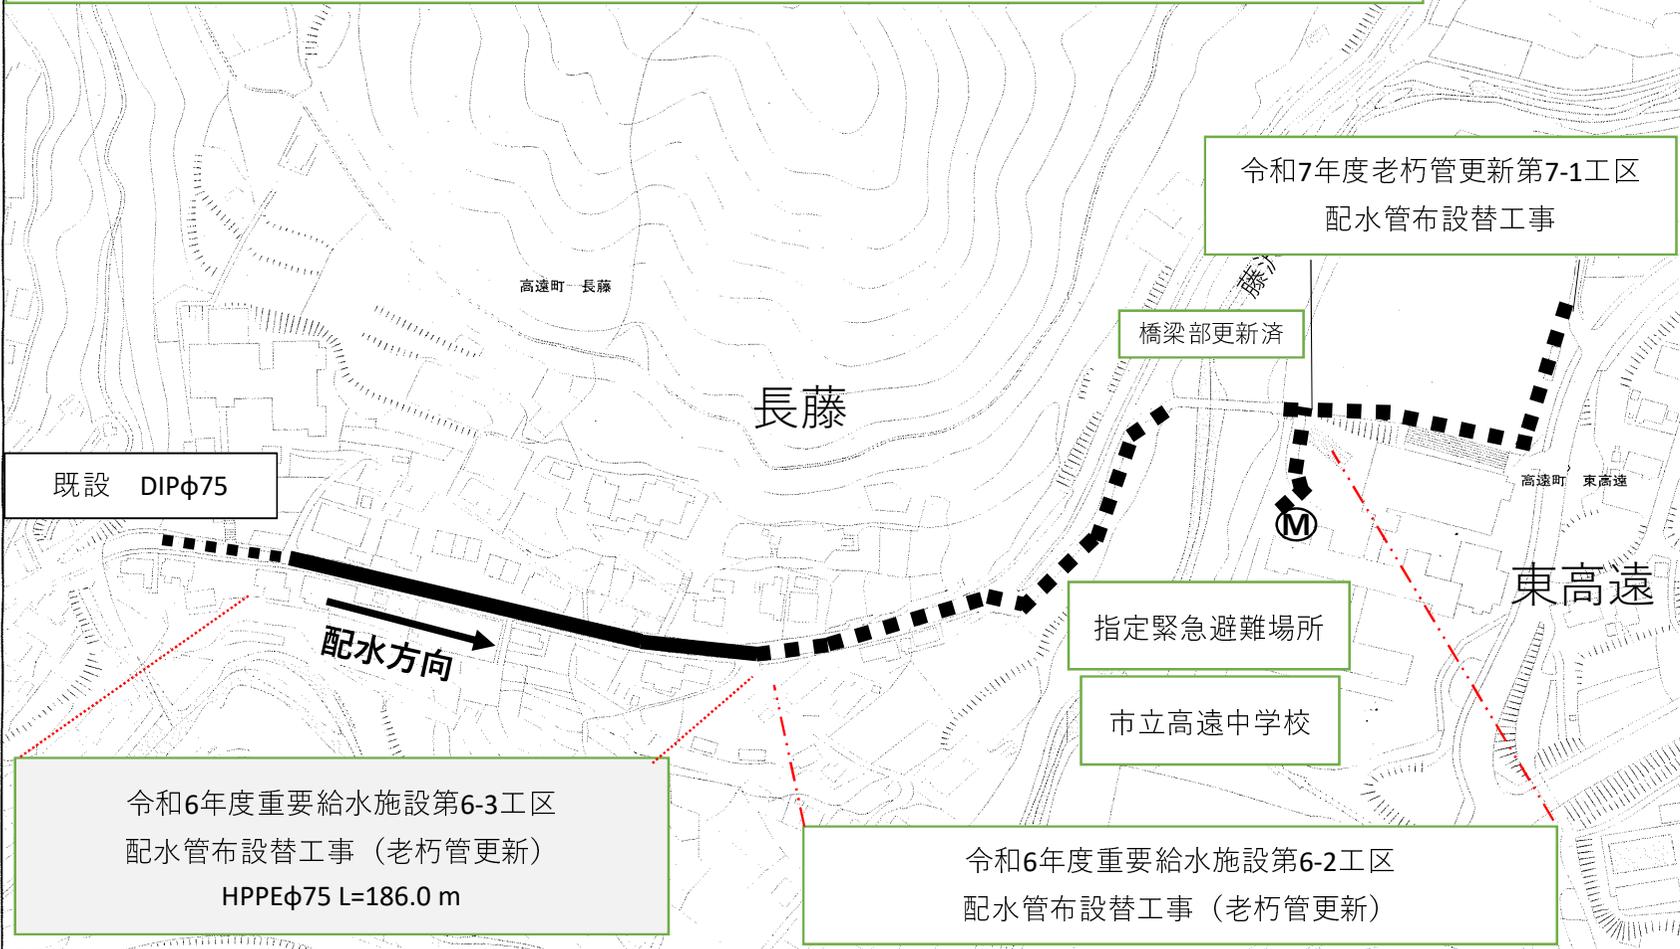


本図面の複写、複製、目的以外に使用することを禁止します。本図面は配水管等の有無、口径等の情報を保証するものではありません。

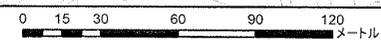


# 位置図

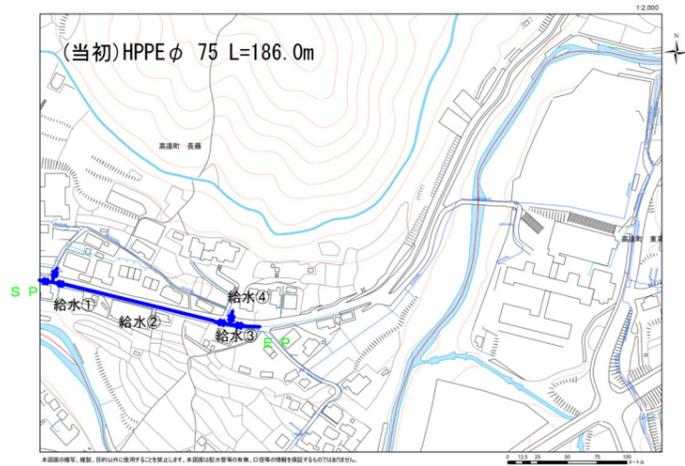

# 管割図

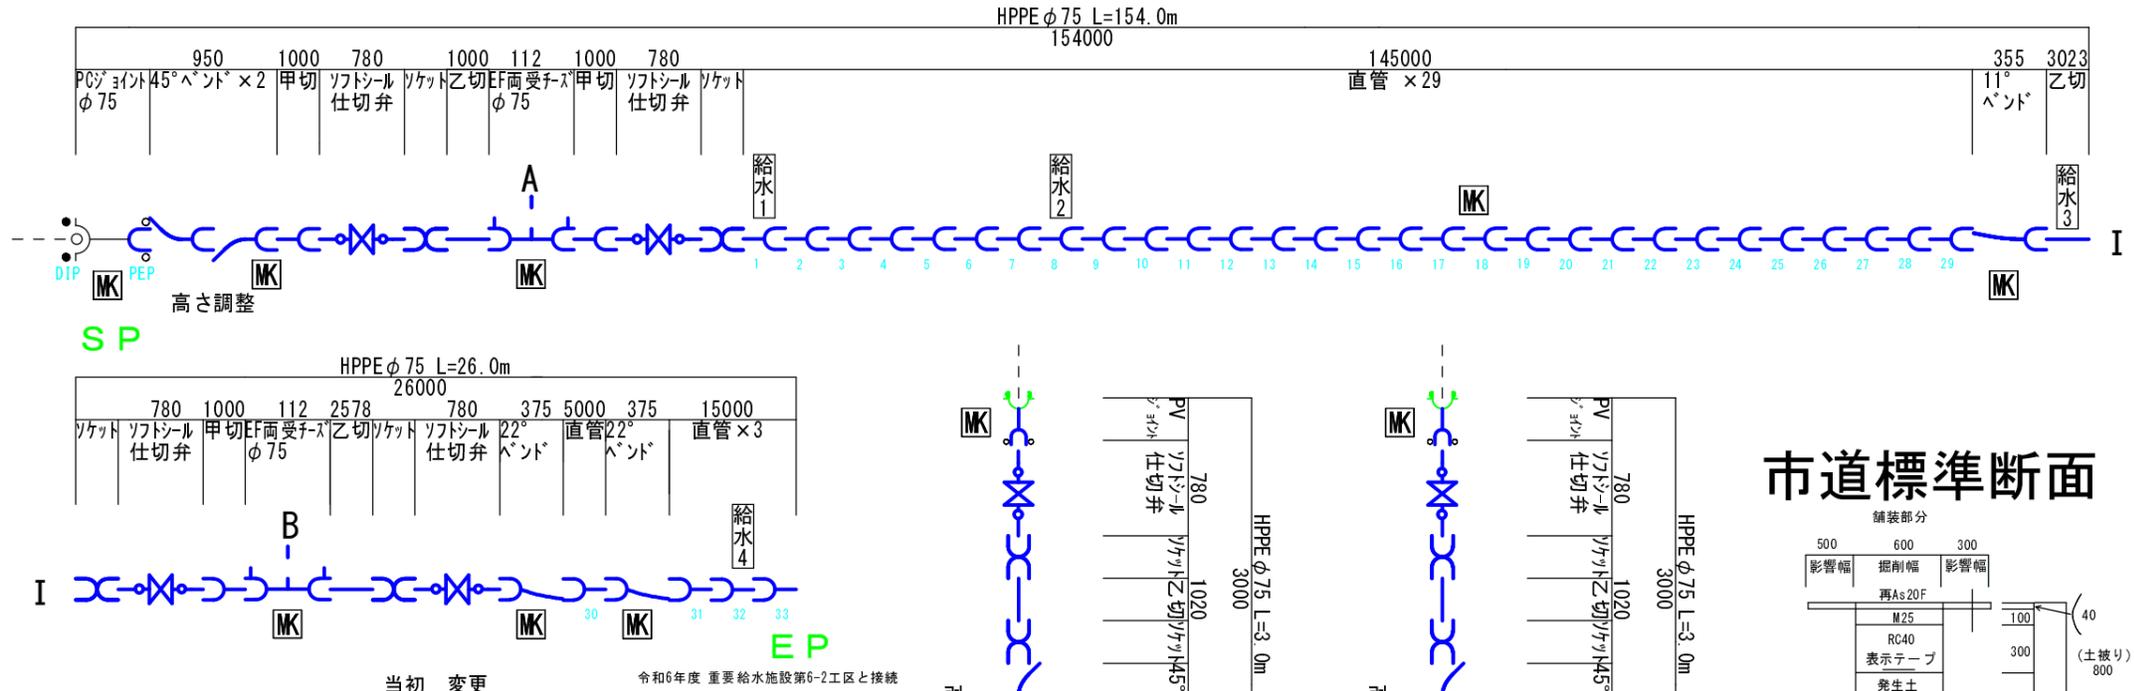


# 市道標準断面

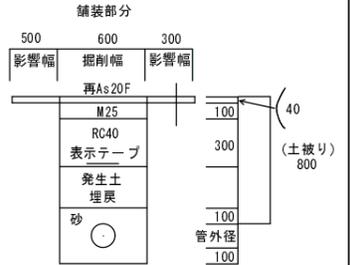

	当初	変更	
HPPE φ 75 EF (直管+甲切)	36		本
HPPE φ 75 × 75 EF 両受チズ	2		個
EF45° ベント φ 75 (片受)	6		個
EF22° ベント φ 75 (片受)	2		個
EF11° ベント φ 75 (片受)	1		個
EFソケット φ 75	8		個
PVジョイント φ 75	2		個
PCジョイント φ 75	1		個
EFソケット仕切弁 φ 75 (両挿)	6		個
仕切弁BOX	6		個
識別マーカー	10		個

	当初	変更	
ホリエルン管据付工 φ 75 (154.0+26.0+3.0+3.0)	186.0		m
ホリエルン管継手工 融着接合 φ 75	45		口
ホリエルン管継手工 融着接合 φ 75	10		箇所
ホリエルン管(マニカ継手) 布設工 φ 75	3		箇所
マニカ継手継手工 φ 75	2		箇所
マニカ継手継手工(特殊) φ 75	1		箇所
ダクタイル管切断工 φ 75 (撤去)	1		箇所
ホリエルン管切断工 φ 75 (据付)	8		箇所
硬質塩化ビニル管切断工 φ 75 撤去管	2		箇所
仕切弁設置工 φ 100以下	6		基
仕切弁ボックス設置工	6		箇所

# 給水管図

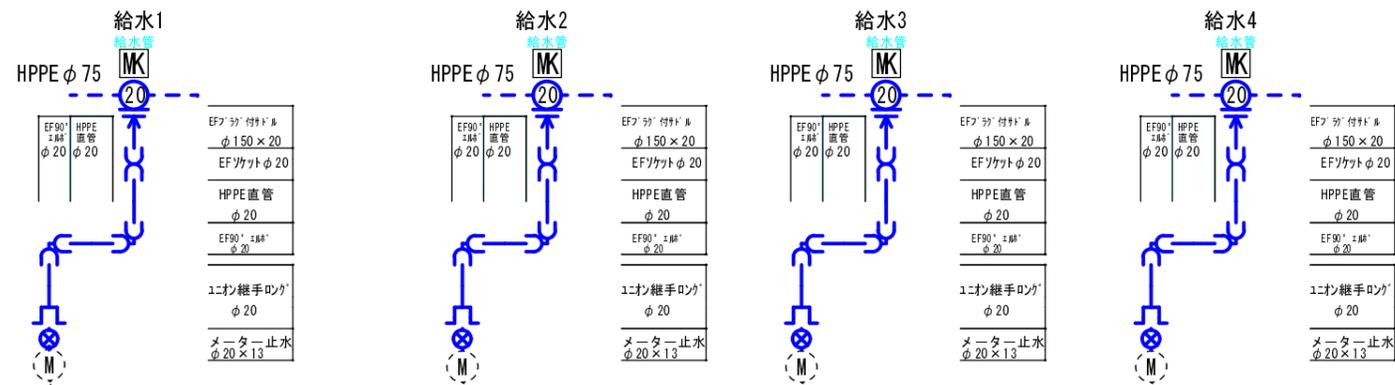

EF7ラゲ付付ドル φ 75 × 20	1
EFソケット φ 20	1
HPPE直管 φ 20	10.0m
EF90° エルブ φ 20	2
ユニオン継手ロンク φ 20	1
メータ-止水 φ 20 × 13	1
マ-ト	1
表示シート	10.0m

EF7ラゲ付付ドル φ 75 × 20	1
EFソケット φ 20	1
HPPE直管 φ 20	2.0m
EF90° エルブ φ 20	2
ユニオン継手ロンク φ 20	1
メータ-止水 φ 20 × 13	1
マ-ト	1
表示シート	2.0m


EF7ラゲ付付ドル φ 75 × 20	1
EFソケット φ 20	1
HPPE直管 φ 20	5.0m
EF90° エルブ φ 20	2
ユニオン継手ロンク φ 20	1
メータ-止水 φ 20 × 13	1
マ-ト	1
表示シート	5.0m

EF7ラゲ付付ドル φ 75 × 20	1
EFソケット φ 20	1
HPPE直管 φ 20	10.0m
EF90° エルブ φ 20	2
ユニオン継手ロンク φ 20	1
メータ-止水 φ 20 × 13	1
マ-ト	1
表示シート	10.0m

	当初	変更	単位
EF7ラゲ付付ドル	φ 75 × 20	4	個
HPPE EFソケット	φ 20	1	巻
EFソケット	φ 20	4	個
EF90° エルブ	φ 20	8	個
ユニオン継手ロンク (メータ-用)	φ 20	4	個
メータ-止水	φ 20 × 13	4	個
マ-カ		4	個
表示シート (給水土工に含む)		27.0	m

	当初	変更	単位
分水栓建込工	ホリエルン管 φ 75 × 20	4	箇所
ホリエルン据付工	φ 20	27.0	m
ホリエルン管継手工 (融着両口)	φ 20	12	箇所
小口径ねじ込み接合	φ 20	4	箇所
ホリエルン管切断工	φ 20	8	箇所
止水栓設置工	φ 20	4	箇所
管明示シート工 (給水土工に含む)		27.0	m
給水土工		27.0	m

# 仮設管図

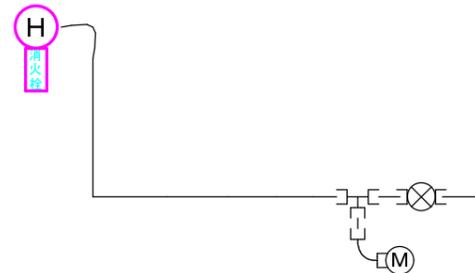

	単位
ホリエルン管 φ 20	80 m
ゲートバルブ φ 20	1 個
鋼管用ソケット φ 20	2 個
チズ PE φ 20	1 個
メータ-異径継手 φ 20 × 13	1 個

	単位
ホリエルン管布設工 地上配管	人力 φ 20 80 m
小口径管ねじ込み接合 φ 20	2 口
ホリエルン管継手工 φ 20	7 口
ホリエルン管切断工 φ 20	4 口
仮設埋設土工	8 m

令和 6 年度			
管割図	縮尺 FREE		
重要給水施設第6-3工区			
配水管布設替工事(老朽管更新)			
課長	宮下	係長	伊藤(勇)
照査	木村	設計	沓掛
製図	沓掛	製図	沓掛
図面番号	1	葉中之	1
伊那市役所 水道整備課			