位置図

市立高遠中学校グランド内

管割図

本管資材数量表(補助路線)

	当初	変更	
HPPEφ75EF(直管+甲切)	31		本
EFフランジ短管φ75	1		個
EF45° ベンドφ75(片受)	8		個
EF22° ベンドφ75(片受)	3		個
EF11° ベンドφ75(片受)	2		個
EFソケットφ75	5		個
HPPEφ75 EF両受チーズ	1		個
PVジョイントφ75	1		個
HIVP直管φ75	5		m
HIエルボ90° φ75	4		個
フランジ接合材φ75	1		組
EFソフトシール仕切弁φ75(両挿)	3		個
仕切弁BOX	3		個
識別マーカー	11		個

本管労務内訳表

	当初	変更	
ポリエチレン管据付工φ75	156.0		m
ポリエチレン管継手工 融着接合φ75	45		口
ポリエチレン管継手工 融着接合φ75	6		箇所
ポリエチレン管 (メカニカル継手) φ75	1		口
メカニカル組手継手工φ75	1		口
フランジ継手工φ75	1		口
フランジ取壊し工φ75	1		口
ビニル管据付工φ75	5.0		m
TS継手工 融着接合φ75	8		口
ポリエチレン管切断工φ75(据付)	8		口
仕切弁設置工φ100以下	3		基
仕切弁ボックス設置工	3		箇所
コンクリート削孔	1		孔

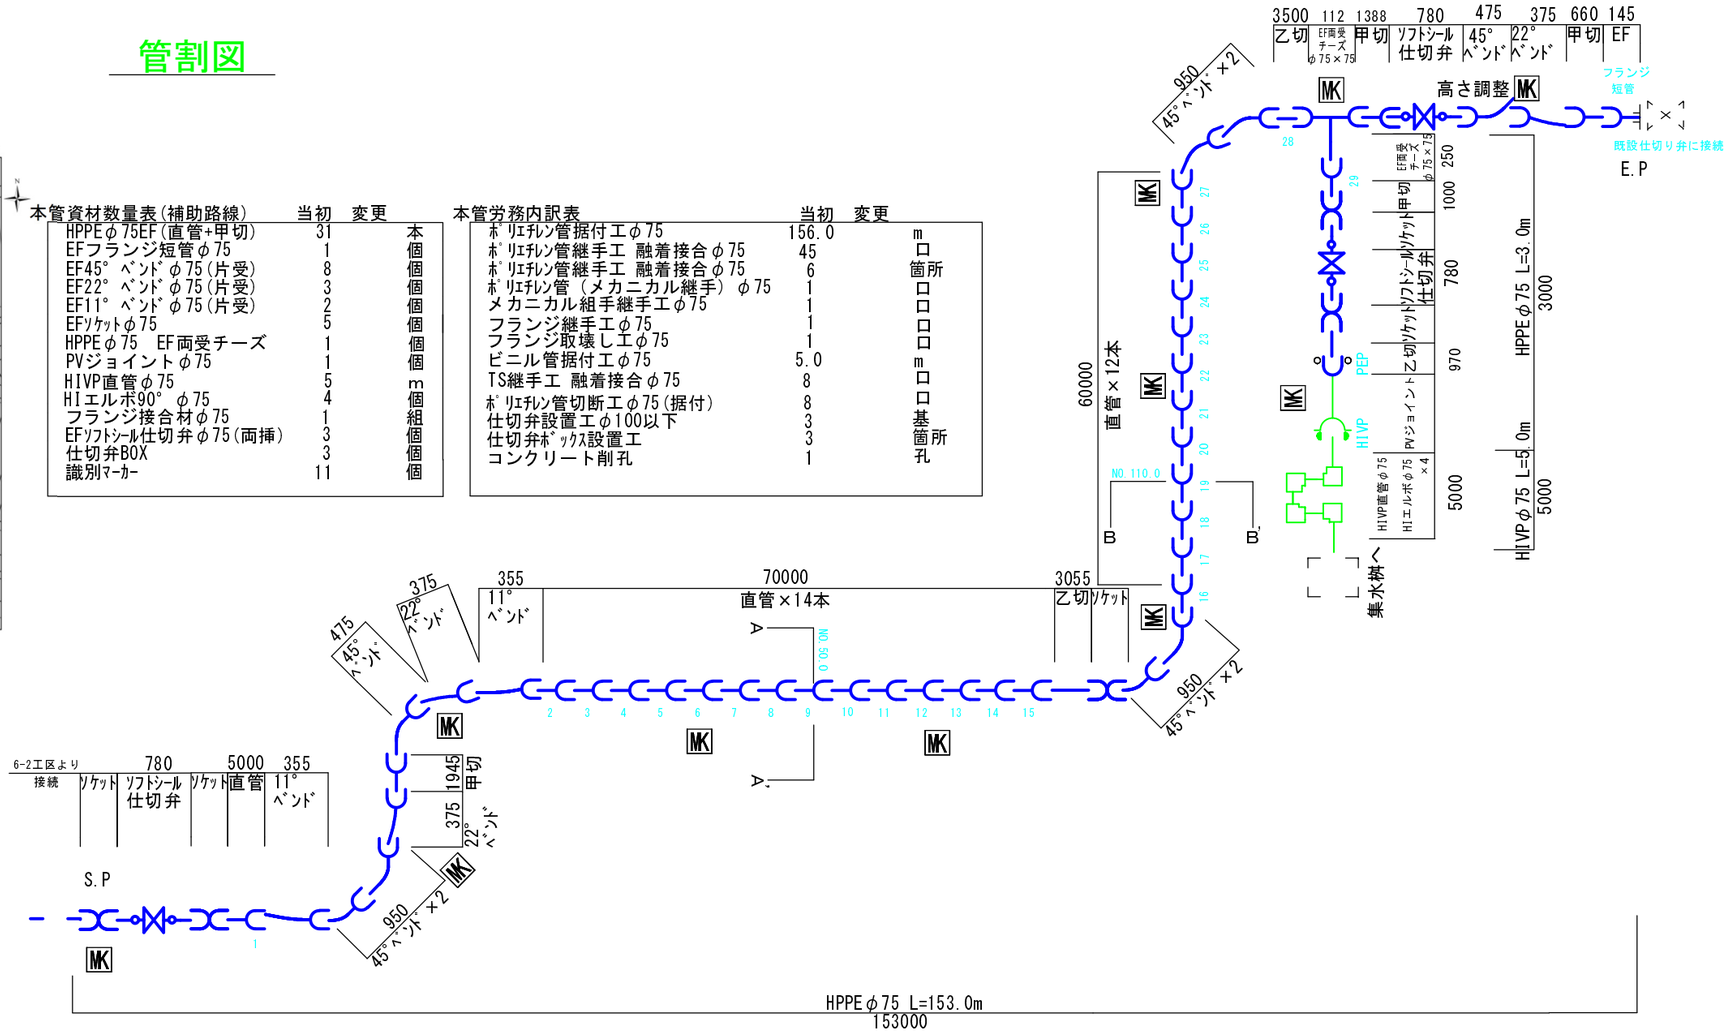

○横断図

S=FREE

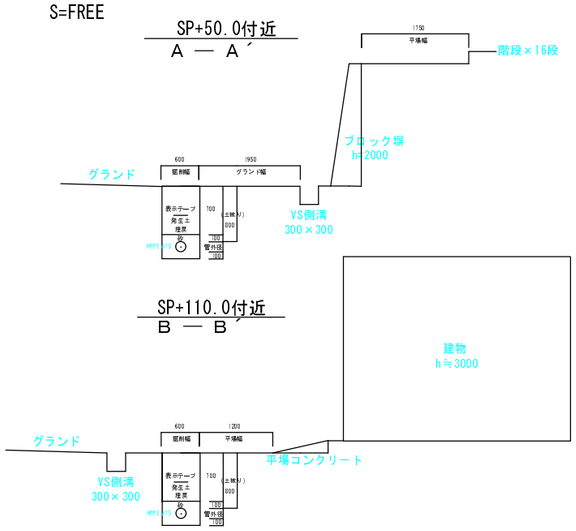

○標準断面

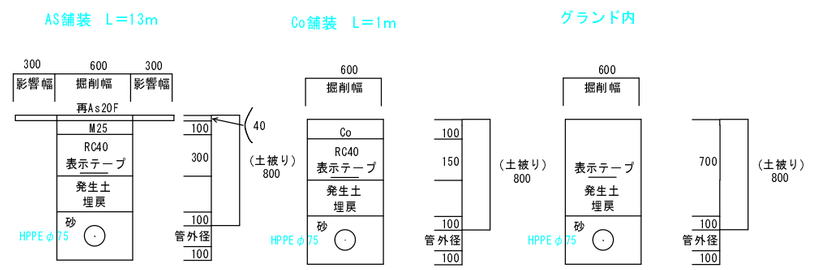

○舗装展開図

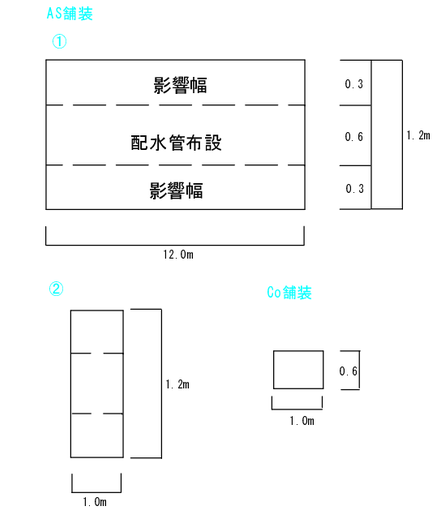

○数量表

	当初	変更	
・舗装切断 (12+1)×4+1.2×4 =52+4.8 =56.8	57		m
・表層工 1.2×12.0+1.2×1 =15.6	15.6		㎡
・Co舗装 0.6×1.0×0.1 =0.06	0.10		m3
・不陸整正 (補足剤なし) 舗装 グランド 0.6×13+148×0.6 =96.6	96.6		㎡

令和 7 年度			
管 割 図		縮尺 FREE	
老朽管更新 第7-1工区			
配水管布設替工事			
課長	宮下	係長	伊藤(勇)
照査	沓掛	設計	酒井
製図	酒井		
図面番号 1		葉中之 1	
伊那市役所 水道整備課			