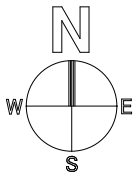

案内図　non-scale

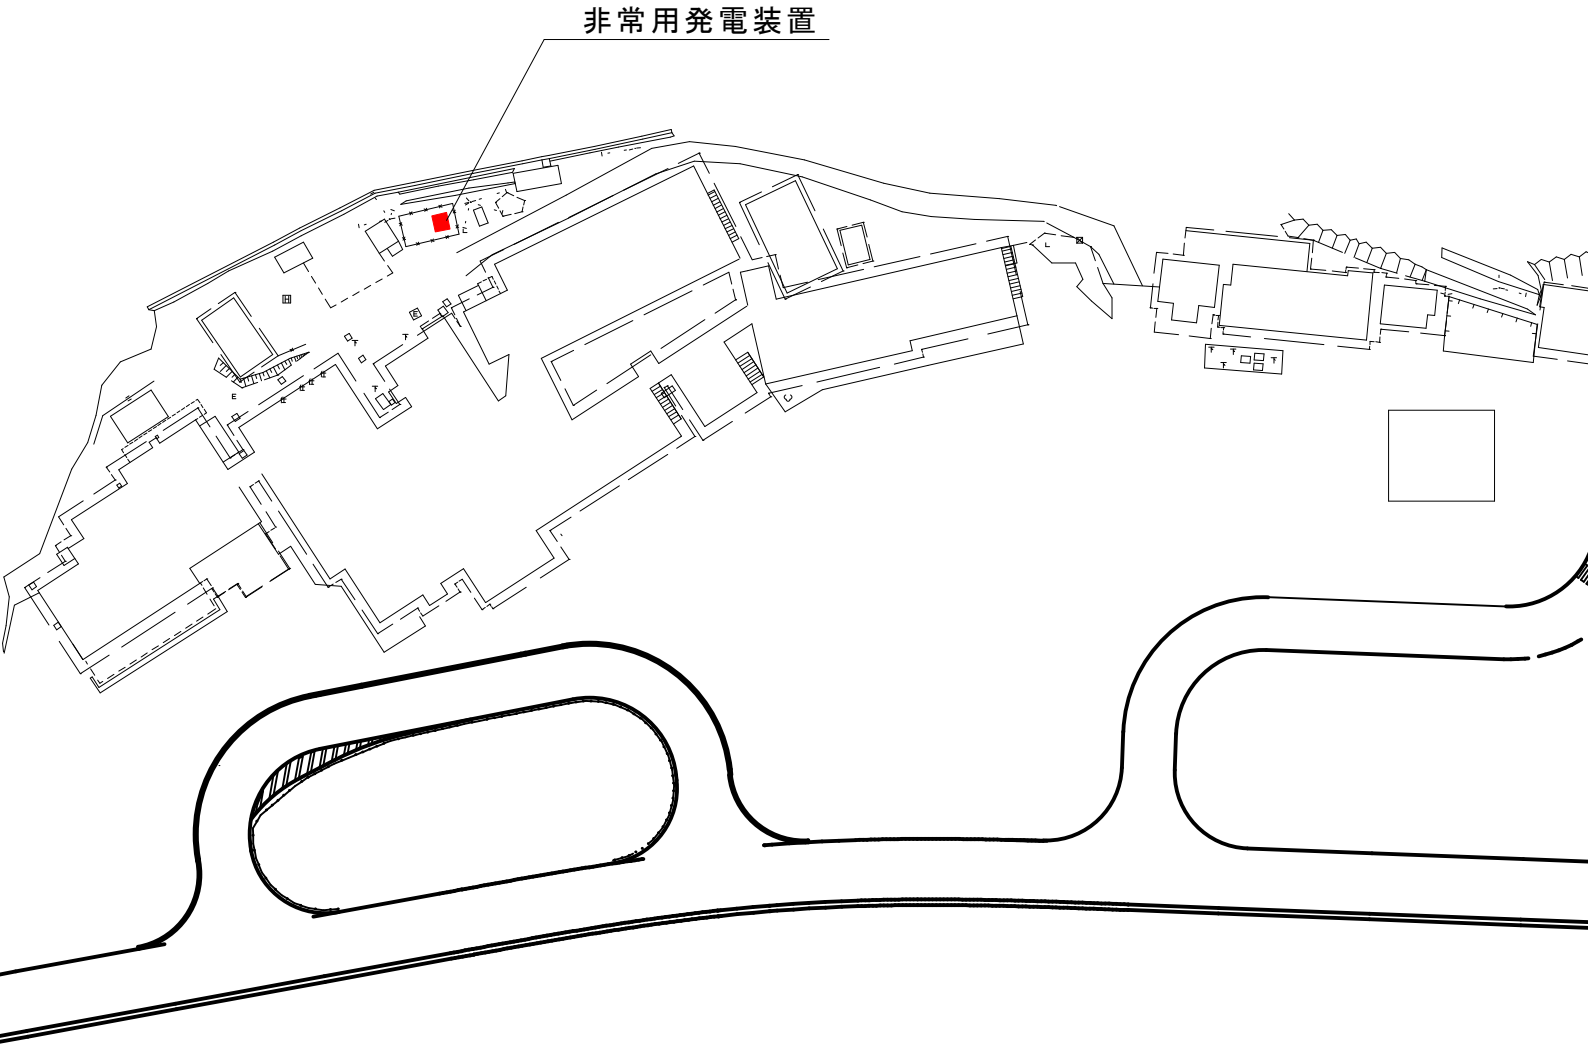

配置図　non-scale

工事名	令和７年度　仙流荘非常用発電装置更新工事
図面名	案内図・配置図

伊那市