

令和7年度 消火栓新設工事1 位置図


消火栓新設位置②（前原）

消火栓新設位置③（小沢）

消火栓新設位置①（上新田）

位置図

S=1:50,000

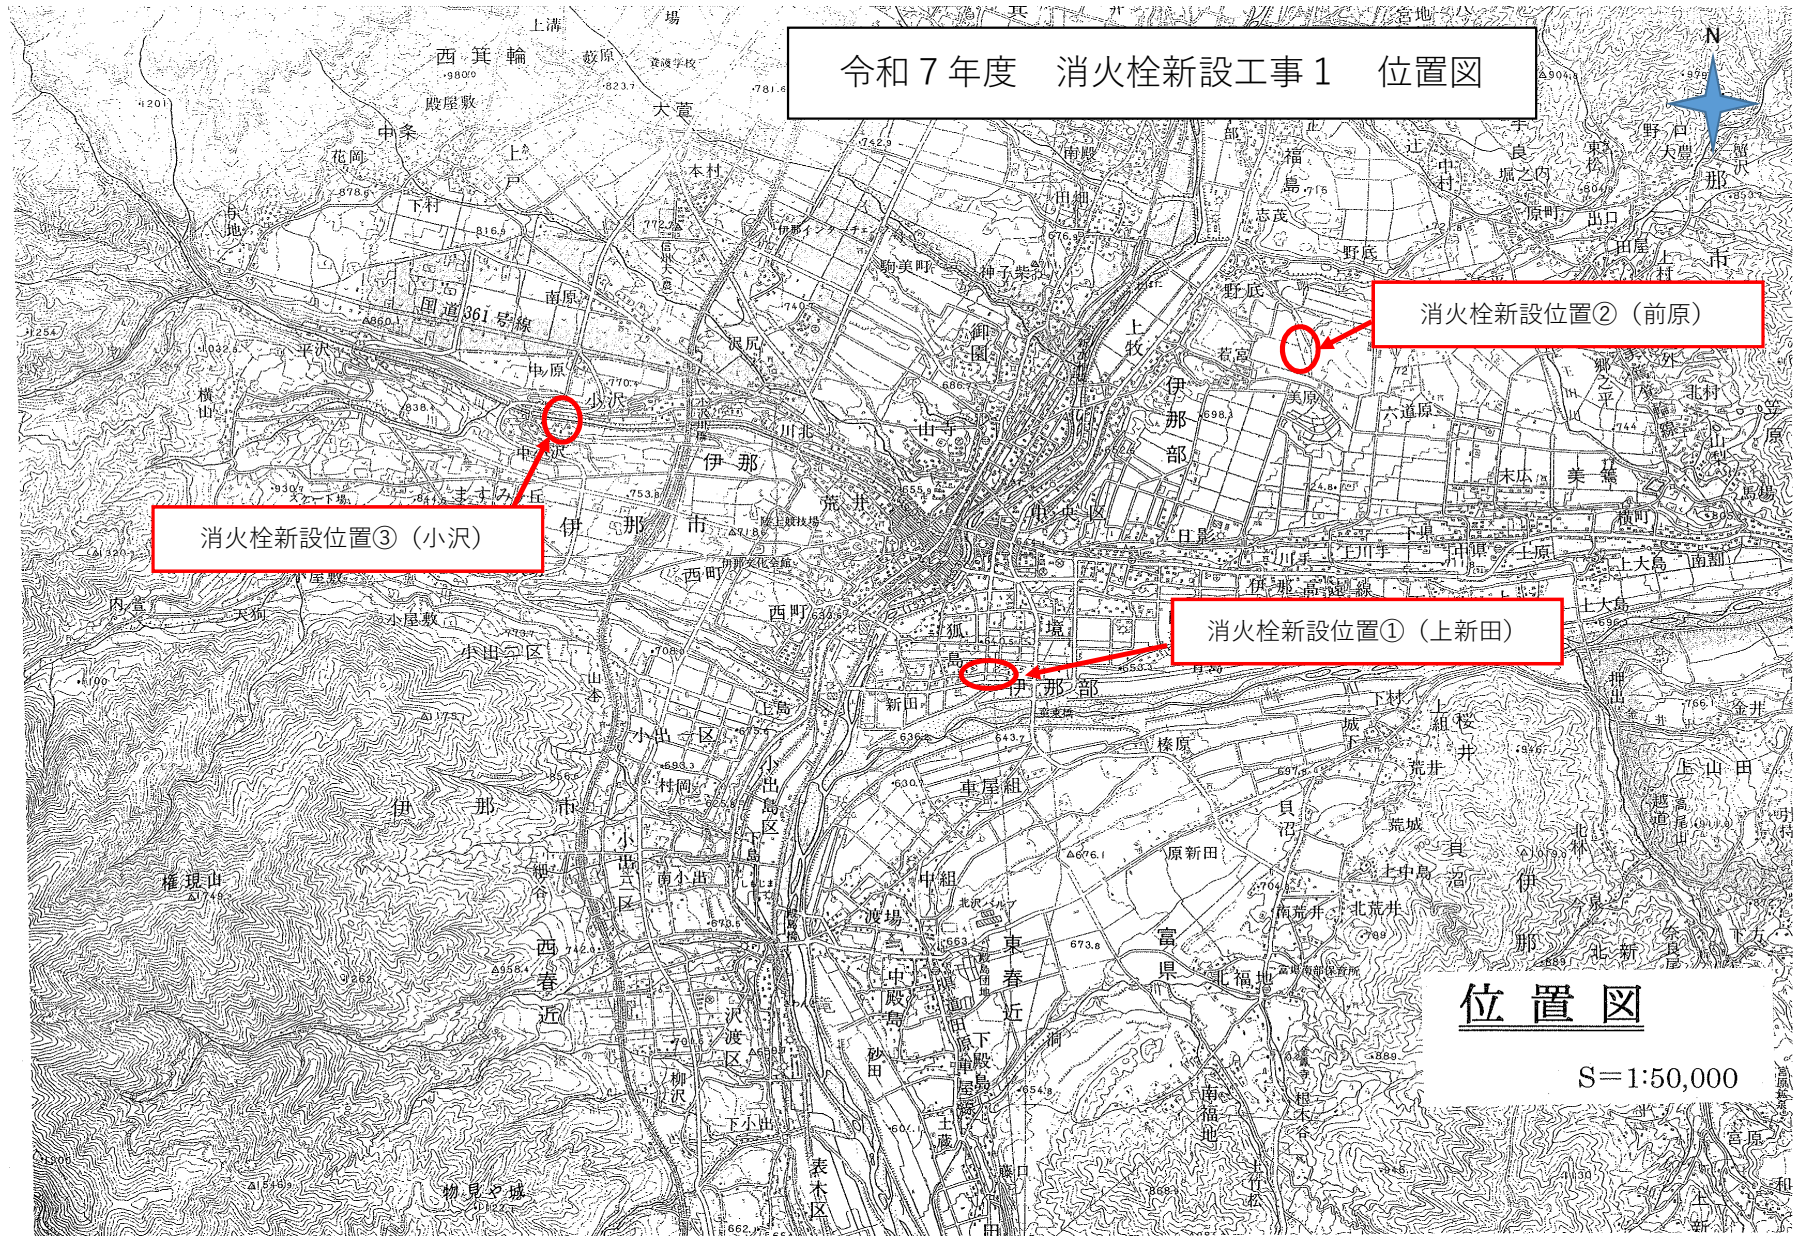



令和7年度 消火栓新設工事 1 位置図

①上新田工区



本図面の複写、複製、目的以外に使用することを禁止します。本図面は配水管等の有無、口径等の情報を保証するものではありません。

0 5 10 20 30 40
メートル



令和7年度 消火栓新設工事 1 位置図

②前原工区




本図面の複写、複製、目的以外に使用することを禁止します。本図面は配水管等の有無、口径等の情報を保証するものではありません。

0 5 10 20 30 40
メートル

令和7年度 消火栓新設工事 1 位置図

③小沢工区

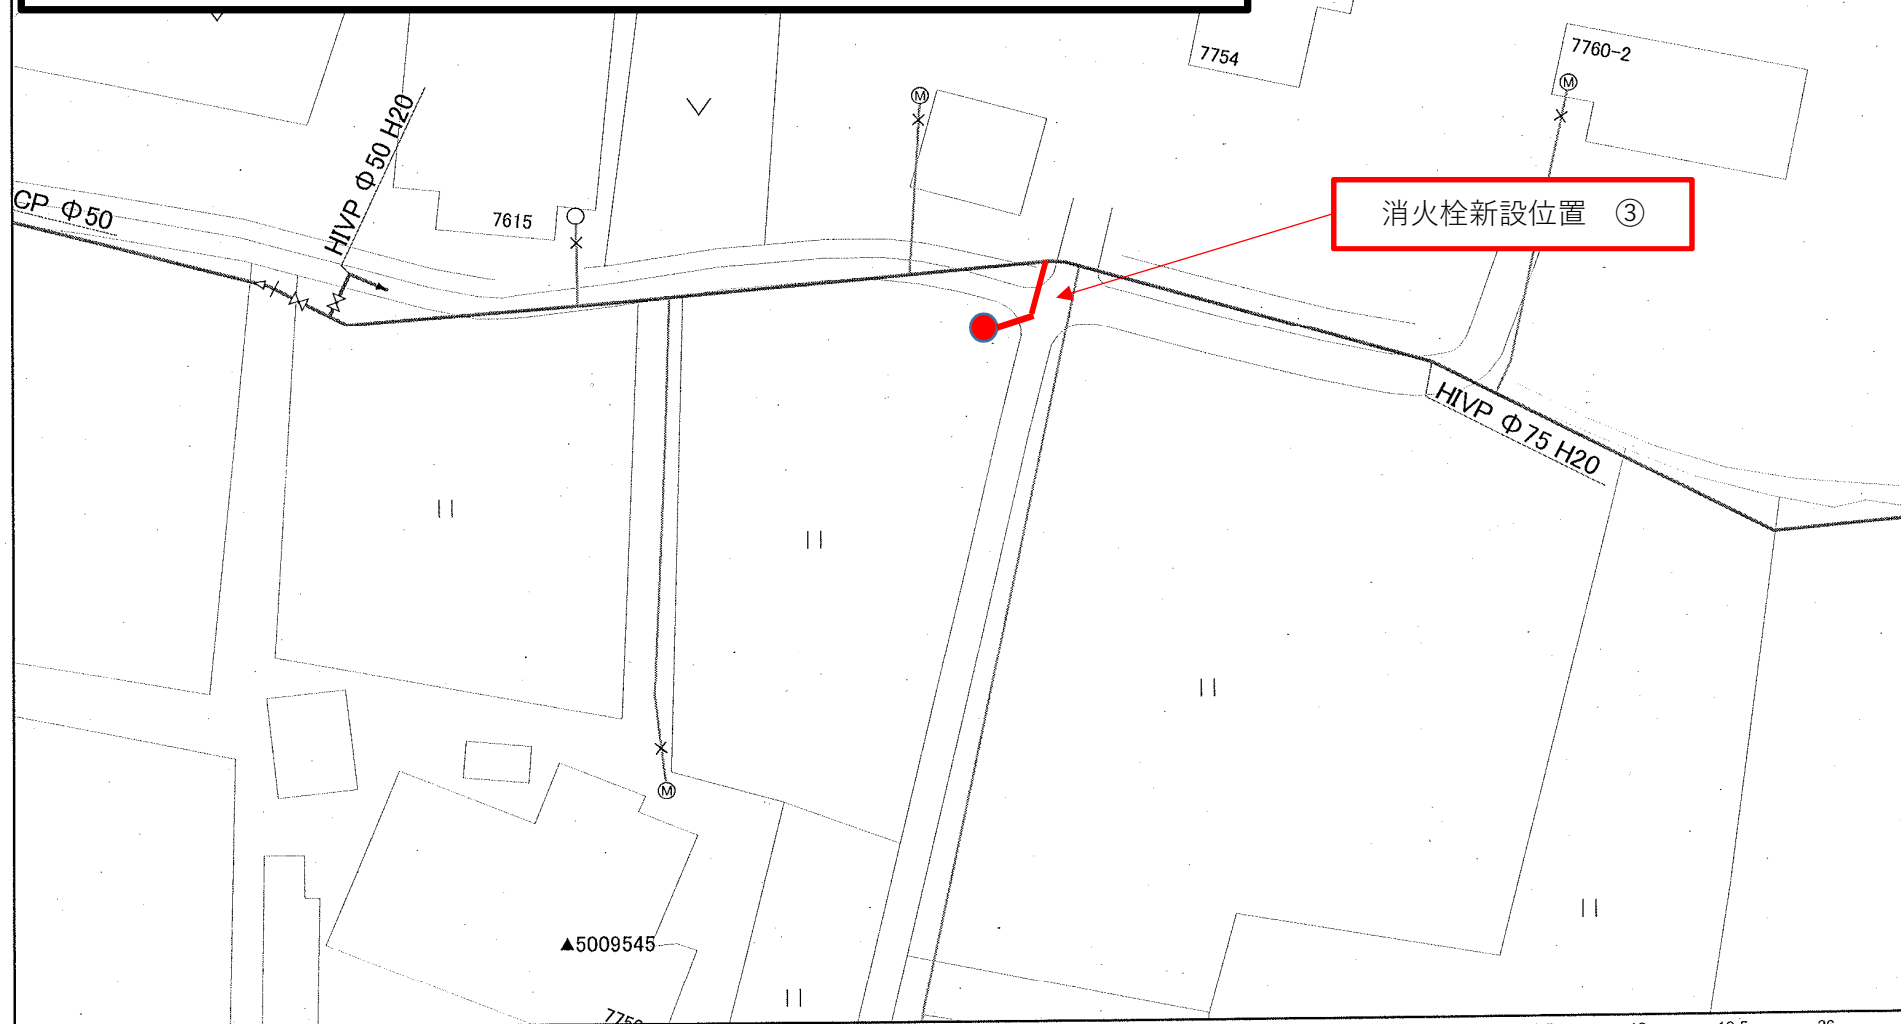

本図面の複写、複製、目的以外に使用することを禁止します。本図面は配水管等の有無、口径等の情報を保証するものではありません。

0 3.25 6.5 13 19.5 26
メートル