


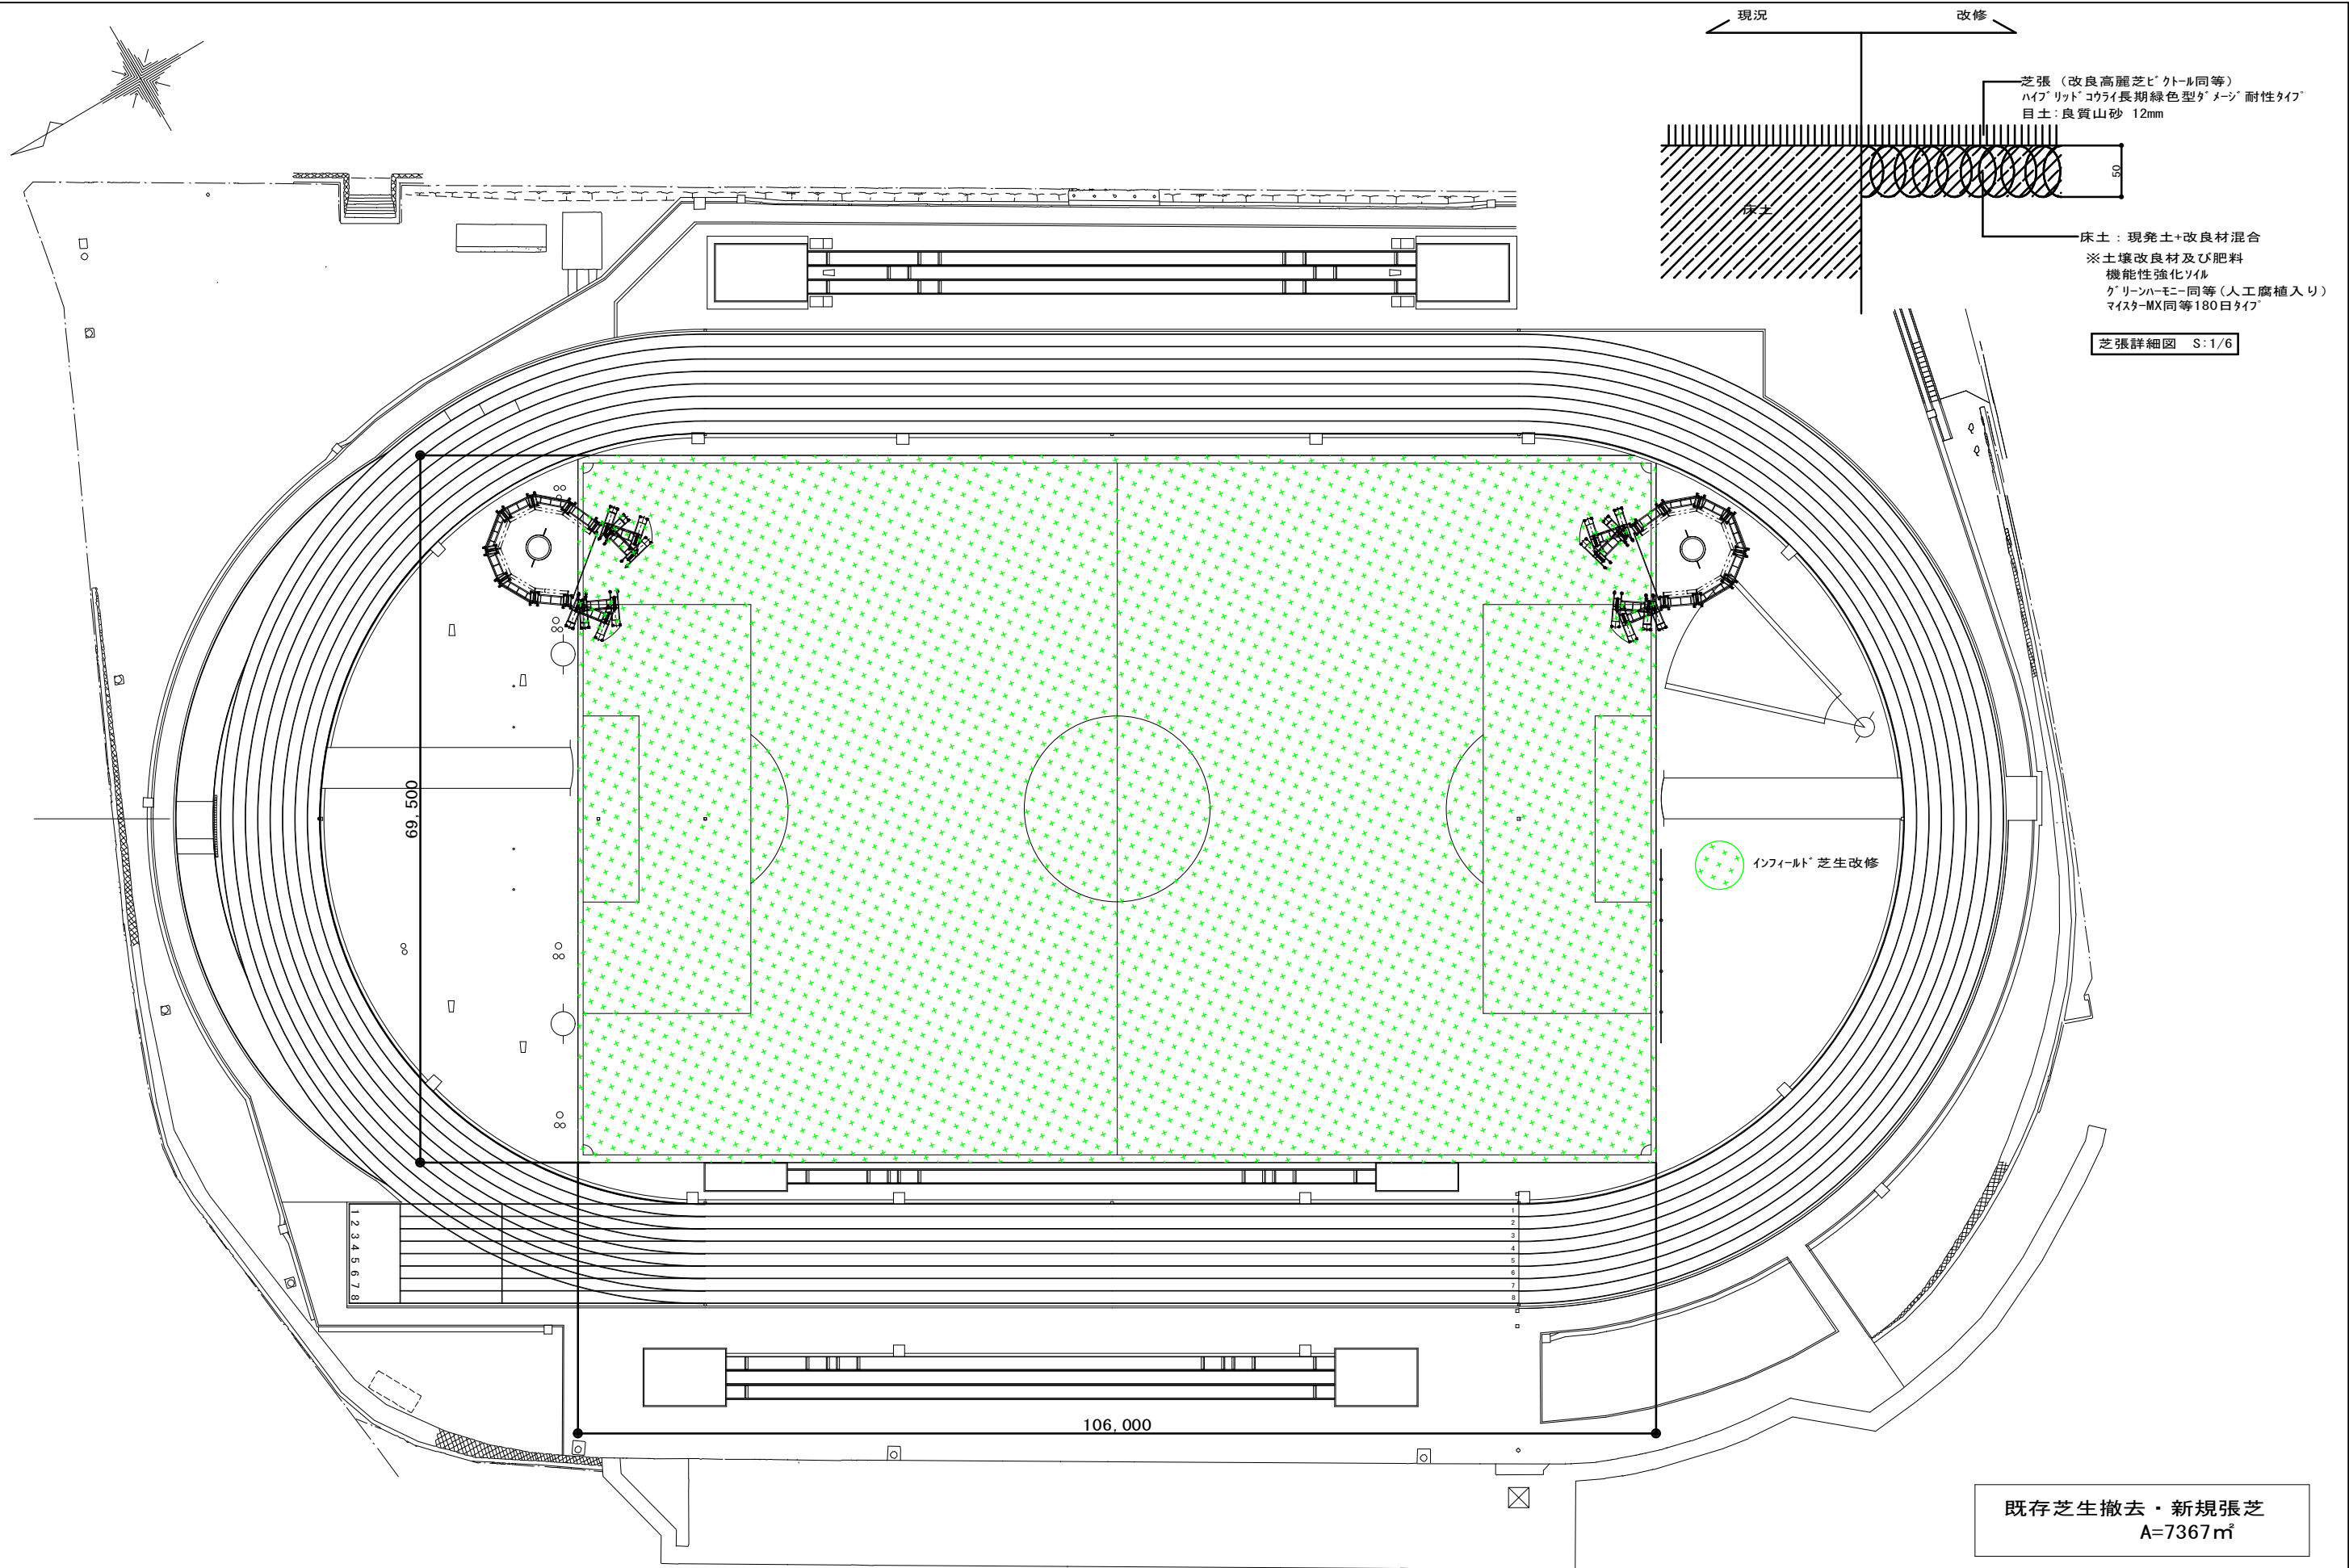

平面図 S=1/600

伊那市建設部		
工事名	令和7年度 伊那市陸上競技場第2種公認更新芝舗装工事	年月日 R7.6
図面名称	平面図	図面番号 A-01