


1:2,500

位置図


令和7年度 老朽管更新第7-4-2工区配水管布設替工事

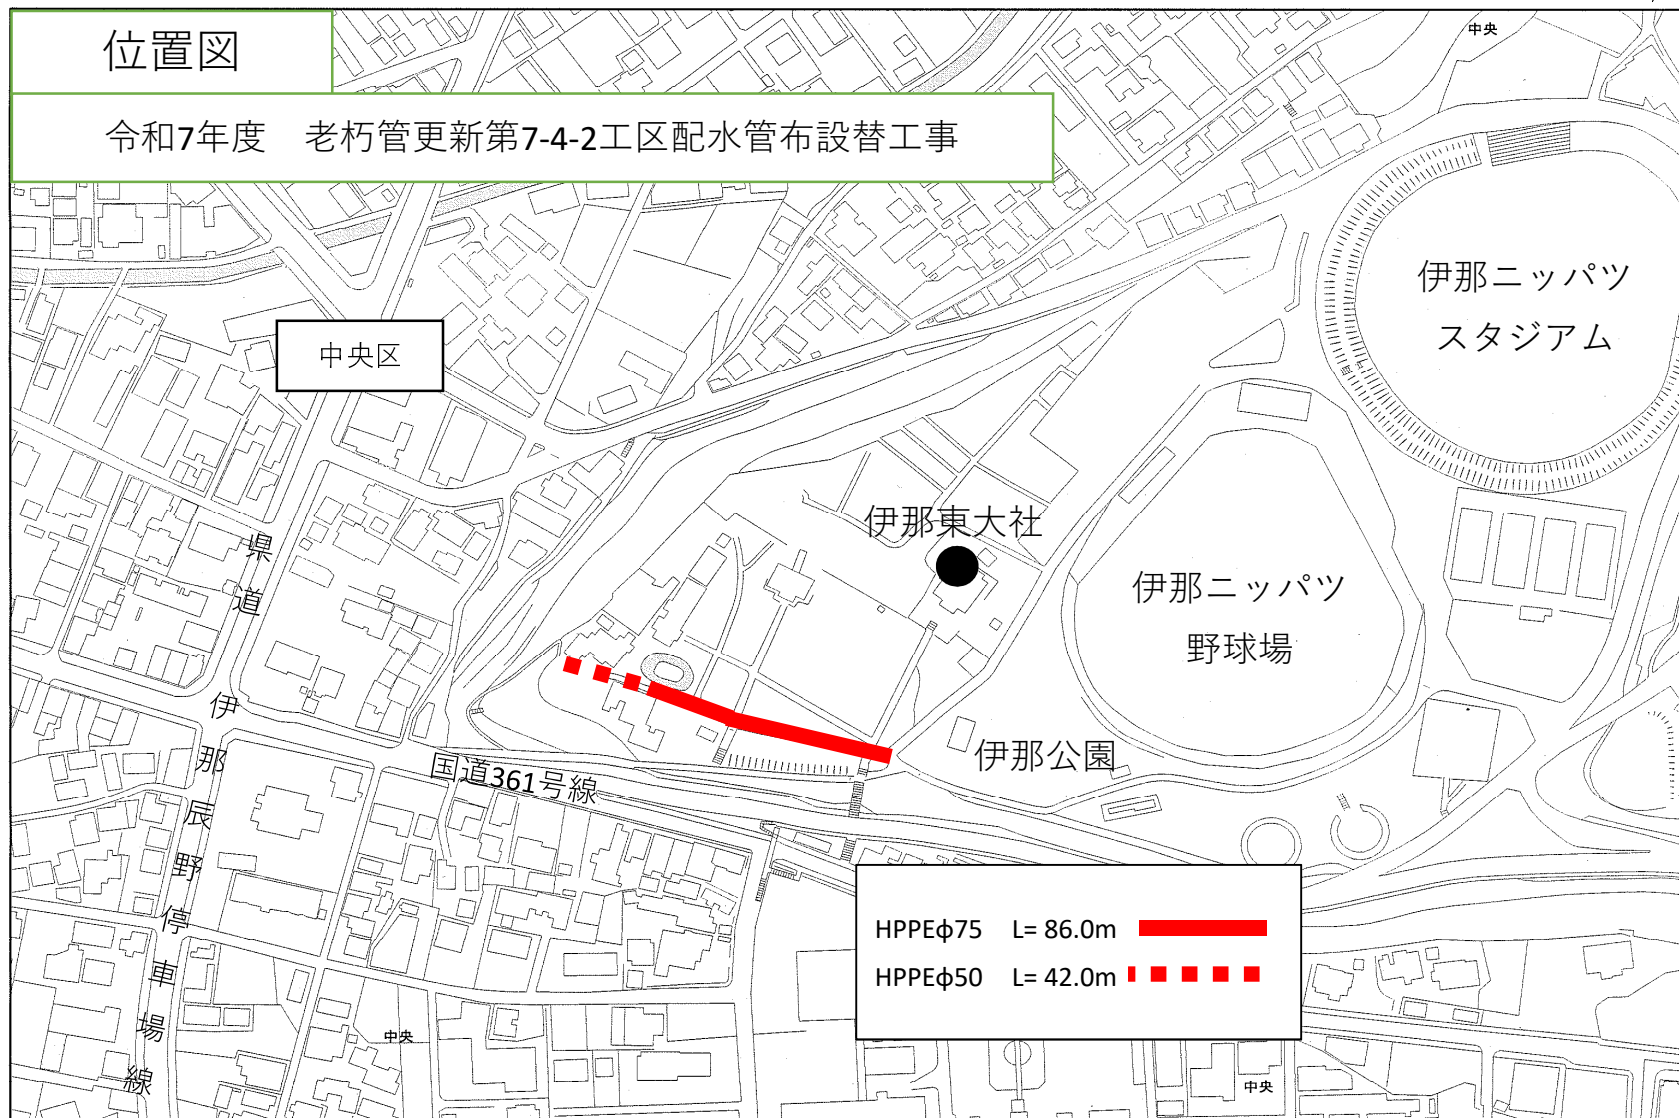


本図面の複写、複製、目的以外に使用することを禁止します。本図面は配水管等の有無、口径等の情報を保証するものではありません。

0 15 30 60 90 120
メートル

位置図

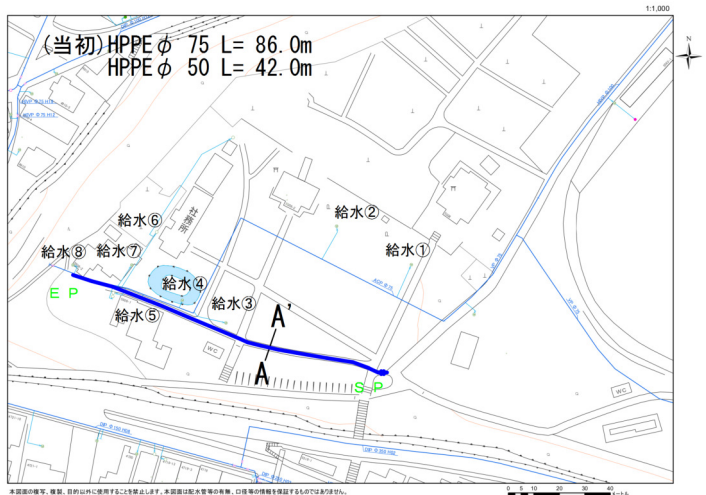


管割図

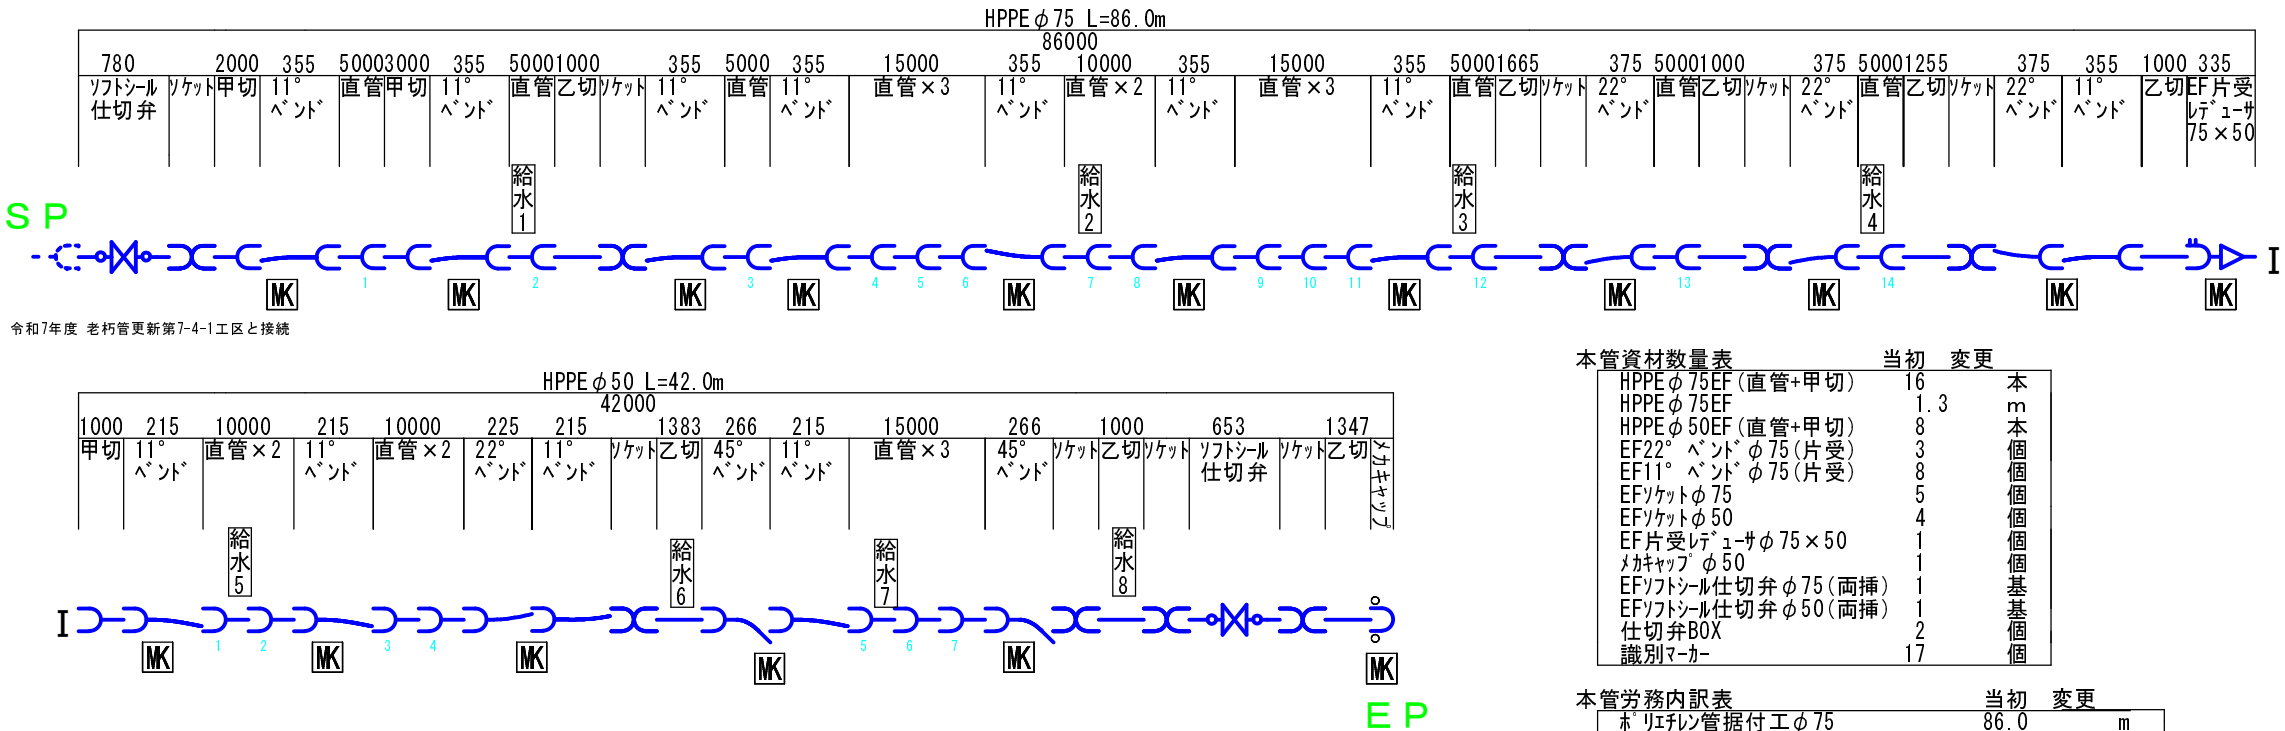

本管資材数量表	当初	変更
HPPE φ 75EF (直管+甲切)	16	本
HPPE φ 75EF	1.3	m
HPPE φ 50EF (直管+甲切)	8	本
EF22° ベント φ 75 (片受)	3	個
EF11° ベント φ 75 (片受)	8	個
EFソケット φ 75	5	個
EFソケット φ 50	4	個
EF片受レギュサ φ 75×50	1	個
メガヤップ φ 50	1	個
EFソケット仕切弁 φ 75 (両挿)	1	基
EFソケット仕切弁 φ 50 (両挿)	1	基
仕切弁BOX	2	個
識別マーカ	17	個

本管労務内訳表	当初	変更
ポリエチレン管据付工 φ 75	86.0	m
ポリエチレン管据付工 φ 50	42.0	m
ポリエチレン管継手工 融着接合 φ 75	28	箇所
ポリエチレン管継手工 融着接合 φ 75	5	箇所
ポリエチレン管継手工 融着接合 φ 50	15	箇所
ポリエチレン管継手工 融着接合 φ 50	4	箇所
ポリエチレン管 (メガ継手) 布設工 φ 50	1	箇所
ポリエチレン管切断工 φ 75 (据付)	7	箇所
ポリエチレン管切断工 φ 50 (据付)	4	箇所
仕切弁設置工 φ 100 以下	2	基
仕切弁BOX設置工	2	箇所


給水管図

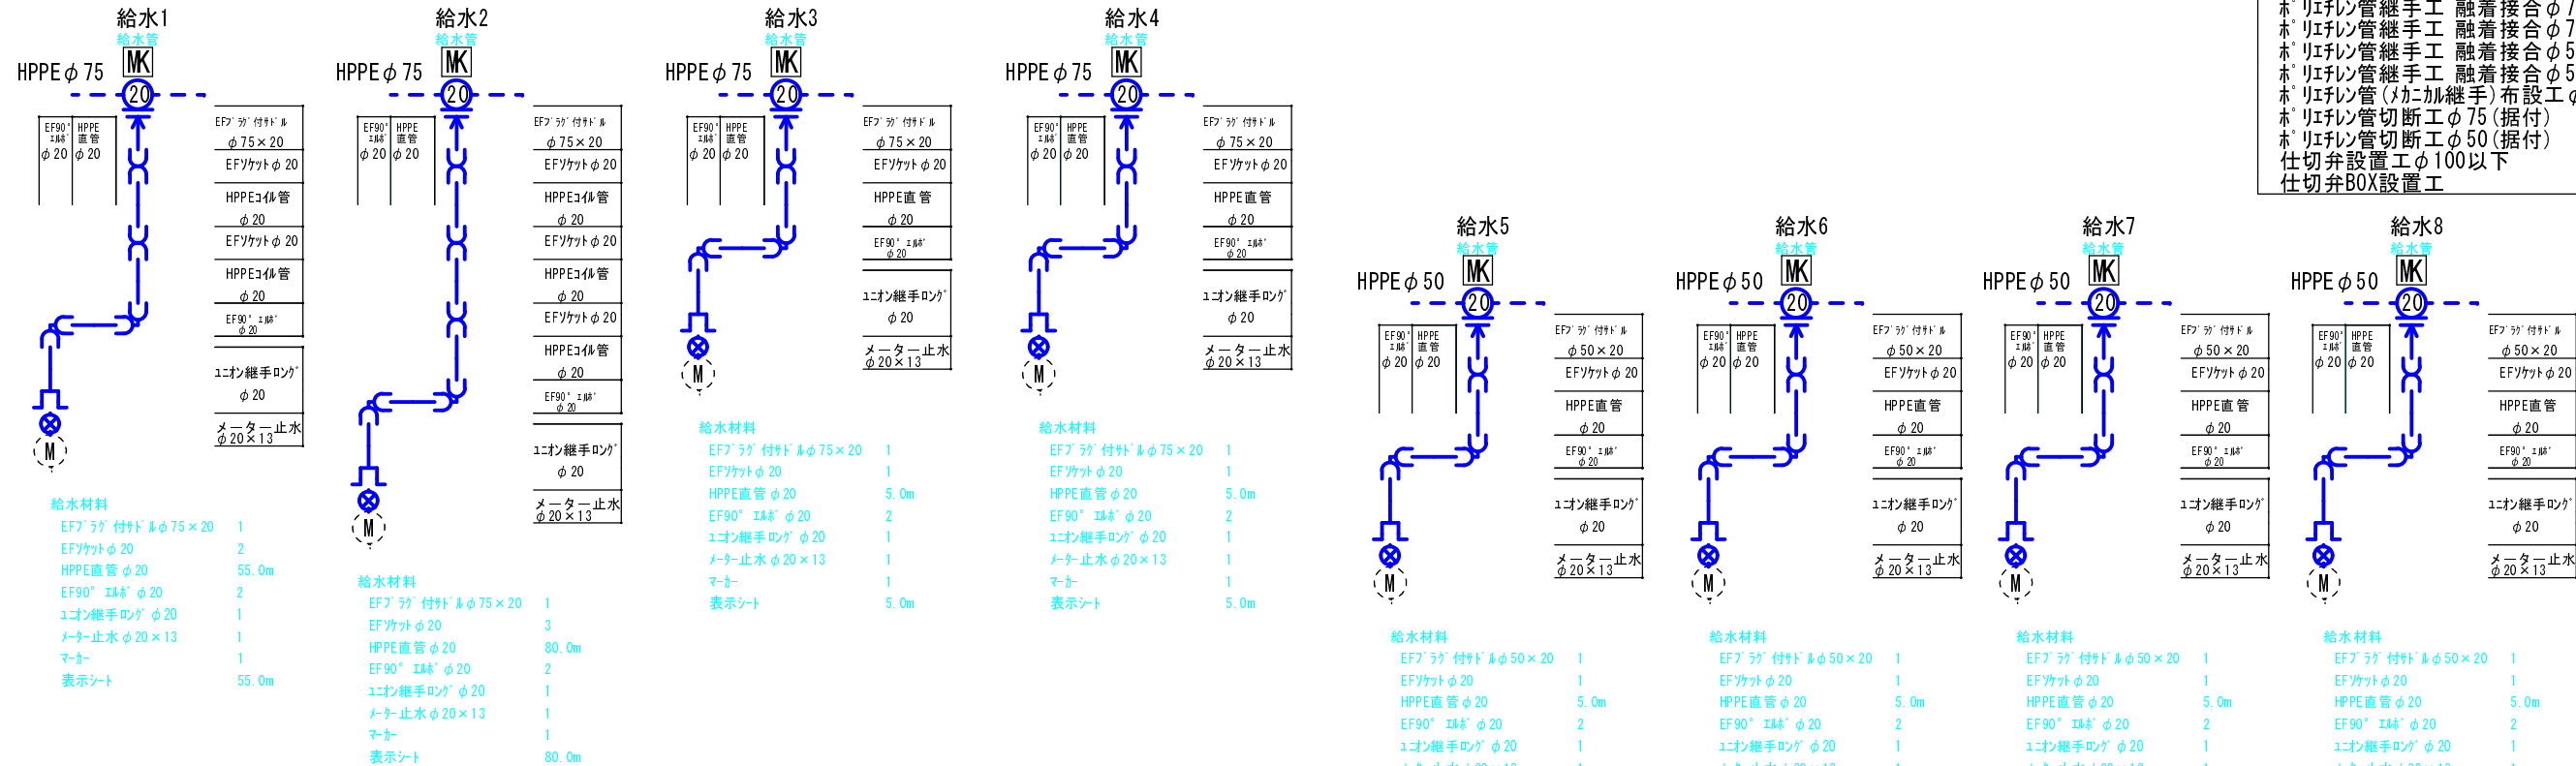


給水材料表	当初	変更	単位
EFソケット付サドル φ 75×20	4		個
EFソケット付サドル φ 50×20	4		個
HPPE EF直管 φ 20	30.0		m
HPPE EFコイル管 φ 20	5		巻
EFソケット φ 20	11		個
EF90° エルbow φ 20	16		個
ユニオン継手ロング (メーター用) φ 20	8		個
メーター止水 φ 20×13	8		個
マーカ	8		個
表示シート (給水土工を含む)	165.0		m

給水労務表	当初	変更	単位
分水栓建込工 ポリエチレン φ 75×20	4		箇所
分水栓建込工 ポリエチレン φ 50×20	4		箇所
ポリエチレン据付工 φ 20	165.0		m
ポリエチレン管継手工 (融着両口) φ 20	27		箇所
小口径ねじ込み接合 φ 20	8		箇所
ポリエチレン管切断工 φ 20	19		箇所
止水栓設置工 φ 20	8		箇所
管明示シート工 (給水土工を含む)	165.0		m
給水土工	165.0		m

標準断面

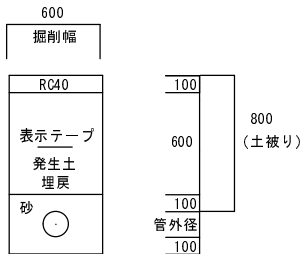


横断図

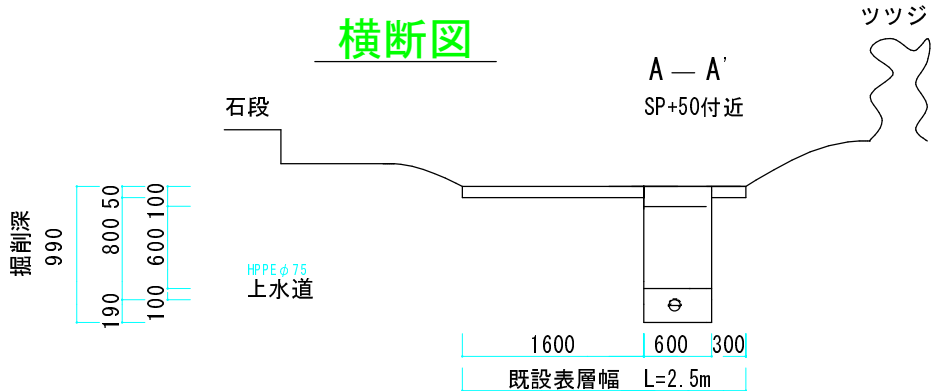

令和 7 年度 (当初図面)			
管 割 図		縮 尺 FREE	
老朽管更新第7-4-2工区			
配水管布設替工事			
課長	宮下	係長	伊藤(勇)
照査	伊藤(勇)	設計	沓掛
図面番号 2		葉中之 1	
伊那市役所 水道整備課			

仮設管図

SGP-VBφ80(4m/本) L= 88.0m
PPφ40(120m巻) L= 40.0m
PPφ20(120m巻) L=170.0m

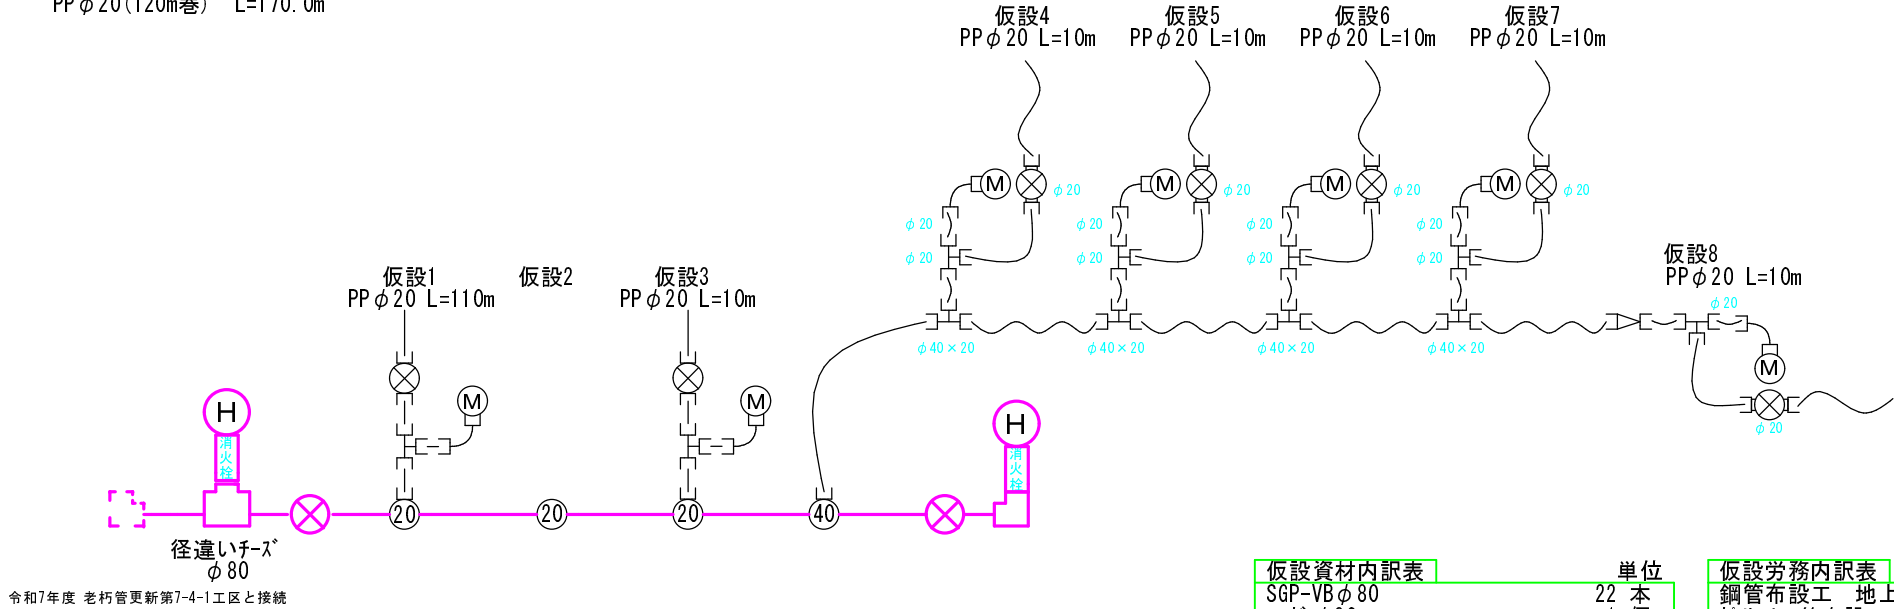

令和7年度 老朽管更新第7-4-1工区と接続

仮設資材内訳表	単位
SGP-VBφ80	22 本
エルブφ80	1 個
仮設用消火栓	2 個
ゲートバルブφ80	2 個
ゲートバルブφ20	7 個
サドル分水栓VP用φ75×40	1 個
サドル分水栓VP用φ75×20	3 個
分止水栓ソケットφ40	1 個
分止水栓ソケットφ20	3 個
鋼管用ソケットφ20	14 個
径違いチースφ80	1 個
チースPEφ40×20	4 個
チースPEφ20	7 個
鋼管ビクトリックポイントφ80	21 個
ホリエルン管φ40	40.0 m
ホリエルン管φ20	170.0 m
径異ソケット(PE)φ40×20	1 個
メーター異径継手φ20×13	7 個

仮設労務内訳表	単位
鋼管布設工 地上配管 人力φ80	88.0m
ホリエルン管布設工 地上配管 人力φ40	40.0m
ホリエルン管布設工 地上配管 人力φ20	170.0m
小口径管ねじ切りφ80	8口
小口径管ねじ込み接合φ80	8口
小口径管ねじ込み接合φ65	2口
小口径管ねじ込み接合φ20	14口
サドル分水栓建込工φ75×40	1箇所
サドル分水栓建込工φ75×20	3箇所
ホリエルン管継手工φ40	10口
ホリエルン管継手工φ20	49口
ホリエルン管切断工φ40	5口
ホリエルン管切断工φ20	28口
仮設管撤去	1式

令和 7 年度 (当初図面)						
仮設管割図			縮尺 FREE			
老朽管更新第7-4-2工区						
配水管布設替工事						
課長	宮下			係長	伊藤(勇)	
照査	伊藤(勇)	設計	沓掛		製図	沓掛
図面番号		2	葉中之		2	
伊那市役所水道整備課						