位置図

令和7年度　老朽管更新第7-4-1工区配水管布設替工事

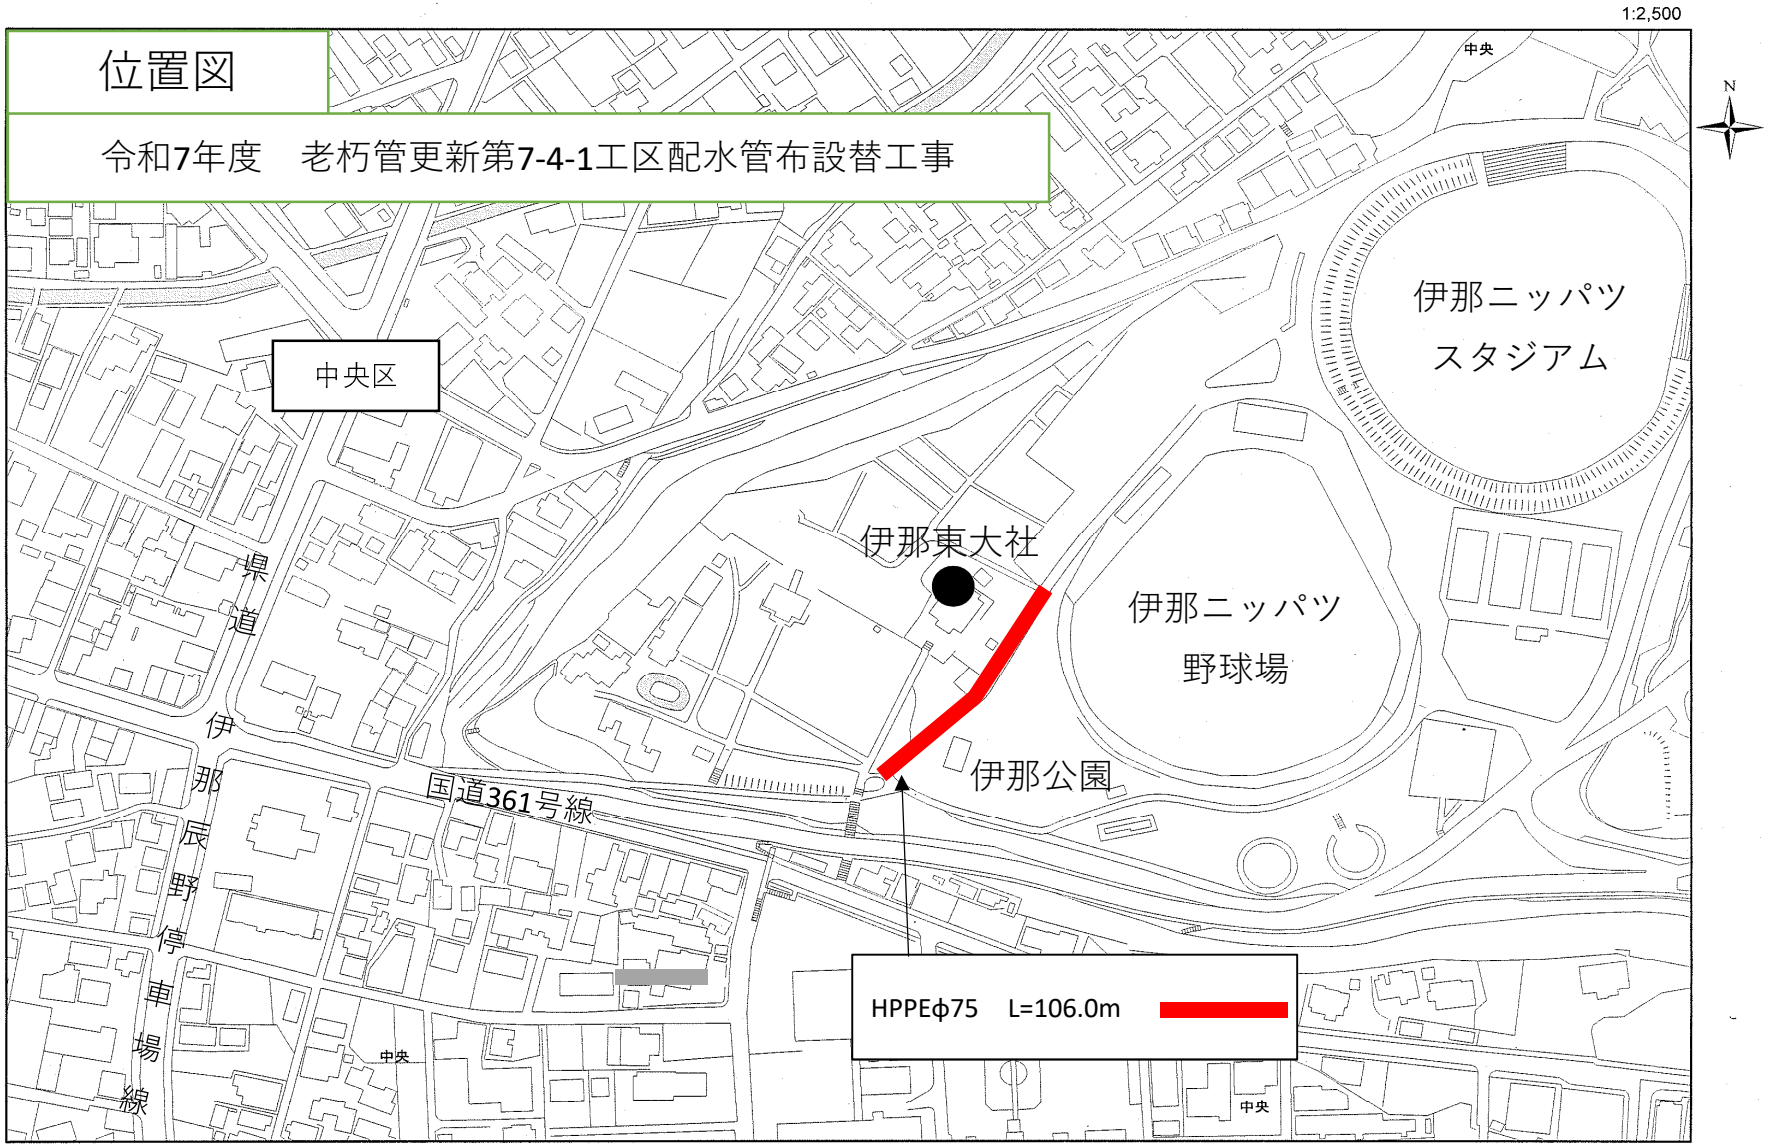

本図面の複写、複製、目的以外に使用することを禁止します。本図面は配水管等の有無、口径等の情報を保証するものではありません。

位置図

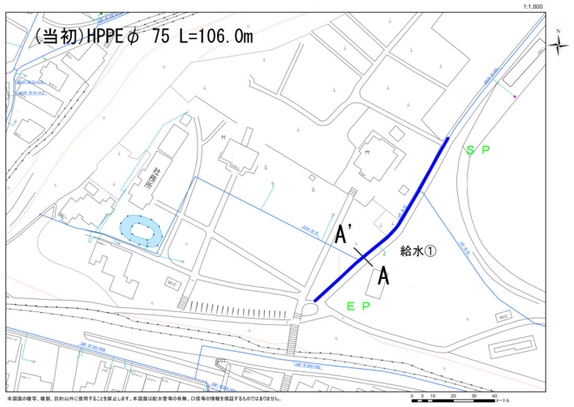

管割図

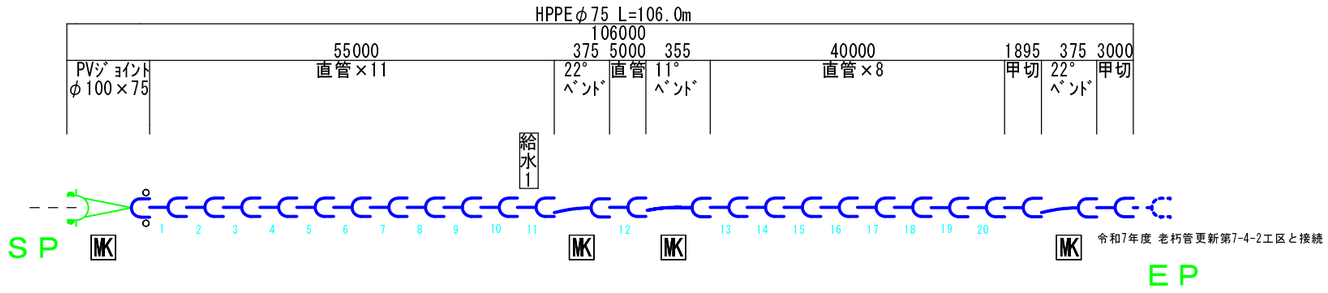

本管資材数量表(補助路線)		当初	変更	
HPPEφ75EF(直管+甲切)		22		本
EF22° ﾍﾞﾝﾄﾞ φ75(片受)		2		個
EF11° ﾍﾞﾝﾄﾞ φ75(片受)		1		個
PVｼﾞｮｲﾝﾄφ100×75		1		個
識別ﾏｰｶｰ		4		個

本管労務内訳表		当初	変更	
ﾎﾟﾘｴﾁﾚﾝ管据付工φ75(106.0)		106.0		m
ﾎﾟﾘｴﾁﾚﾝ管継手工 融着接合φ75		25		口
ﾎﾟﾘｴﾁﾚﾝ管(ﾒｶﾆｶﾙ継手)布設工φ75		1		口
ﾒｶﾆｶﾙ継手継手工φ100		1		口
ﾎﾟﾘｴﾁﾚﾝ管切断工φ75(据付)		2		口
硬質塩化ﾋﾞﾆﾙ管切断工 φ100 撤去管		1		口

市道標準断面

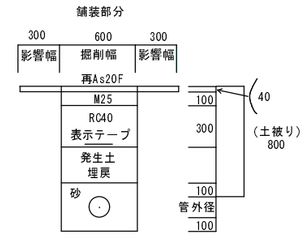

給水管図

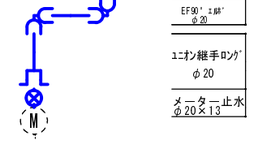

給水材料

EFﾌﾗｸﾞ付ｻﾄﾞﾙφ75×20	1
EFｿｹｯﾄφ20	1
HPPE直管 φ20	5.0m
EF90° ｴﾙﾎﾞ φ20	2
ﾕﾆｵﾝ継手ﾛﾝｸﾞ φ20	1
ﾒｰﾀｰ止水φ20×13	1
ﾏｰｶｰ	1
表示ｼｰﾄ	5.0m

給水材料表		当初	変更	単位
EFﾌﾗｸﾞ付ｻﾄﾞﾙ	φ75×20	1		個
HPPE EF直管	φ20	1		本
EFｿｹｯﾄ	φ20	1		個
EF90° ｴﾙﾎﾞ	φ20	2		個
ﾕﾆｵﾝ継手ﾛﾝｸﾞ (ﾒｰﾀｰ用)	φ20	1		個
ﾒｰﾀｰ止水	φ20×13	1		個
ﾏｰｶｰ		1		個
表示ｼｰﾄ (給水土工に含む)		5.0		m

給水労務表		当初	変更	単位
分水栓建込工 ﾎﾟﾘｴﾁﾚﾝ管	φ75×20	1		箇所
ﾎﾟﾘｴﾁﾚﾝ据付工	φ20	5.0		m
ﾎﾟﾘｴﾁﾚﾝ管継手工 (融着両口)	φ20	3		箇所
小口径ねじ込み接合	φ20	1		口
ﾎﾟﾘｴﾁﾚﾝ管切断工	φ20	2		口
止水栓設置工	φ20	1		箇所
管明示ｼｰﾄ工 (給水土工に含む)		5.0		m
給水土工		5.0		m

横断図

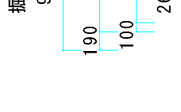

A — A'

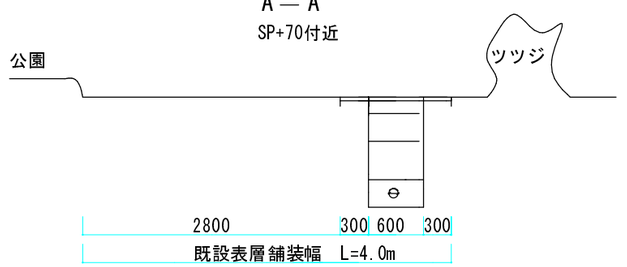

B — B'

仮設管図

SGP-VBφ80(4m/本) L=108.0m
PPφ20(120m巻) L= 5.0m

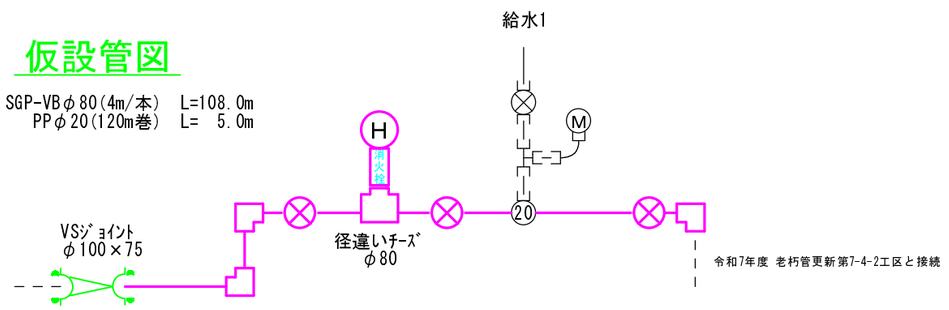

仮設資材内訳表		単位
SGP-VBφ80	27	本
ｴﾙﾎﾞ φ80	3	個
仮設用消火栓	1	個
ｹﾞｰﾄﾊﾞﾙﾌﾞφ80	3	個
ｹﾞｰﾄﾊﾞﾙﾌﾞφ20	1	個
ｻﾄﾞﾙ分水栓VP用 φ75×20	1	個
分止水栓ｿｹｯﾄφ20	1	個
鋼管用ｿｹｯﾄφ20	2	個
径違いﾁｰｽﾞ(三段落以上)φ80	1	個
ﾁｰｽﾞPEφ20	1	個
鋼管ﾋﾞｸﾄﾘｯｸｼﾞｮｲﾝﾄφ80	26	個
ﾎﾟﾘｴﾁﾚﾝ管φ20	5.0	m
VSｼﾞｮｲﾝﾄφ100×75	1	個
ﾒｰﾀｰ異径継手φ20×13	1	個

仮設労務内訳表		単位
鋼管布設工 地上配管 人力φ80	108.0	m
ﾎﾟﾘｴﾁﾚﾝ管布設工 地上配管 人力φ20	5.0	m
小口径管ねじ切りφ80	13	口
小口径管ねじ込み接合φ80	13	口
小口径管ねじ込み接合φ65	1	口
小口径管ねじ込み接合φ20	2	口
ｻﾄﾞﾙ分水栓建込工φ75×20	1	箇所
ﾎﾟﾘｴﾁﾚﾝ管継手工φ20	7	口
ﾎﾟﾘｴﾁﾚﾝ管切断工φ20	4	口
仮設土工	1.5	m
仮設埋設土工	5	m
仮設管撤去	1	式

令和 7 年度				
管 割 図		縮尺 FREE		
老朽管更新第7-4-1工区				
配水管布設替工事				
課長	宮下	係長	伊藤(勇)	
照査	木村	設計	沓掛	製図 沓掛
図面番号 1		葉中之 1		
伊那市役所 水道整備課				