


S = 1 : 1 0 0 0

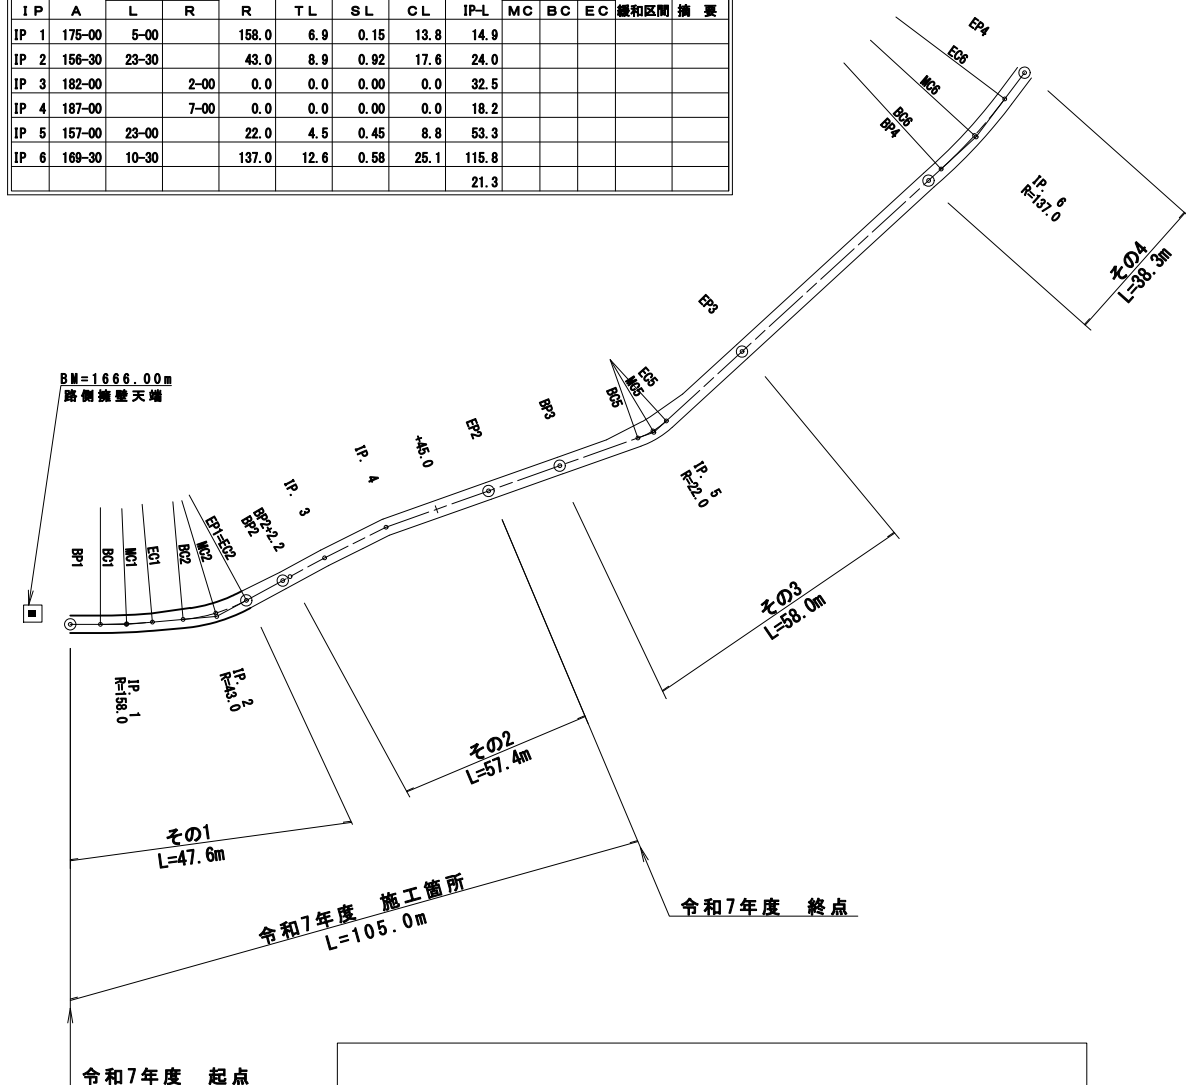


曲線数值表


曲線數值表												
I P	A	I A		R	T L	S L	C L	I P-L	振幅量			摘要
		L	R						MC	BC	EC	
IP 1	175-00	5-00		158.0	6.9	0.15	13.8	14.9				
IP 2	156-30	23-30		43.0	8.9	0.92	17.6	24.0				
IP 3	182-00		2-00	0.0	0.0	0.00	0.0	32.5				
IP 4	187-00		7-00	0.0	0.0	0.00	0.0	18.2				
IP 5	157-00	23-00		22.0	4.5	0.45	8.8	53.3				
IP 6	169-30	10-30		137.0	12.6	0.58	25.1	115.8				
								21.3				



標準図

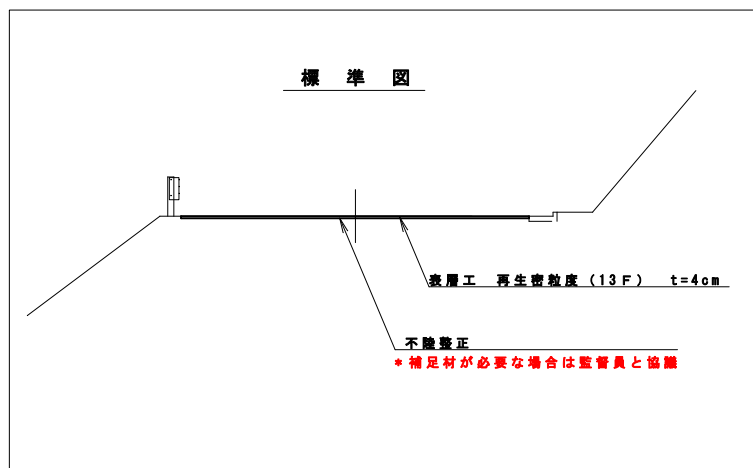





L=1:1000
H=1:200

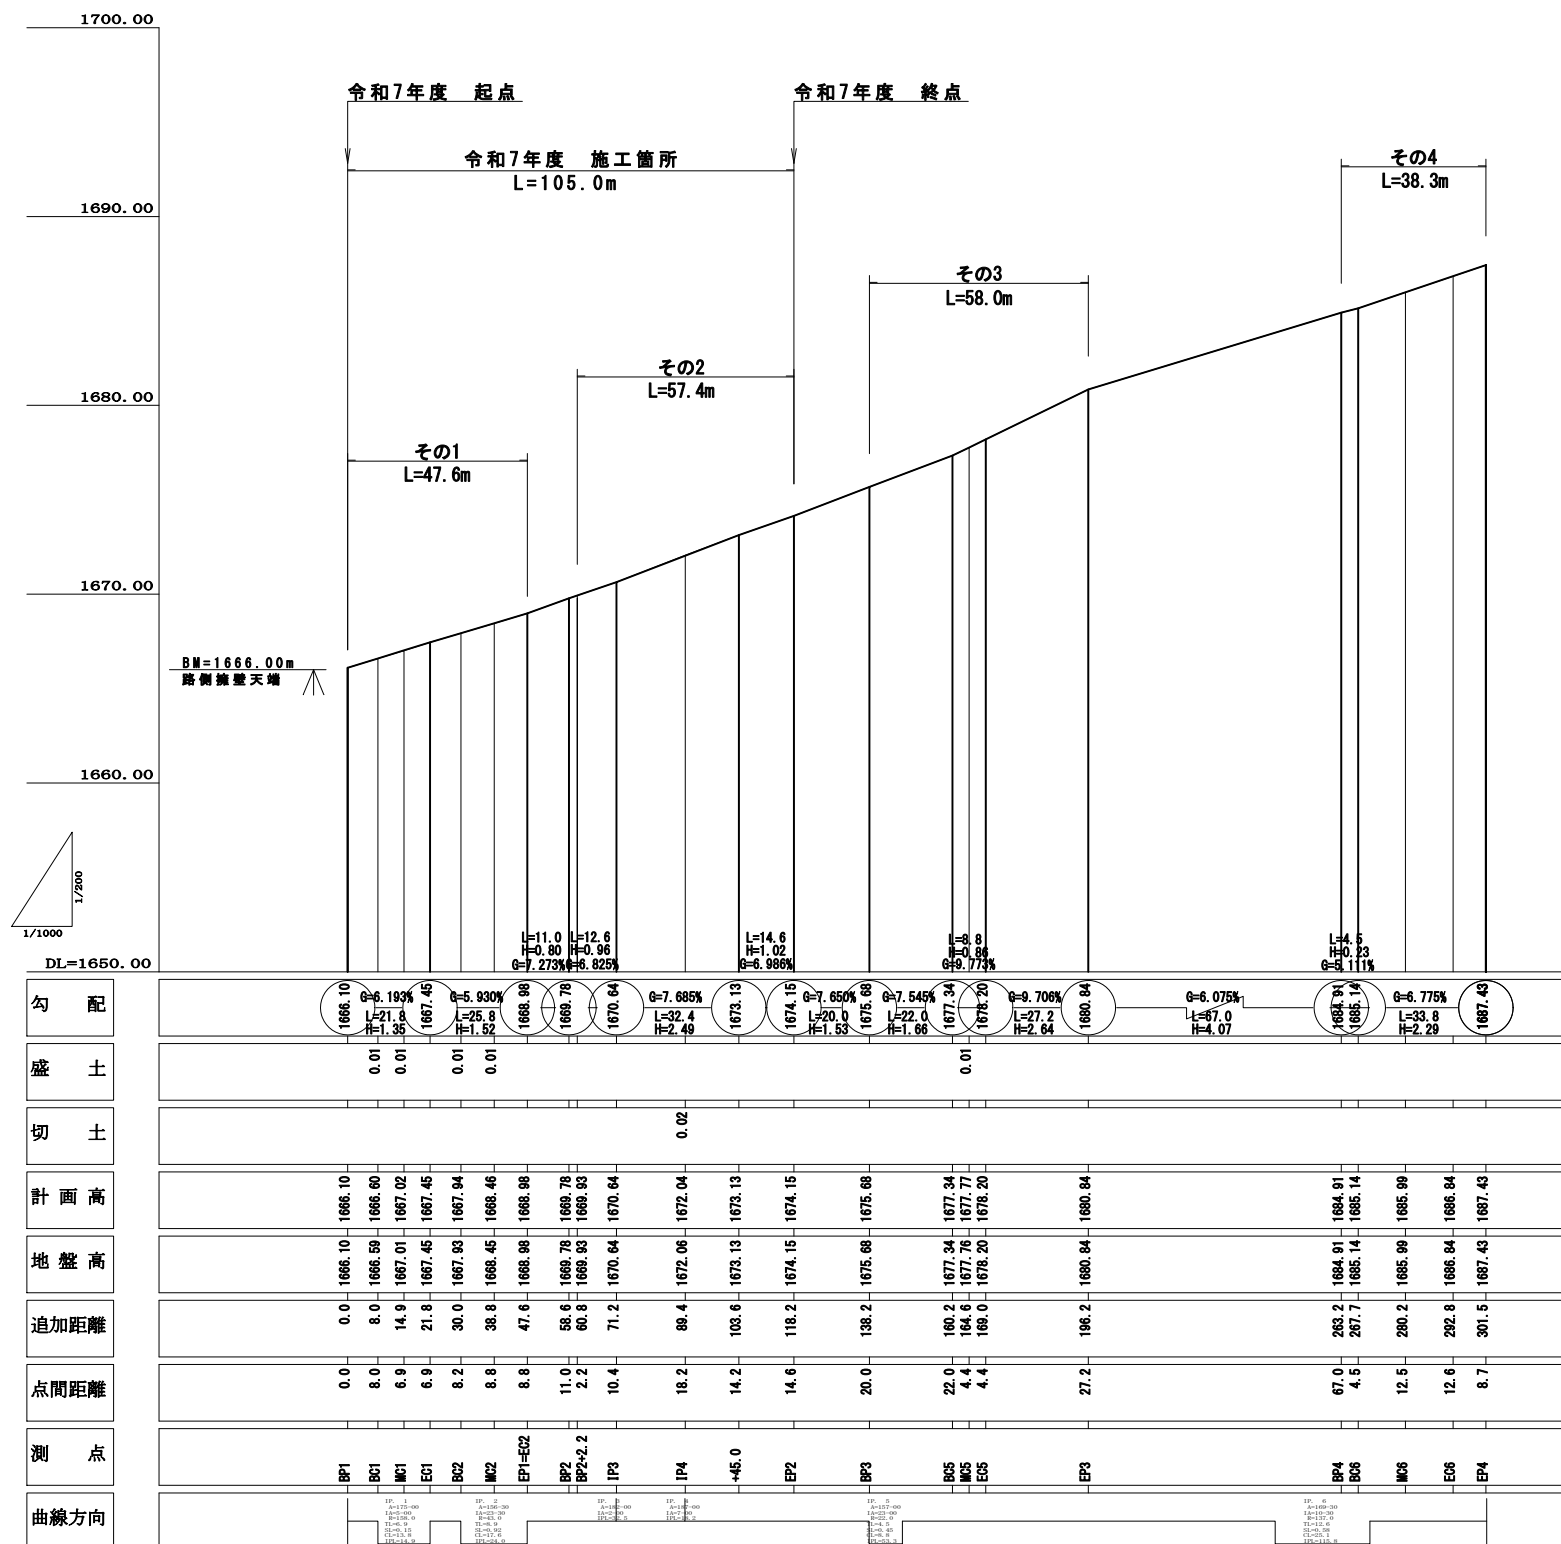








令和7年度 市単林道南アルプス線改良工事

宰施


路線名	南アルプス	線 事業 名	市単林道改良 事業		
林道区分	幹線	級別区分	自動車道 第2種1級	設計速度	2.0 km/h
年 度	令和 7 年度		施行主体	伊那市	
名 称	平面 ・ 縦断面図		3 葉中	1 番	
施 行 地	伊那市 長谷 黒河内		(歌宿地籍)		
縮 尺	図示	審 査 者	設 計 者		

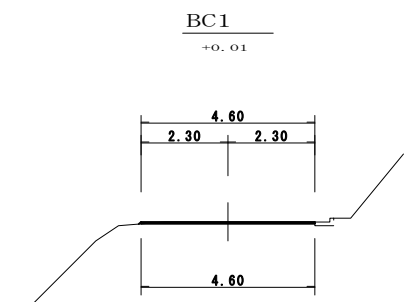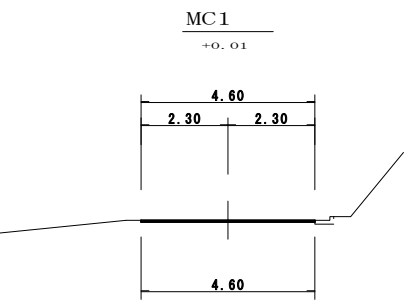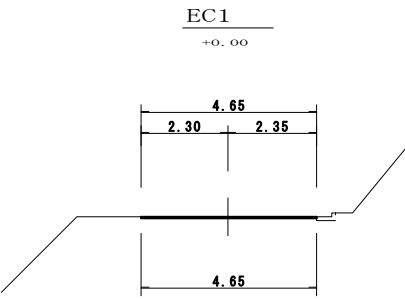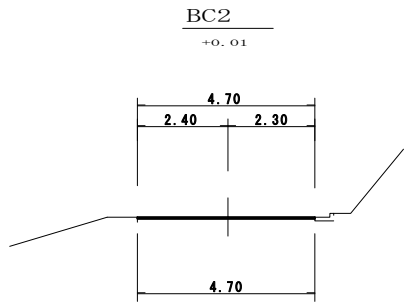



令和7年度 起点
その1 起点

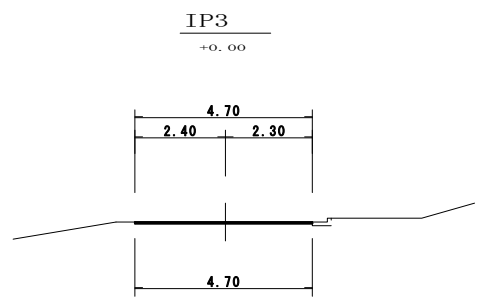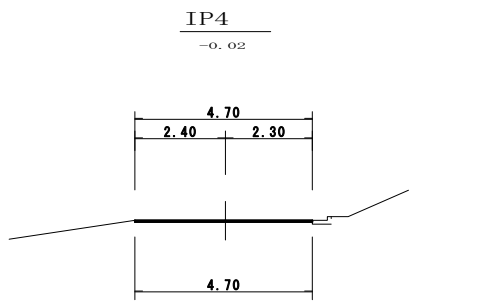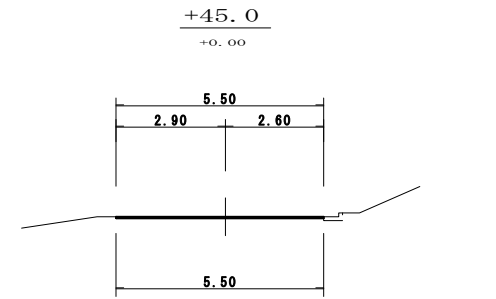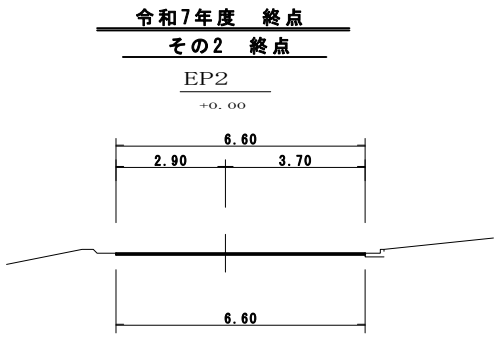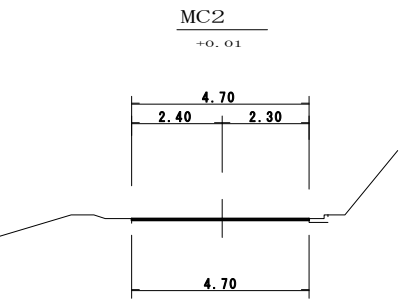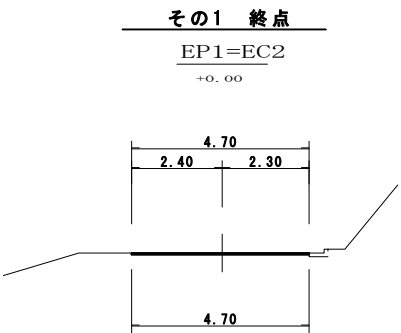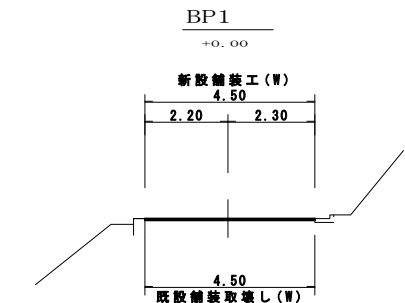

その2 起点

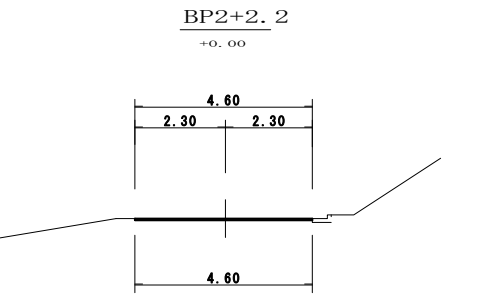

令和7年度 市単林道南アルプス線改良工事					実 施	
路 線 名	南アルプス 線	事 業 名	市単林道改良 事業			
林道区分	幹線	級別区分	自動車道 第2種1級	設計速度	20 km/h	
年 度	令和 7 年度		施行主体	伊那市		
名 称	横 断 面 図		3 葉中	2 番		
施 行 地	伊那市 長谷 黒河内		(歌宿地籍)			
縮 尺	1:100	審 査 者		設 計 者		

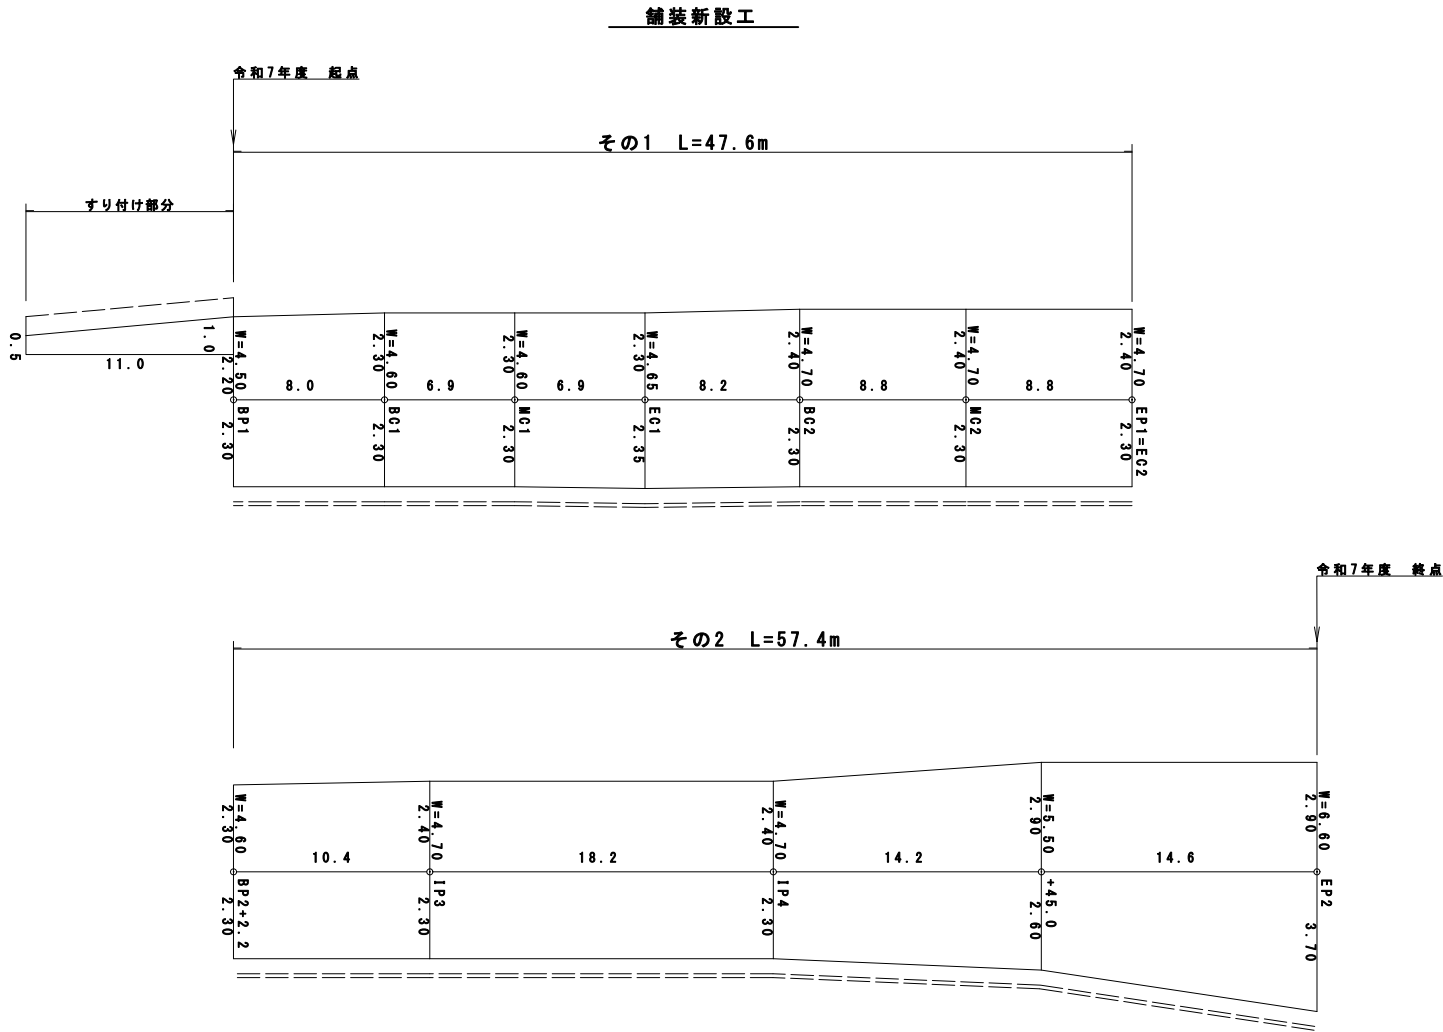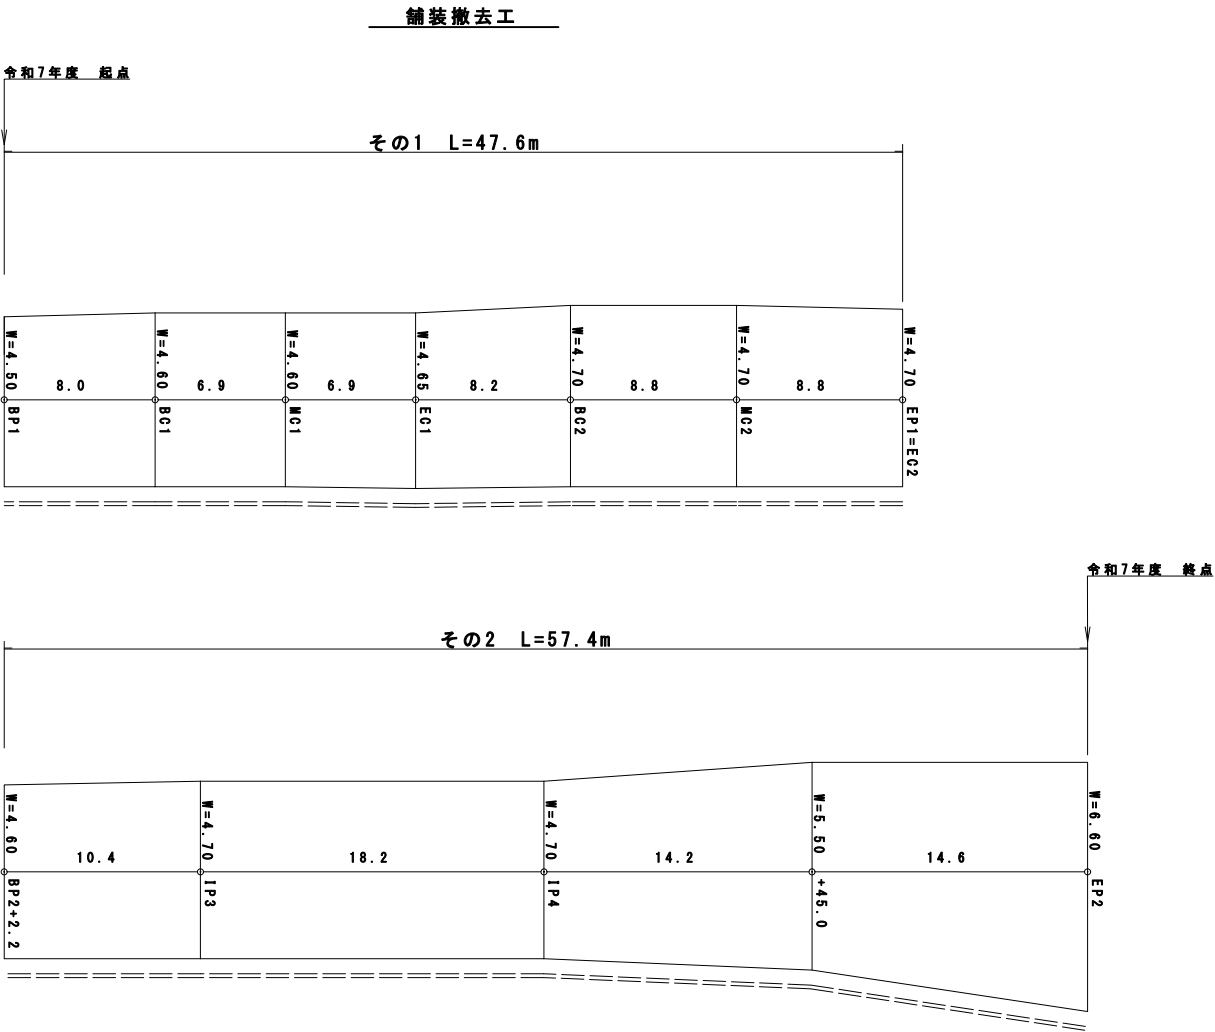

令和7年度 市単林道南アルプス線改良工事					実 施	
路 線 名	南アルプス 線	事 業 名	市単林道改良 事業			
林道区分	幹線	級別区分	自動車道 第2種1級	設計速度	2 0 km/h	
年 度	令和 7 年度		施行主体	伊那市		
名 称	展 開 図		3 葉中	3 番		
施 行 地	伊那市 長谷 黒河内		(歌宿地籍)			
縮 尺	1 : 100	審 査 者		設 計 者		