施設の配置図	縮尺	1/1500 0　15　30　45m	学校名	美篶小学校

凡　例

建　物

- (未) 未とりこわし建物
- (危) 危　険　建　物
- (借) 借　用　建　物
- (屋外) 屋外教育環境整備事業によるもの

建物以外の工作物

- (自) 自転車置場
- (倉) 倉　　庫
- (吹) 吹き抜けの渡り廊下
- (温) 温　　室
- (撲) 相　撲　場
- (簡) 簡易な小規模構造物
- (社) 社会体育施設
- (動) 動 物 小 屋

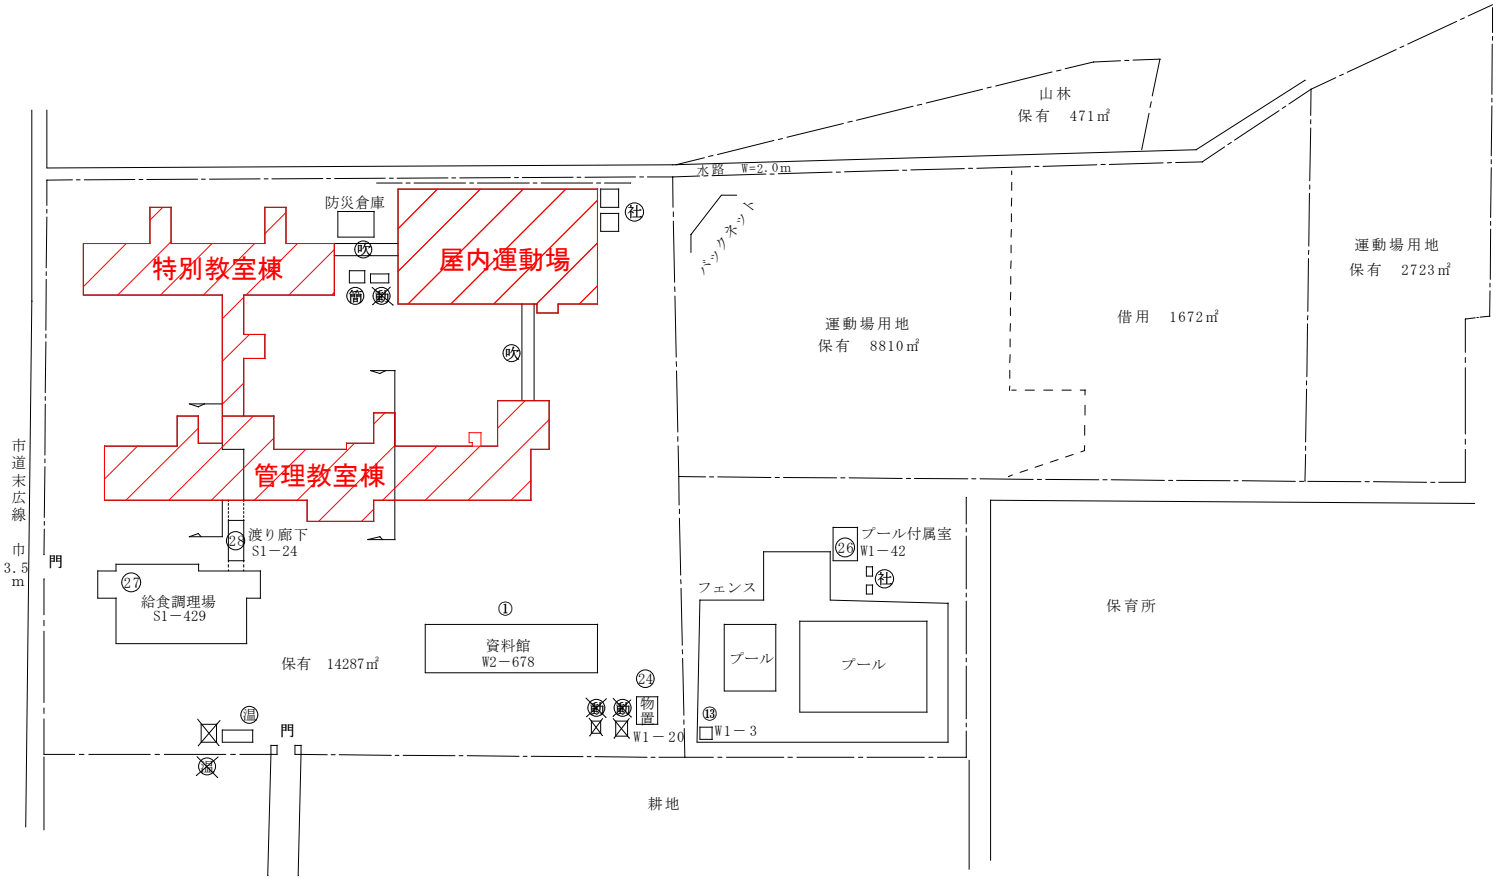

（北に矢印を付す）

：本工事対象建築物