


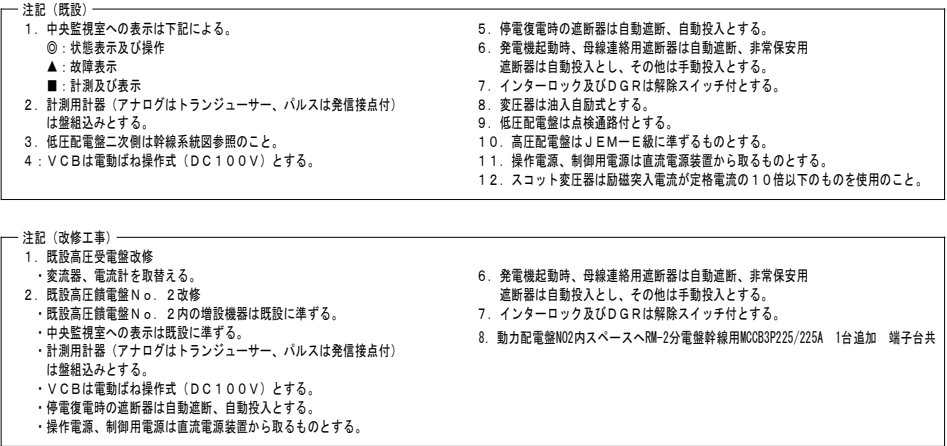
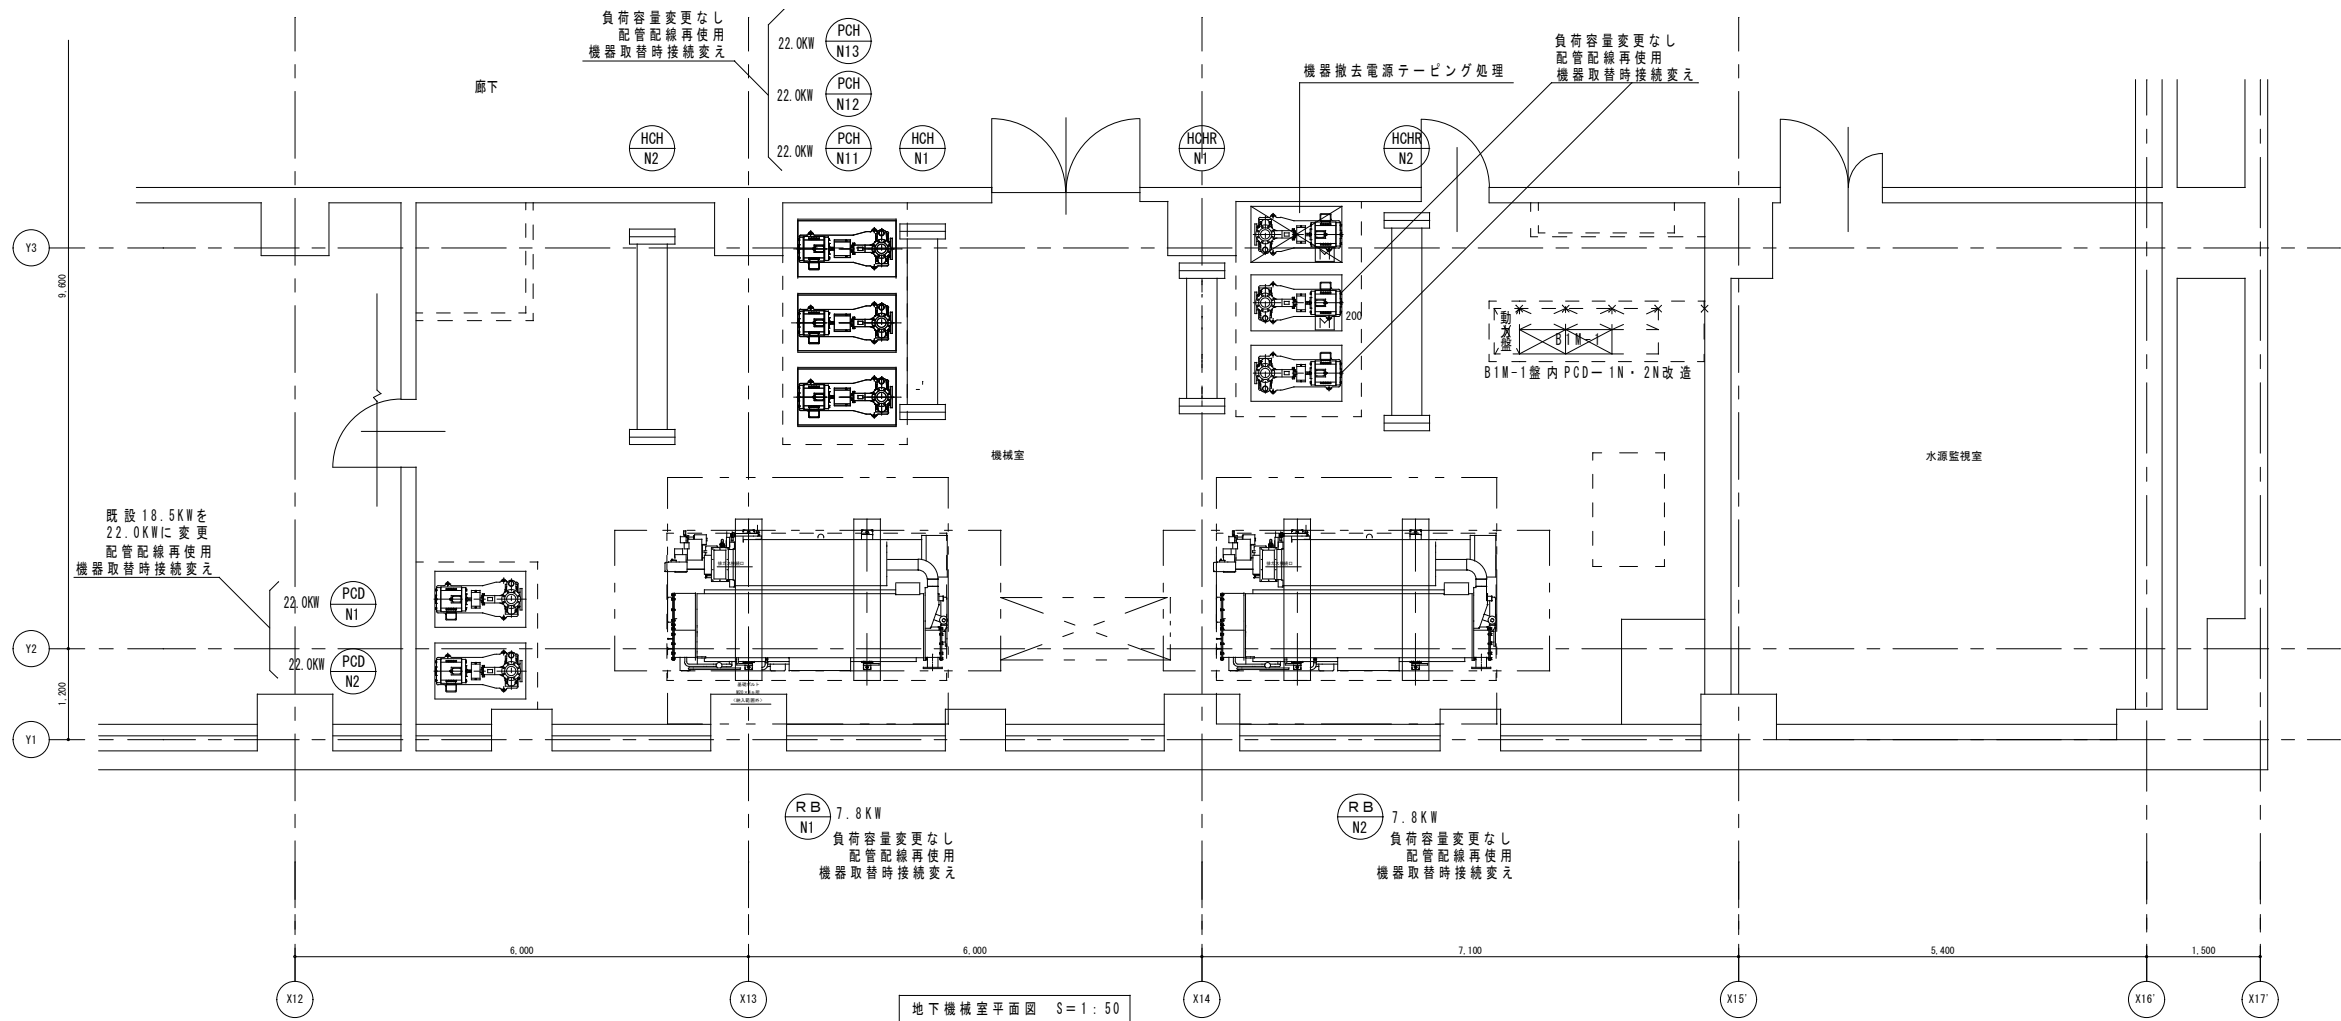



令和7年度 本庁舎空調設備改修電気設備工事

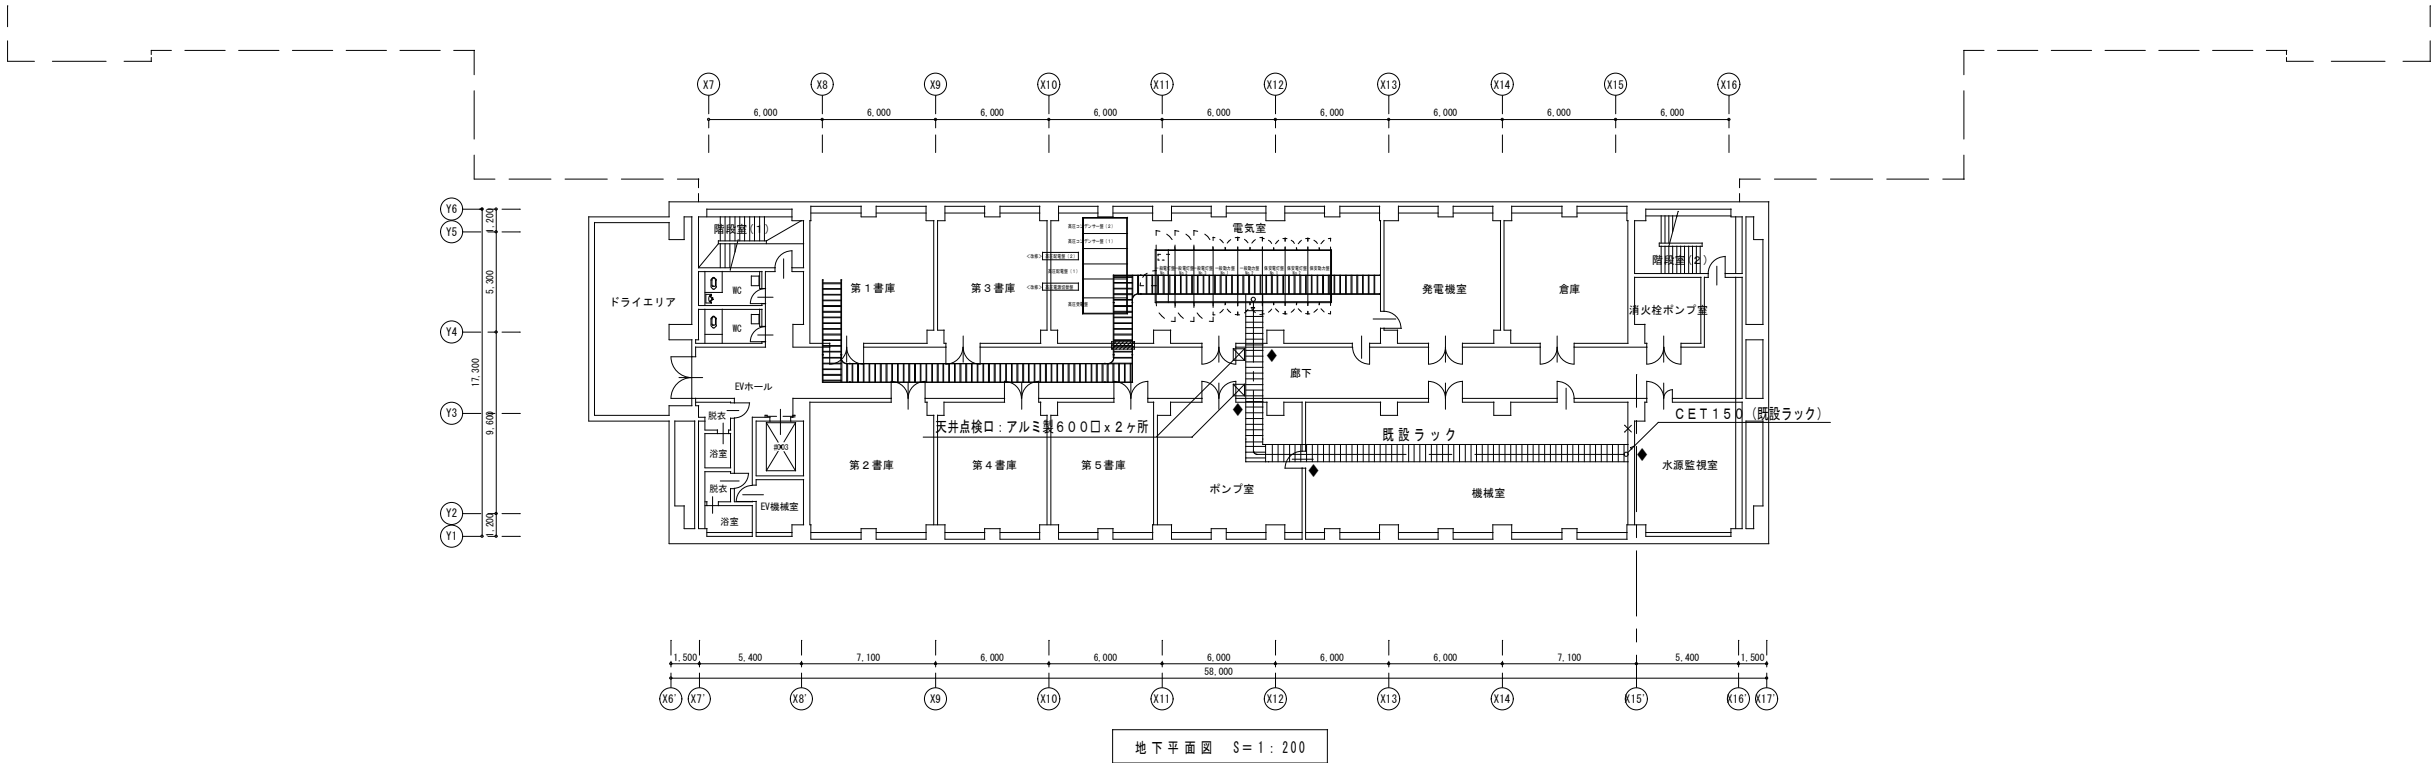

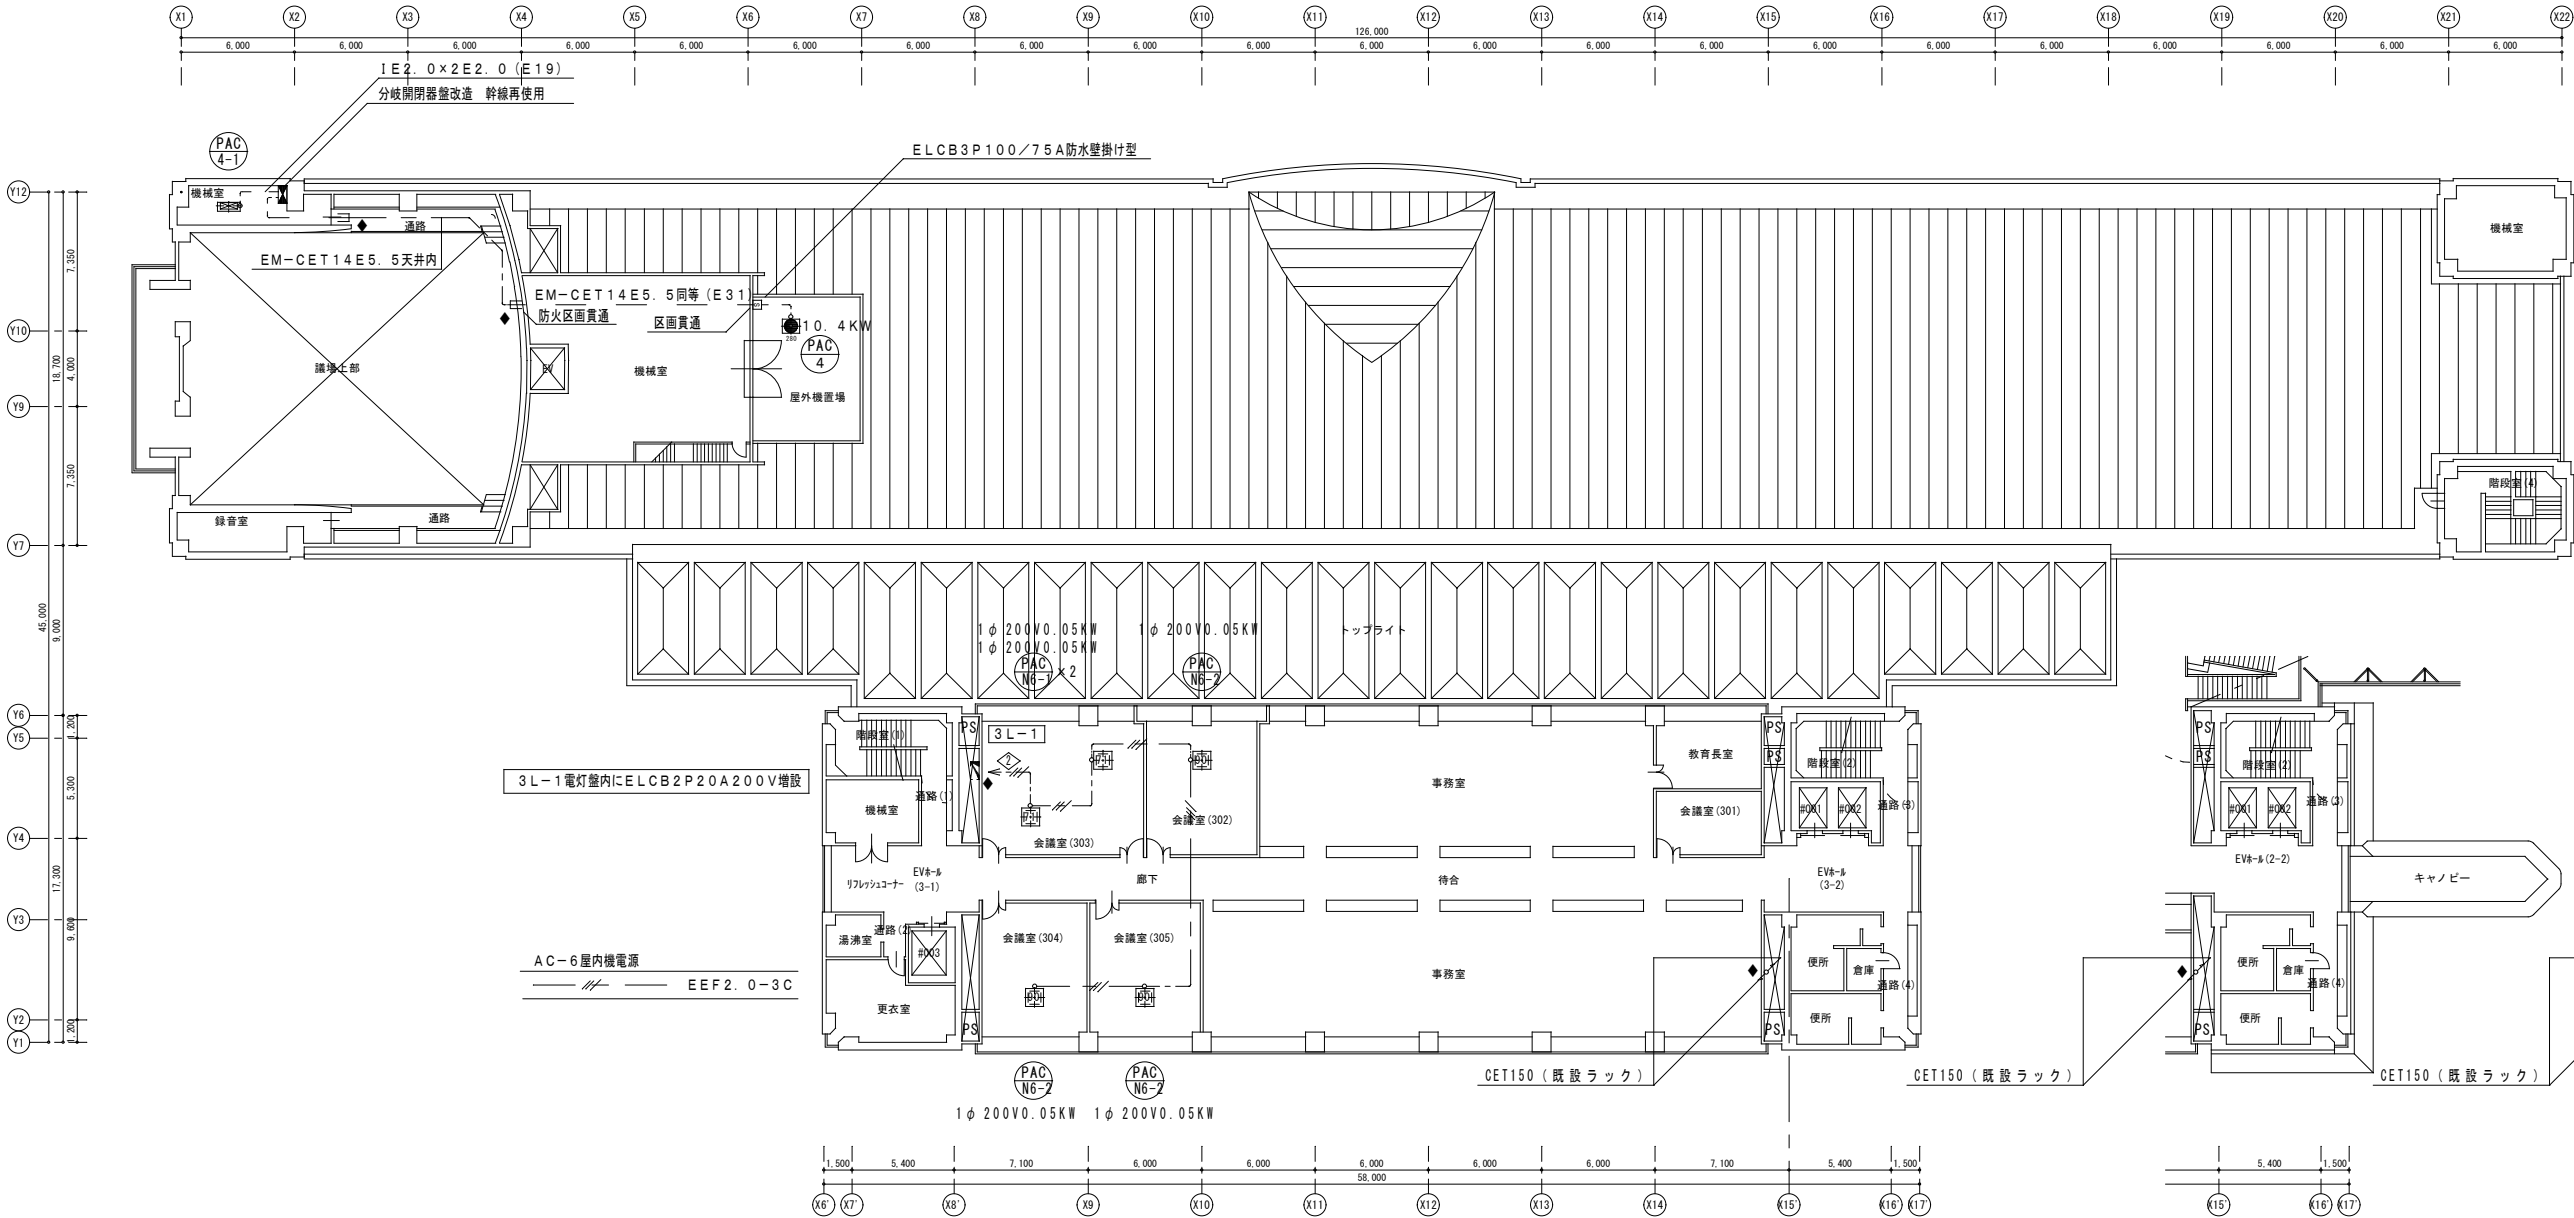


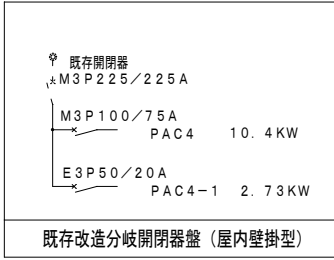



3階平面図 (改修)

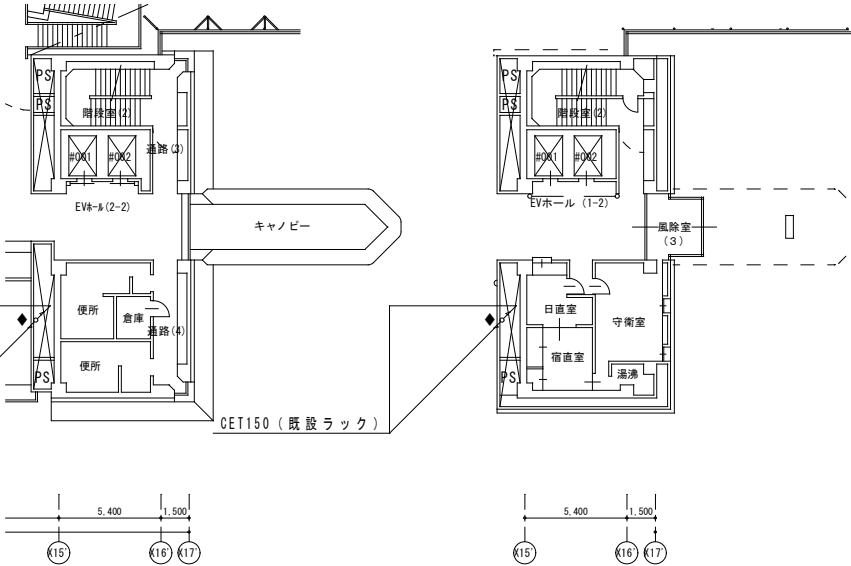


2階平面図 (改修)

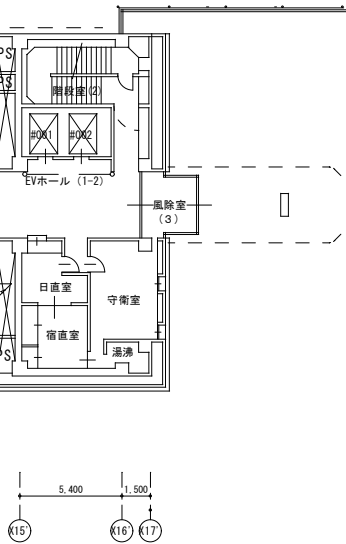

1階平面図 (改修)

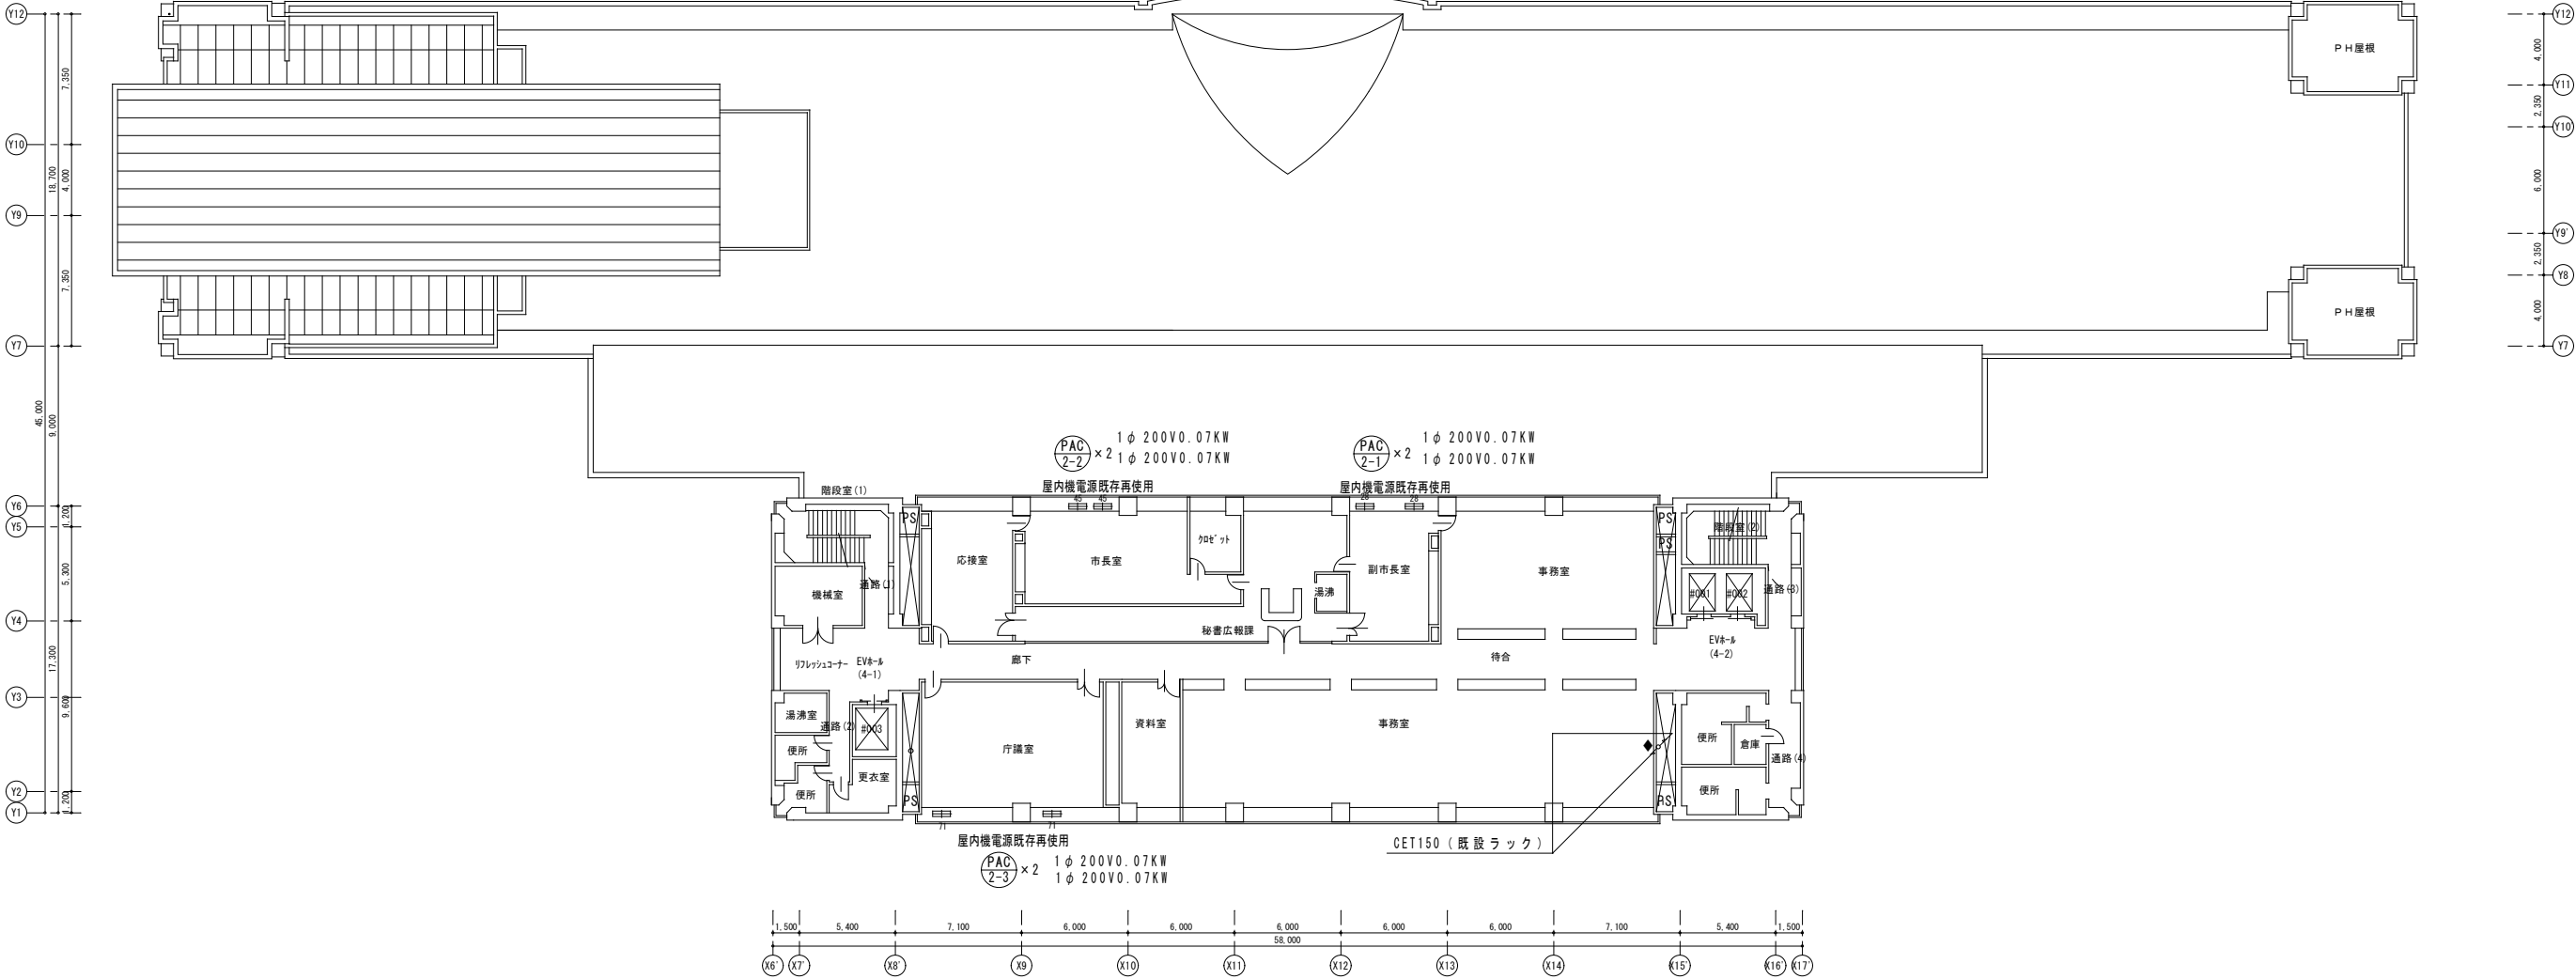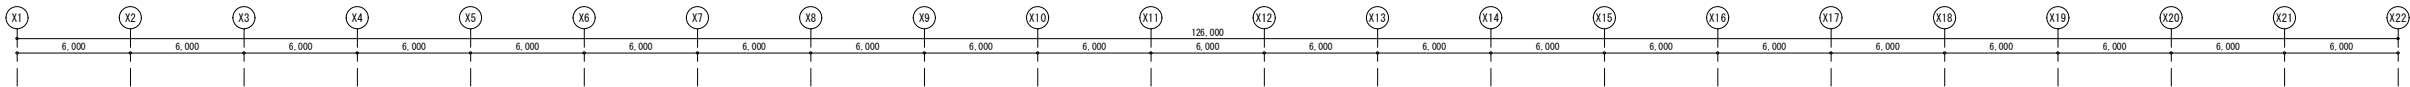

 

本庁舎空調設備改修工事 概略工事工程表															
場所等	工種	月 日	1 0月	1 1月	1 2月	1月	2月	3月	4月	5月	6月	7月	8月	9月	
			1ヶ月目	2ヶ月目	3ヶ月目	4ヶ月目	5ヶ月目	6ヶ月目	7ヶ月目	8ヶ月目	9ヶ月目	1 0ヶ月目	1 1ヶ月目	1 2ヶ月目	
			1 10 20	1 10 20	1 10 20	1 10 20	1 10 20	1 10 20	1 10 20	1 10 20	1 10 20	1 10 20	1 10 20	1 10 20	1 10 20
準備			冷房期間		暖房期間						冷房期間				
	事前調査等		事前調査												
仮設	現場事務所					設置						撤去			
機械設備工事	熱源設備更新		承認図	承認	発注	機器製作 約5ヶ月									
	地階 機械室							臭化リチウム抜き取り・冷温水機撤去・配管撤去			機器設置・配管・配線・復旧		試運転調整		
	R階 屋上							既存C.T.撤去・配管撤去		機器設置・配管・配線・復旧		試運転調整			
	エアコン更新及び新設		承認図	承認	発注	機器製作 約3ヶ月									
	3階							既存機器撤去		機器設置・配管・配線・復旧		試運転調整			
	4階							既存機器撤去		機器設置・配管・配線・復旧		試運転調整			
	5階・R階							既存機器撤去		機器設置・配管・配線・復旧		試運転調整			
電気設備工事	地階							RM-2盤幹線通線工事 停電工事 <1日>			既存配線取外し		配線・復旧		
	地階キュービクル更新		承認図	承認	発注	機器製作					配管・配線工事		停電工事 <1日>		
	3階							RM-2盤改修			既存配線取外し		配線・復旧		
	4階										既存配線取外し		配線・復旧		
	5階・R階		承認図	承認	発注	機器製作					RM-2盤改修				
建築工事	コンクリート基礎工事							コンクリート基礎							
	地階 機械室 扉							扉 取外し				扉 取付			
	天井解体・復旧工事							3階 天井解体・復旧							
	足場工事														
検査等	検査												完了検査・手直し 社内検査		
	完成書類												書類作成		