


1:2,500

位置図

令和7年度 老朽管更新第7-3工区配水管布設替工事

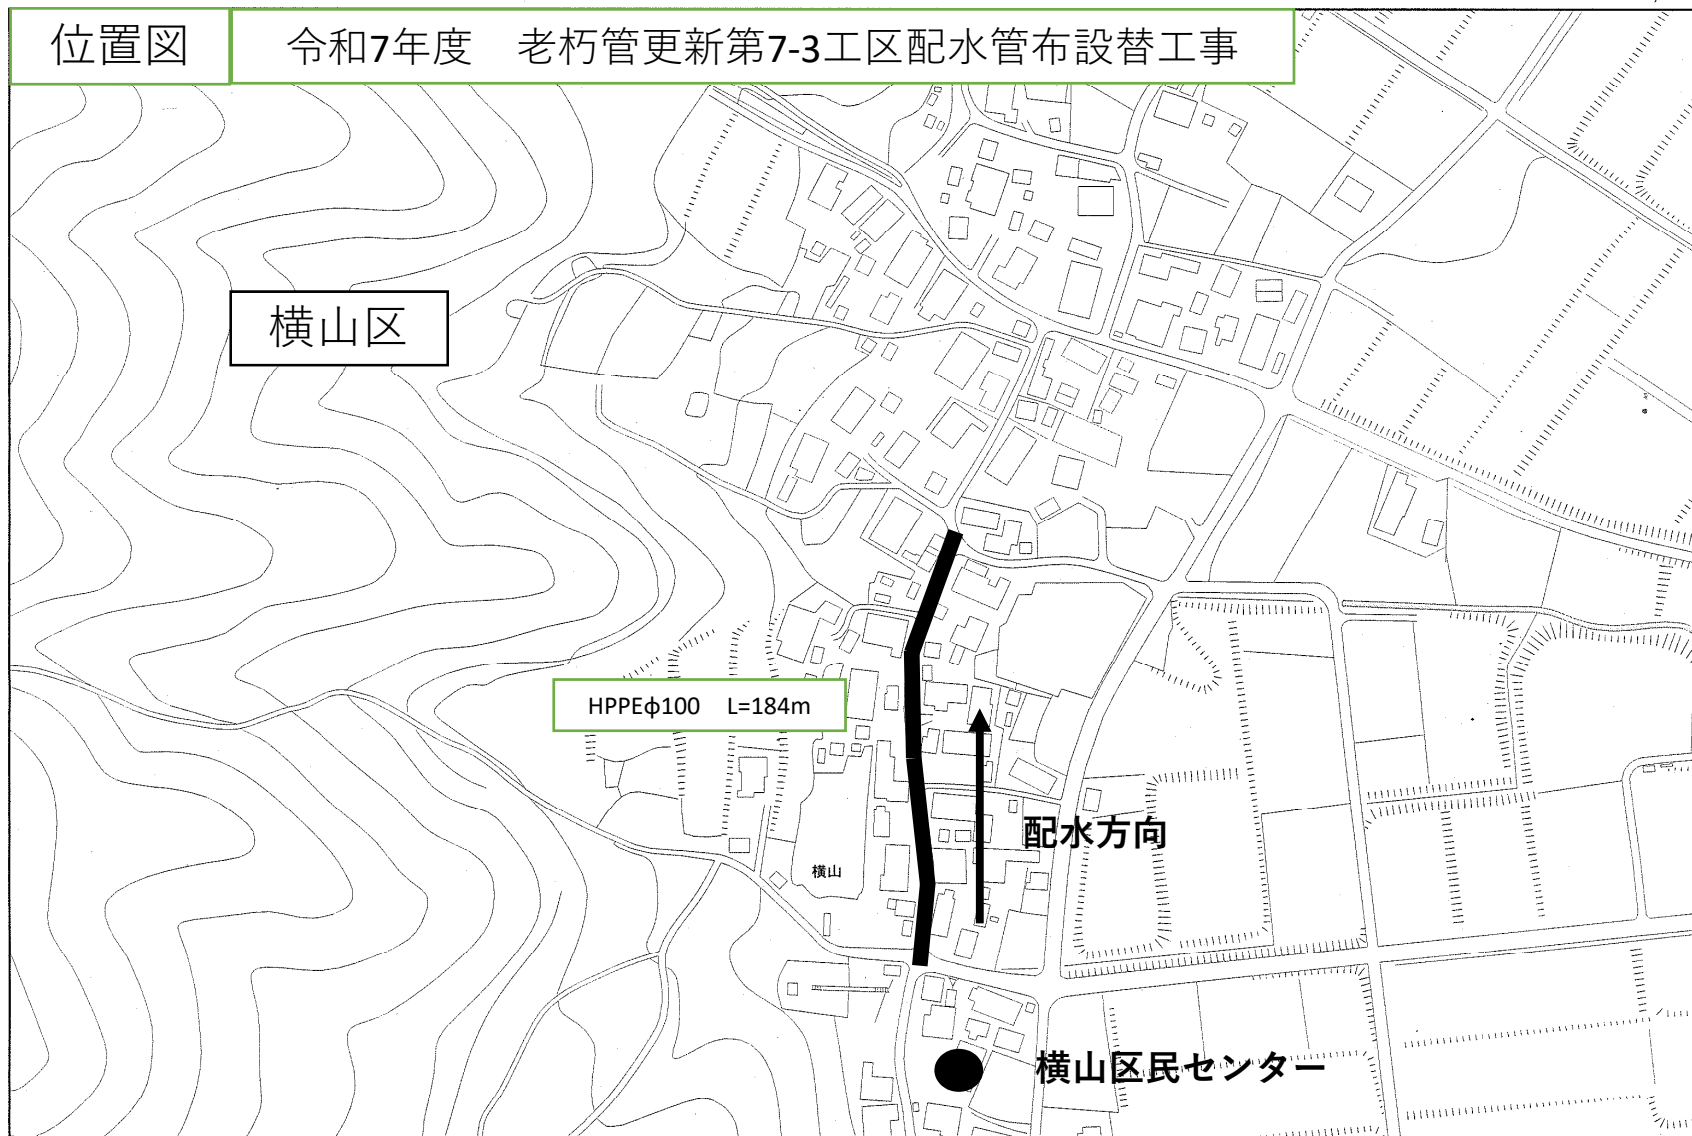

本図面の複写、複製、目的以外に使用することを禁止します。本図面は配水管等の有無、口径等の情報を保証するものではありません。

0 15 30 60 90 120
メートル