



舗装展開図（R 7 年度）

scale=1 : 250

1 工区 L=110.0m




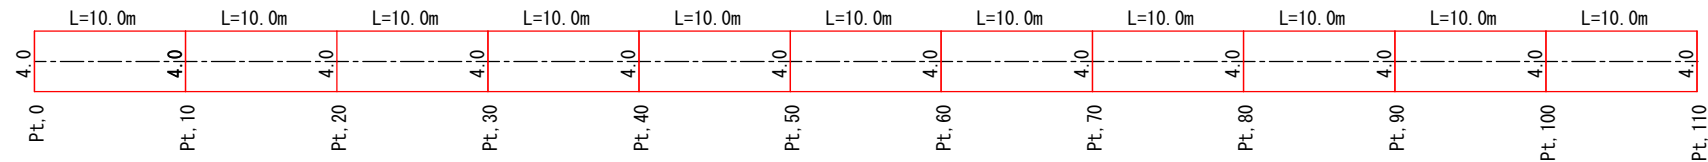


2 工区 L=526.0m

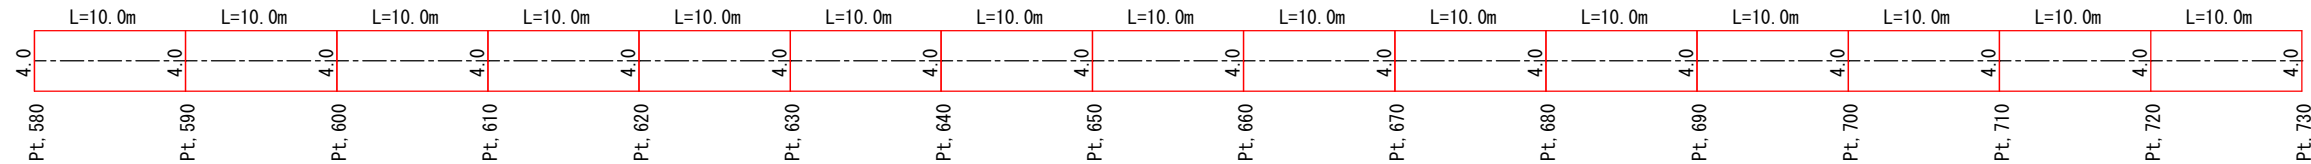

位置図


scale=1: 5000

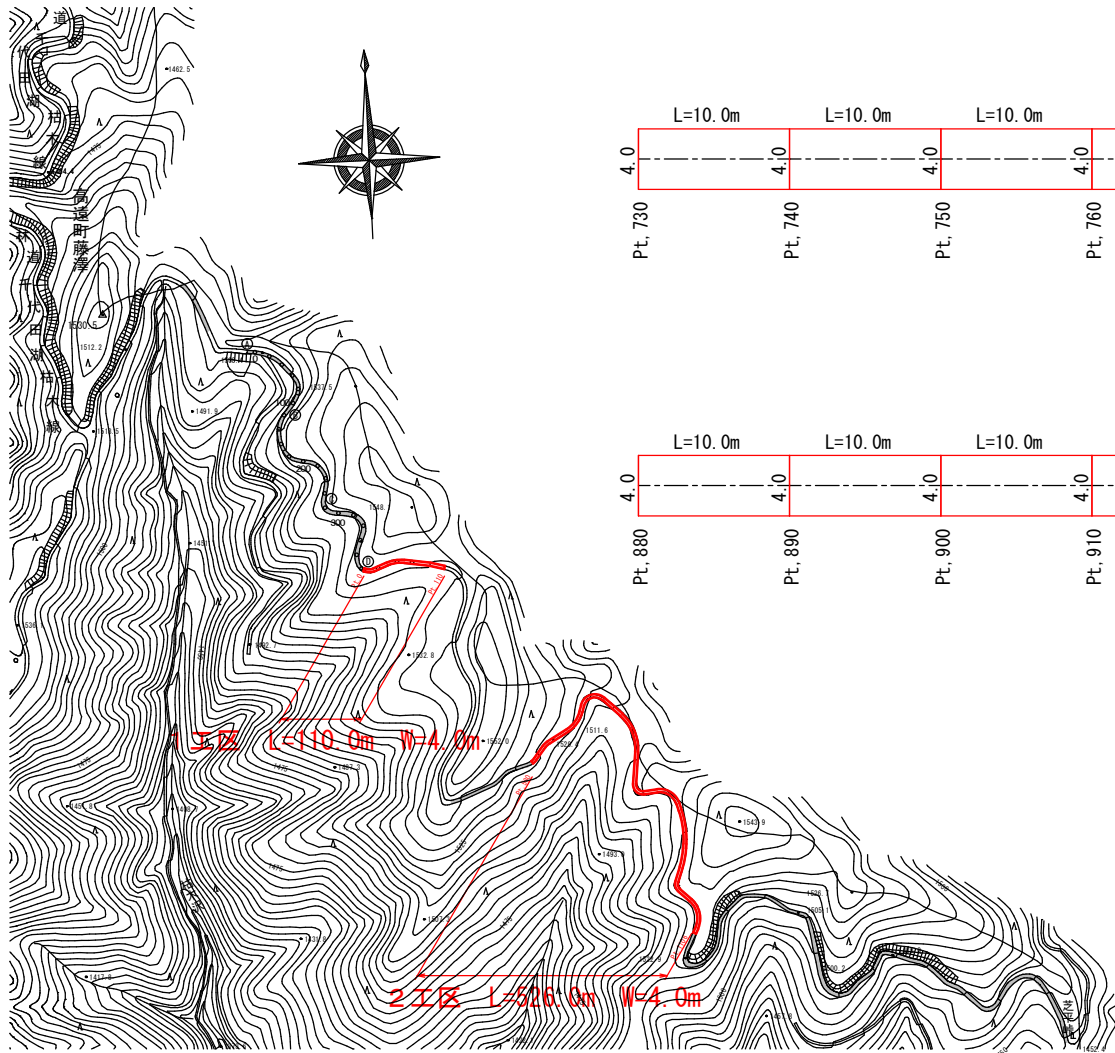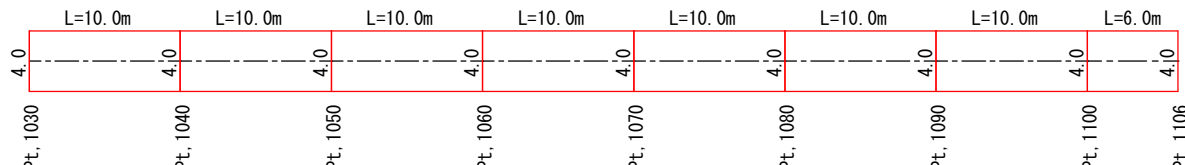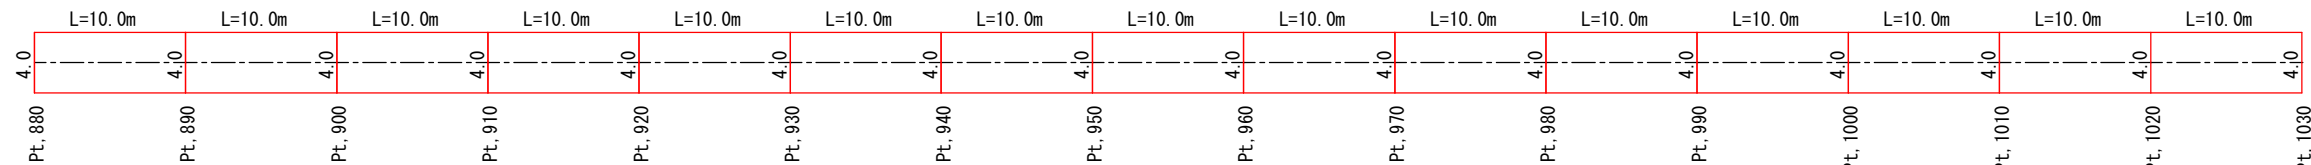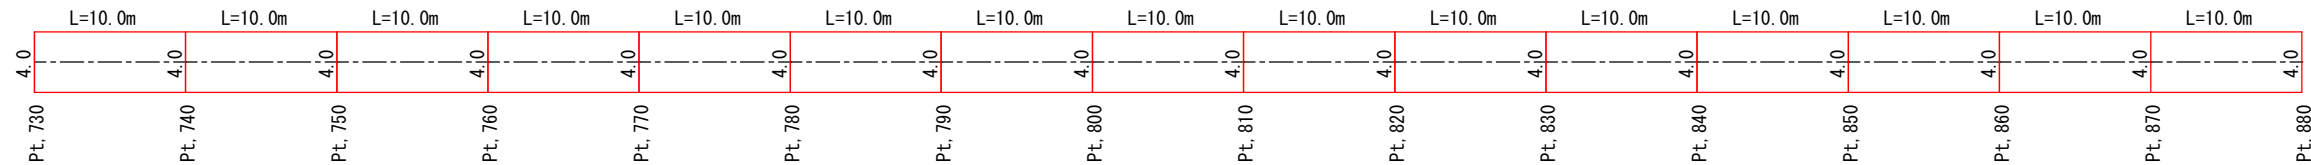

令和7年度 特定路線道路改良工事 市道 中央高嶺線			
番号	1	舗装展開図	図示
市道 中央高嶺線			
伊那市 高遠町 芝平			
長	長	照査	設計
伊那市役所			
設計会社		管理技術者	
		照査技術者	
測量会社		主任技術者	
調査会社		主任技術者	

標準横断図

S=1:30

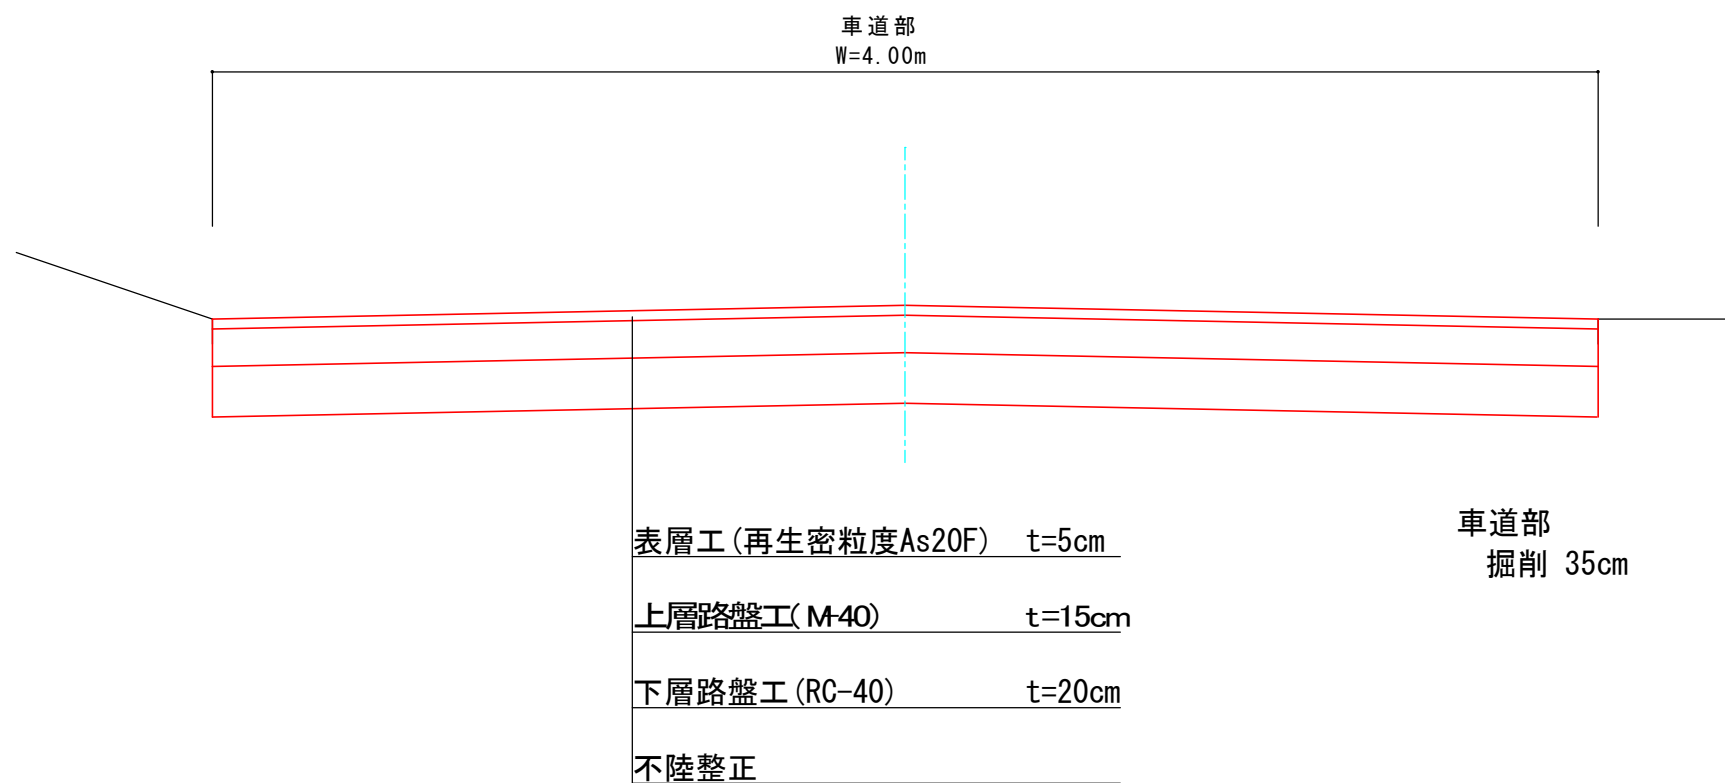

令和7年度 特定路線道路改良工事							
番号	2	標準横断図		縮尺	図示		
市道 中央高嶺線							
伊那市高遠町芝平							
部長		課長		照査		設計	
伊那市役所							
設計会社				管理技術者			
				照査技術者			
測量会社				主任技術者			
調査会社				主任技術者			