



工 事 概 要

1. 工事場所
- 伊那市高遠町西高遠 8 1 0 番地 1
2. 建物概要


建 物 名 称	構 造	棟 数	延面積 (㎡)	床面積 (㎡)	
高遠町保健センター	S造	1	638.0	1階	319.0
				2階	319.0
(外トイレ)	RC造	1	26.0	26.0	

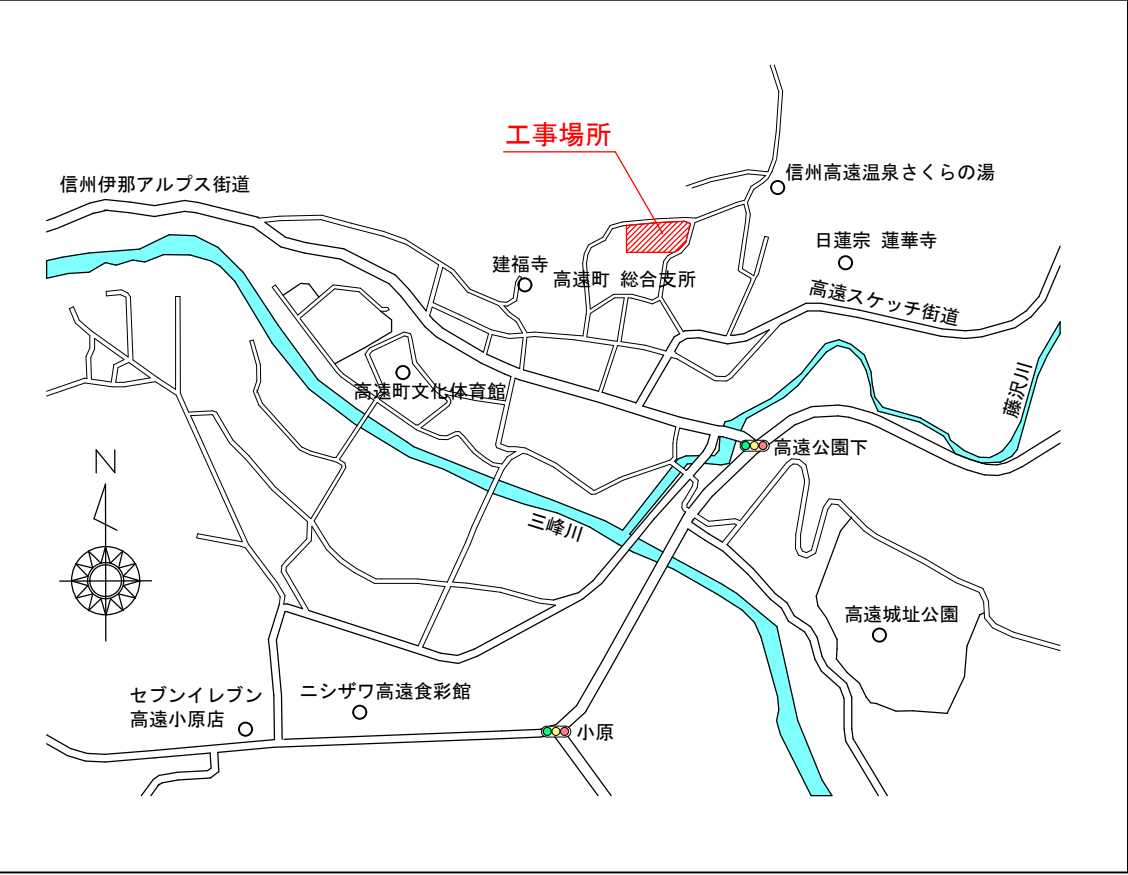

案 内 図

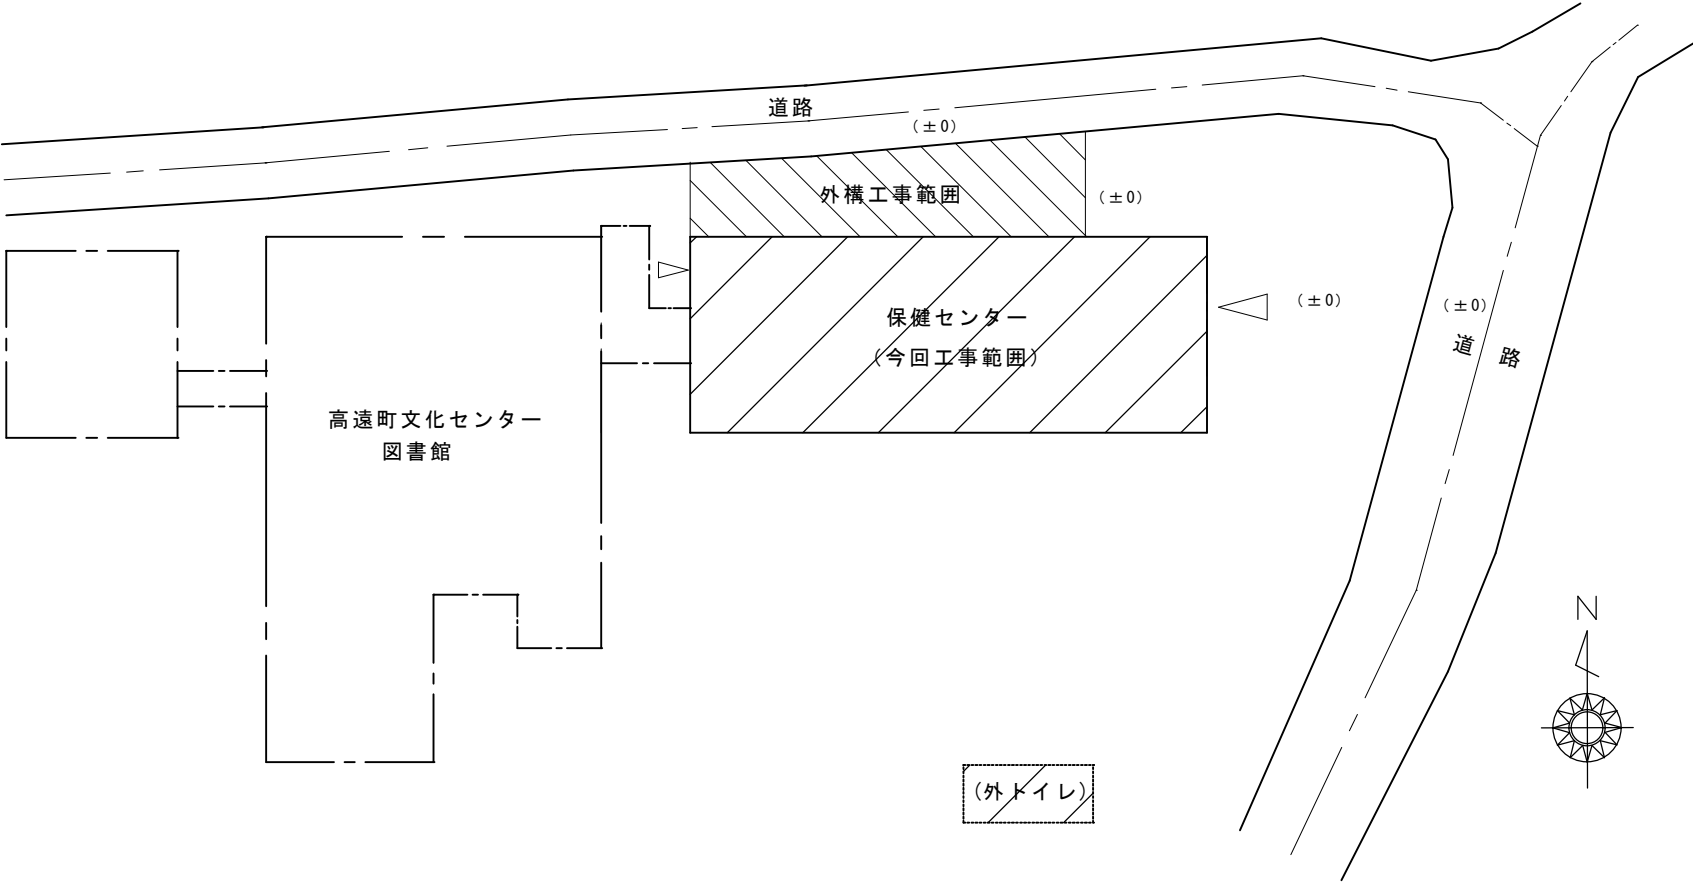


配 置 図

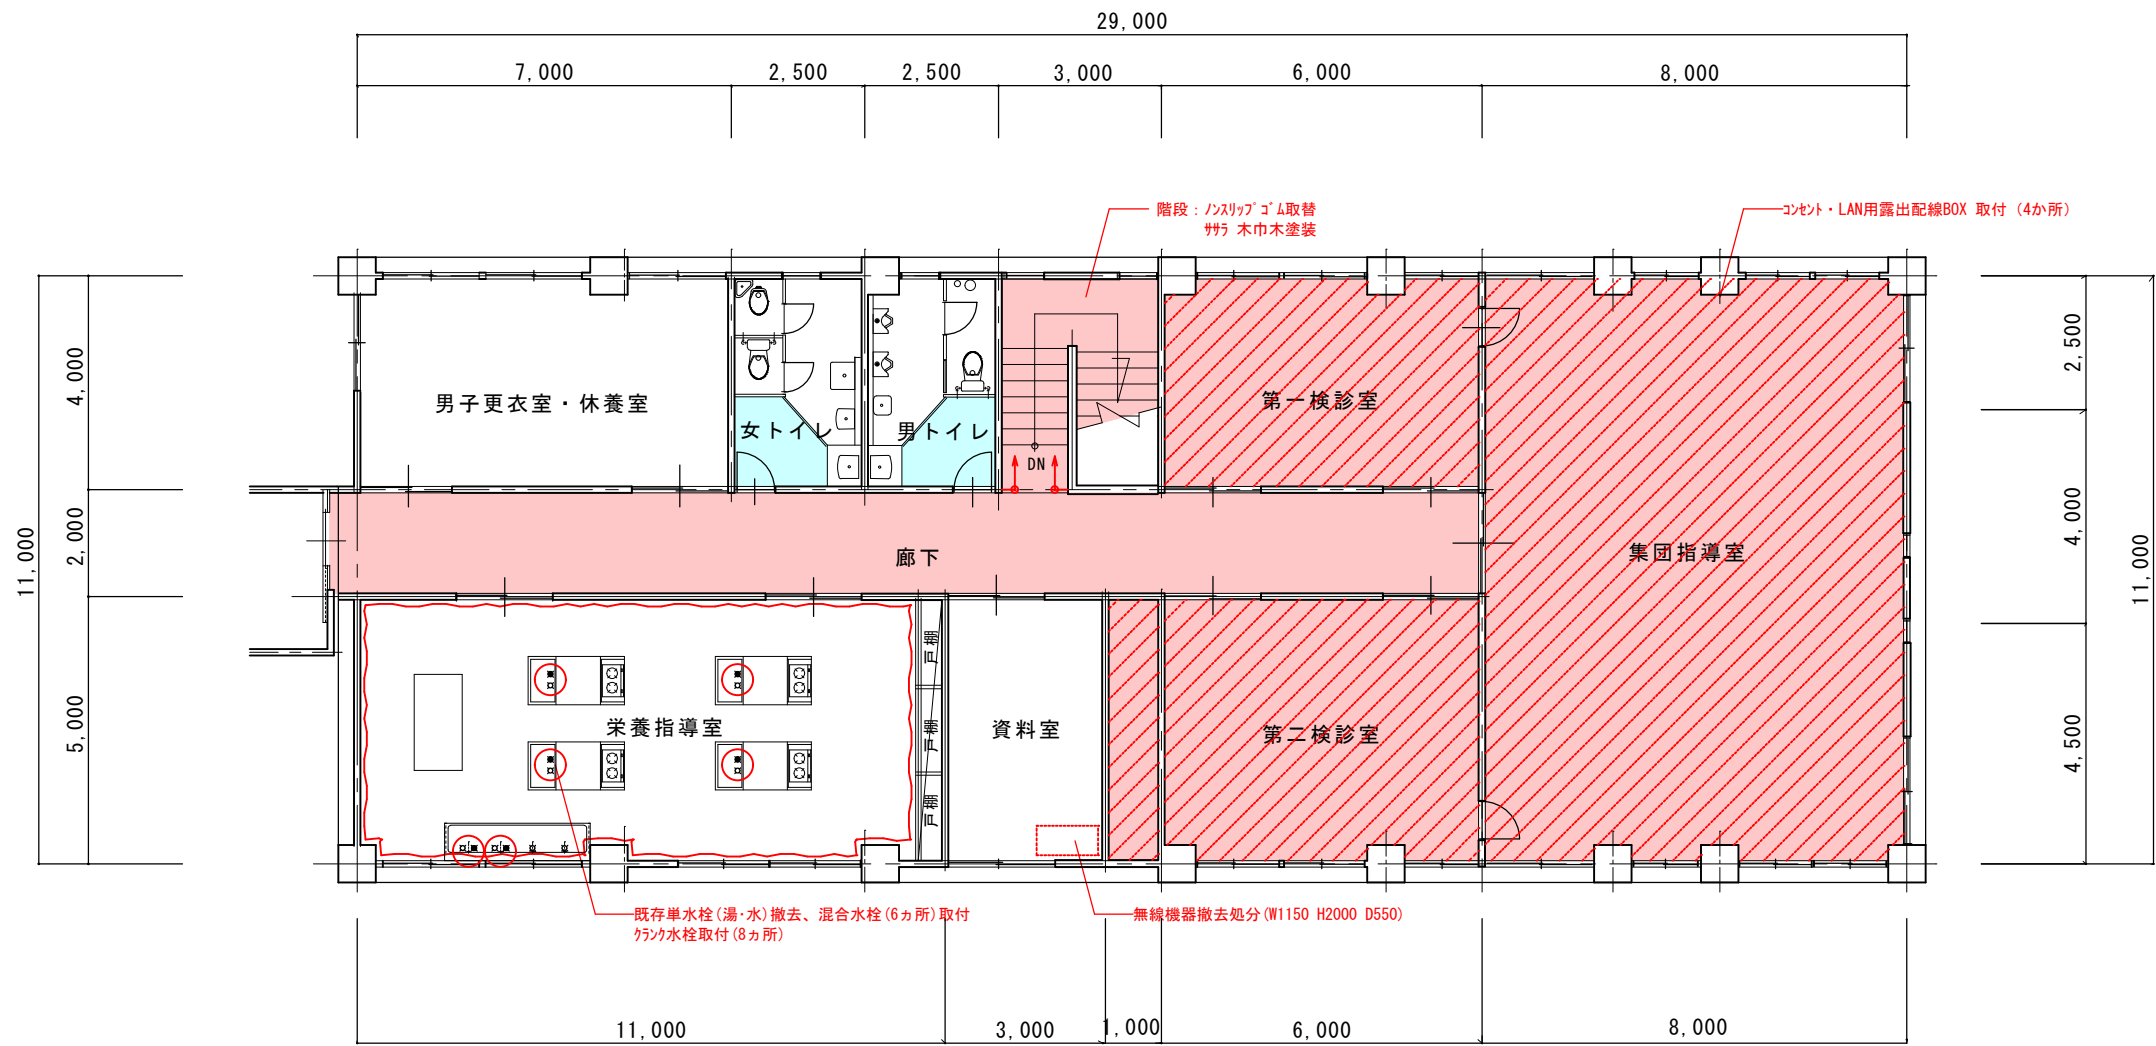

第一検診室



階段

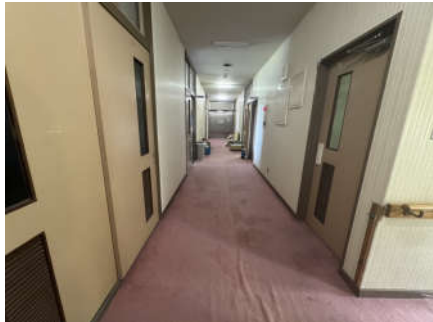

2階廊下

平面図 (2階) S=1/100



水栓更新①



水栓更新②



栄養指導室



集団指導室

凡例		
	床改修	既存カーペット撤去、下地調整の上、タイルカーペット敷き (GA100同等)
	床改修	既存カーペット撤去、下地調整の上、タイルカーペット敷き (GA400同等)
	床改修	既存CFシート撤去、CFシート貼り (新設)
	壁改修	既存壁紙撤去、ビニルクロス貼り (新設)
	巾木改修	既存木巾木 下地調整の上、SOP塗り
	カーテン更新	既存カーテン(ブラインド)撤去処分、ロールスクリーン取付 (新設)
	舗装改修	アスファルト舗装 (表装及び路盤整正)
	舗装改修	アスファルト舗装カッター入れ