



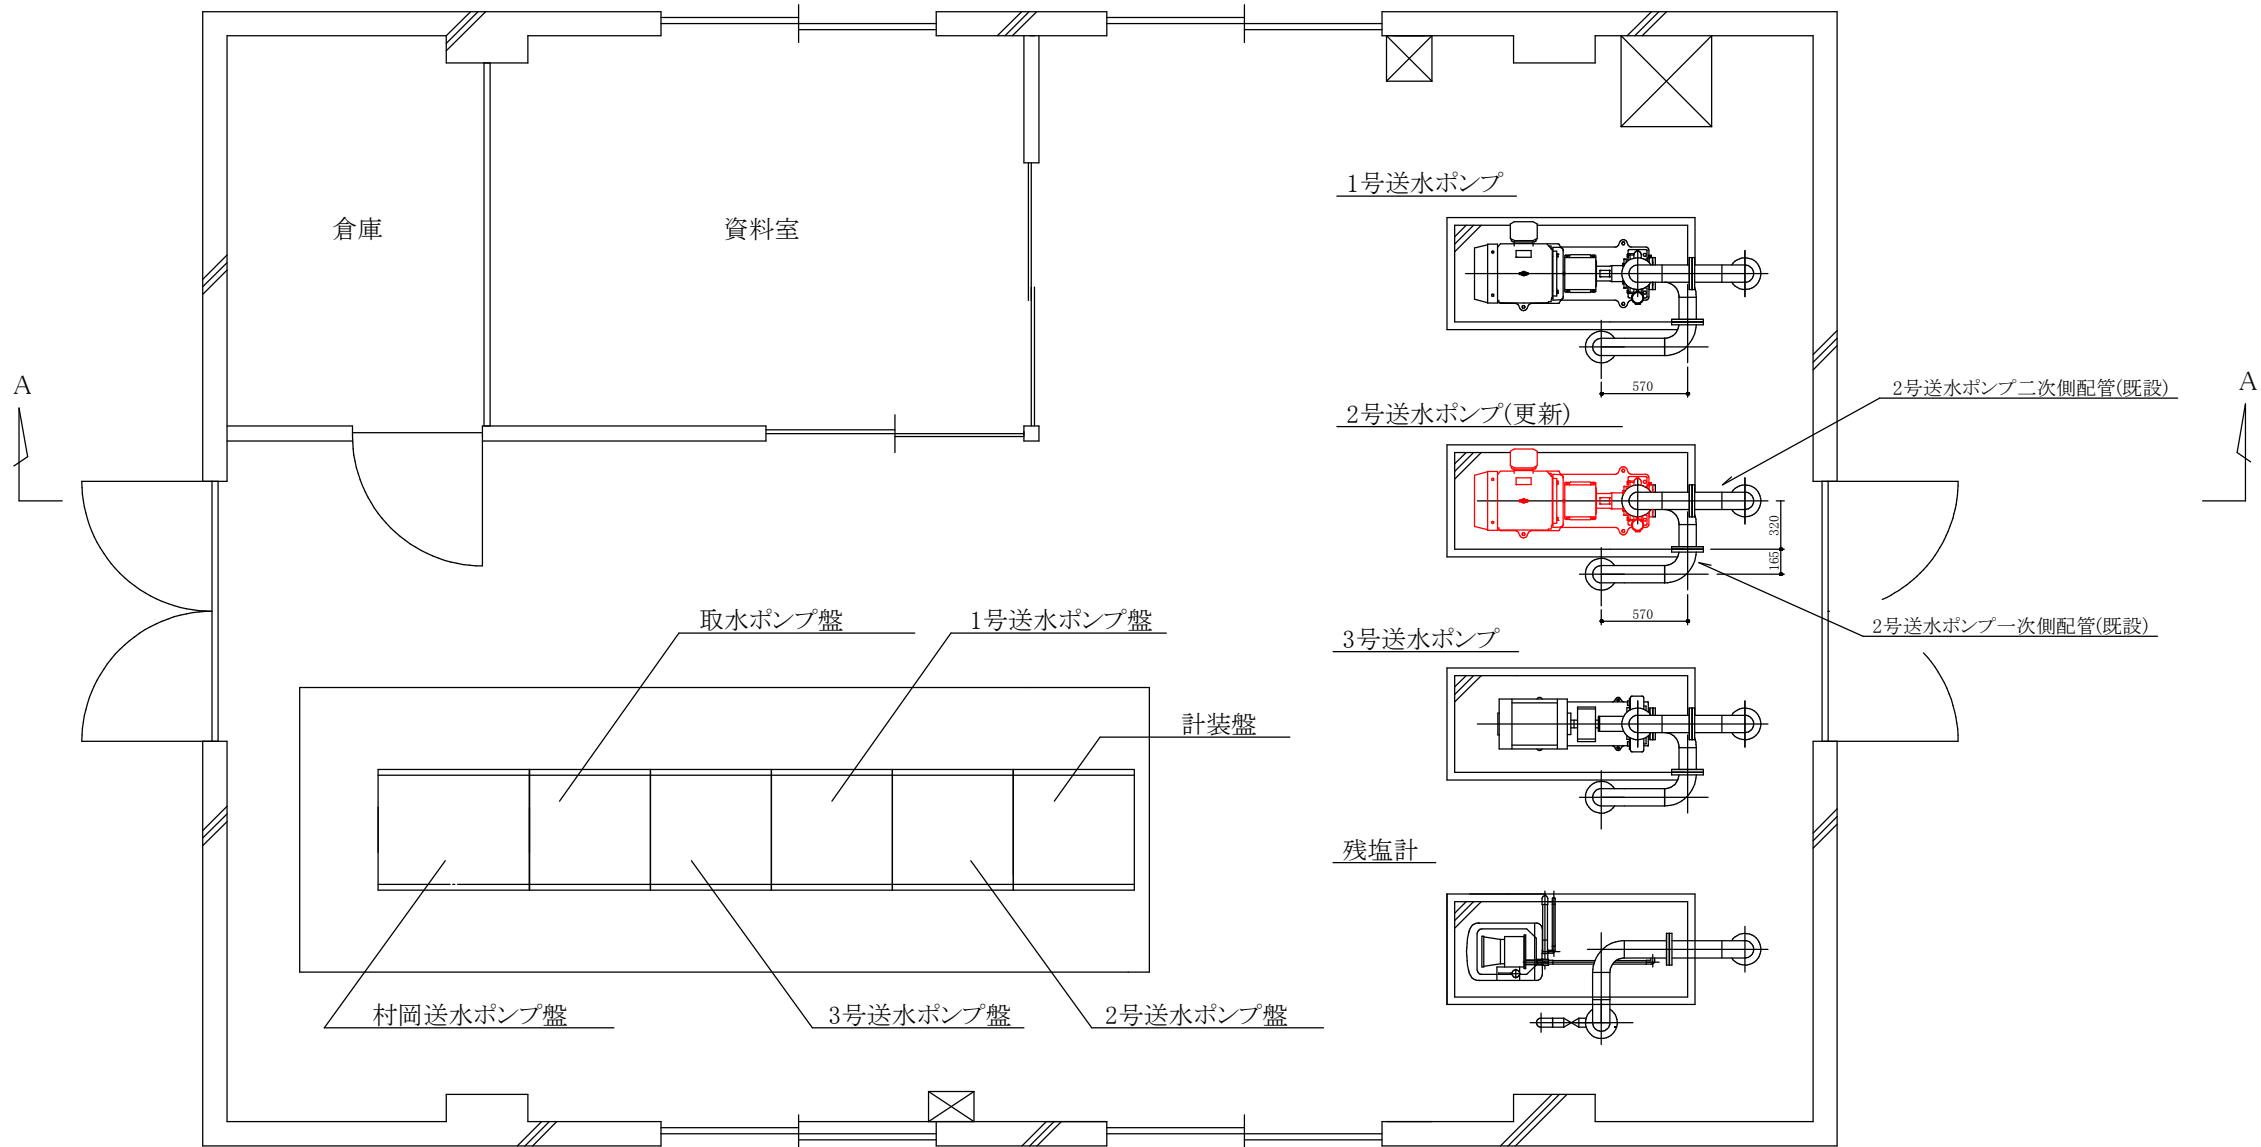

平面図

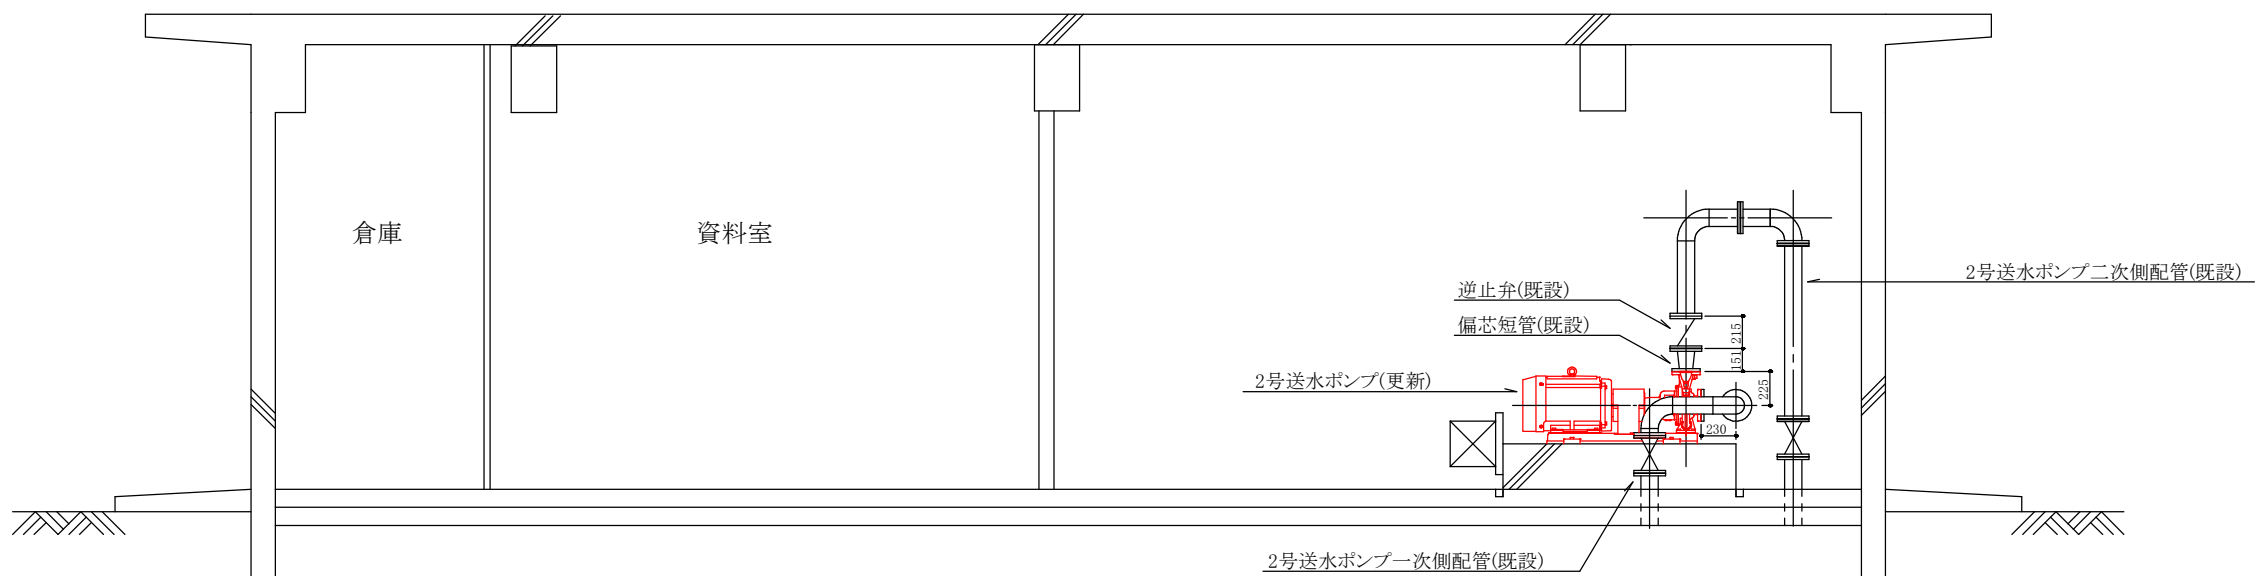

送水ポンプ据付配管図 S=1/50

工事名	令和7年度 下島配水池送水ポンプ更新工事				
施工場所	伊那市 西春近 下島配水池				
図名	送水ポンプ据付配管図				
設計					
照査					
伊那市役所水道整備課					