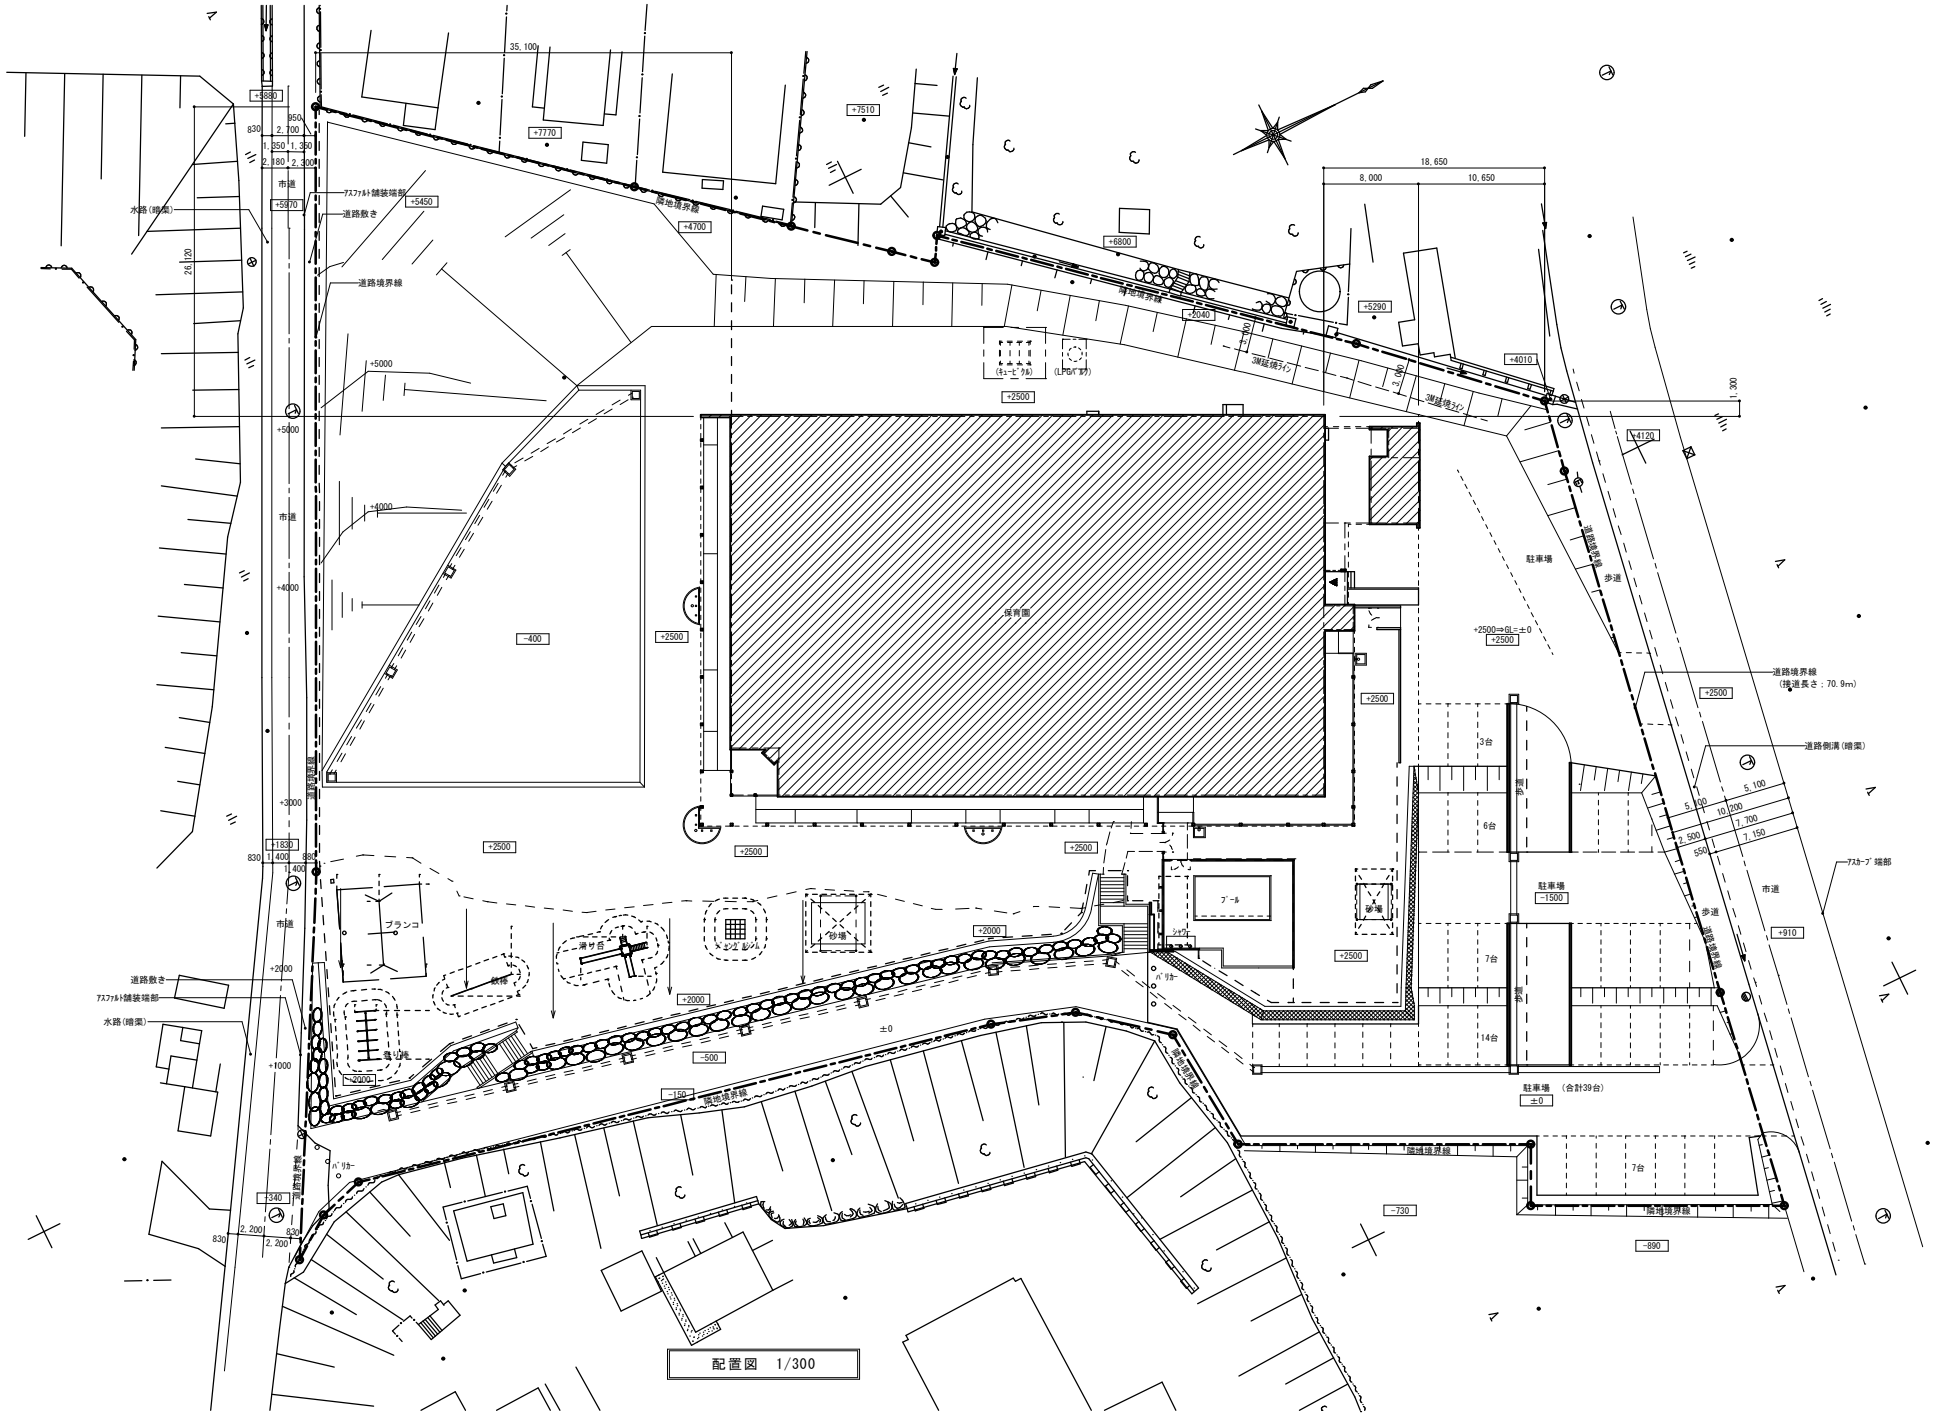

					工事名	令和７年度　西箕輪保育園デッキ部改修工事	伊那市
					図面名	配置図	

R７・７・７

1/300