


1:2,500

位置図

令和7年度

道路改良関連車屋大久保線配水管布設替工事（大沢橋北側）

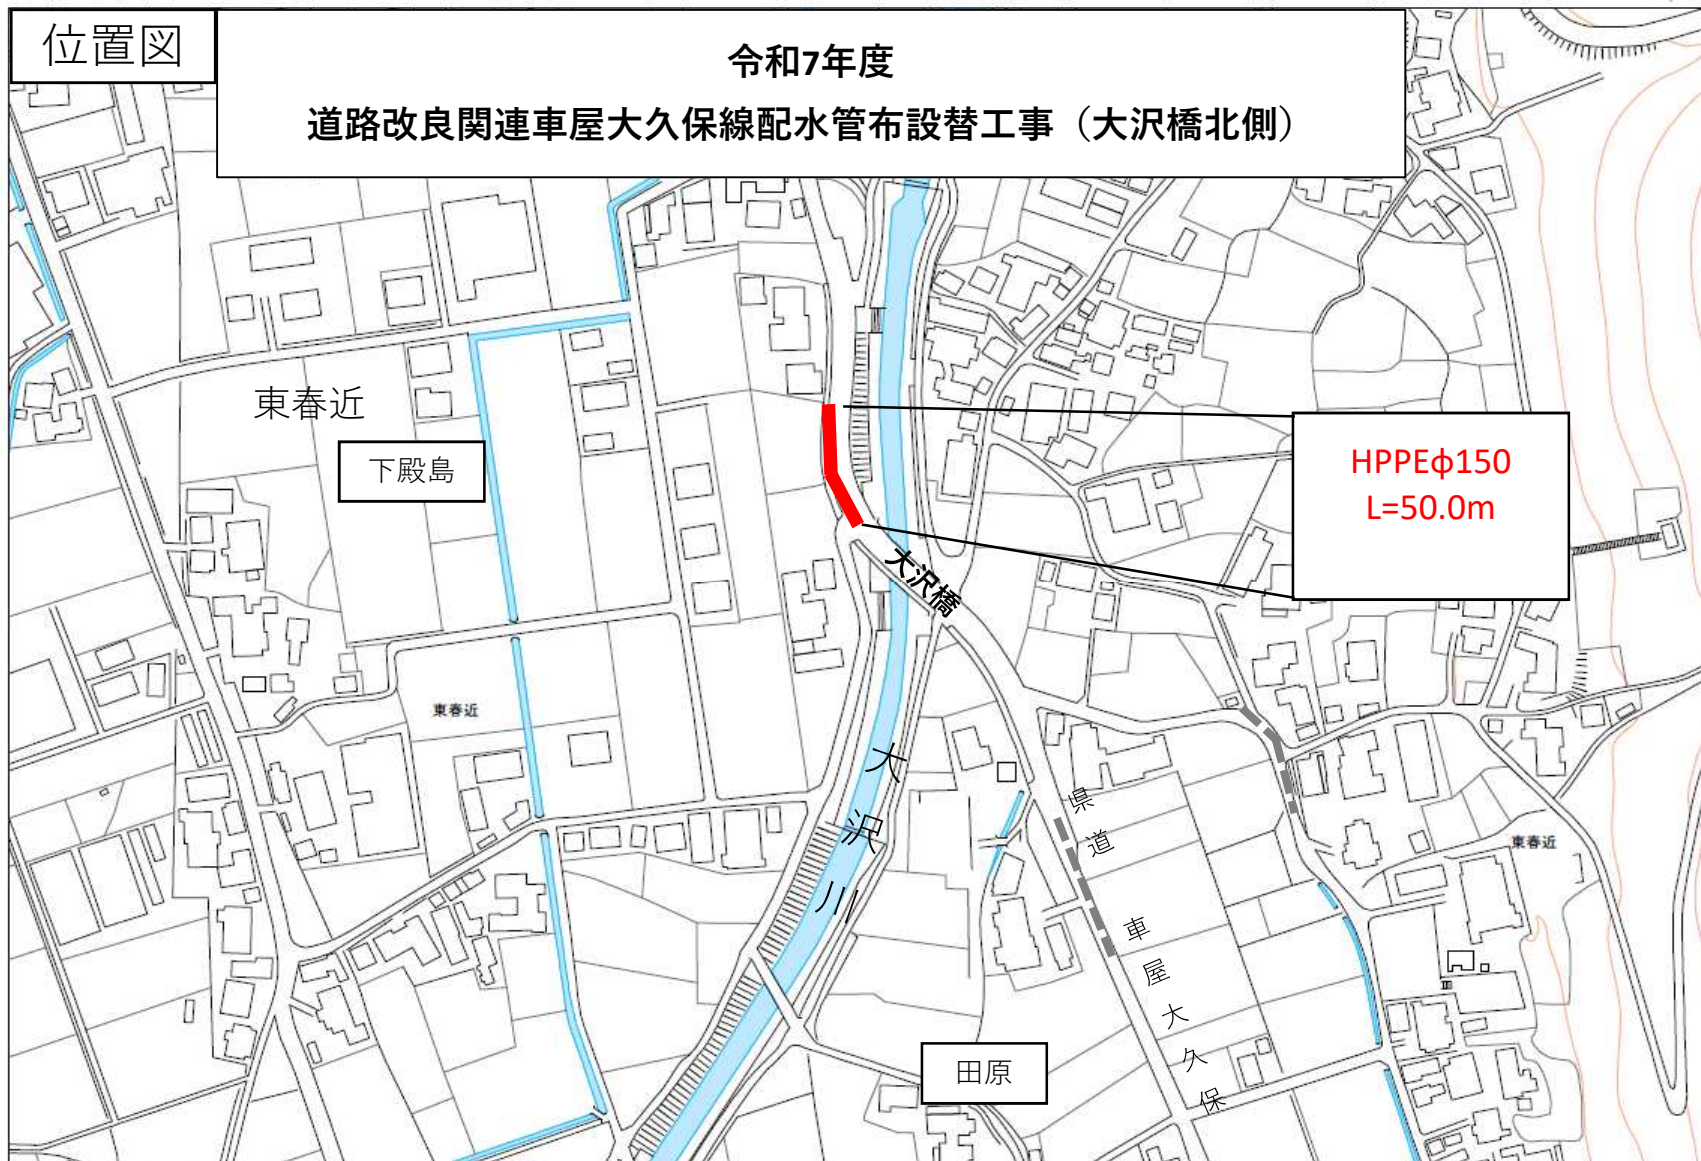

本図面の複写、複製、目的以外に使用することを禁止します。本図面は配水管等の有無、口径等の情報を保証するものではありません。

