



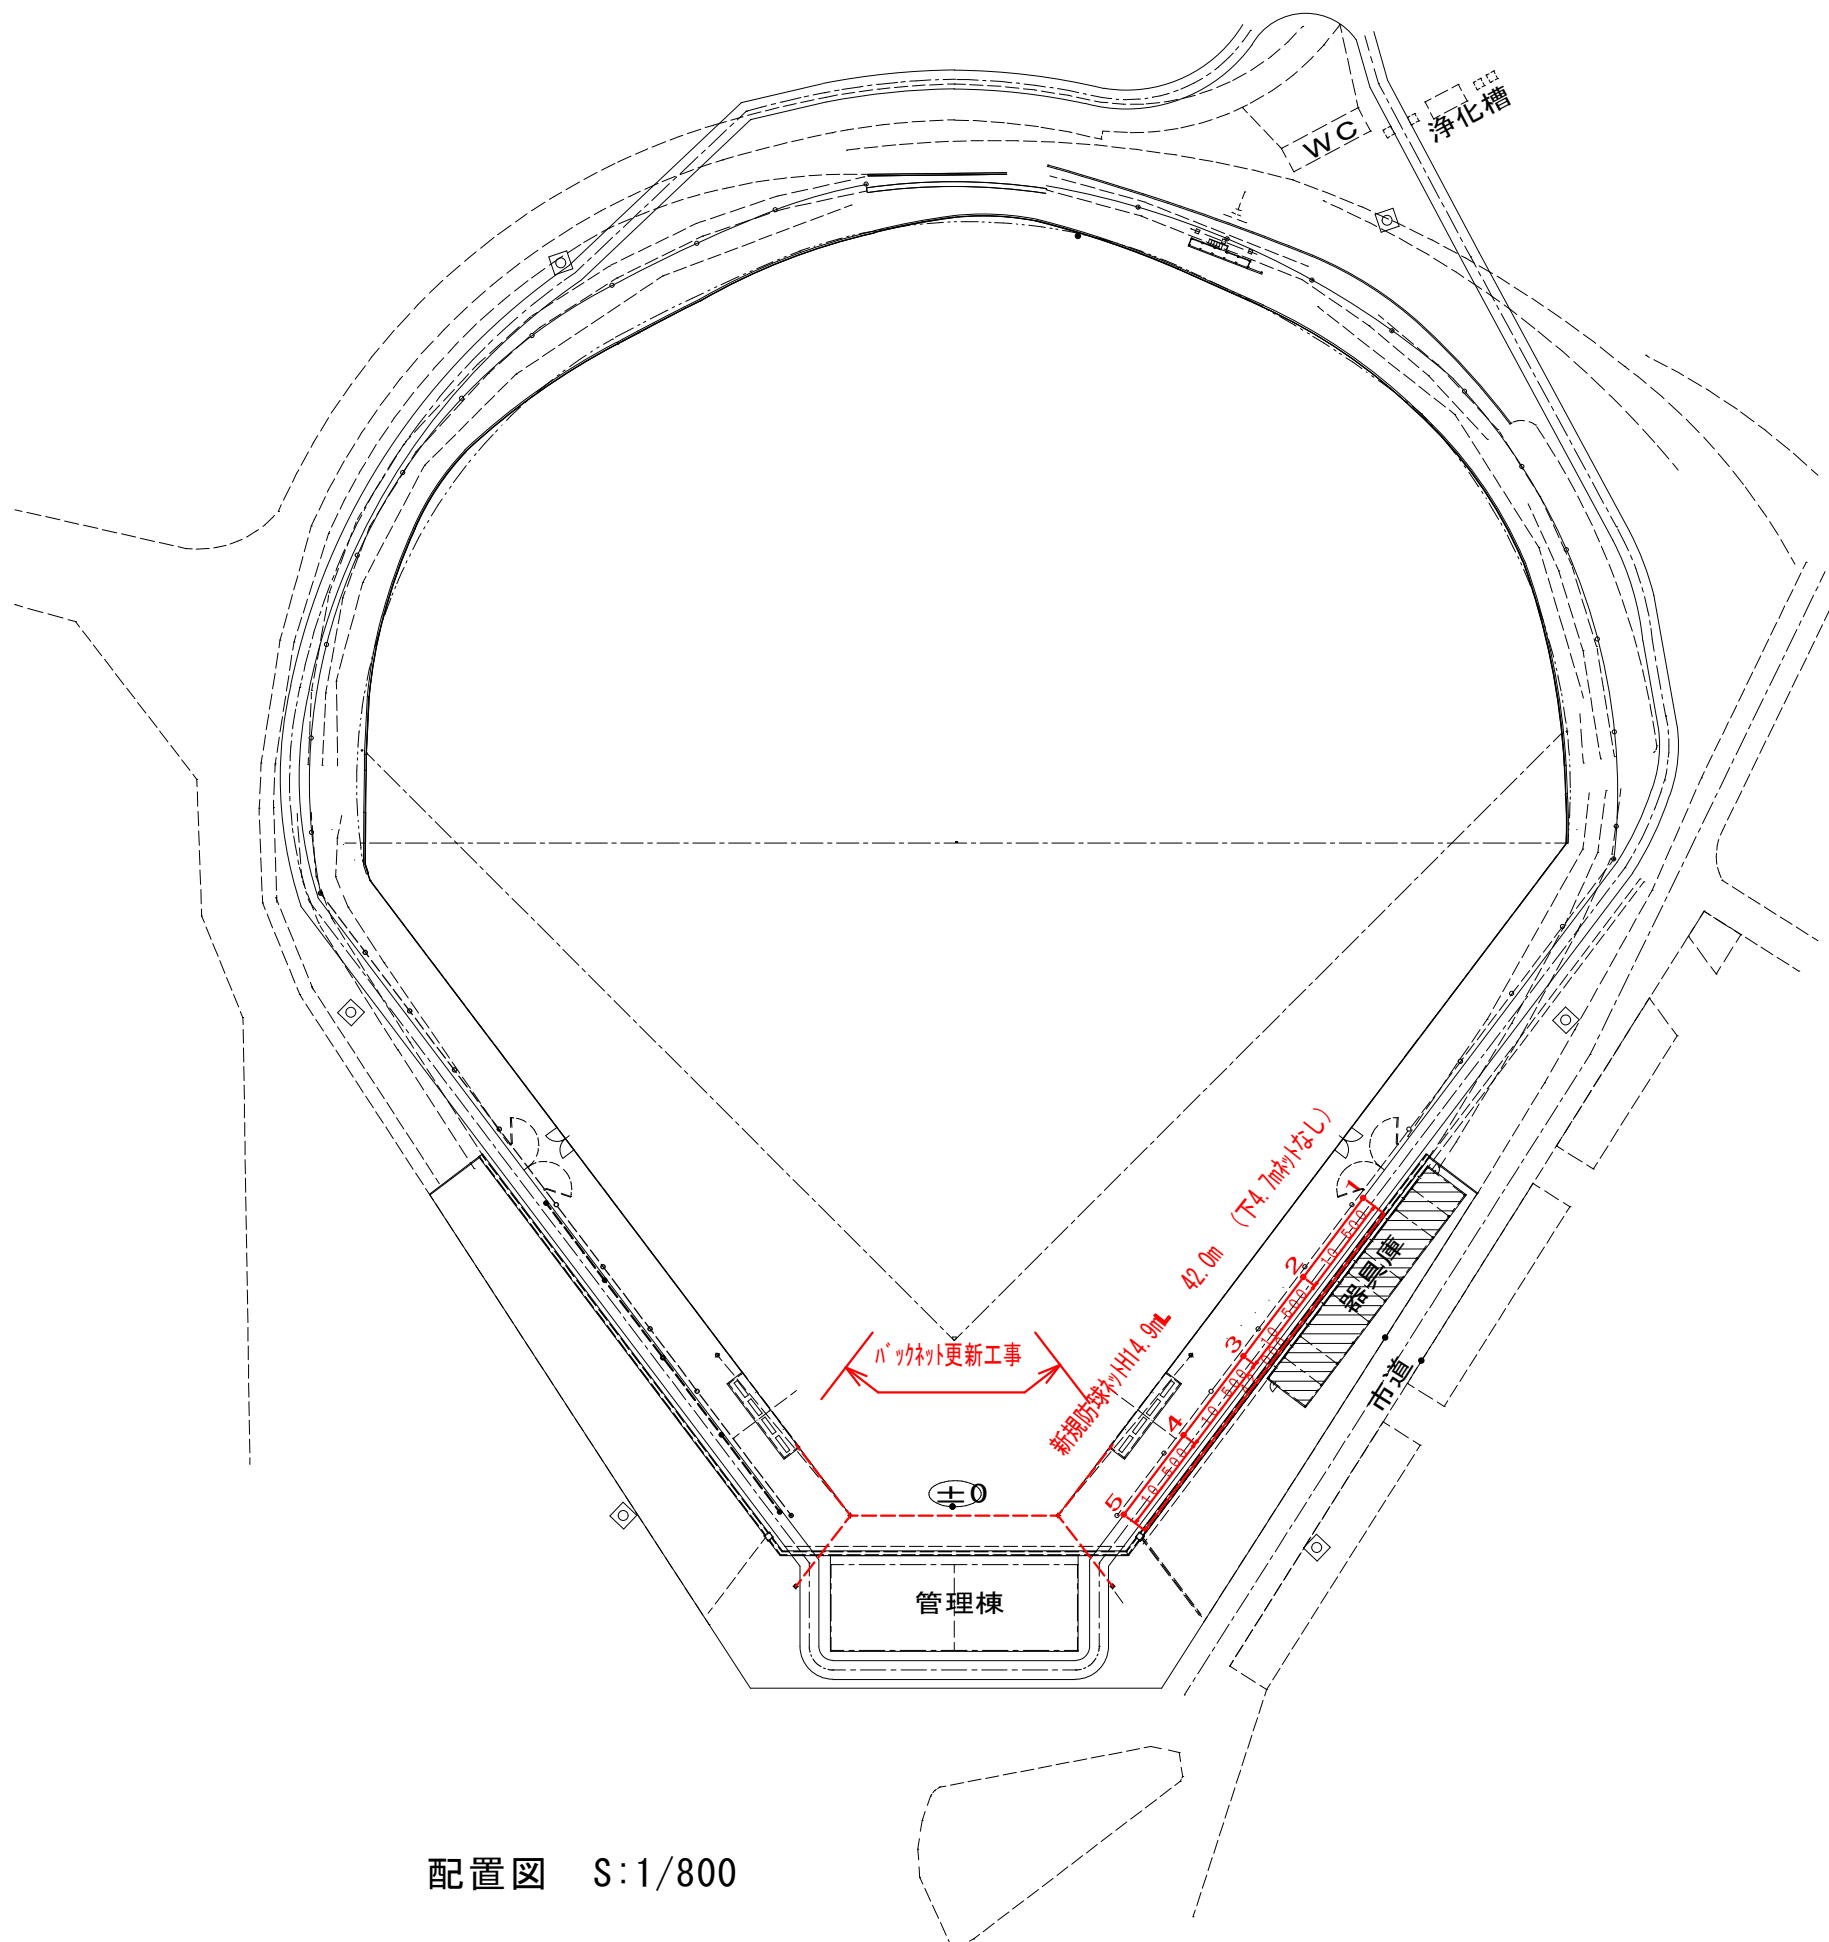


配置図 S:1/800


	工事名 令和 7 年度 伊那ニッパツ野球場防球ネット設置工事	 伊那市建設部都市整備課	1/800
	図面名 配置図		D-001

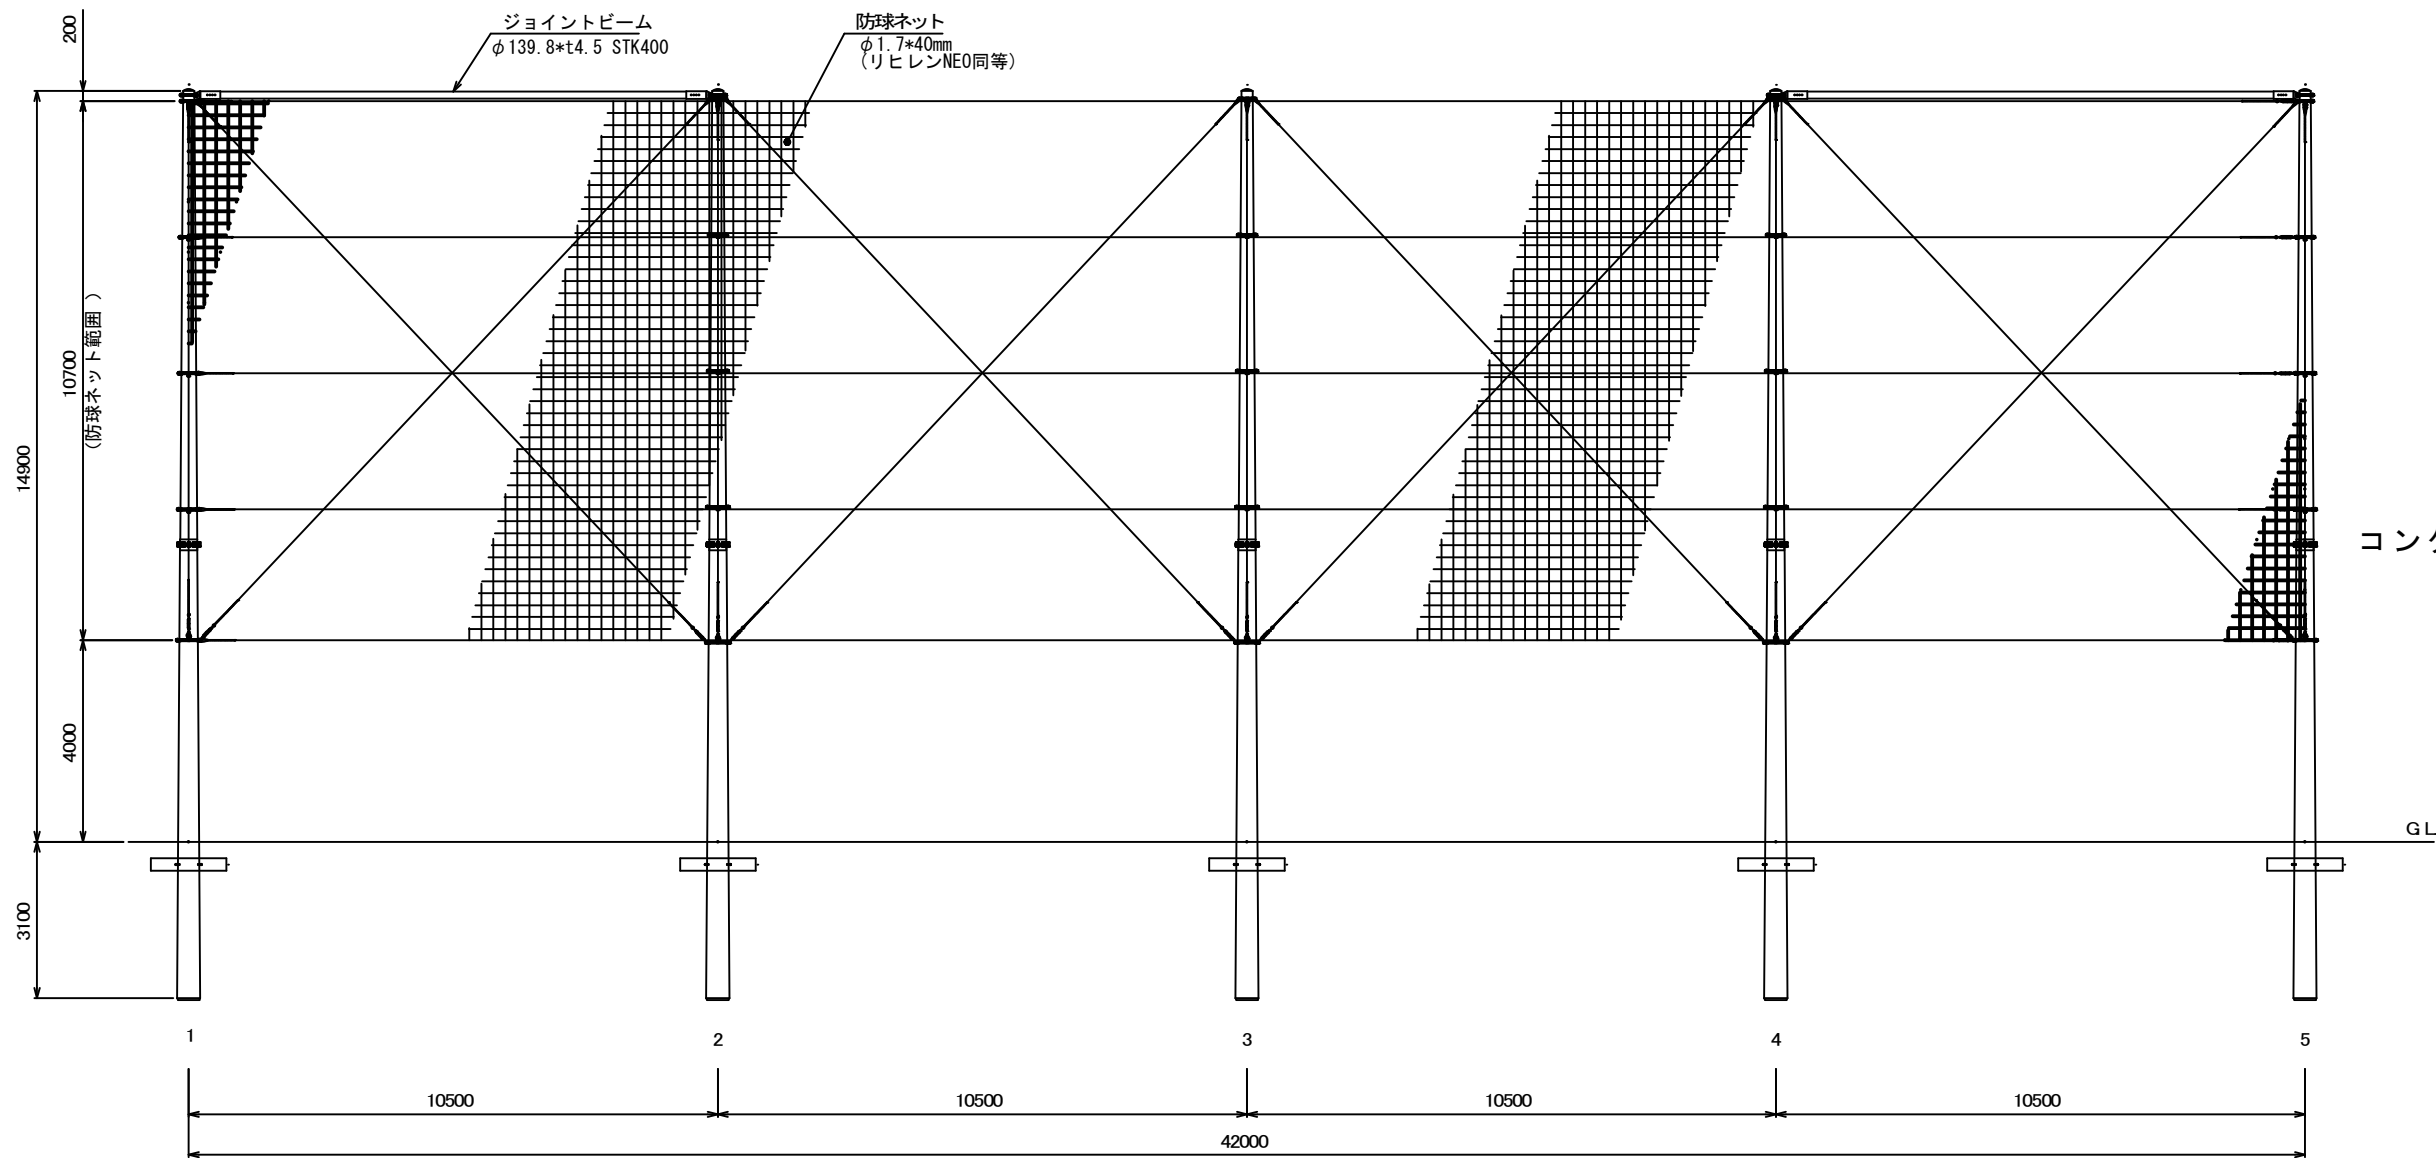


防球ネット立面図 S:1/150

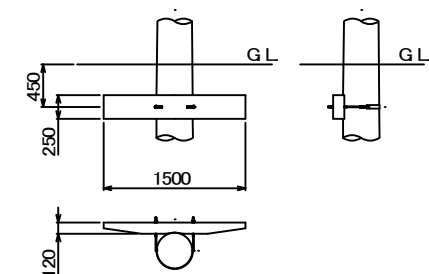

コンクリートブロック根柵部詳細図 S:1/80

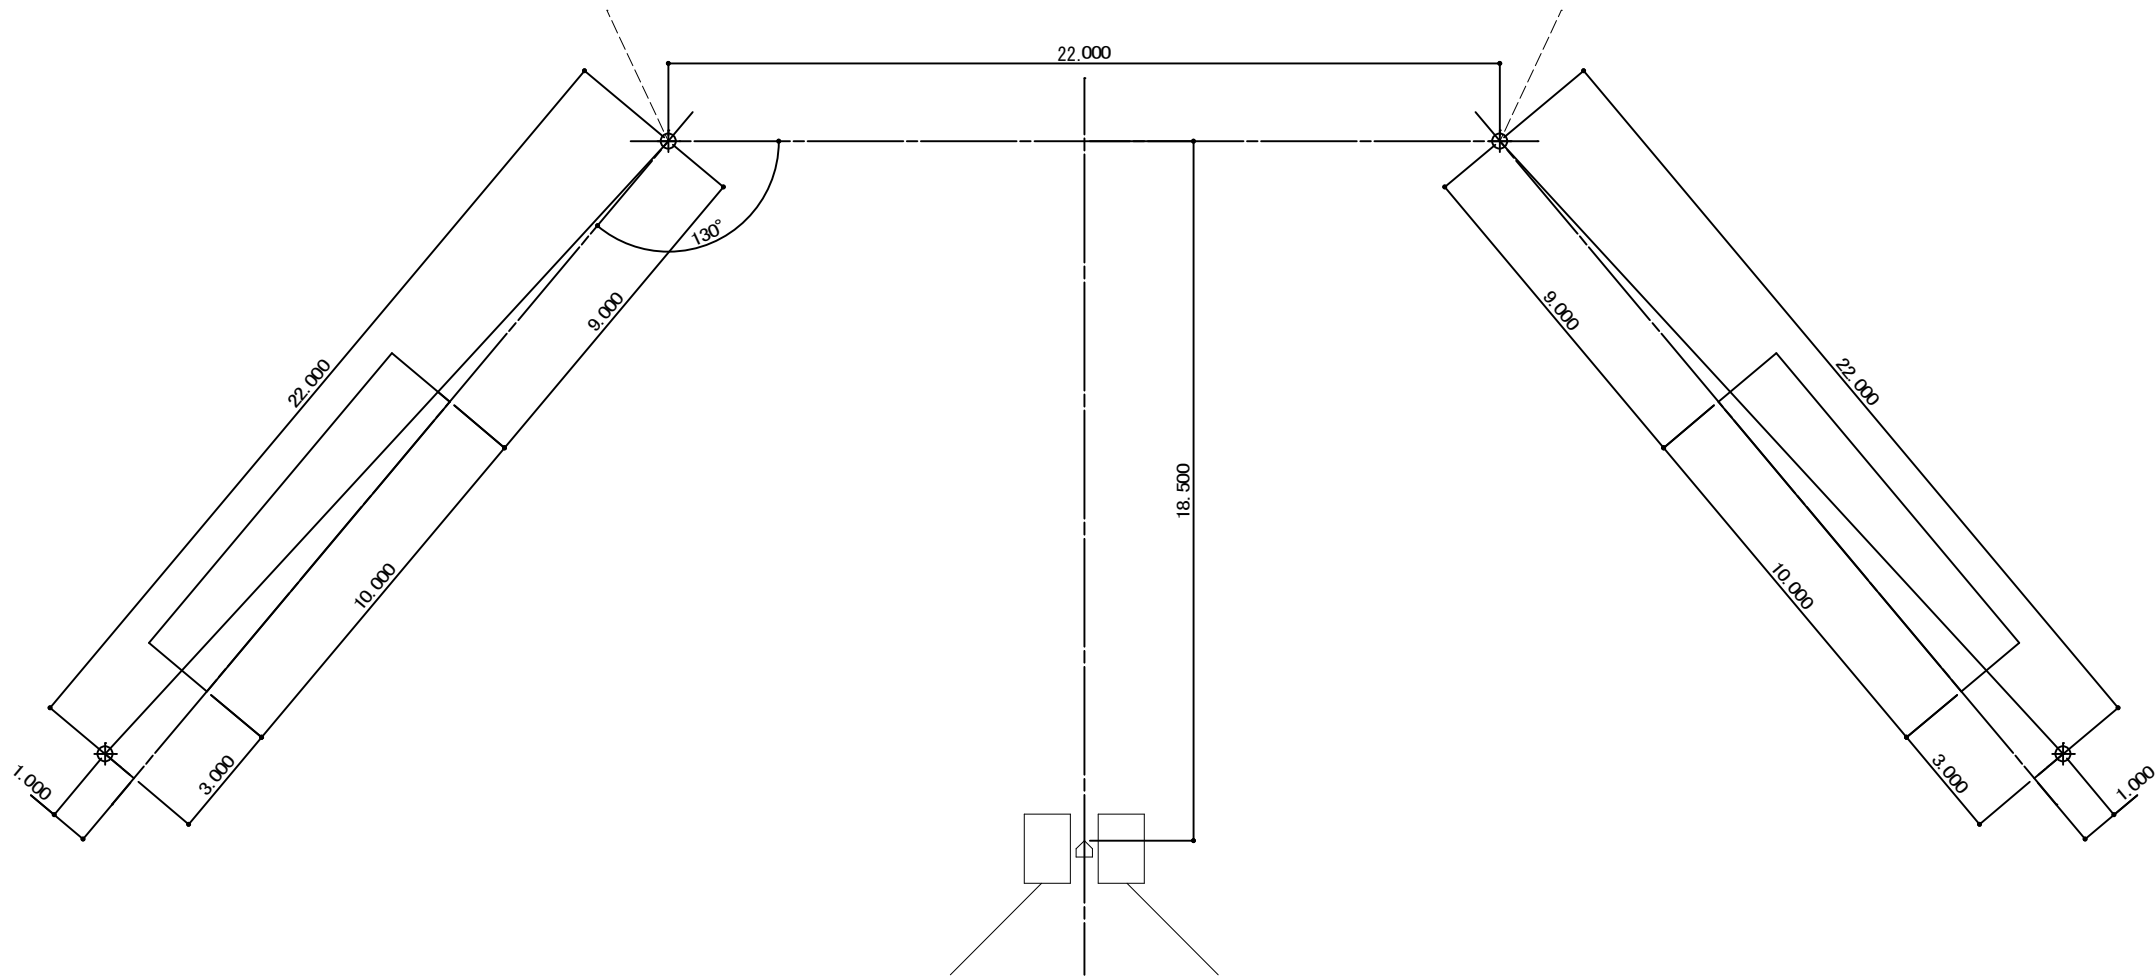

平面図 S = 1 : 200

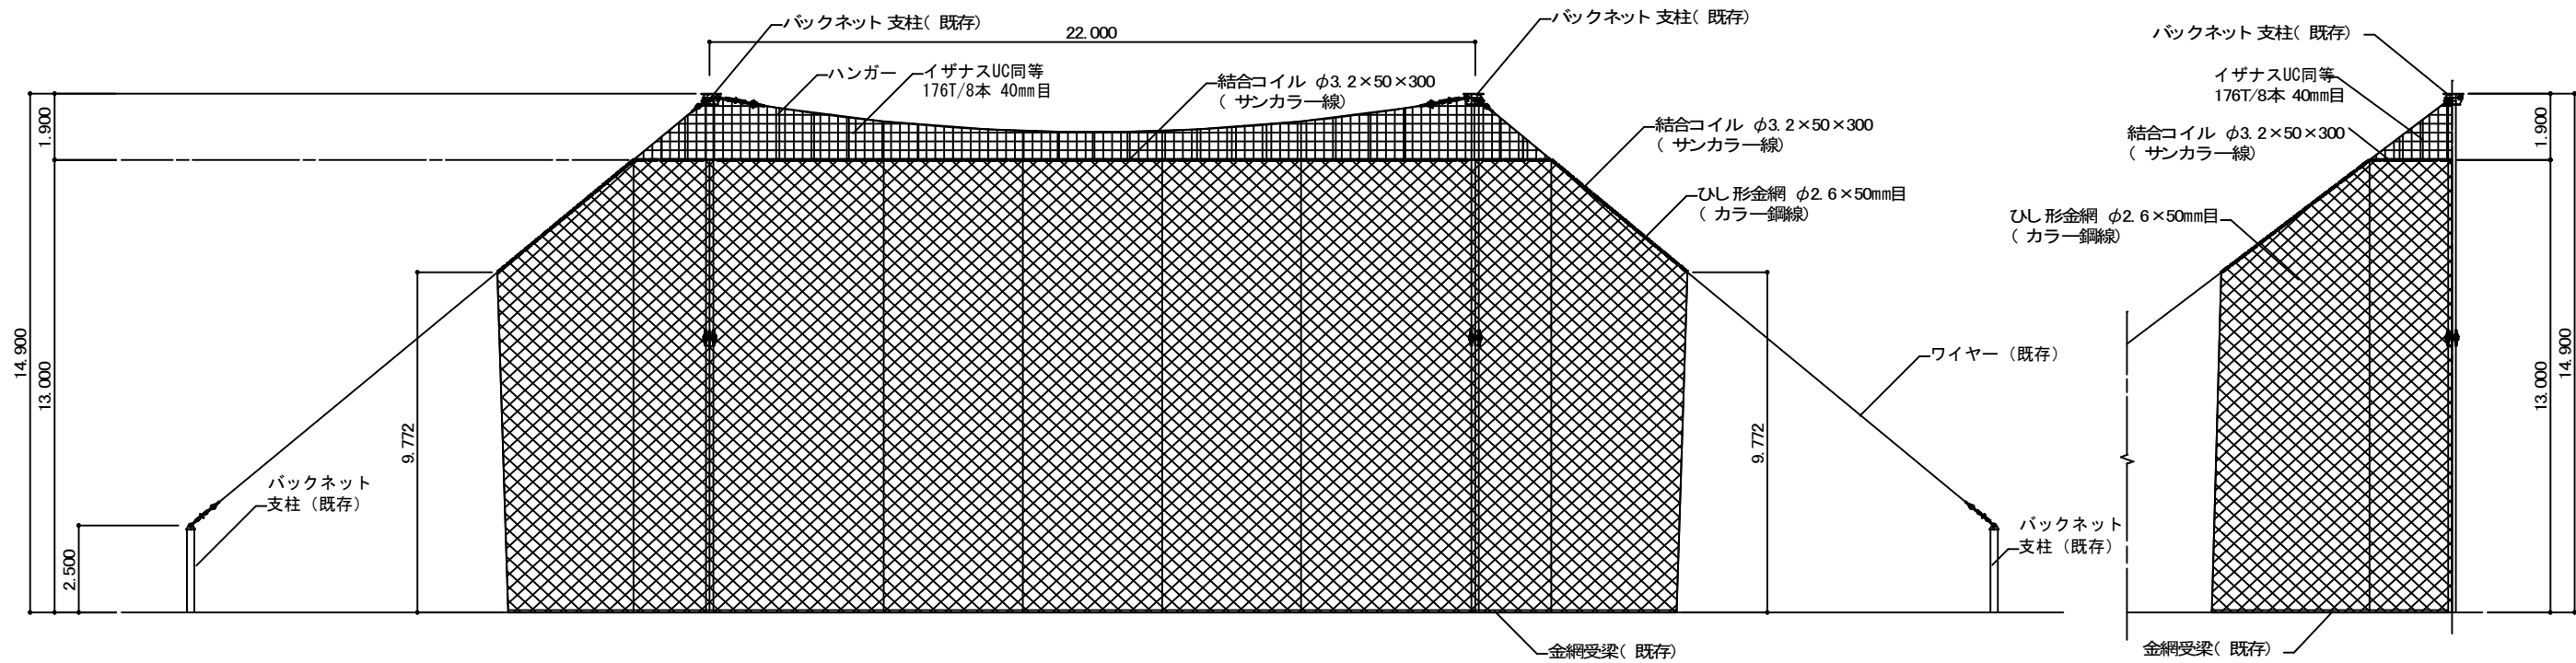

正面図 S = 1 : 200

側面図 S = 1 : 200