


令和7年度 みはらしの湯駐車場舗装改修工事 平面図

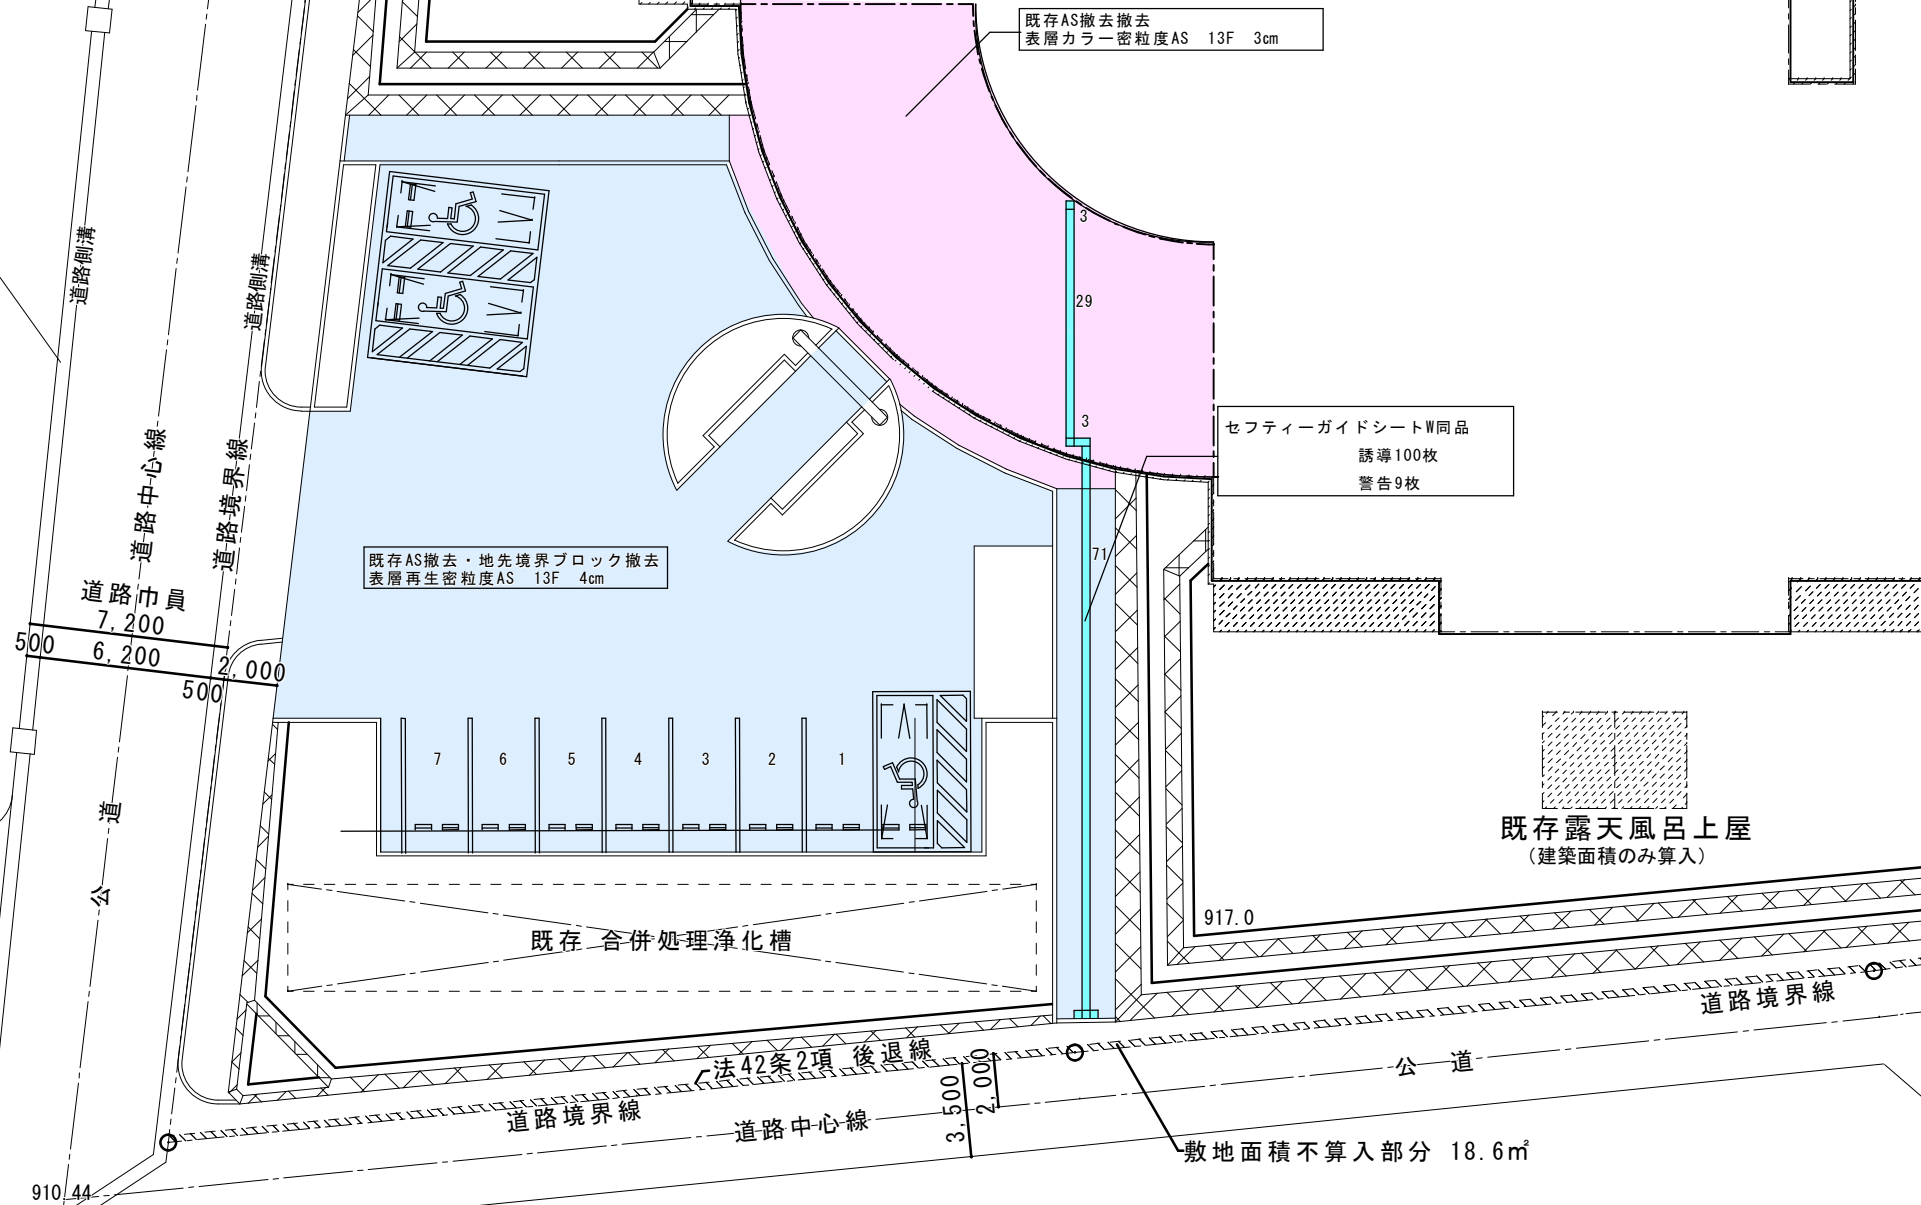

配 置 図 S=1/200

$$S=1/200$$

凡 例



建築面