



押出水源No2送水ポンプ更新工事 施工平面・断面図

No2送水ポンプ更新工事 施工平面図

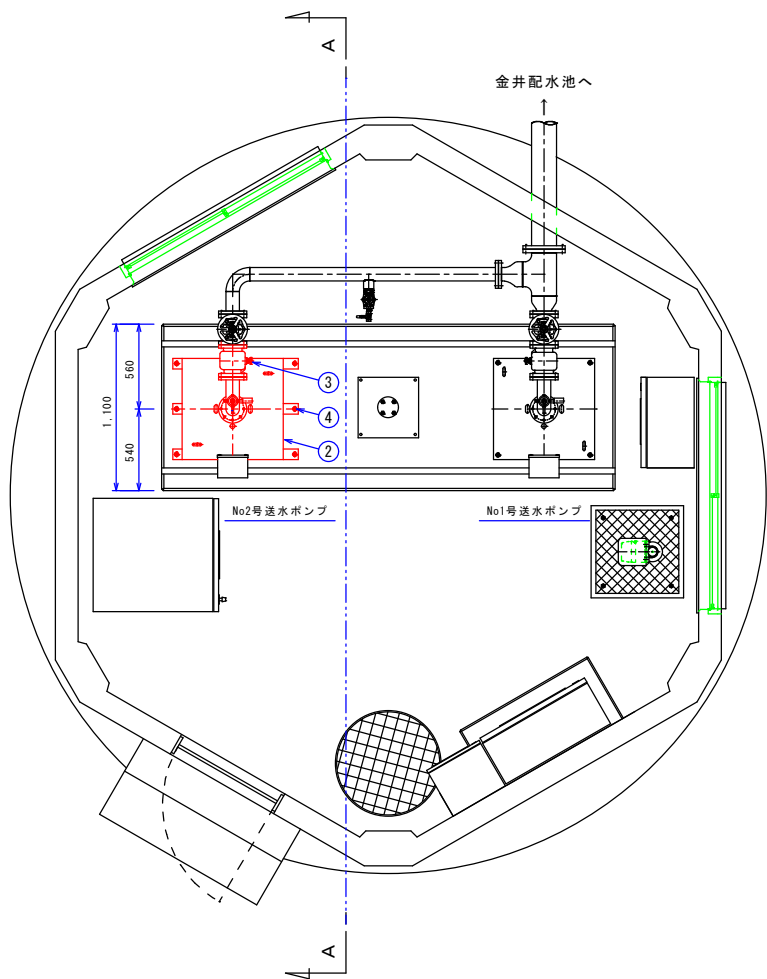

A-A 矢指断面図

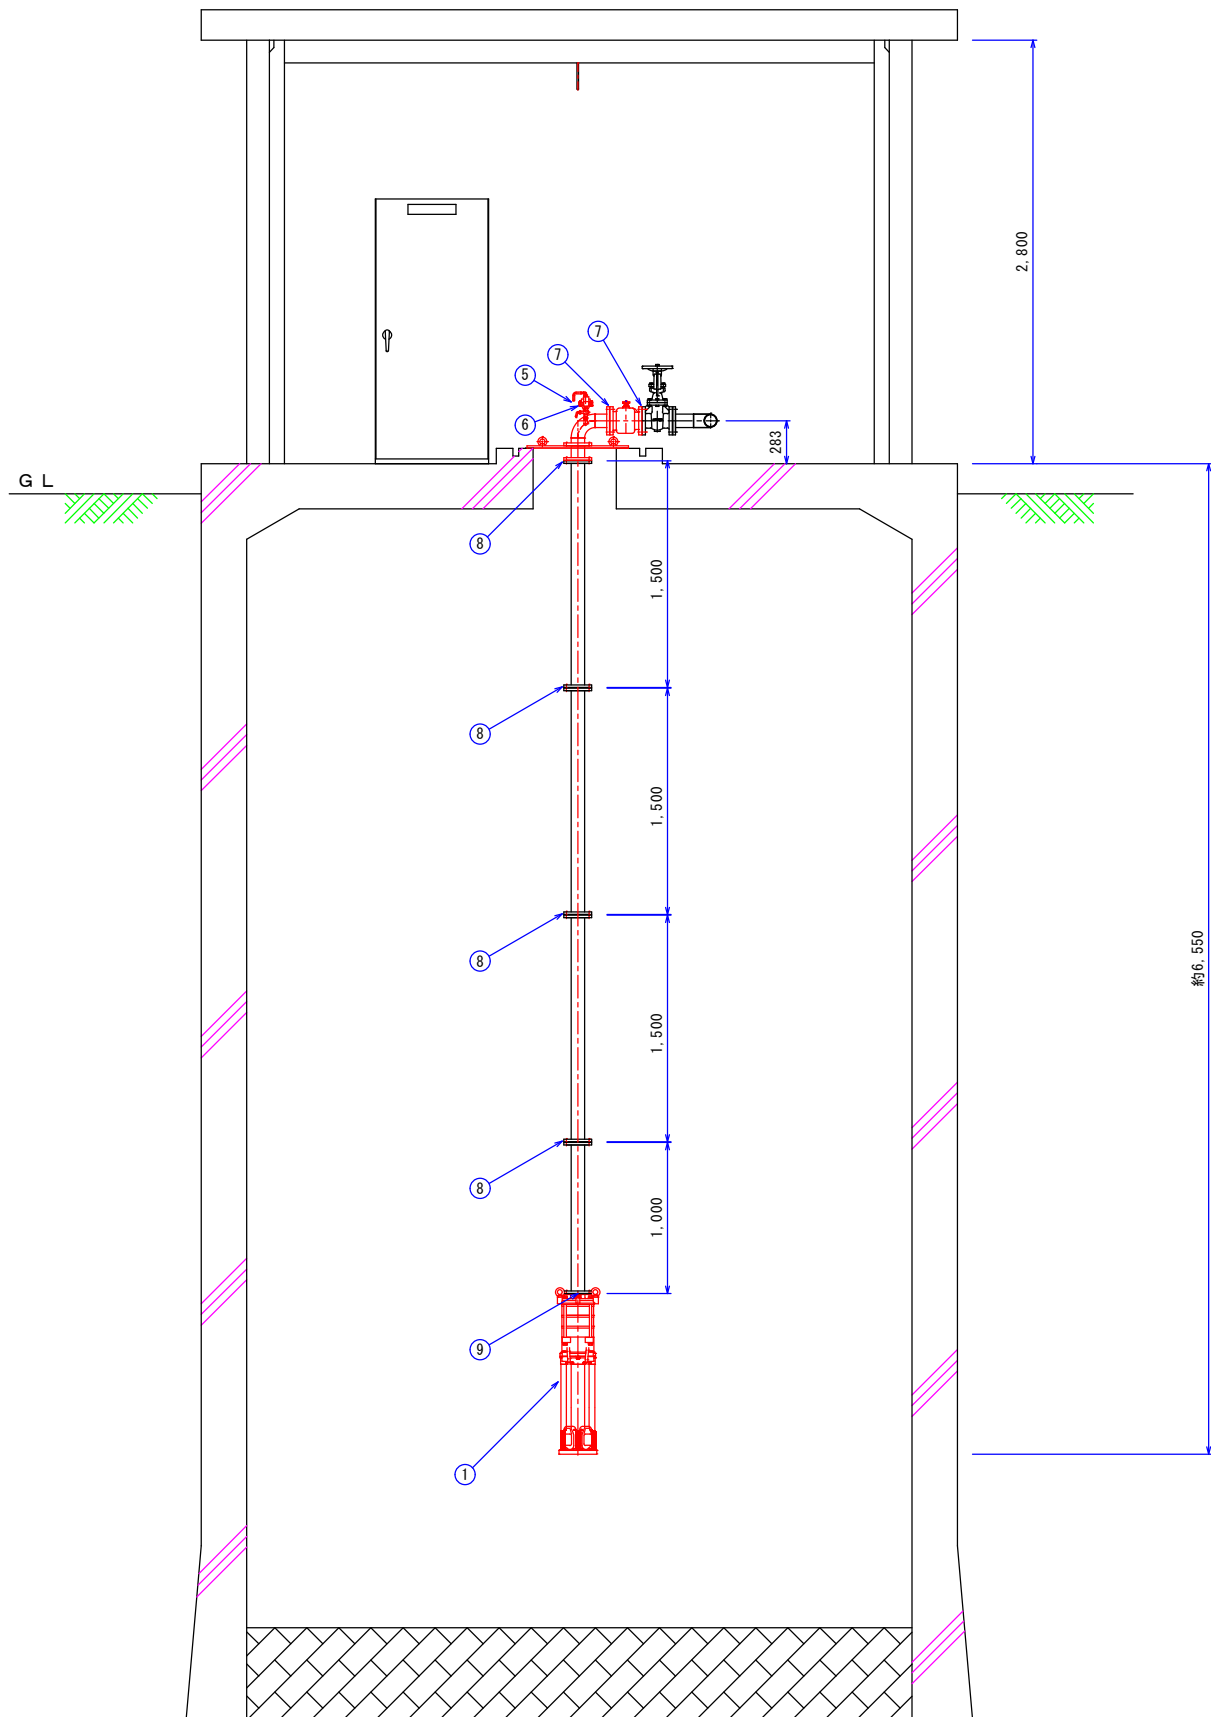

更新対象箇所名称及び仕様

部番	部 品 名 称	材 質	個 数	寸 法	仕 様	施工内容
1	ステンレス製水中ポンプ	SUS304	1 基	H=88.1m Q=500L/min	18.5kw	更 新
2	ステンレス製井戸蓋	SUS304	1 式	80A 670mm×670mm	現場合せ特注仕様	更 新
3	逆止弁（水撃現象防止型）	鋳鉄	1 個	JIS10k-80A	ナイロンコート	更 新
4	ステンレス製空気抜き弁	SUS304	1 個	16A	吸排気仕様	新 設
5	ステンレス製アンカーボルト	SUS304	6 本	M12-70	芯棒打込み式	新 設
6	圧力計	C3604・CAC203	1 個	75φ-3/8	0.0-1.6Mpa	更 新
7	配管接続材 ①	SUS304/EPDM	3 組	80A 全面型	JIS-10k	更 新
8	配管接続材 ②	SUS304//77S	4 組	80A 全面型	JIS-10k	更 新
9	配管接続材 ③	SUS304//77S	1 組	80A 全面型	井戸用14k型	更 新

赤線箇所：更新対象箇所