

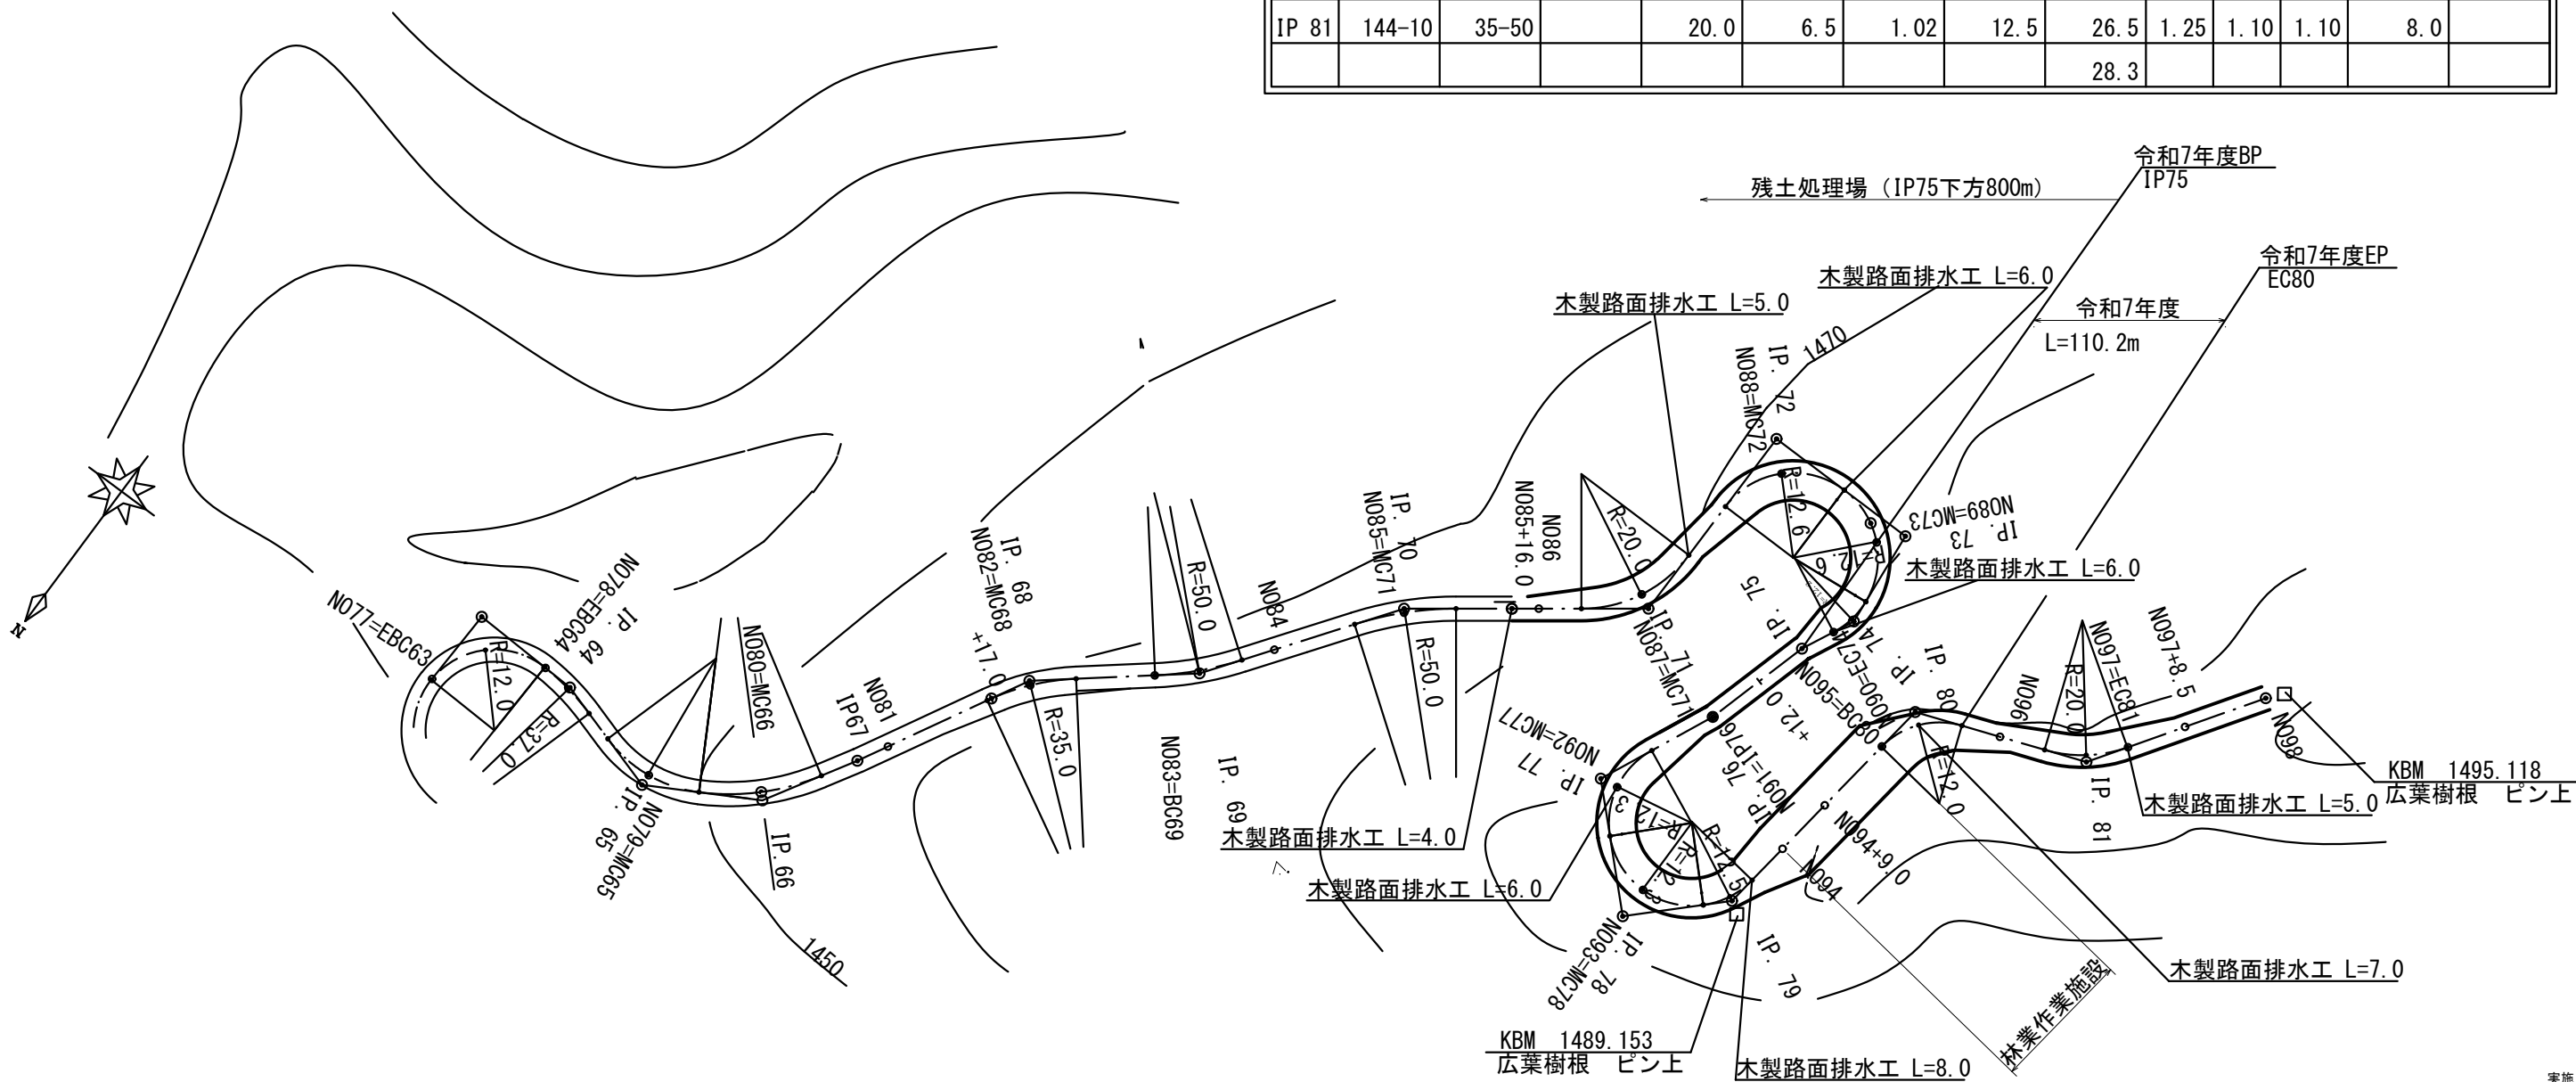


平面図
1:500

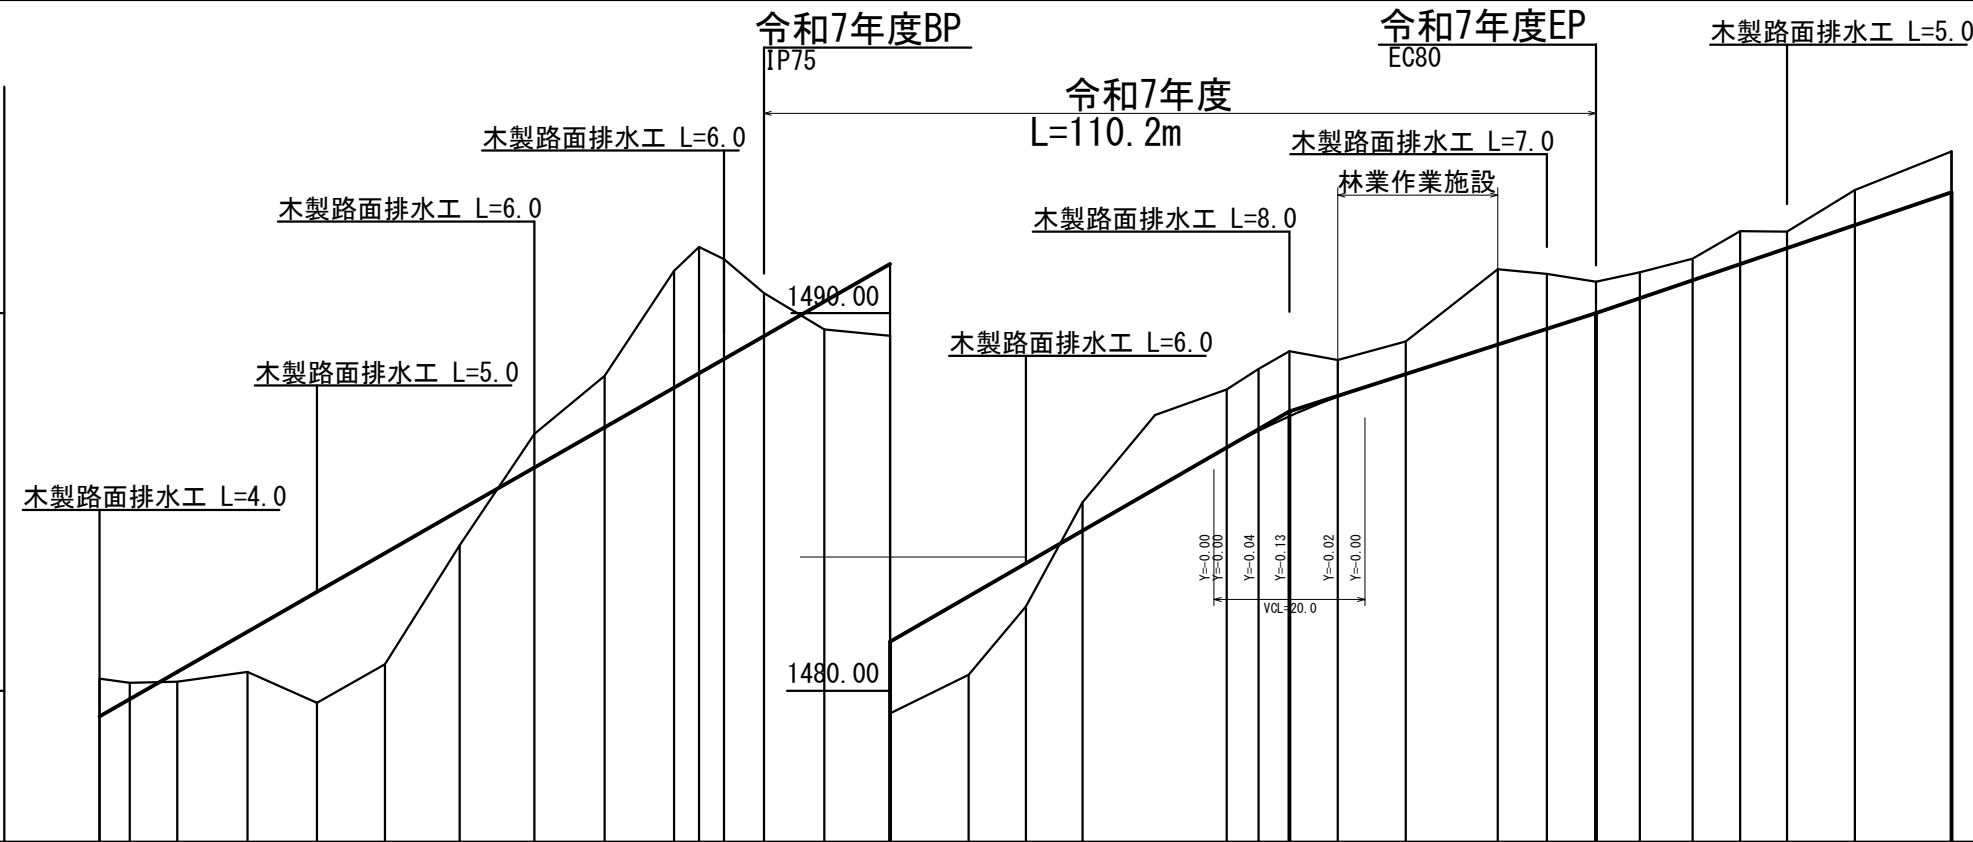


曲 線 数 値 表													
I P	A	I A		R	T L	S L	C L	IP-L	拡幅量			緩和区間	参考IPL
		L	R						M C	B C	E C		
IP 71	127-03	52-57		20.0	10.0	2.34	18.5	20.3	1.25	1.10	1.10	8.0	
IP 72	270-00		90-00	12.6	12.6	5.22	19.8	31.6	2.25	2.00	2.25	8.0	31.610
IP 73	264-08		84-08	12.6	11.4	4.37	18.5	24.0	2.25	2.25	2.25	8.0	24.000
IP 74	211-12		31-12	12.2	3.4	0.47	6.6	14.8	2.25	2.25	2.00	8.0	14.850
IP 75	170-12	9-48		0.0	0.0	0.00	0.0	8.7		0.70	0.70		8.700
IP 76	188-33		8-33	0.0	0.0	0.00	0.0	16.7					16.710
IP 77	109-48	70-12		12.3	8.6	2.73	15.1	19.0	2.25	2.00	2.25	8.0	19.000
IP 78	91-04	88-56		12.3	12.1	4.94	19.1	20.7	2.25	2.25	2.25	8.0	20.700
IP 79	142-09	37-51		12.5	4.3	0.71	8.3	16.4	2.25	2.25	2.00	8.0	16.420
IP 80	242-07		62-07	12.0	7.2	2.01	13.0	39.1	2.25	2.00	2.00	8.0	39.140
IP 81	144-10	35-50		20.0	6.5	1.02	12.5	26.5	1.25	1.10	1.10	8.0	
								28.3					


路 線 名	権現山 線	事 業 名	令和7年度 林業専用道 権現山線開設工事			
区 分	林業専用道 (規格相当)	級別区分	2 級	設計速度	1 5km/h	
年 度	令和 7 年度	施行主体	伊那市			
名 称	平 面 図		5 葉中	1 番		
施 行 地	伊那市 西春近					
縮 尺	図示	審 査 者		設 計 者		

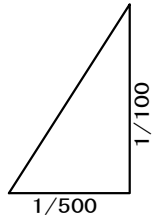


勾配

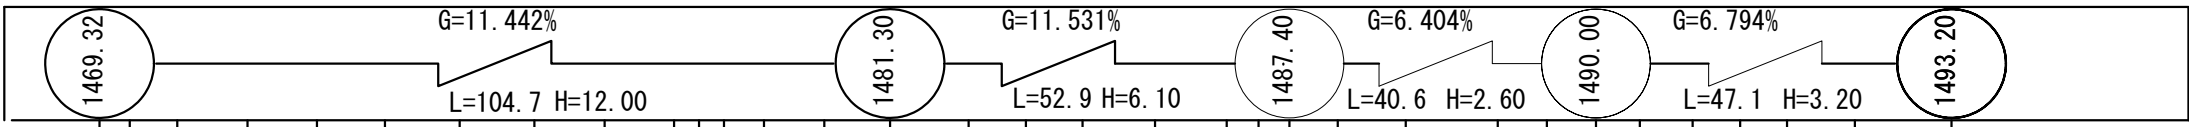


盛土

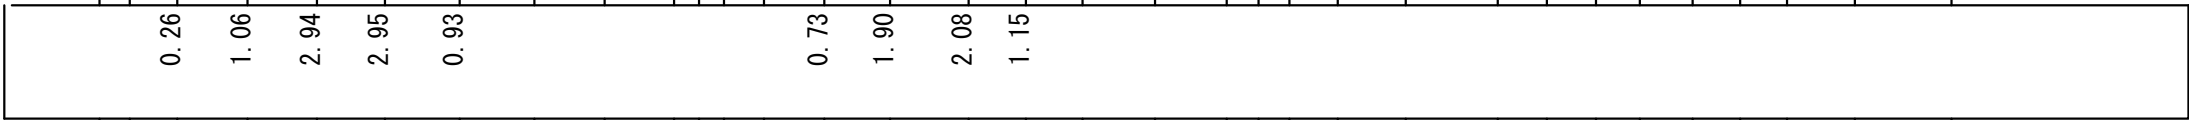


切土

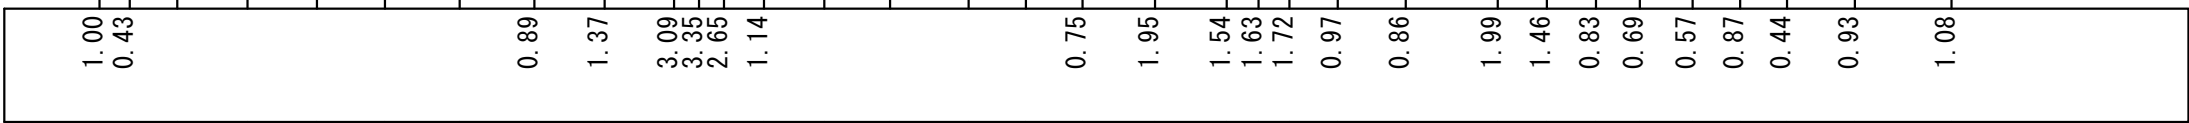


計画高

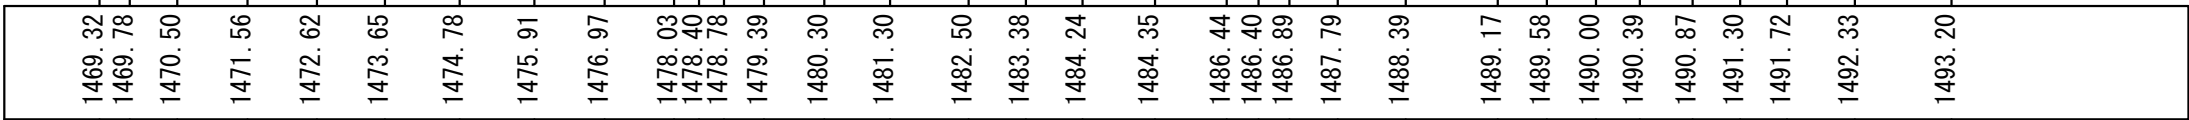

地盤高

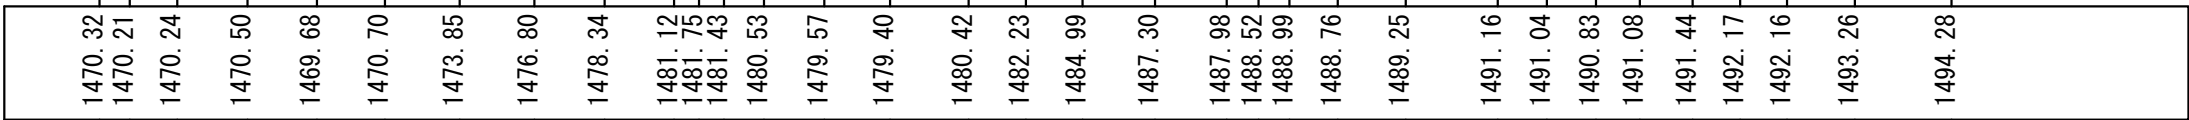


追加距離

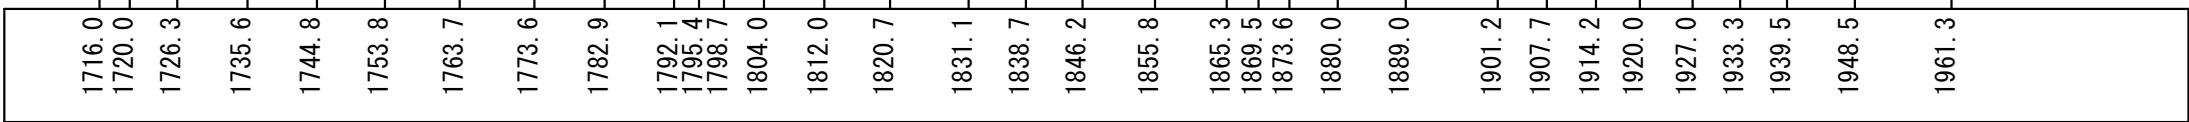


点間距離



測点

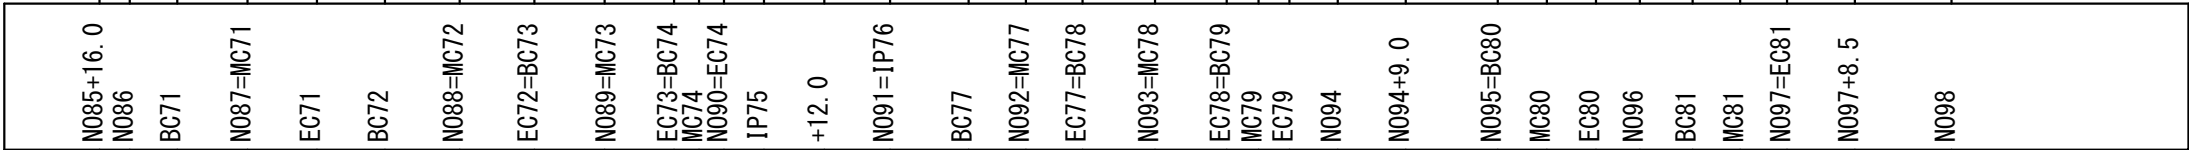


曲線方向

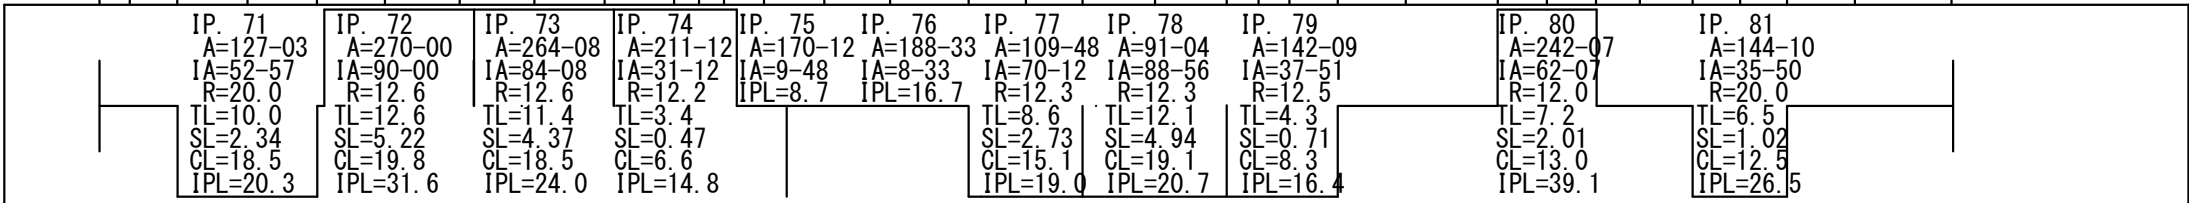


実施					
路 線 名	権現山 線		事 業 名	令和7年度 林業専用道 権現山線開設工事	
区 分	林業専用道（規格相当）		級別区分	2 級	設計速度 1 5km/h
年 度	令和 7 年 度		施行主体		伊那市
名 称	縦 断 図		5 葉 中		2 番
施 行 地	伊那市 西春近				
縮 尺	図示	審 査 者		設 計 者	



路 線 名	権現山 線	事 業 名	令和7年度 林業専用道 権現山線開設工事		
区 分	林業専用道（規格相当）	級別区分	2 級	設計速度	1 5 km/h
年 度	令和 7 年 度	施行主体	伊那市		
名 称	横 断 図	5 葉中	3 番		
施 行 地	伊那市 西春近				
縮 尺	1:100	審 査 者		設 計 者	

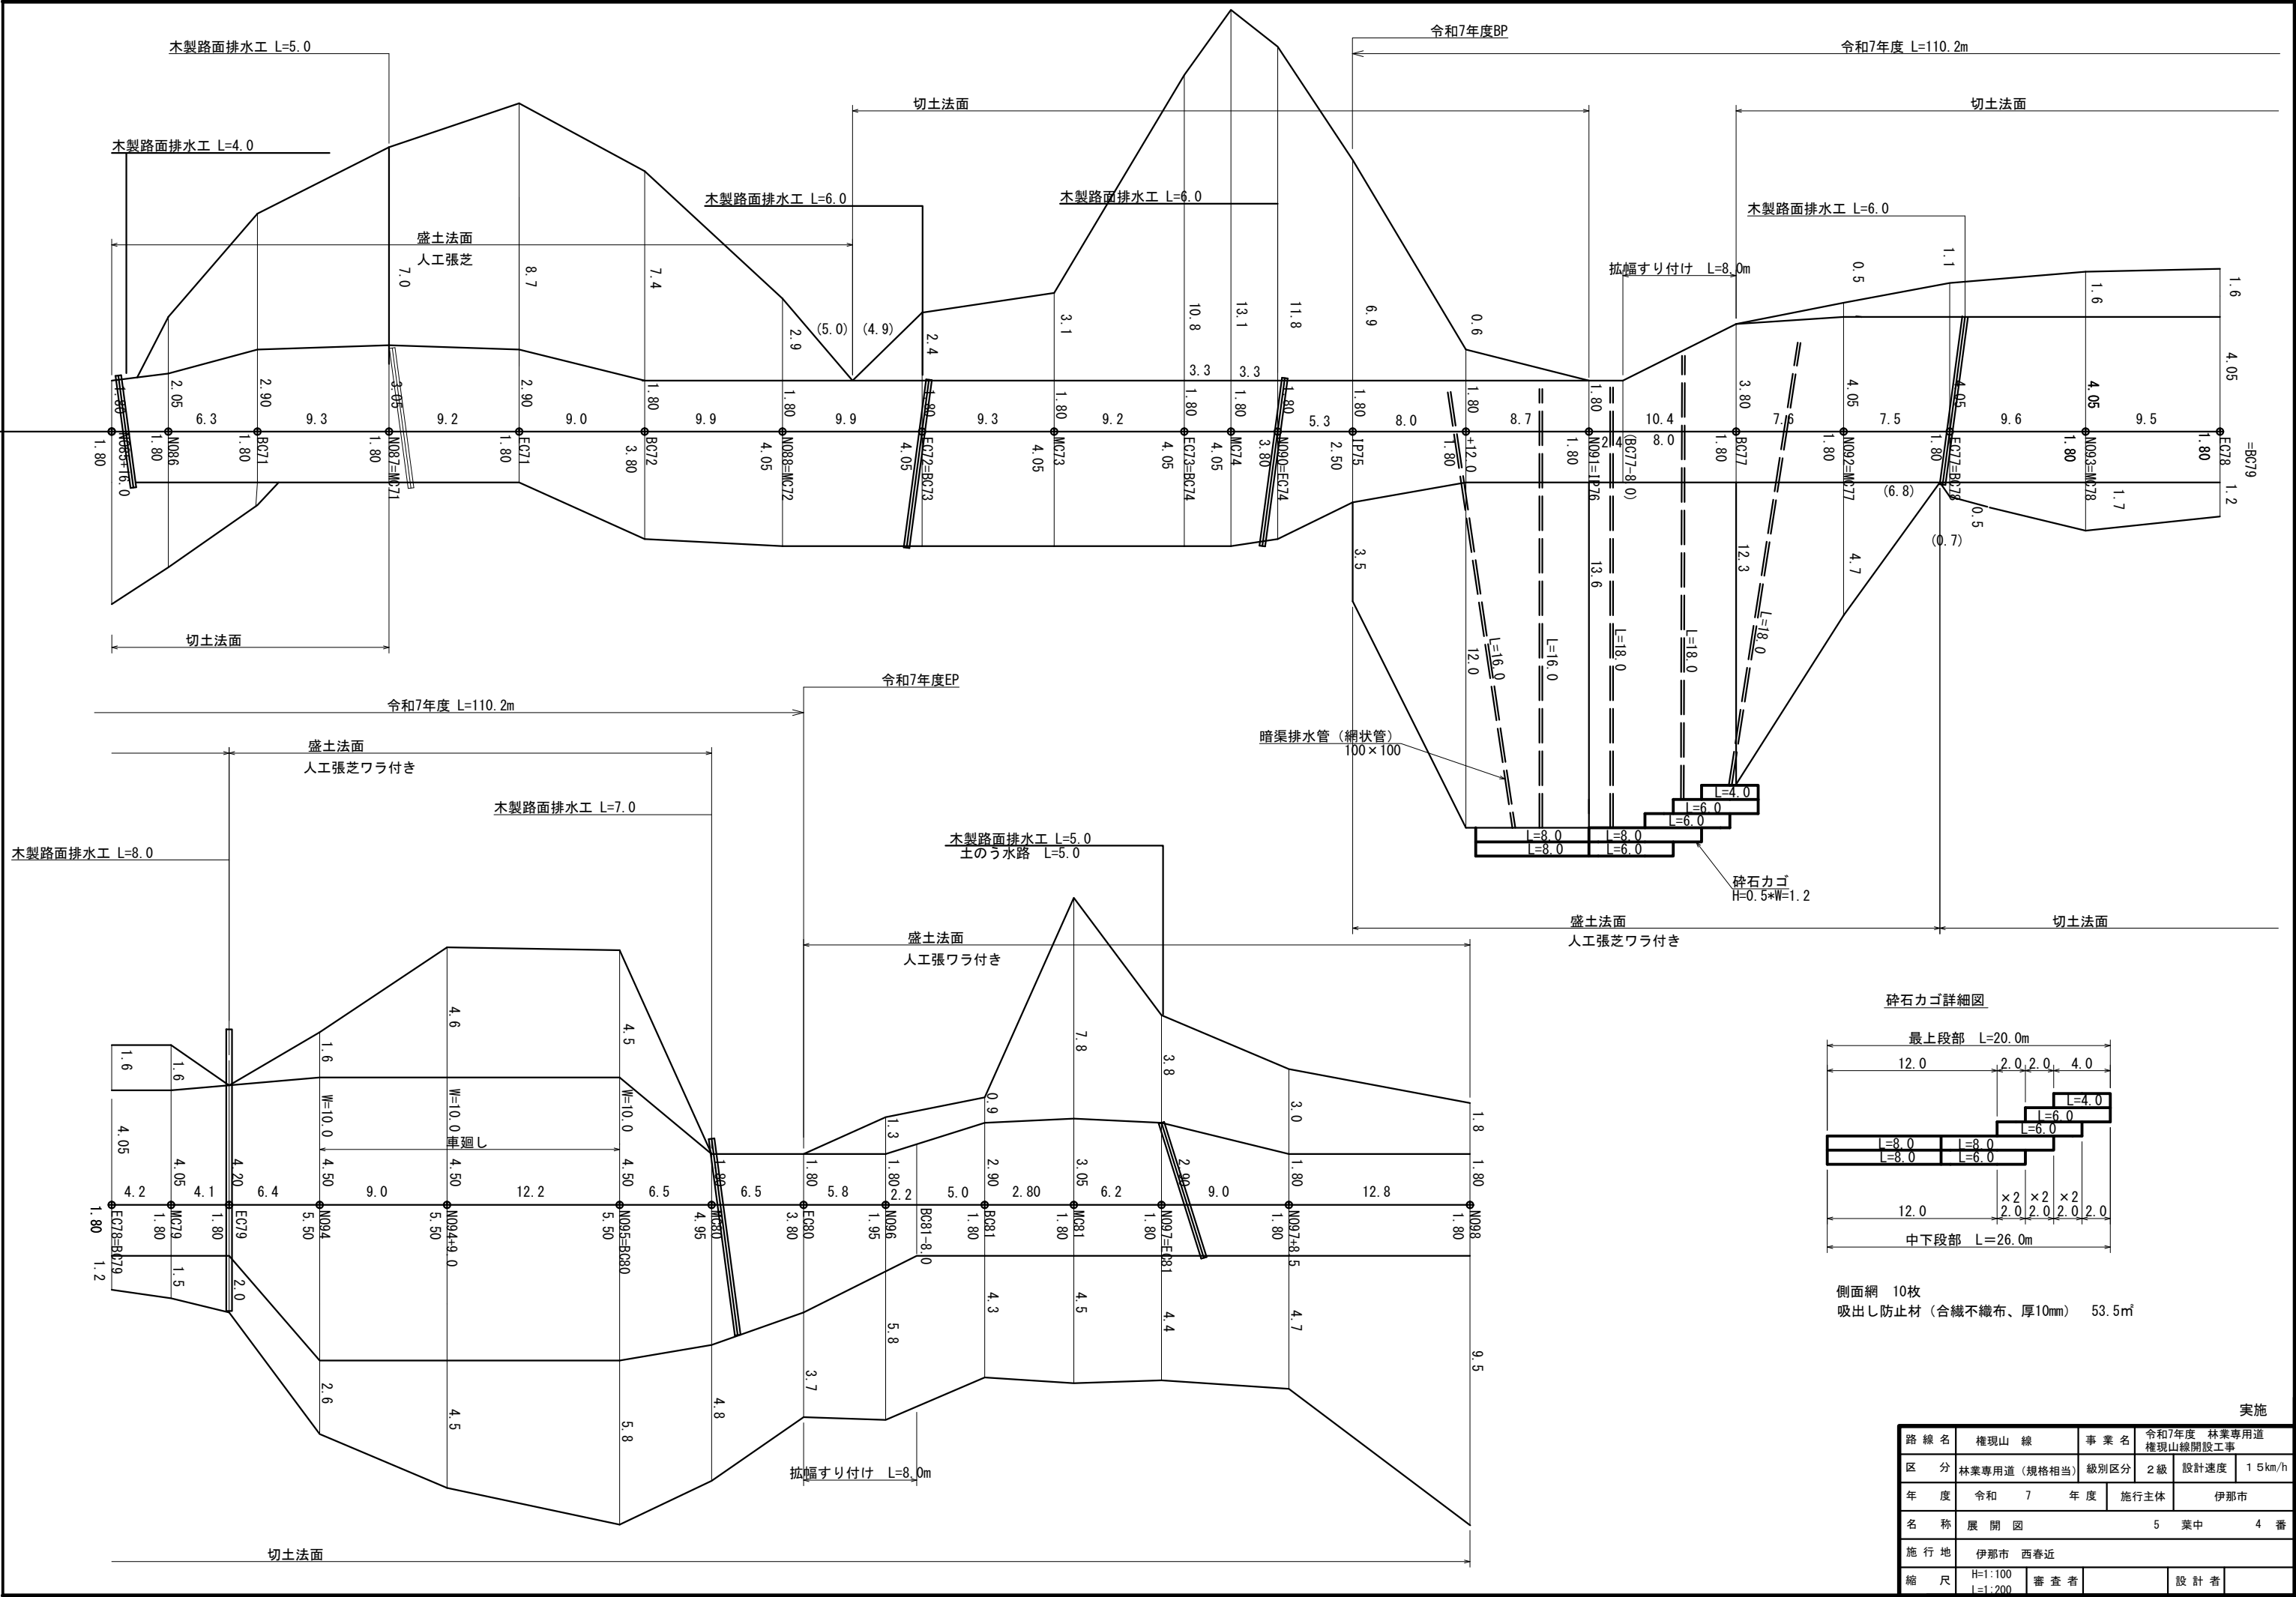

砕石カゴ詳細図

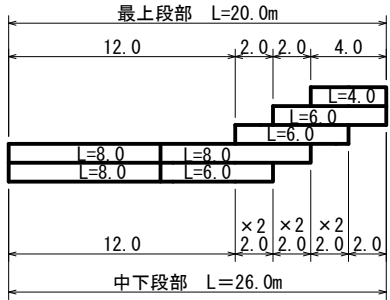


側面網 10枚
吸出し防止材（合繊不織布、厚10mm） 53.5㎡

実施					
路 線 名	権現山 線		事 業 名	令和7年度 林業専用道 権現山線開設工事	
区 分	林業専用道（規格相当）	級別区分	2 級	設計速度	1 5km/h
年 度	令和 7 年度	施行主体	伊那市		
名 称	展 開 図		5 葉中	4 番	
施 行 地	伊那市 西春近				
縮 尺	H=1:100 L=1:200	審 査 者		設 計 者	

No Scale






No Scale

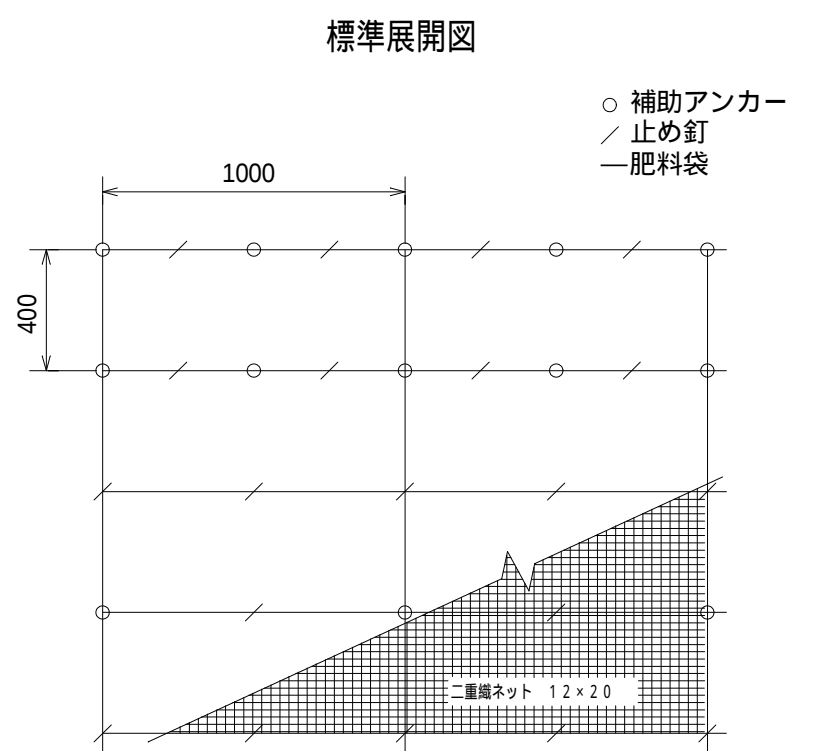


規 格		ネ ッ ト					種子接着面	肥料袋間隔
幅	長さ	材 質	形状	色	目合	補強0-7		
1,000	10,000	ポリエチレン	2重織 ネット	ディープ グリーン	12×2	両端部 φ=2.4	薄綿	400

材料表		(100㎡ 当り)		
品 名	形 状	単位	数量	備 考
ハリシバカンガル	1,000×10,000	㎡	120	割増率 20%
補助アンカー	φ9 L=200	本	184	
止め釘	L=150	本	422	ブラワッシャ付

S=1:20

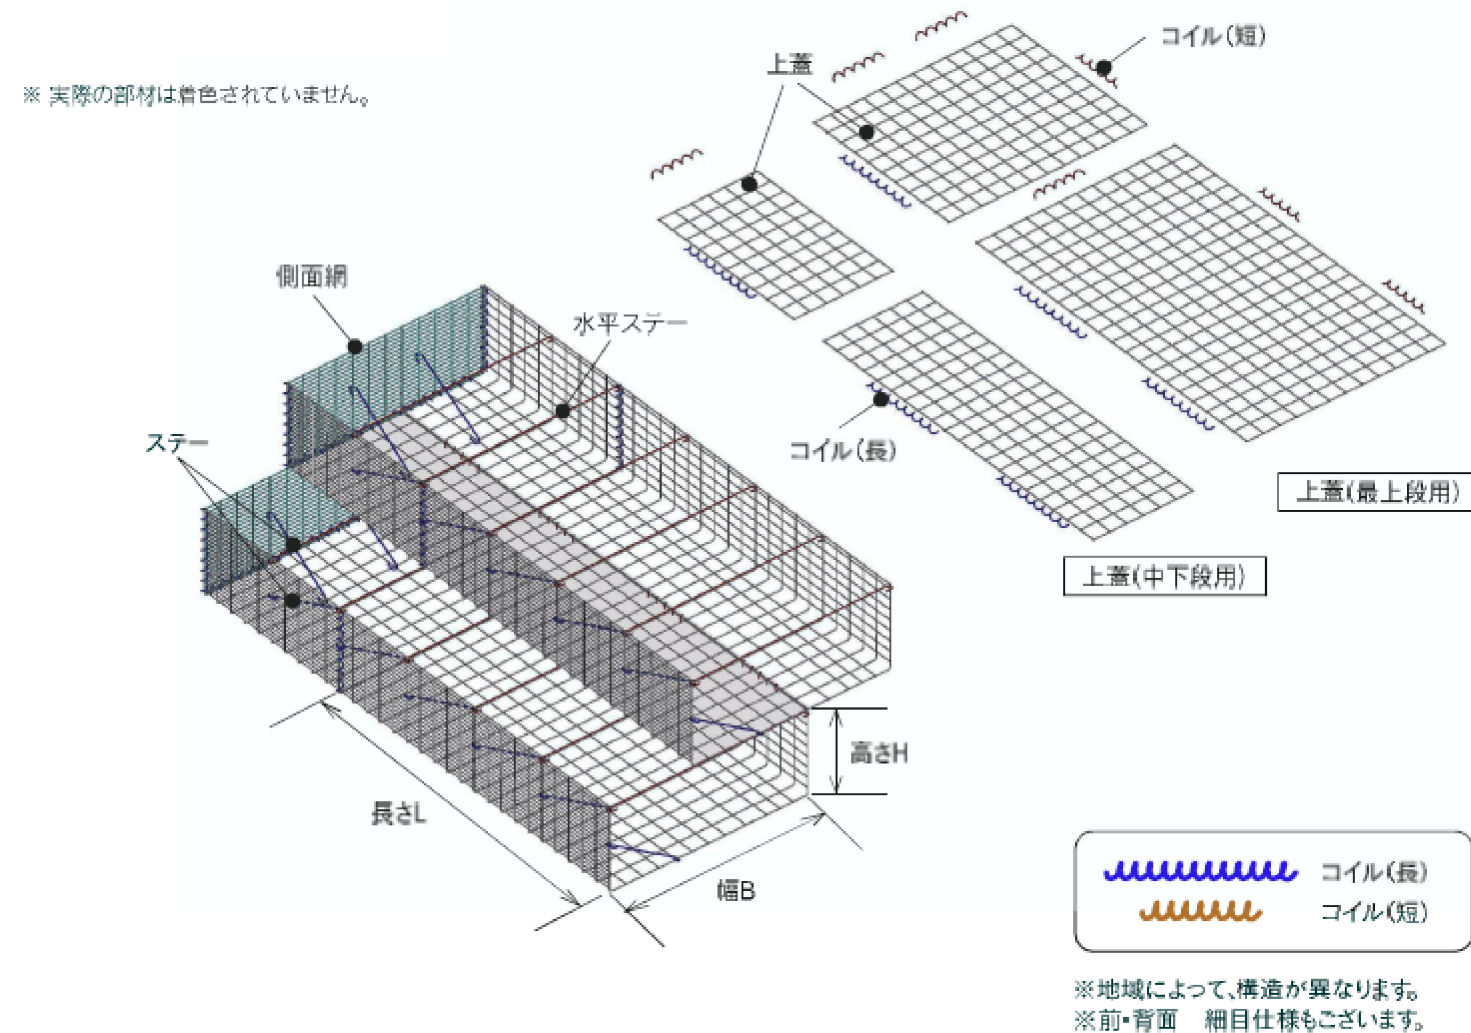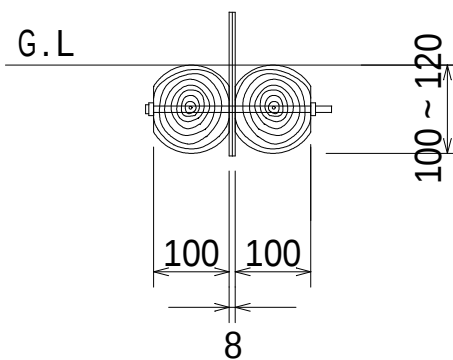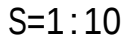

No Scale

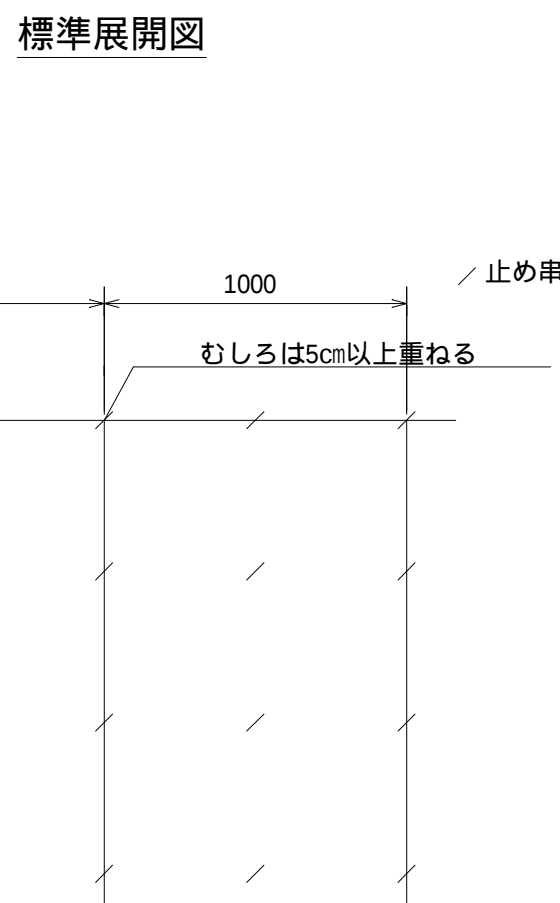

品 名	幅	長さ	備考
人工張芝（ワラ付）	1,000		

品 名	形 状	単位	数量	備 考
人工張芝(ワラ付)	種子付き	㎡	105	
止め串		本	400	

現場状況（土質等）により止め釘長や本数を検討（監査員と協議）
ラウンディング部は設計値とし（増分）

実施					
路線名	権現山 線		事業名	令和7年度 林業専用道 権現山線開設工事	
区 分	林業専用道（規格相当）		級別区分	2 級	設計速度 1 5 km/h
年 度	令和 7 年 度	施行主体	伊那市		
名 称	標 準 図		5 葉中	5 番	
施 行 地	伊那市 西春近				
縮 尺	図示	審 査 者		設 計 者	