


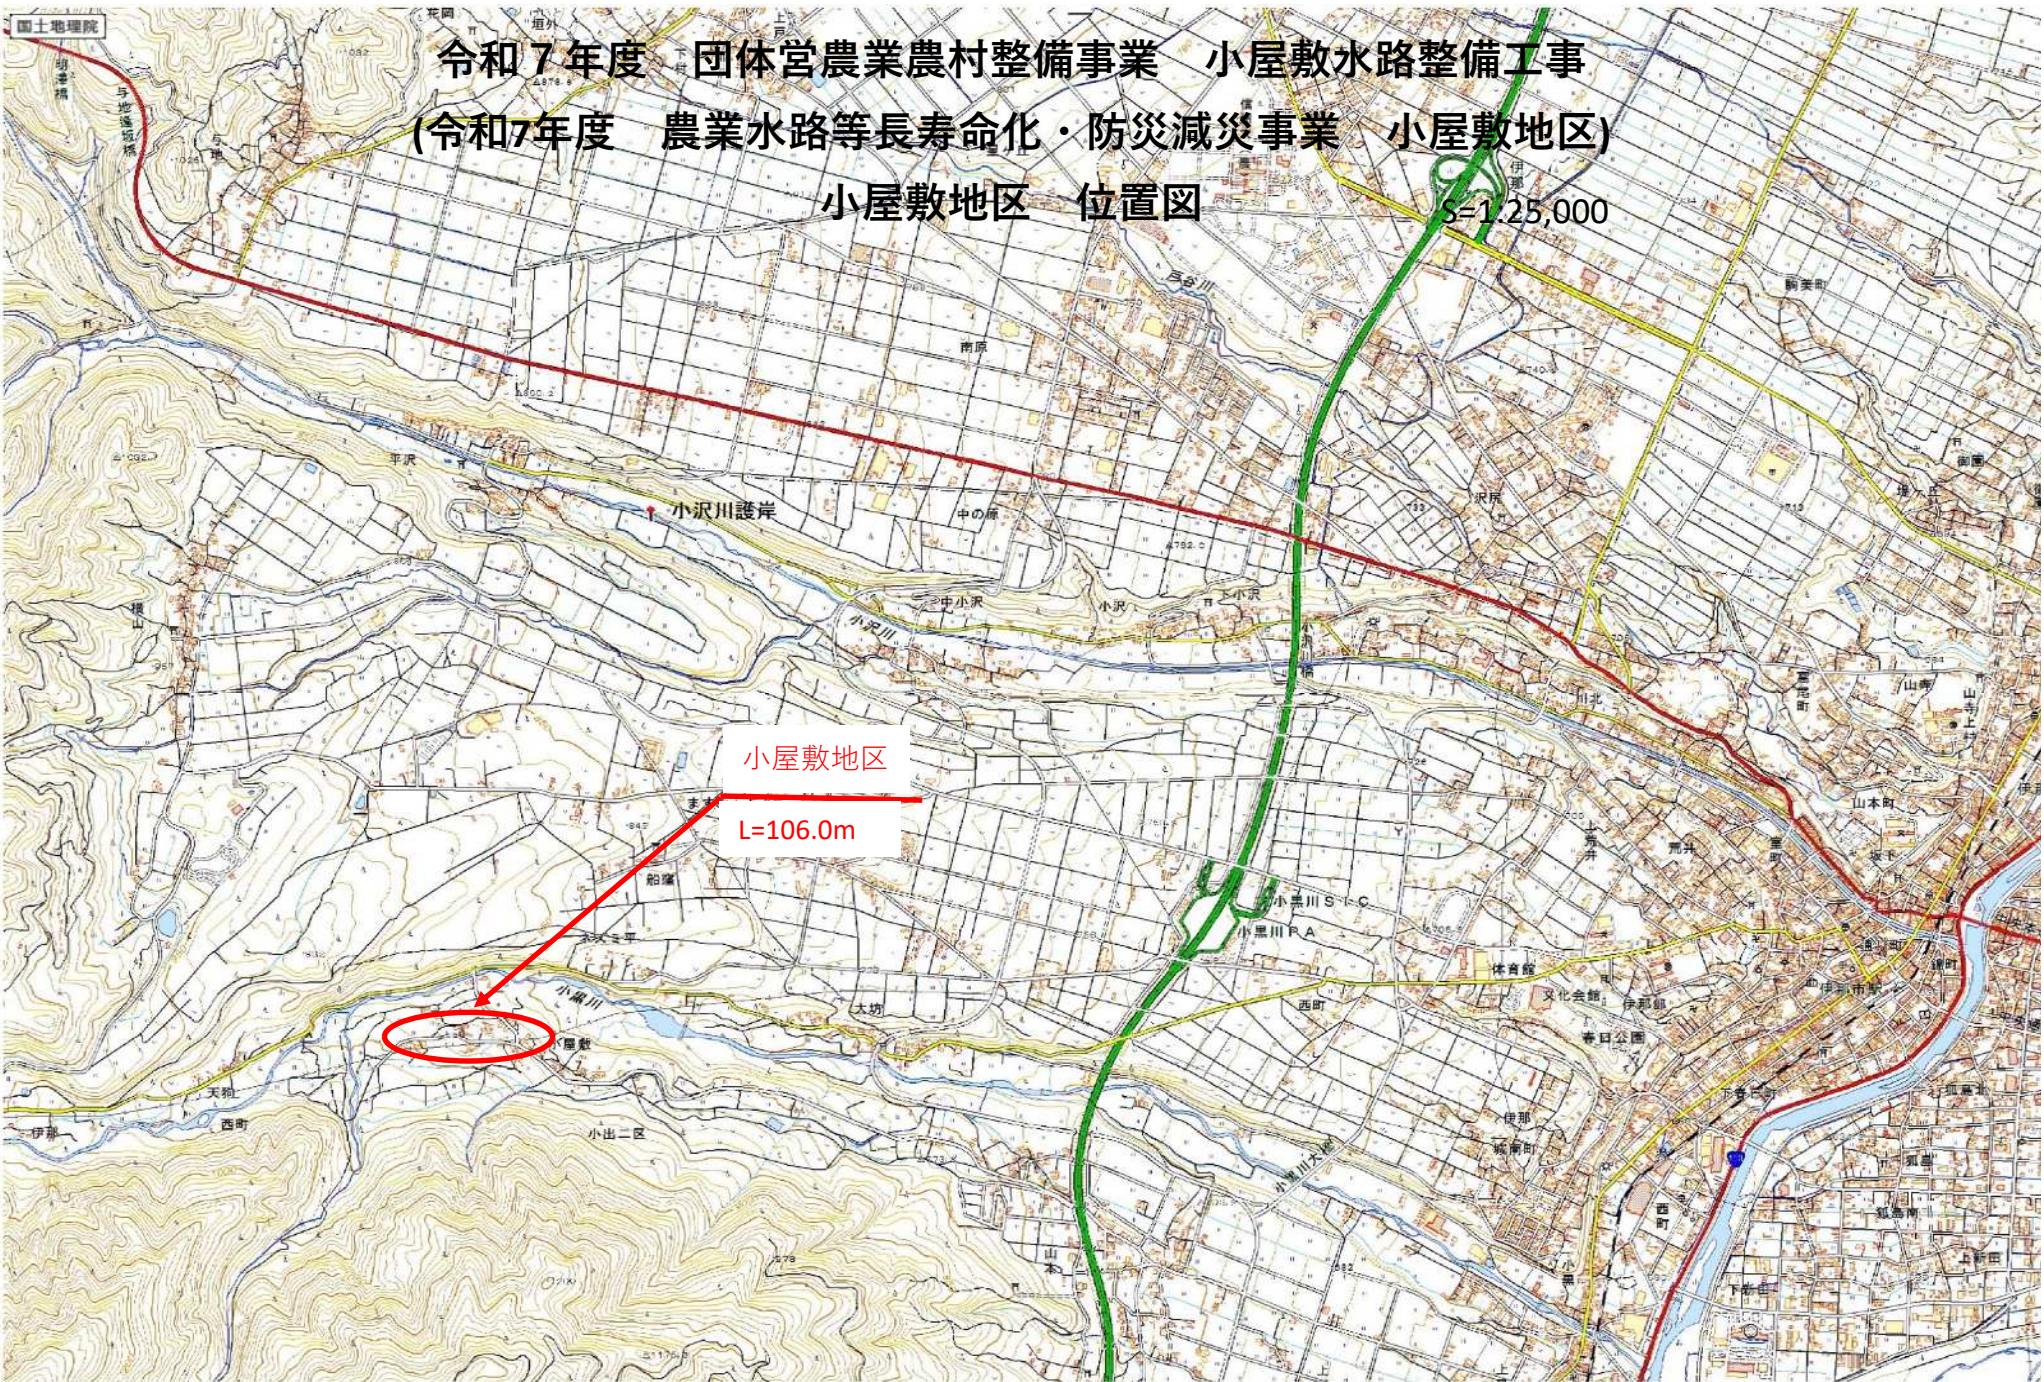

令和7年度 団体営農業農村整備事業 小屋敷水路整備工事
(令和7年度 農業水路等長寿命化・防災減災事業 小屋敷地区)

小屋敷地区 位置図

S=1:125,000

小屋敷地区

L=106.0m