


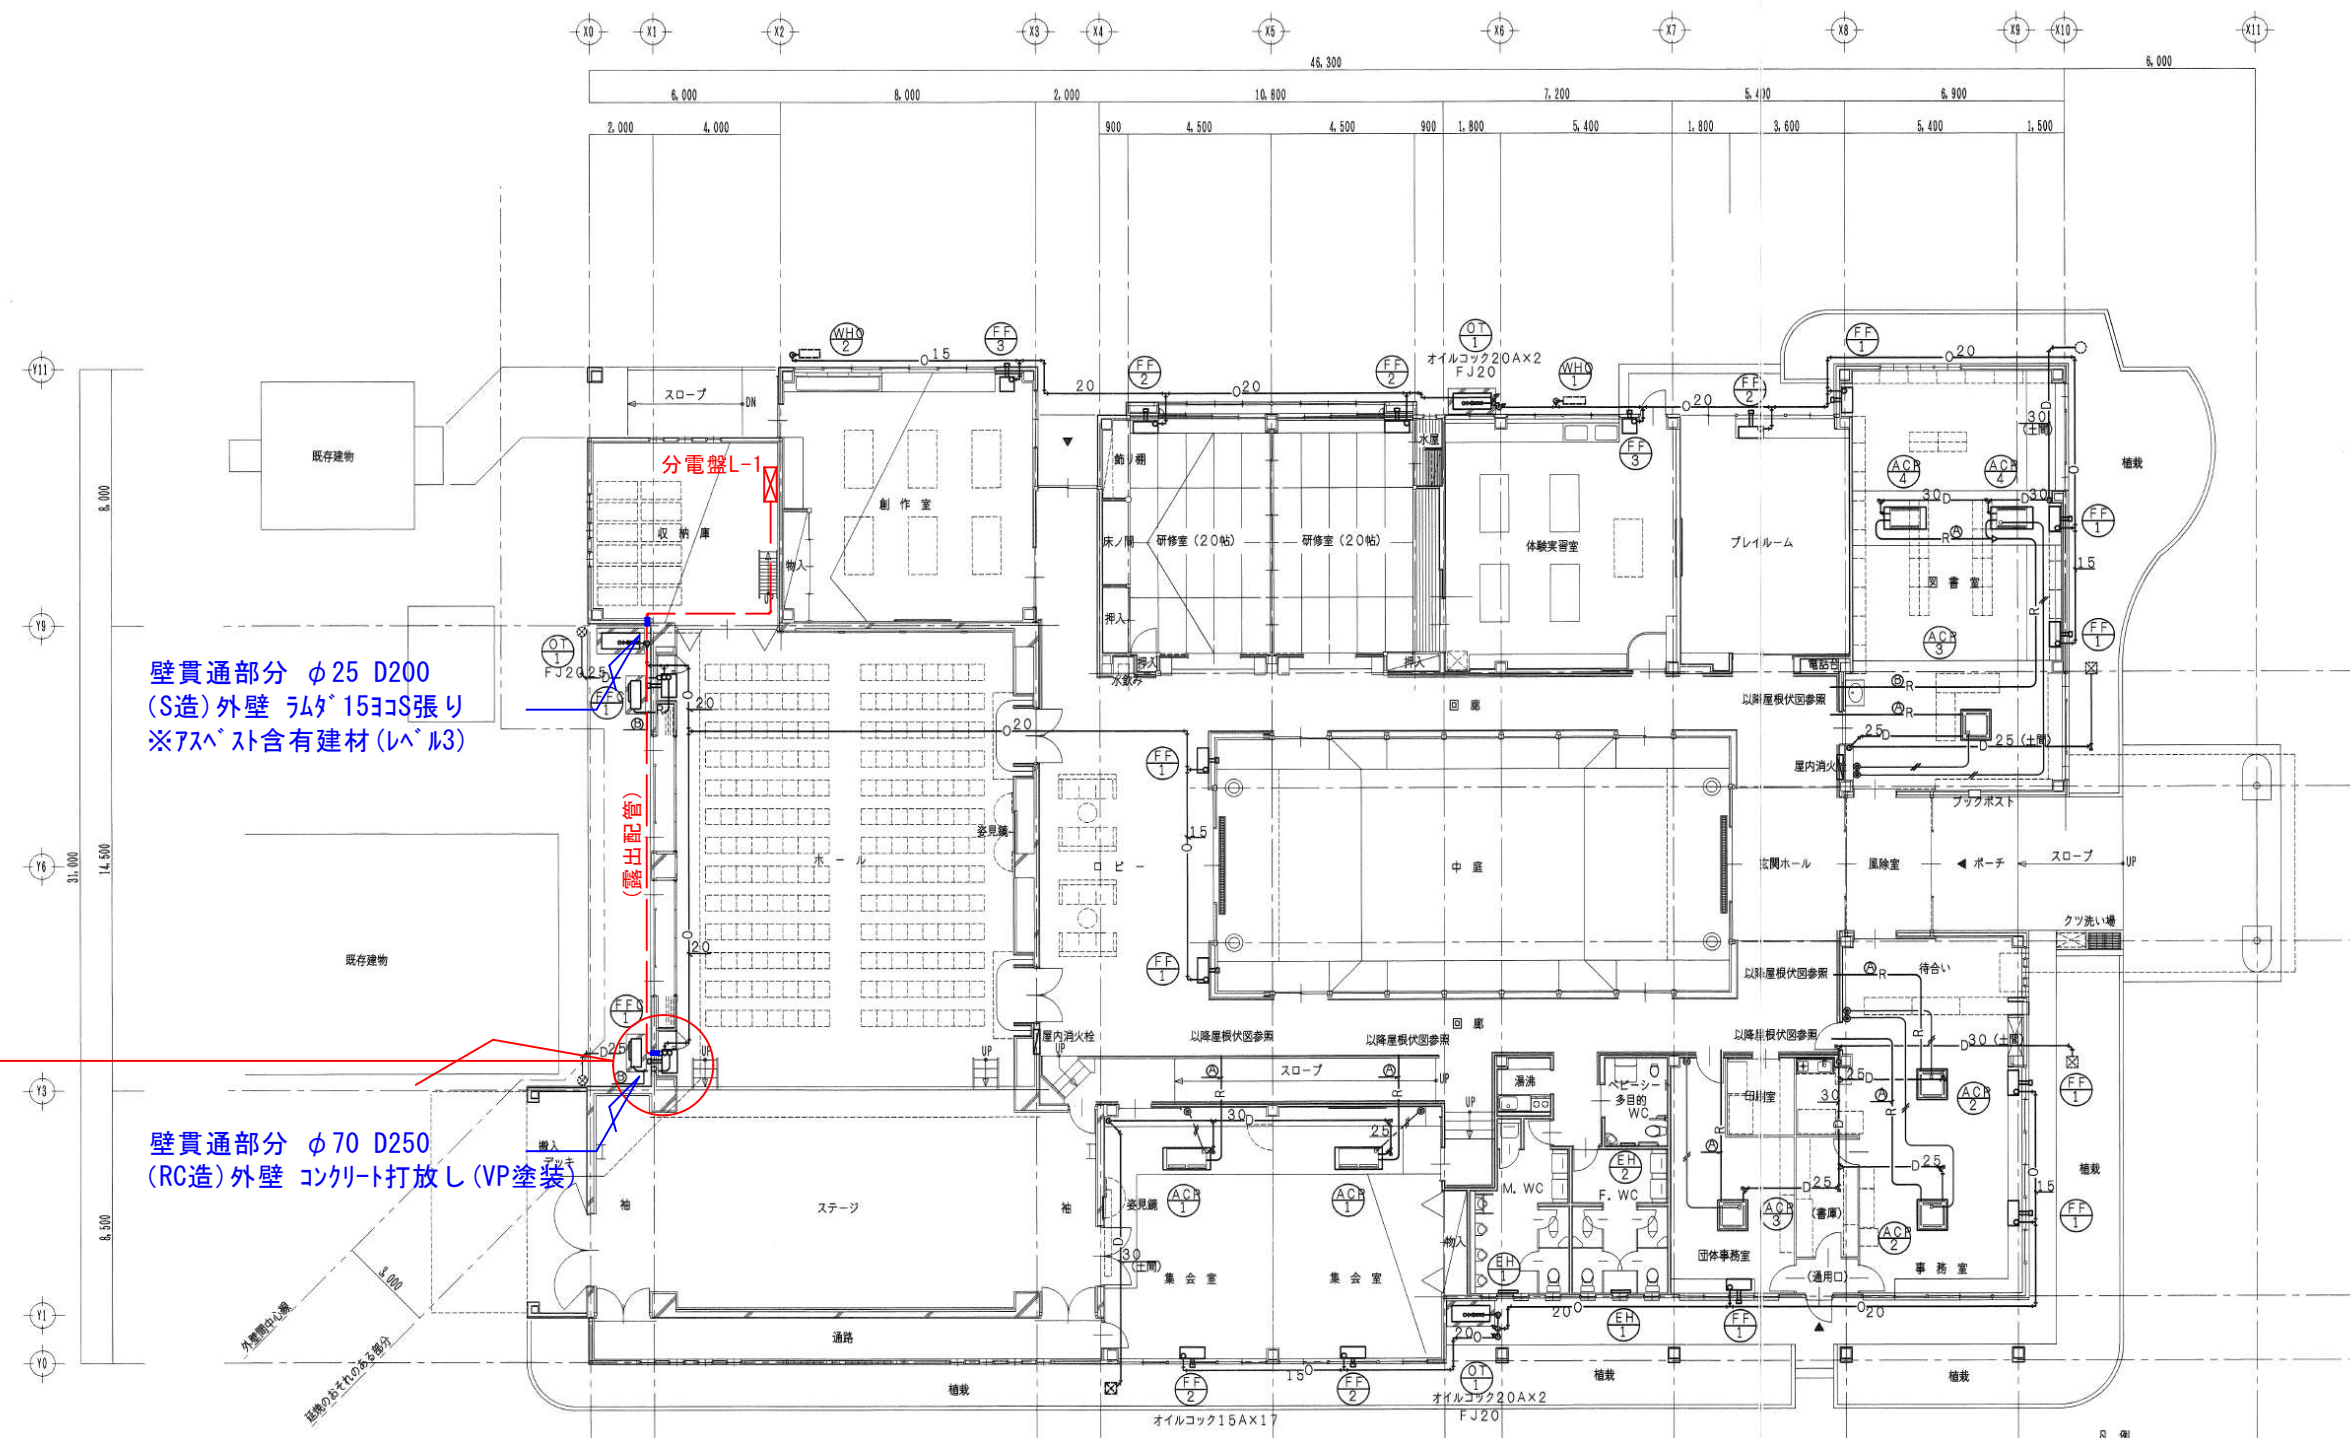

壁貫通部分 φ25 D200
(S造)外壁 ラム15mm張り
※アスベスト含有建材(レベル3)

壁貫通部分 φ70 D250
(RC造)外壁 コンクリート打放し(VP塗装)

【既存FF撤去の上、エアコン新設】
既存機器撤去・処分×1台
冷暖房兼用型FF温風暖房機
品番：HSC260G

エアコン新設(床置型)×1台
SZRV280BA 同等品
冷房能力(11.3～28.0)kw
暖房能力(12.6～35.0)kw

平面図