


工事概要

1. 工事名称	令和6年度 高遠さくらホテル 看板更新工事
2. 工事場所	伊那市高遠町勝間191-2 ほか
用途地域	都市計画区域内 指定なし
防火地域	指定なし
	(その他の地区・地域 美しい勝間景観協定)
4. 工事範囲	
A) 高遠さくらホテル 看板更新	
・既存看板撤去	
木製 W3.8m×H2.57m	
・看板設置	
上部看板 ステンレス W3.5m×D0.3~0.9m×H1.0m	
下部基礎 鉄筋コンクリート造	




新設看板設置イメージ



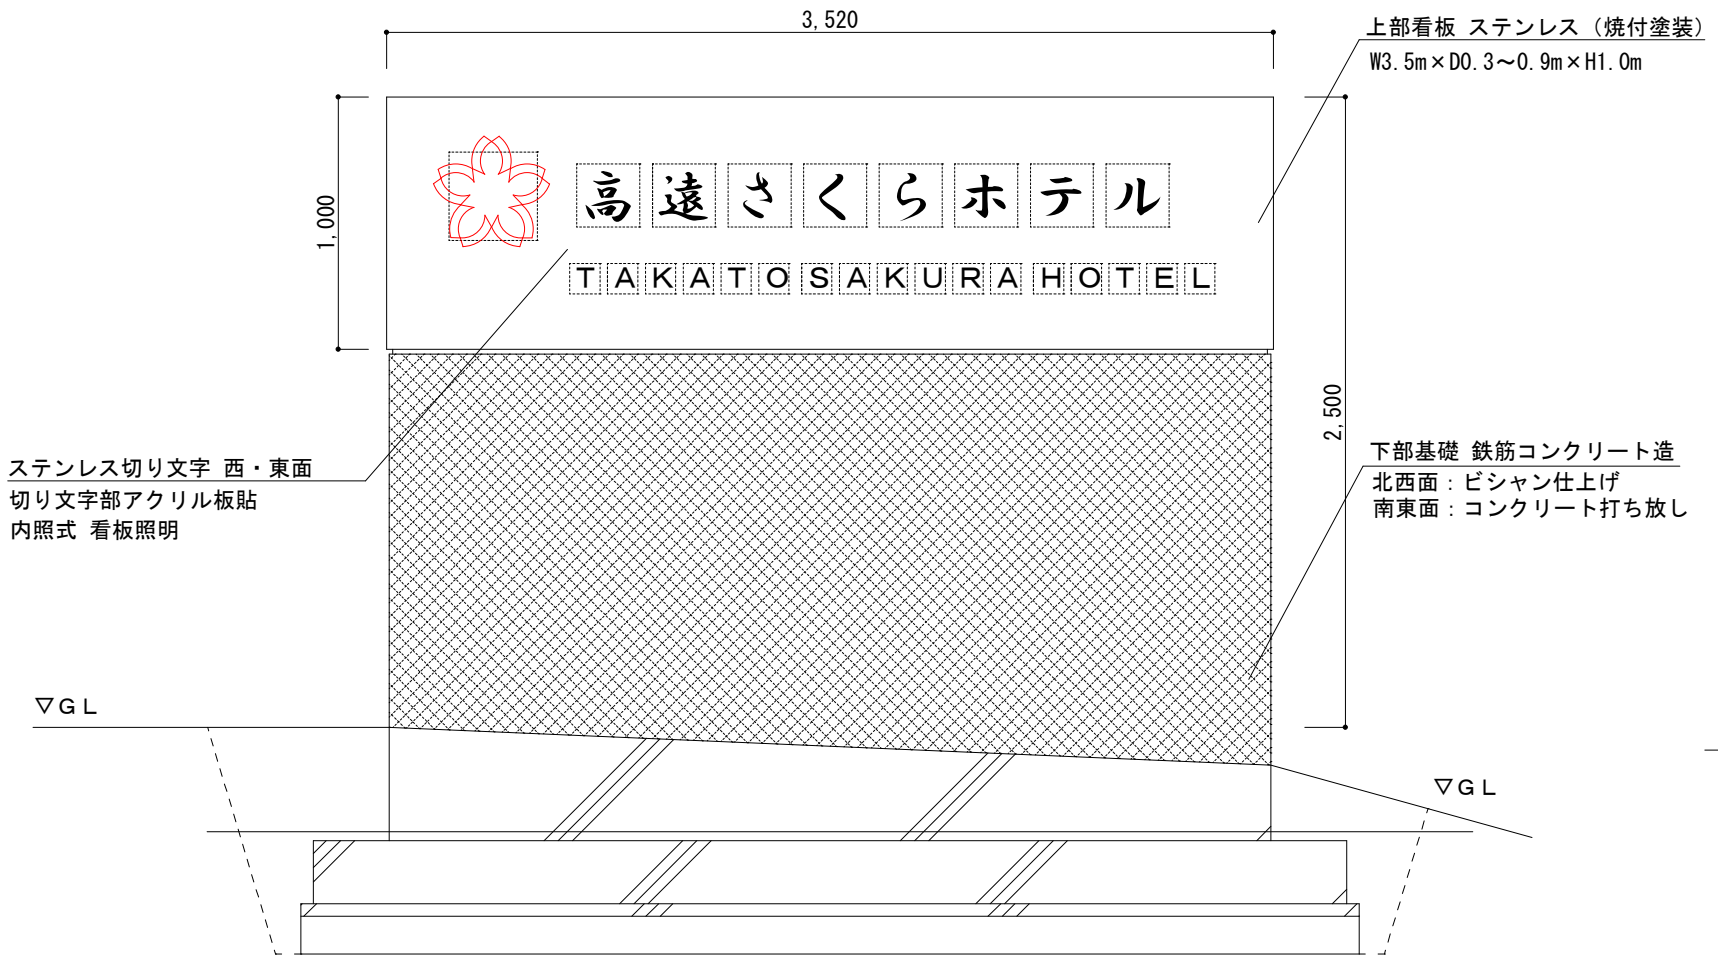

西面立面図 1/30

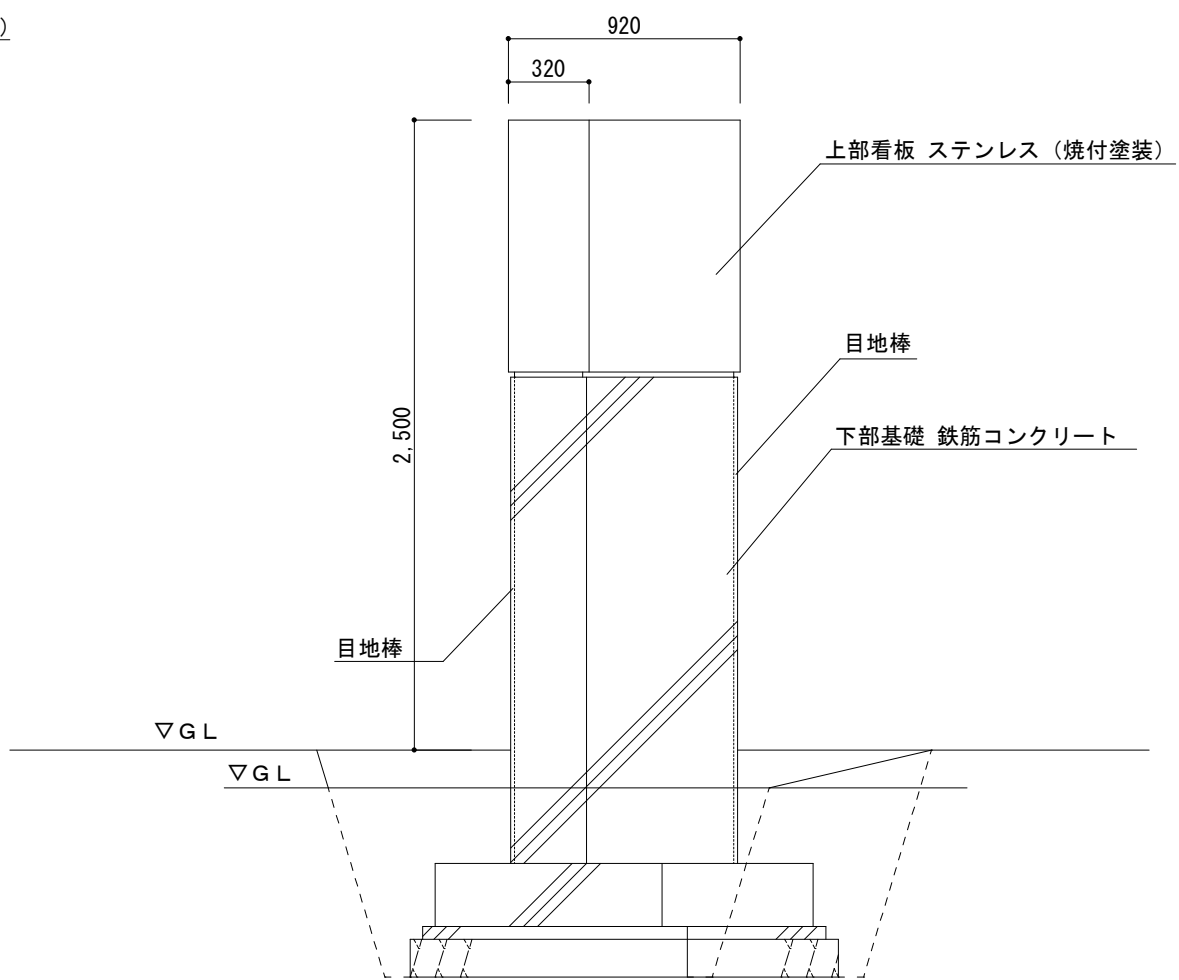


南面立面図 1/30




内照明イメージ写真

■ 看板仕上表


上部看板	ステンレス看板 W3.5m x D0.3~0.9m x H1.0m t=2.0mm 焼付塗装仕上げ
切文字2面 内照明	ステンレス切り文字 400mm x 400mm 2か所（マーク）、250mm x 250mm 32か所（文字） 120mm x 120mm 34か所（文字） 切り文字部 アクリル板貼 t=4mm 内照明 OS-29803-WW 同等 80個 x 2面 計160個
下部基礎	鉄筋コンクリート造 北西面 ピシャン仕上げ 南東面 コンクリート打ち放し

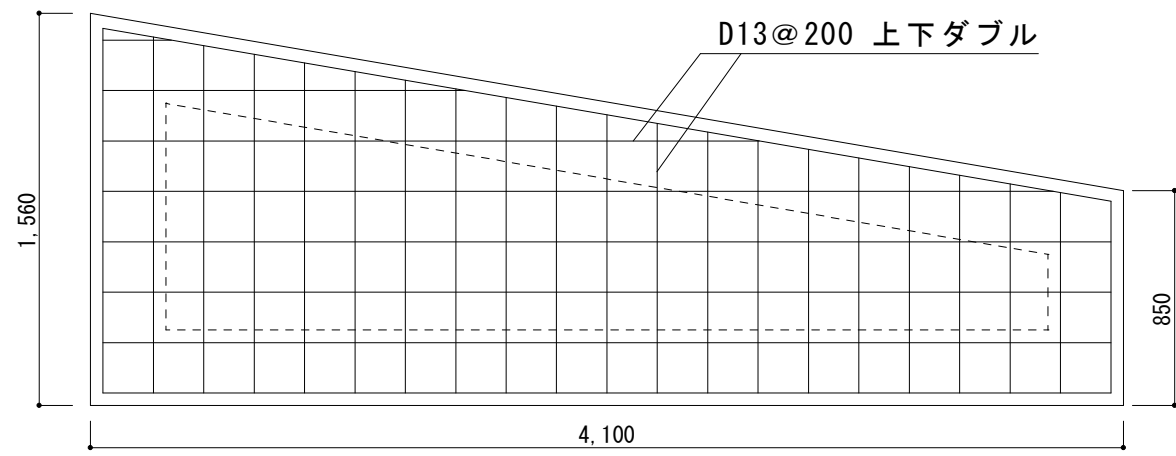


基礎ベース 1/30

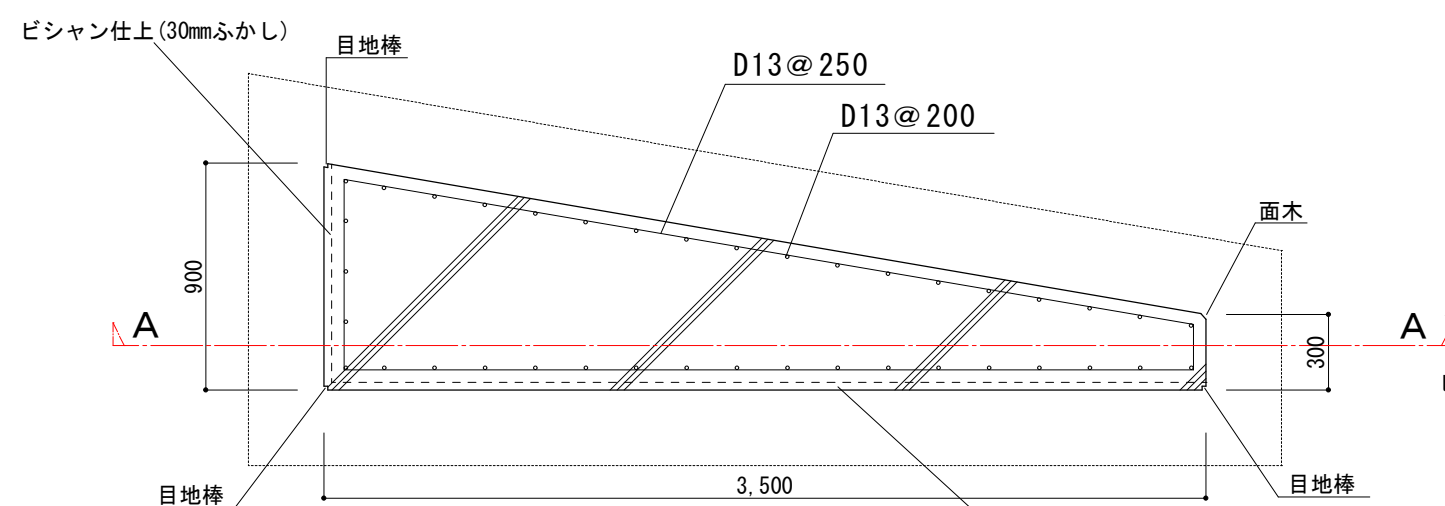


基礎立上断面図 1/30

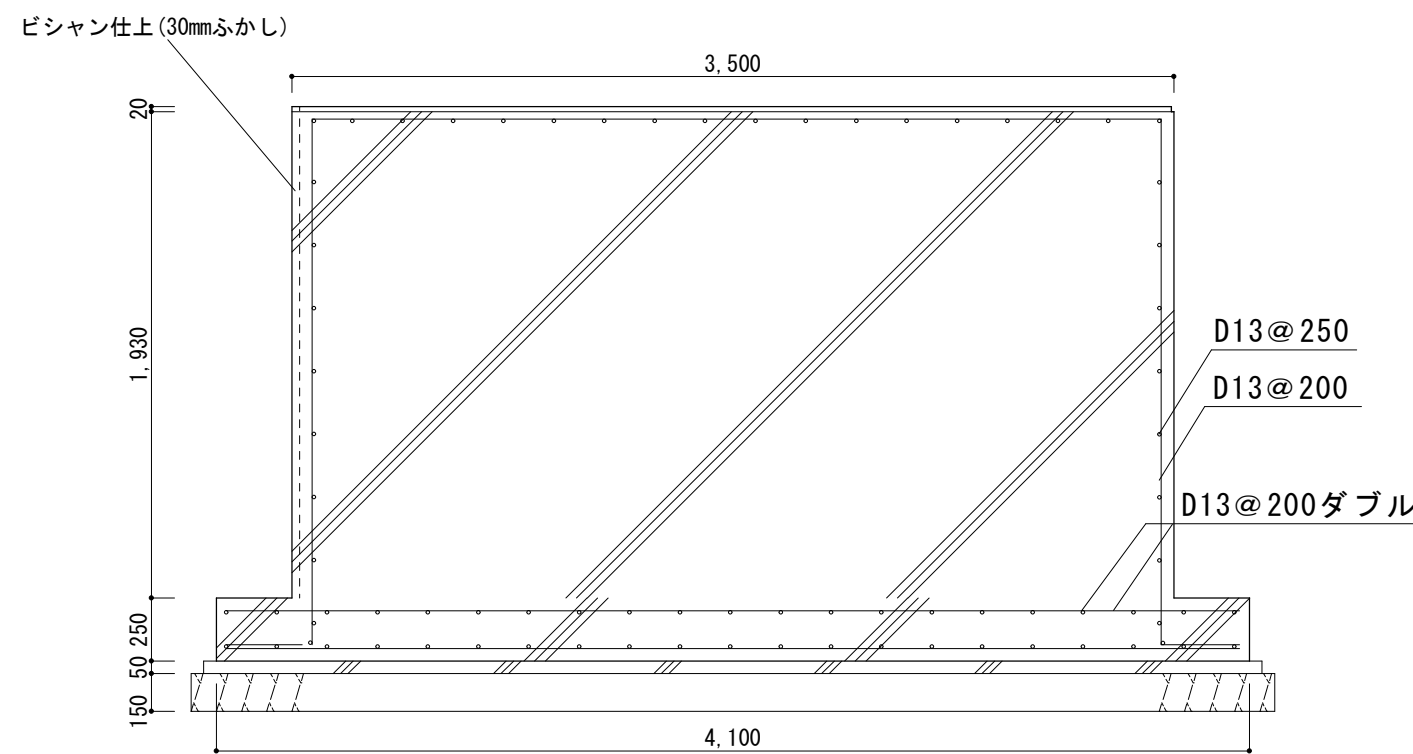

A-A' 断面図 1/30

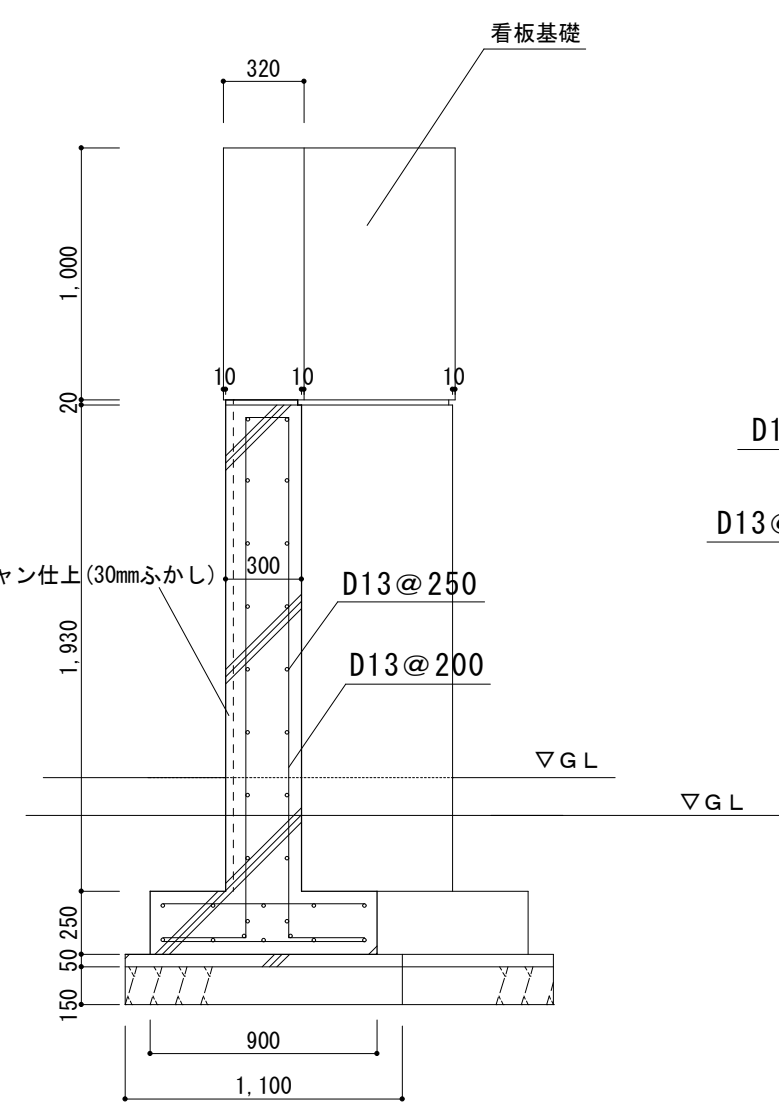

南面断面図 1/20

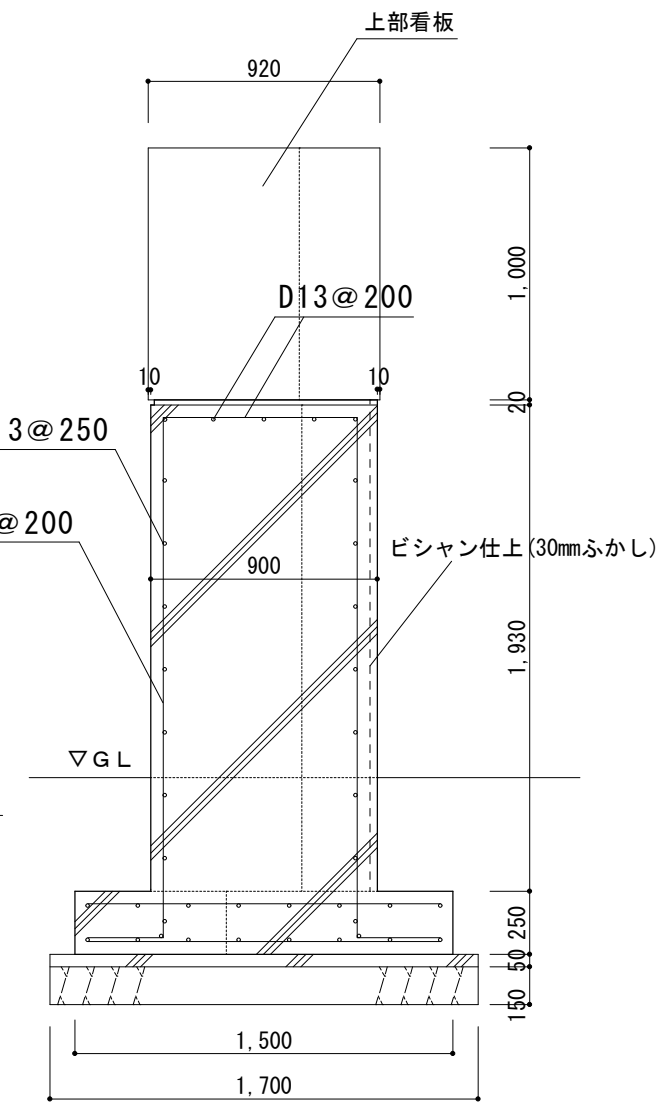

北面断面図 1/20