

座 標 一 覧

点 名	X座標	Y座標	Z座標
T-1	1000.000	1000.000	642.200
T-2	985.191	998.889	641.859
T-3	963.213	989.504	641.567
T-4	908.854	977.998	640.645
T-5	894.175	979.328	640.612
T-6	885.554	991.916	640.709
T-7	870.180	1025.157	640.718
T-8	908.574	1021.342	640.924
T-9	935.613	1008.632	641.460
T-10	1000.001	1006.474	642.164


点 名	X座標	Y座標	Z座標
0.0	905.138	977.609	640.638
4.4	909.512	977.978	640.641
18.8	923.274	981.348	641.201
28.7	929.709	983.778	641.149
36.1	929.927	986.955	641.236
42.7	945.888	989.038	641.209
48.2	951.390	990.680	641.752
54.0	965.743	994.213	641.763
76.0	978.398	997.239	641.867
87.2	989.831	999.503	641.972
96.7	999.192	999.577	641.938
105.4	1007.536	999.711	642.024
110.5	1013.270	999.813	642.057

平 面 図

S=1:500



縦 断 図





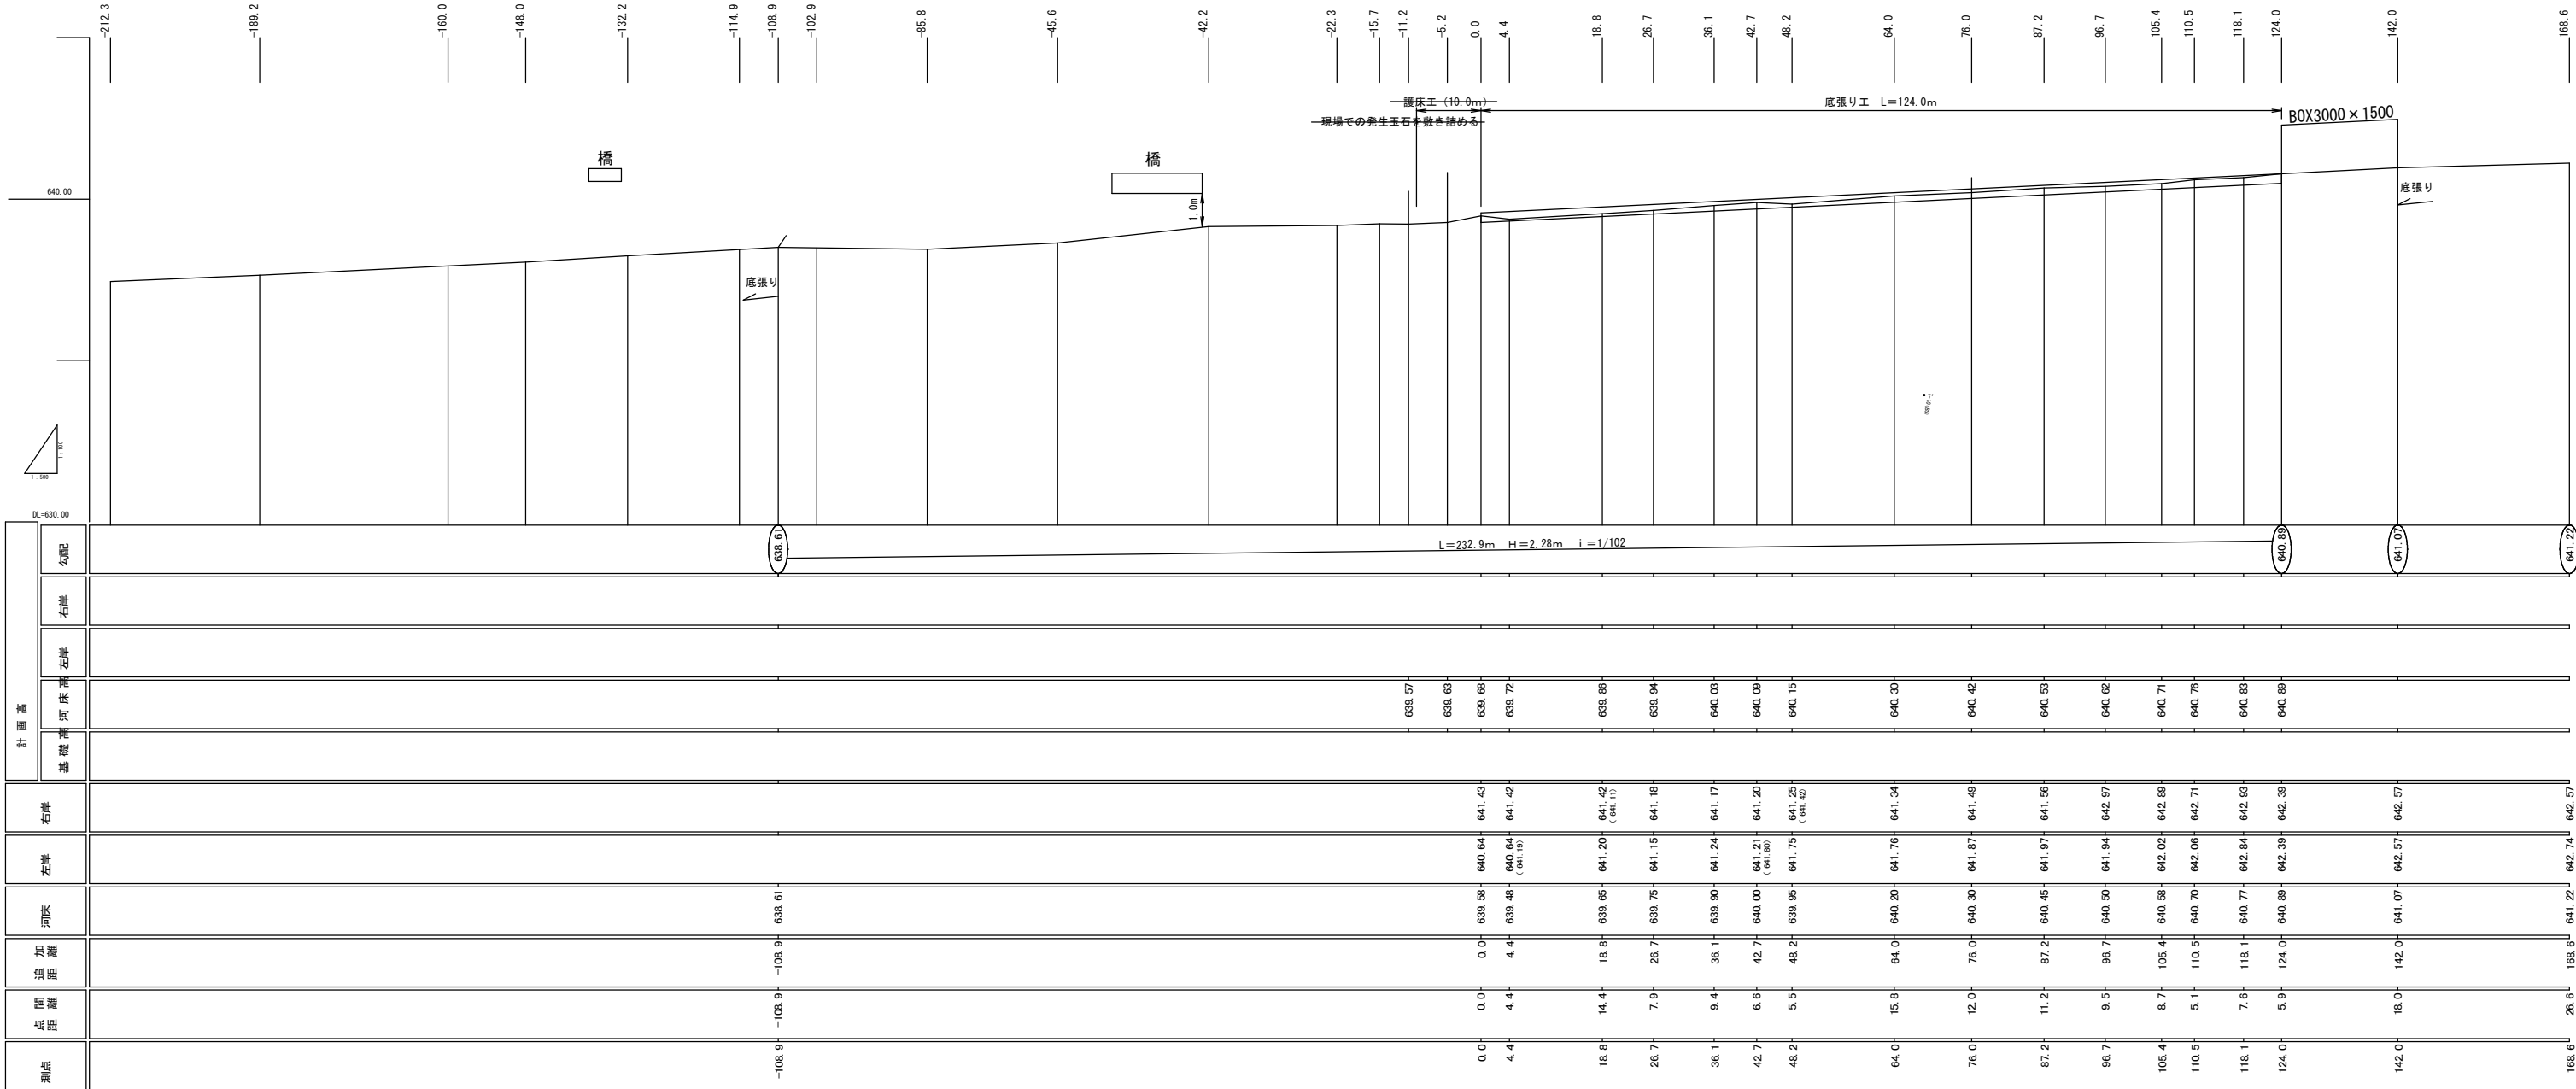


令和 6 年度 河川改良 工事	
番号 1	平面縦断面図 縮尺 図示
普通河川 小三峰川	
伊那市 中央	
所長	課長
調査	設計
設計会社 馬場測量設計(株)	
管理技術者 高永光浩	
測量会社 馬場測量設計(株)	
主任技術者	
調査会社	
主任技術者	

横断図

S=1 : 100


※破線は、上流断面

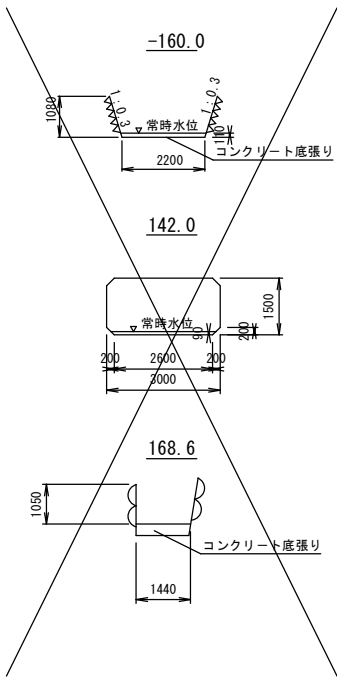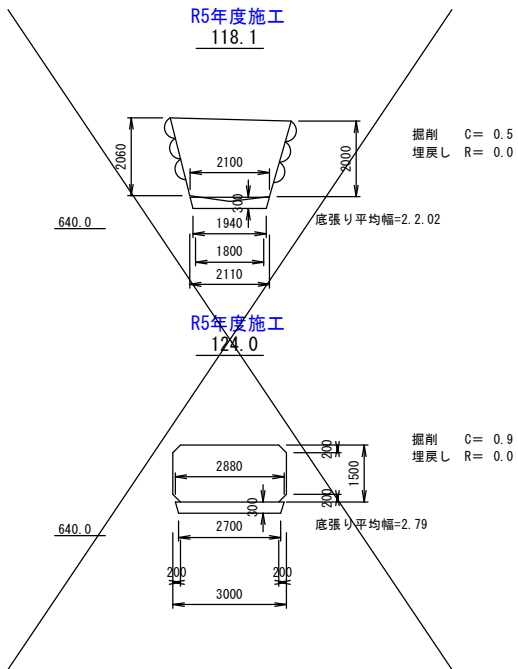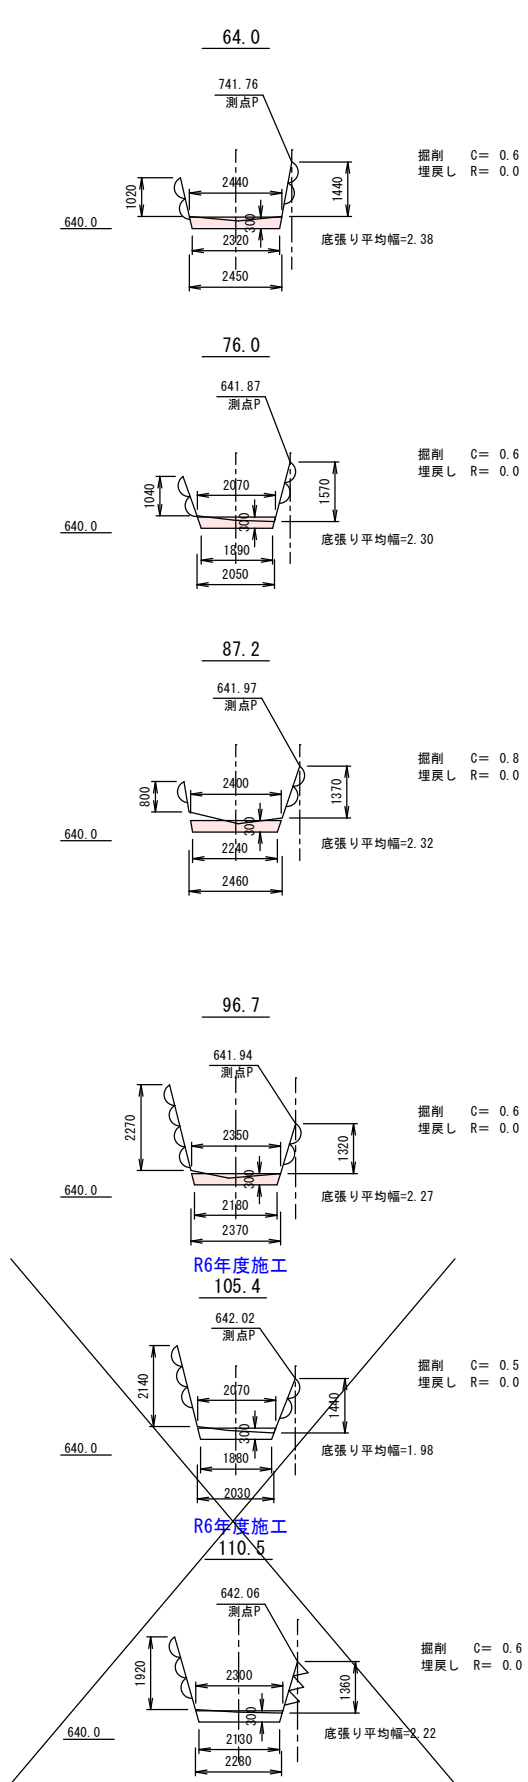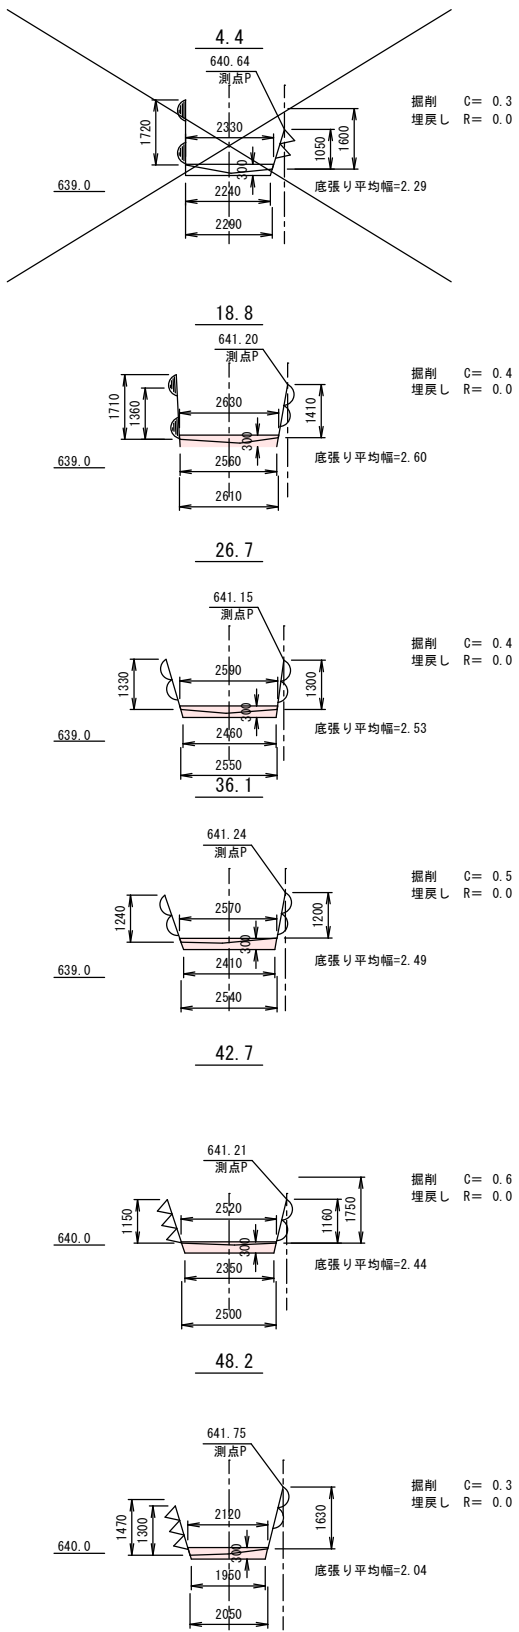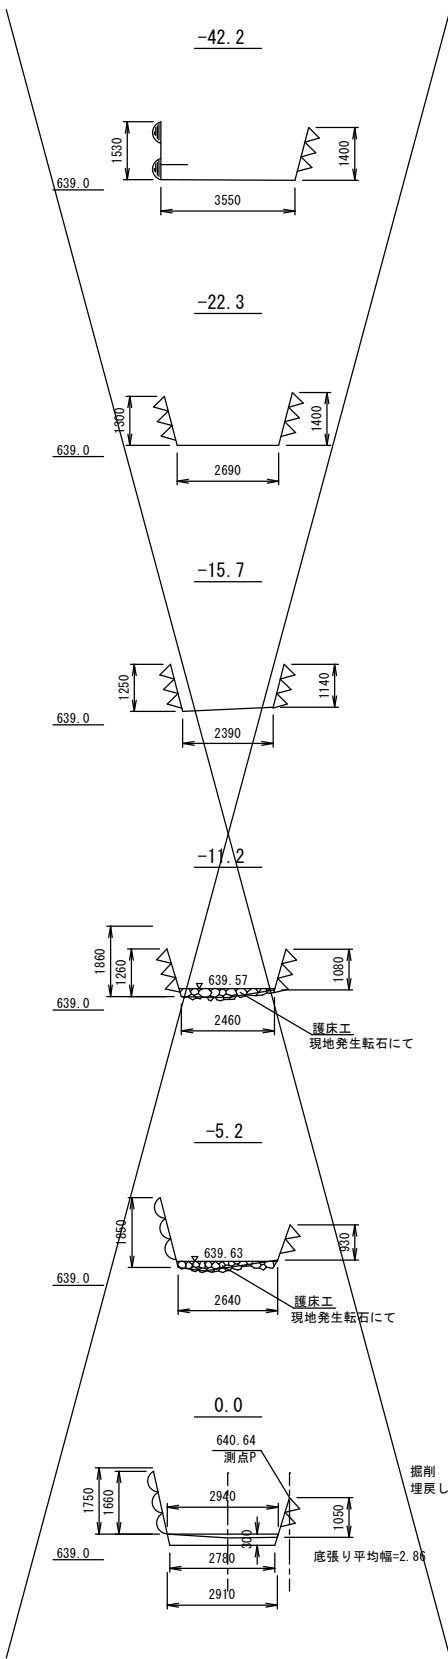

令和 6 年度 河川改良 工事				
番号	2	横断図	縮尺	図示
普通河川 小三峰川				
伊那市 中央				
所長	課長	調査	設計	
設計会社	高橋測量設計 (株)	管理技術者	富永光浩	
測量会社	高橋測量設計 (株)	照査技術者		
調査会社		主任技術者		


標準断面図

S=1 : 50

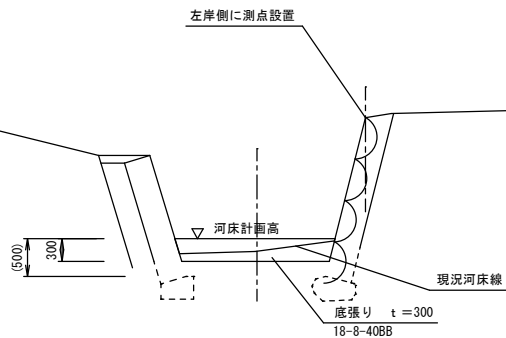

底張り構造図


S=1 : 20

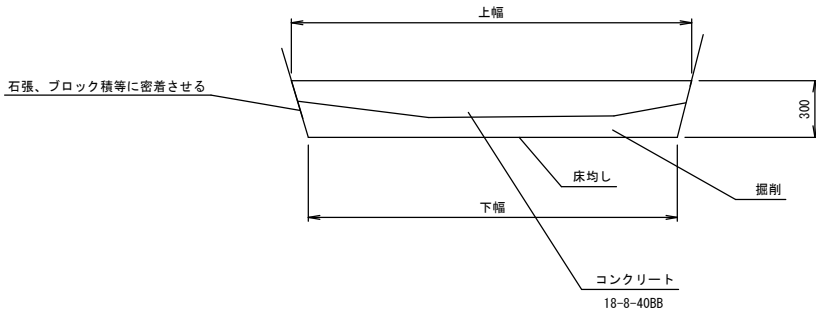

目地材（目地材）

S=1 : 20

※コンクリートの伸縮、及び、施工性に配慮して目地材（板）を10m程度に1箇所設置する。

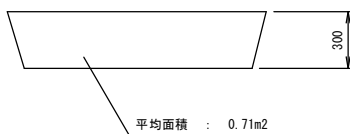


底張り展開図

S=1 : 250

R7年度施工


R6年度施工

R5年度施工

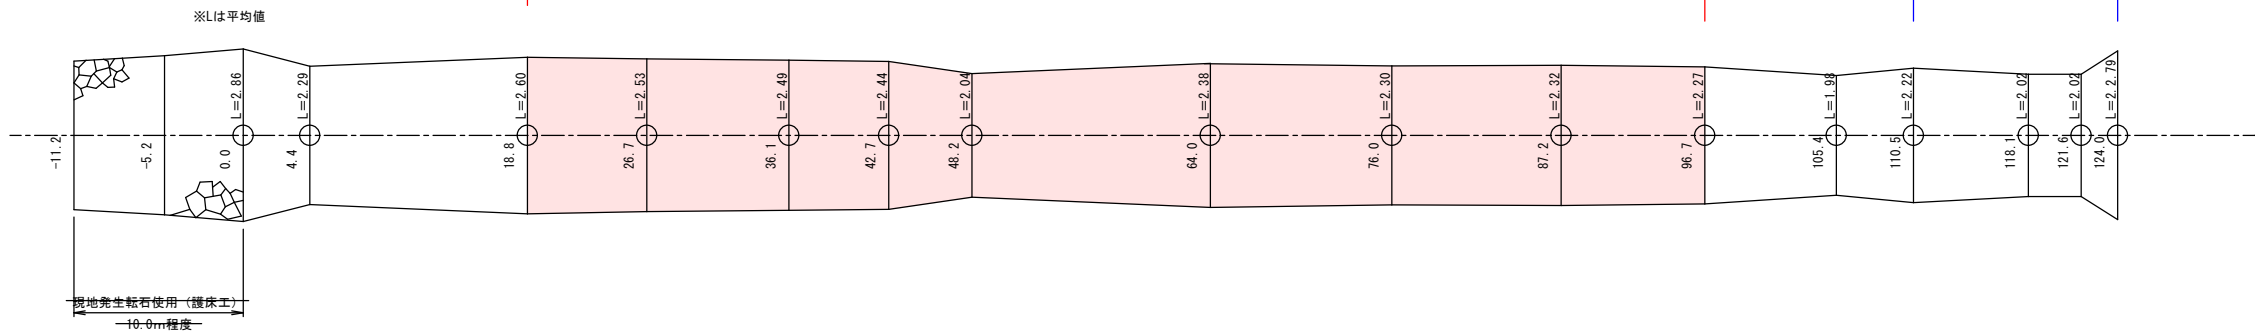


参考仮設

S=1 : 500

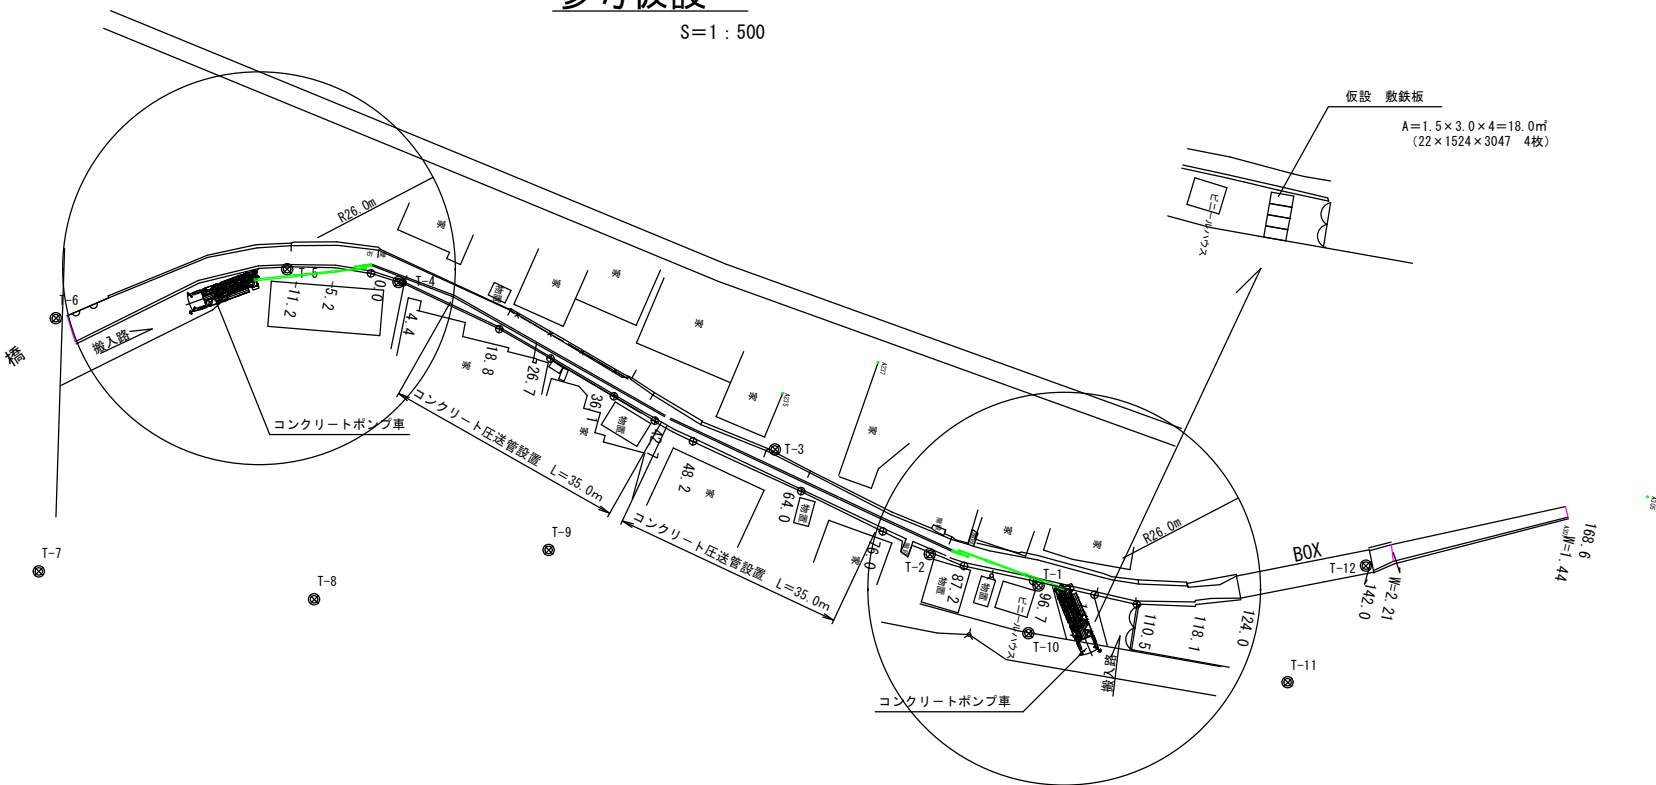

仮締切工（参考）

S=1 : 30

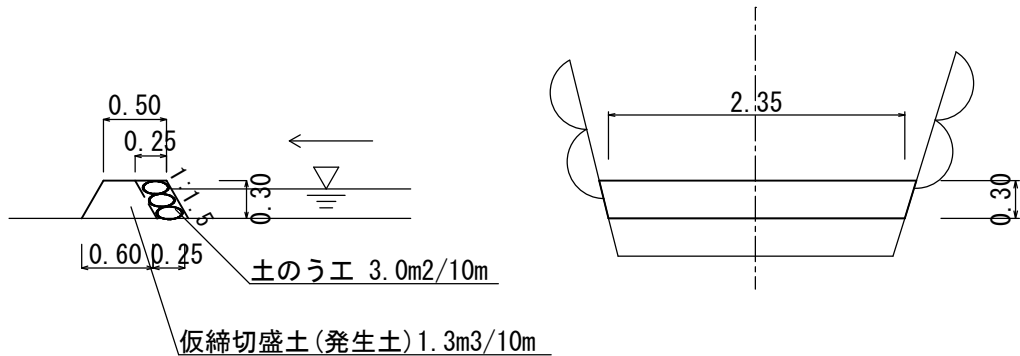

令和 6 年度 河川改良 工事			
番号	3	標準断面図 構造図、展開図、参考図	縮尺 図示
普通河川 小三峰川			
伊那市 中央			
所長	課長	照査	設計
設計会社 馬場測量設計（株）			
管理技術者		富永光浩	
測量会社 馬場測量設計（株）		照査技術者	
調査会社		主任技術者	
		主任技術者	