


展開図

S=1/200 (A4)

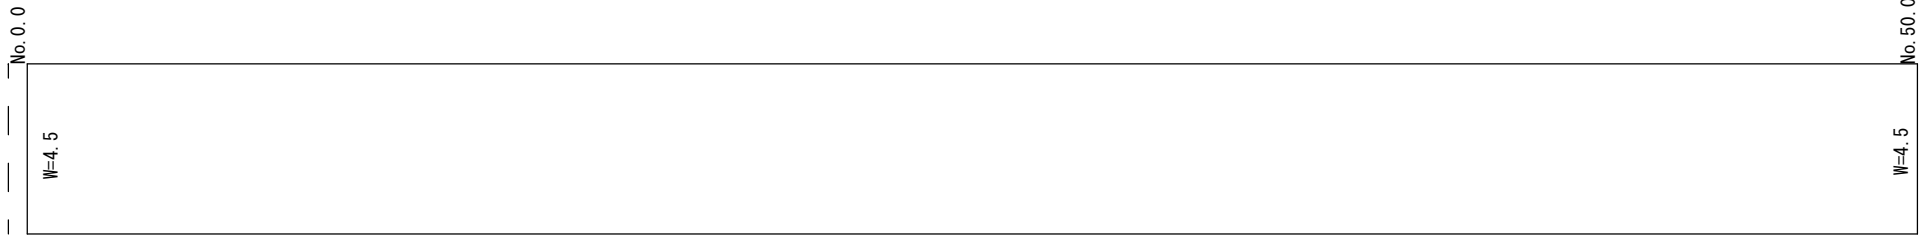


面積計算

$4.5 \times 50.0 = 225.0 \text{ m}^2$

— 舗装切断

舗装構成 S=free

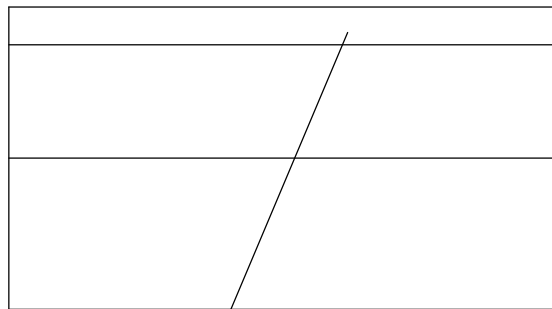

表層工 5cm

上層路盤 15cm

下層路盤 20cm

数量計算書

舗装版切断	4.5+4.5=9.0m
舗装面積	225.0m ²
舗装版運搬	225.0*0.1=22.5m ³ (51.75t)
掘削・残土処理	225.0*0.3=67.5m ³

令和7年度 舗装維持工事		
		縮尺 図示
市道 藤沢線		
伊那市 西春近 表木区		
照査	設計	製図
図面番号		葉中之