


位置図

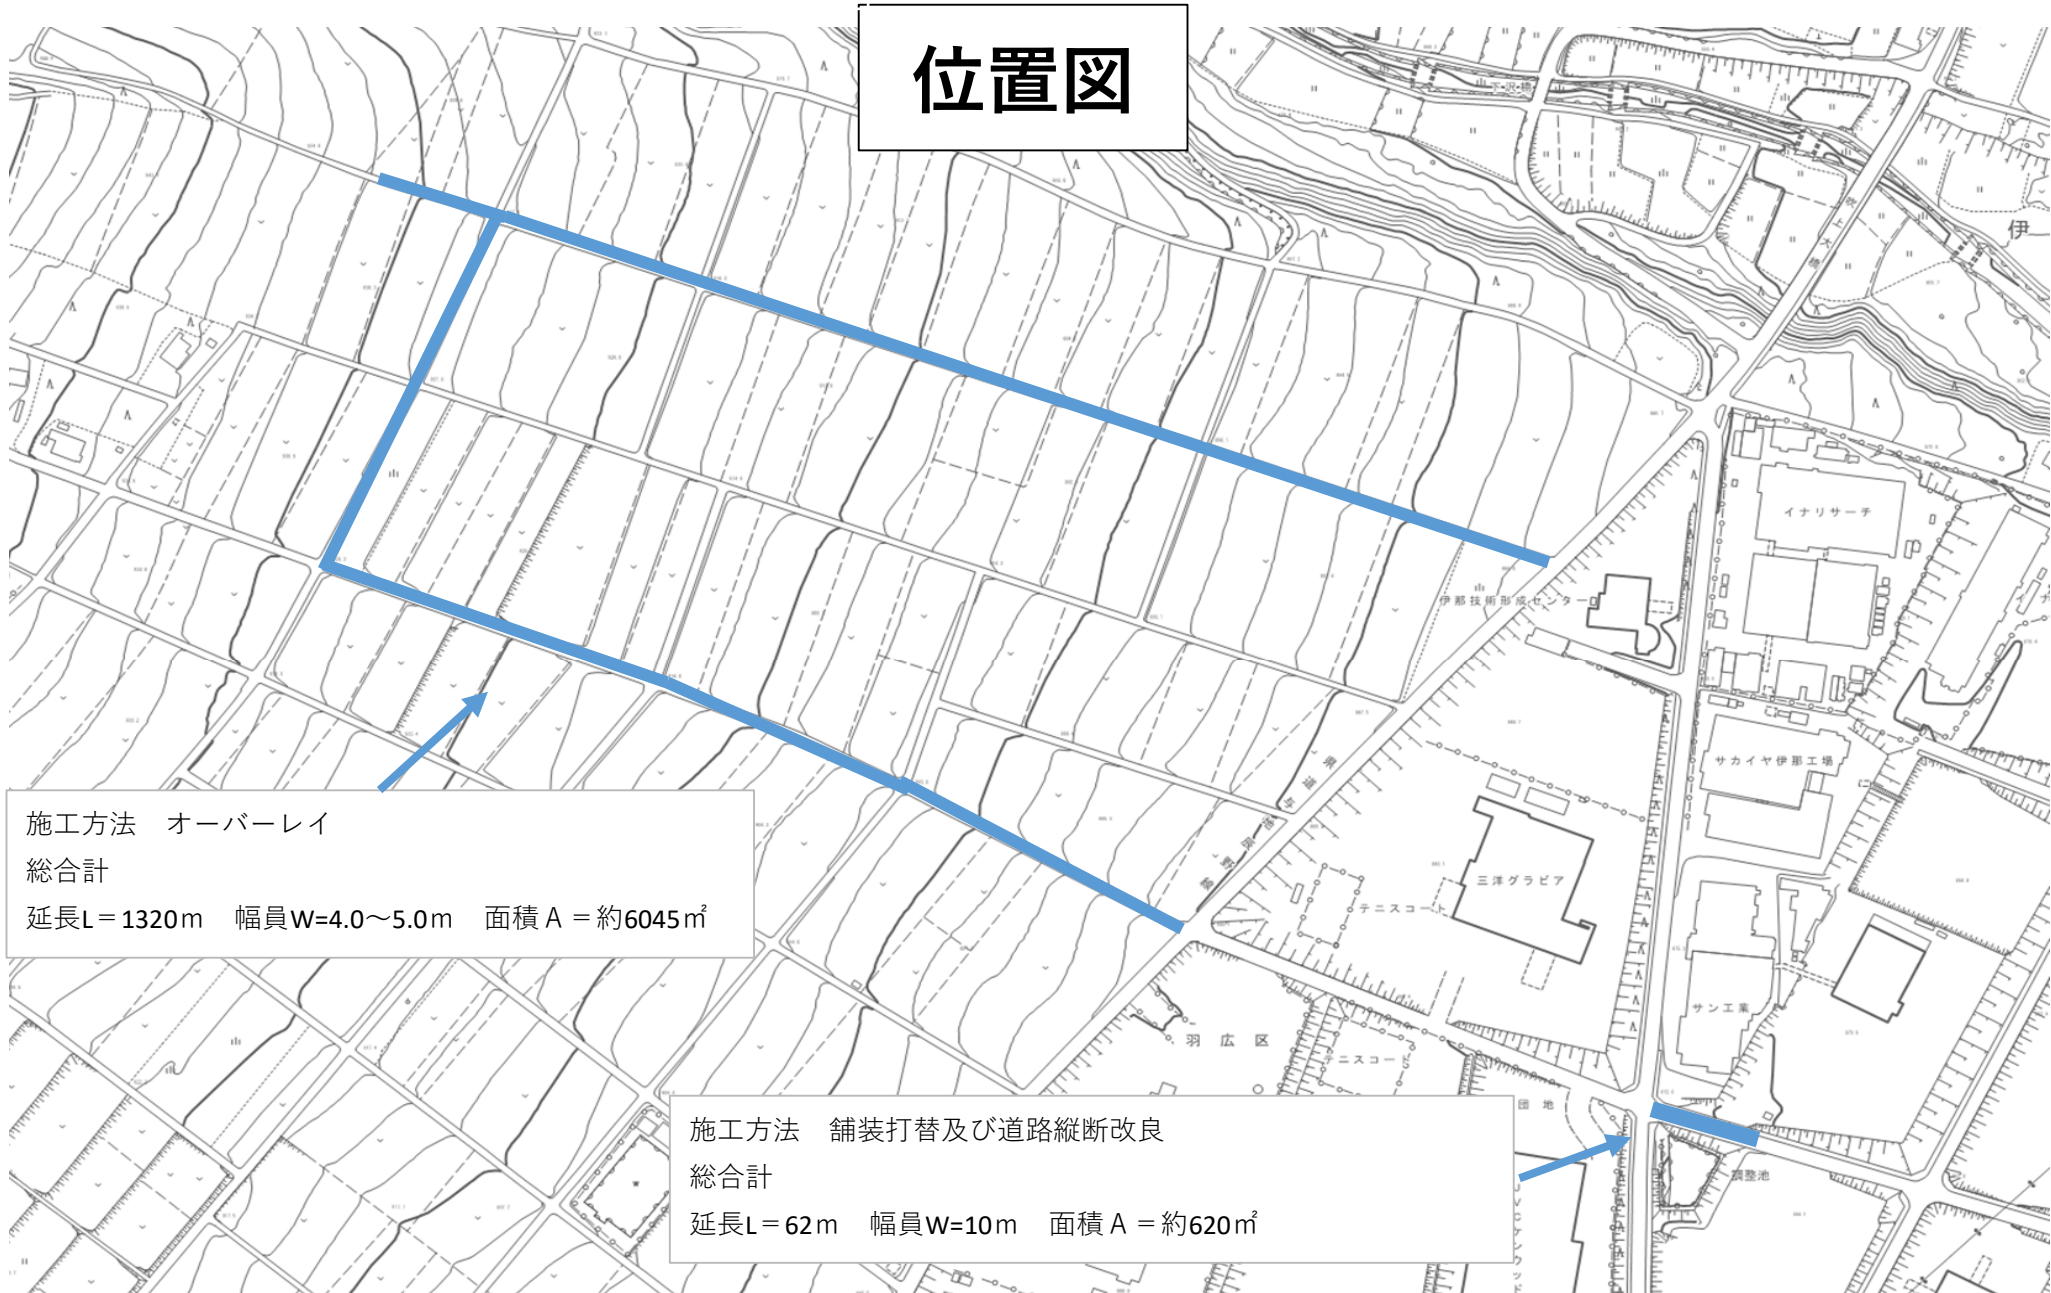

施工方法 オーバーレイ
総合計
延長L=1320m 幅員W=4.0~5.0m 面積A=約6045㎡

施工方法 舗装打替及び道路縦断改良
総合計
延長L=62m 幅員W=10m 面積A=約620㎡