


位置図

令和8年度 道路改良関連国道152号配水管布設替工事

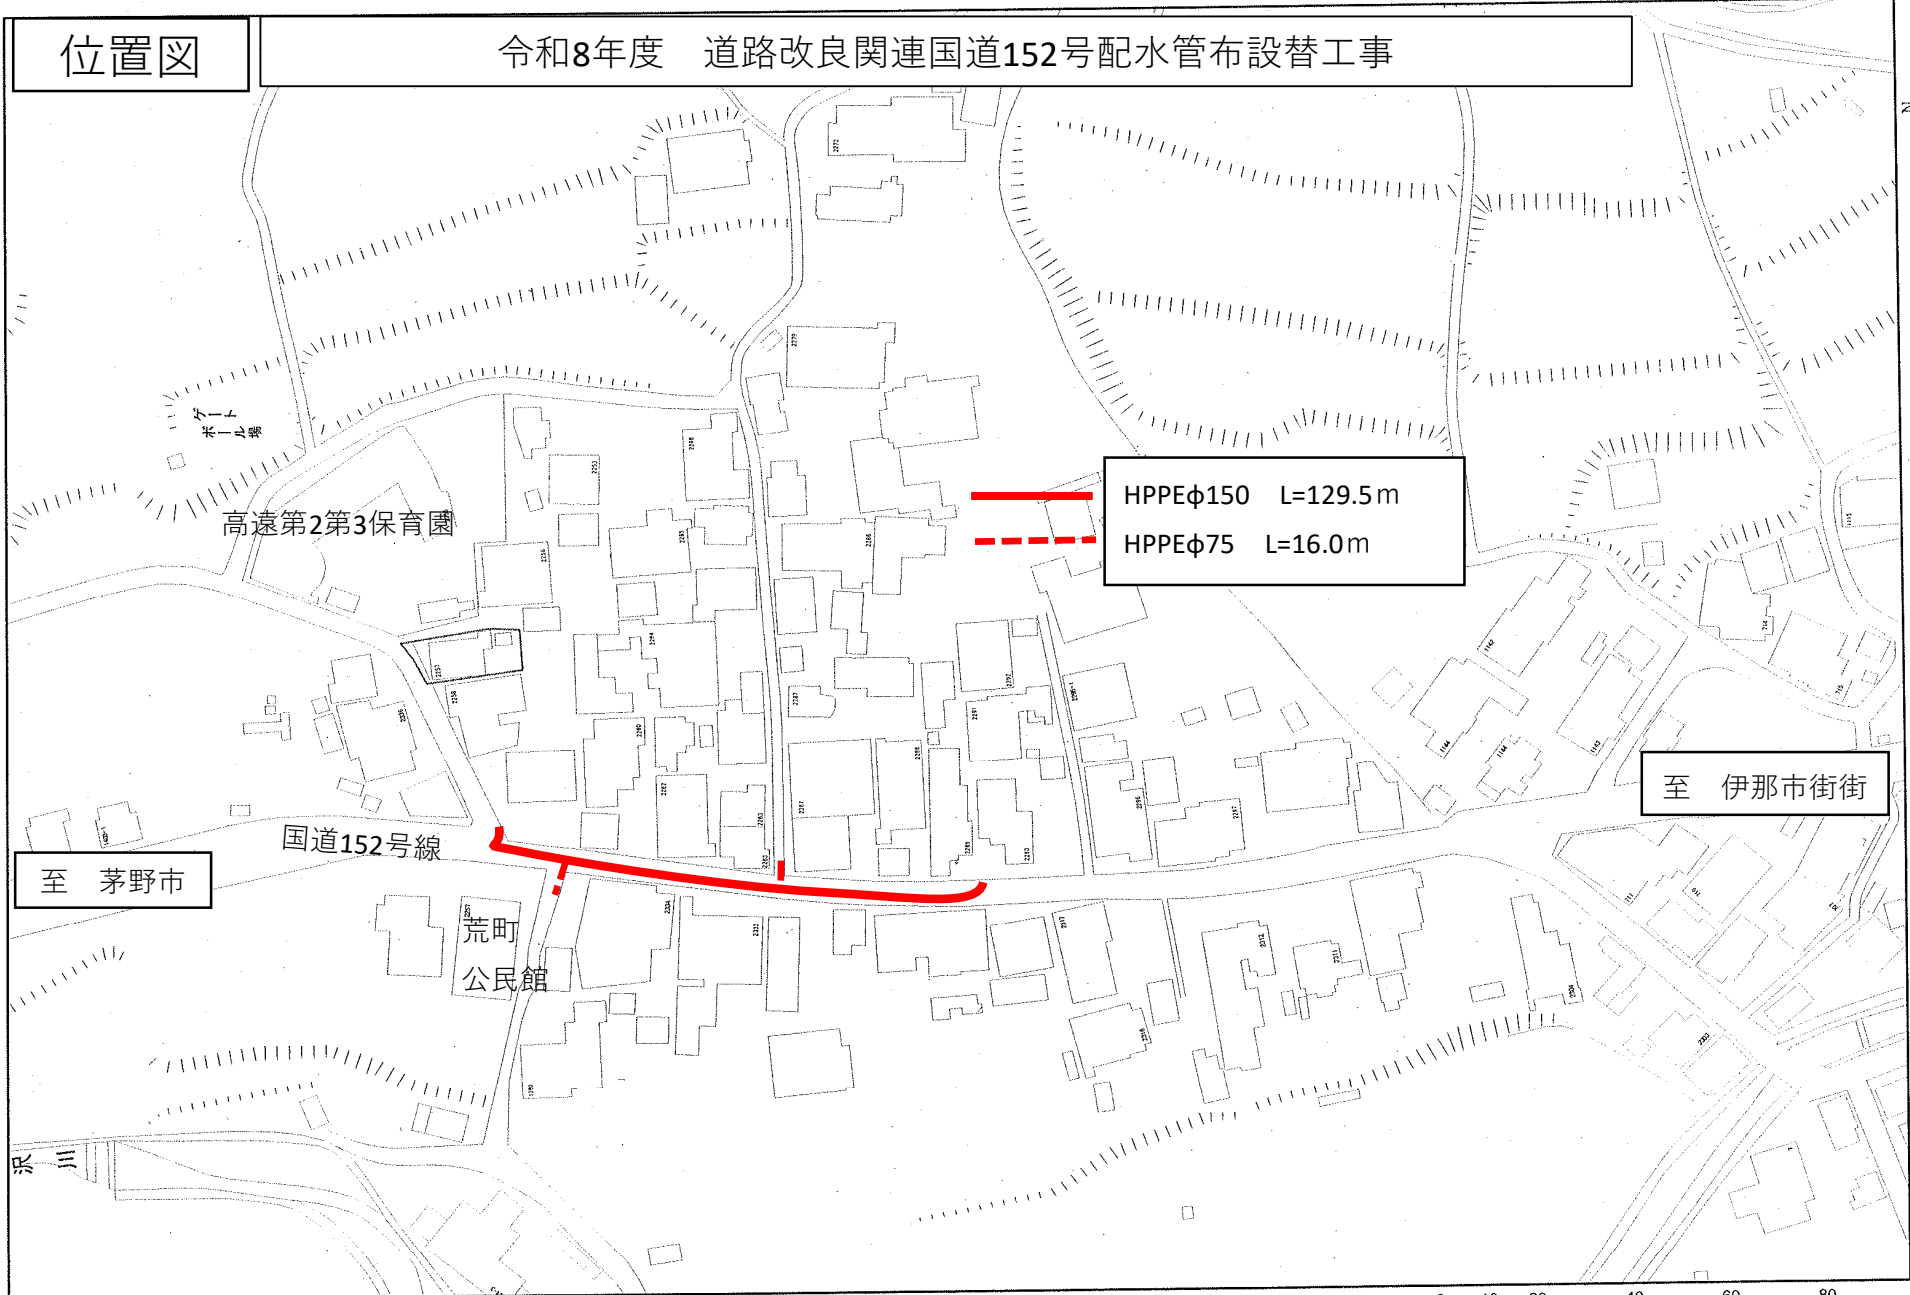

至 茅野市

高遠第2第3保育園

国道152号線

荒町
公民館

HPPEφ150 L=129.5m
 HPPEφ75 L=16.0m

至 伊那市街街

本図面の複写、複製、目的以外に使用することを禁止します。本図面は配水管等の有無、口径等の情報を保証するものではありません。

