



位置図

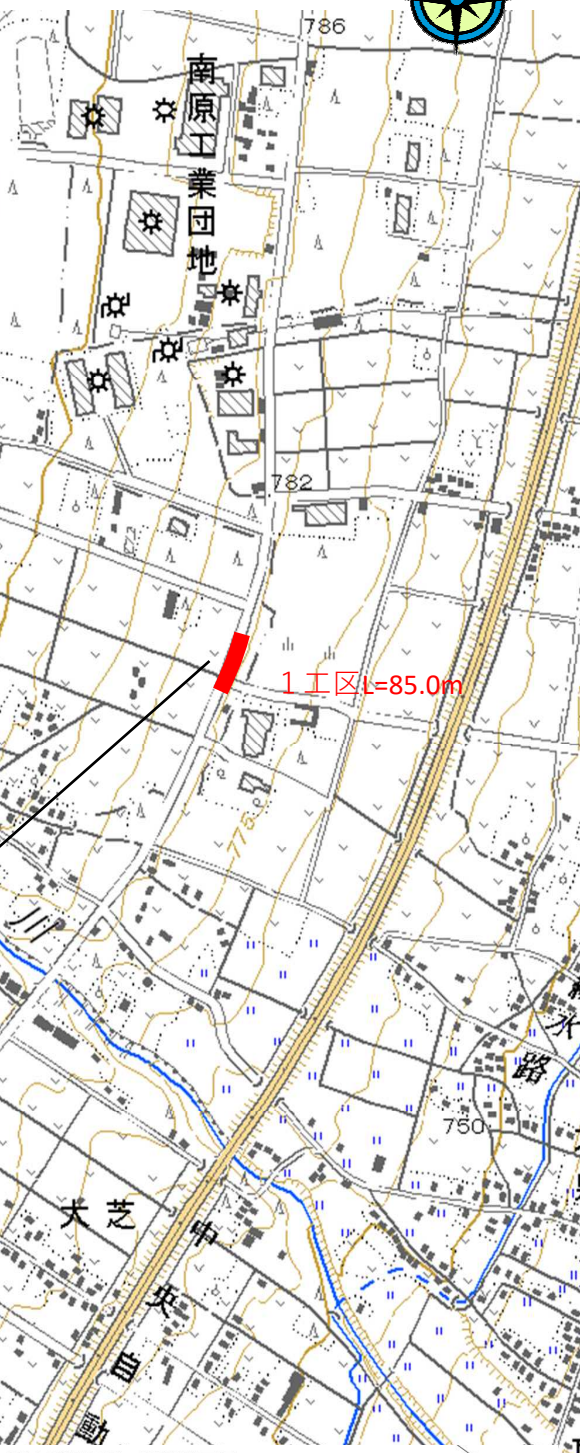

第1工区
区間1-2 標準断面図 S:1/25

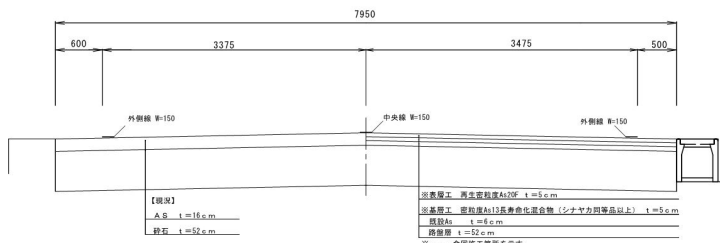

施工箇所
市道 西部1号線(0135)
伊那市 西箕輪

2工区L=410.0m

路上路盤再生 標準断面図 S:1/25

