




伊那市水道事業 給水区域図

⑤=1 : 25,000

令和8年度 中殿島配水池高压受電設備改修工事 位置図

凡 例	
	給水区域
	上水道設置可能給水区域
	専用水道給水区域
	水源池
	浄水池
	配水池
	揚水ポンプ
	送水ポンプ
	増圧ポンプ
	減圧槽
	減圧弁
	広域水道系 送水管

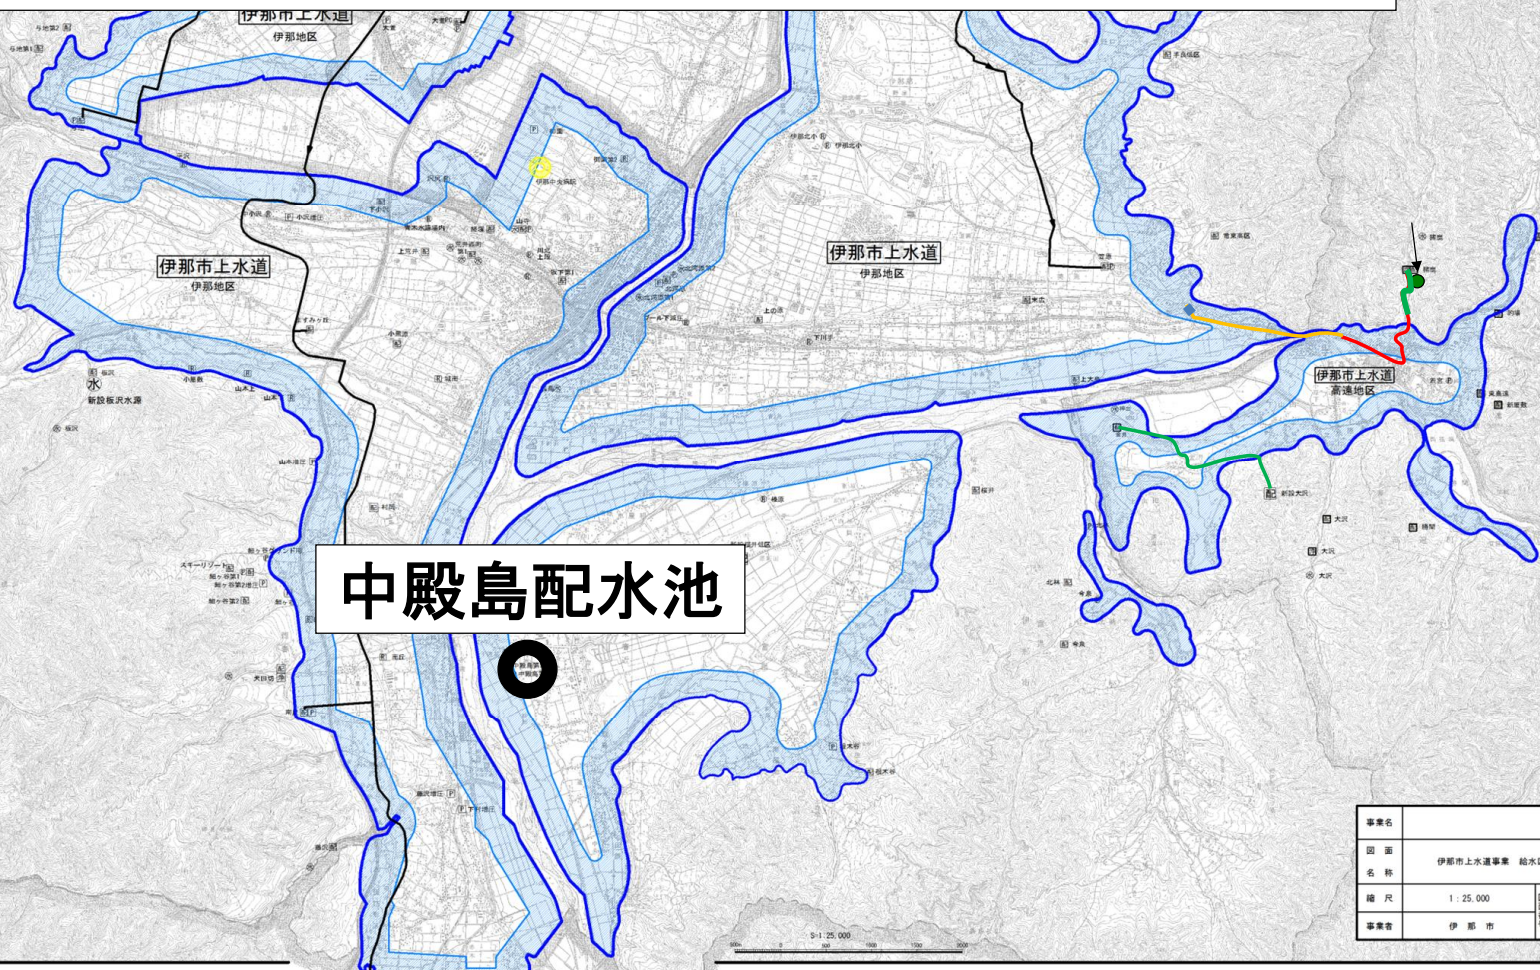

中殿島配水池

事業名	
図面名称	伊那市上水道事業 給水区域図
縮尺	1 : 25,000
事業者	伊那市