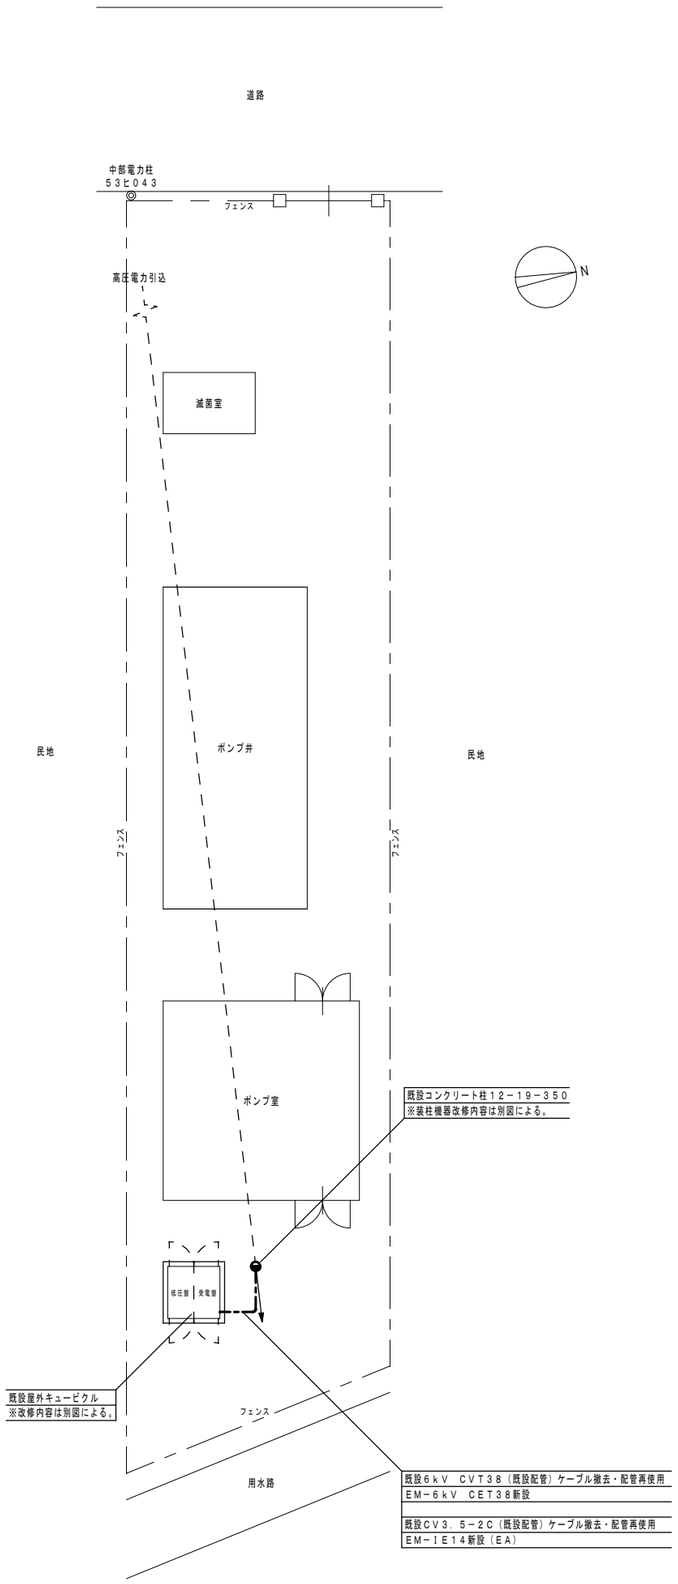

配置図 1：100

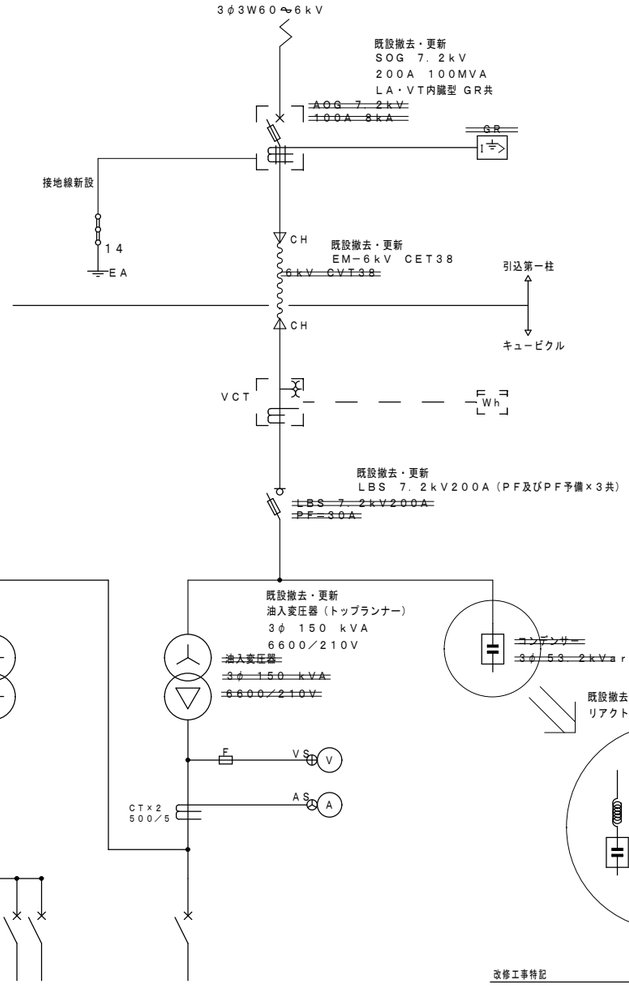

受変電設備改修図

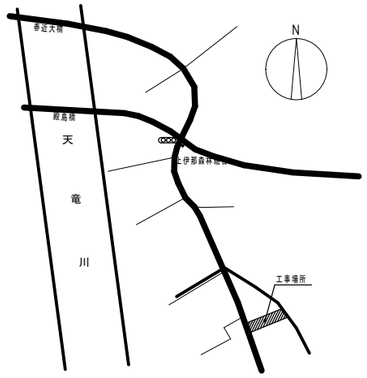

案内図

改修工事特記

- 撤去品は処分する。
- 既設三相変圧器はPCB検査済（保安協会）PCB含有なし
- 既設コンデンサーはPCB検査を実施し、含有なしの場合は処分する。
  含有ありの場合は監督員の指示による。
- キュービクル箱体（外側）を錆止め及び仕上げ塗装する。

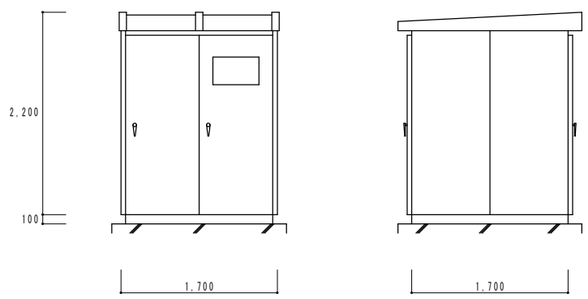

既設屋外キュービクル参考姿図 ※寸法は参考とする。

工事名称 令和8年度 中殿島配水池高圧受電設備改修工事		
図面名称 案内図・配置図・受変電設備改修図		
縮 尺 A1:1/100 A3:1/200	日 付 R8. 5. 7	図面番号 02