



メインアリーナ（ロジテックアリーナ）

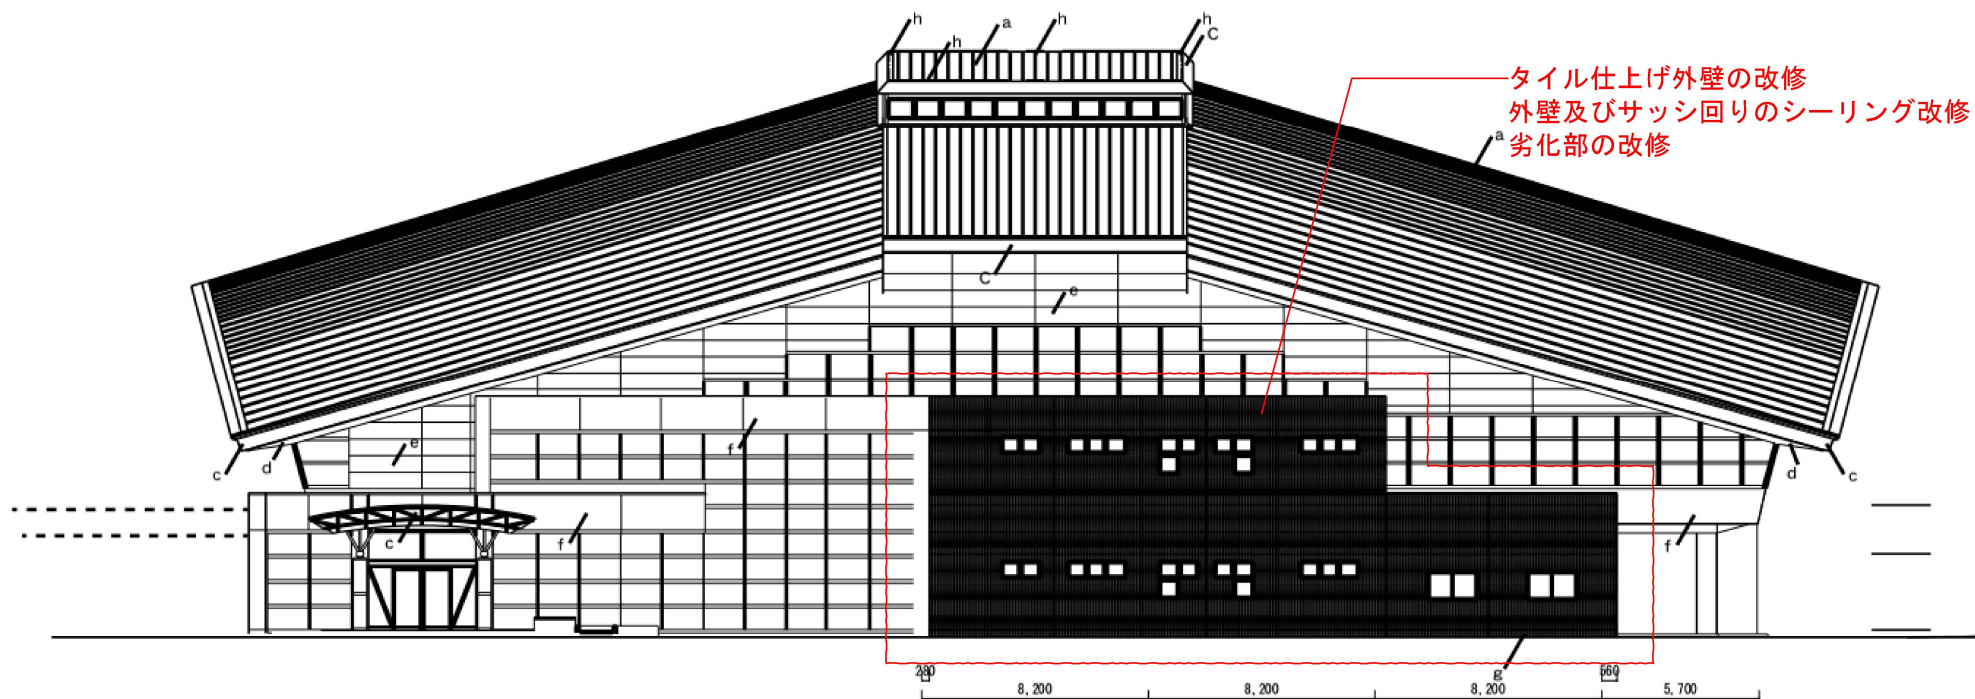


東立面図 1:200

メインアリーナ（ロジテックアリーナ）

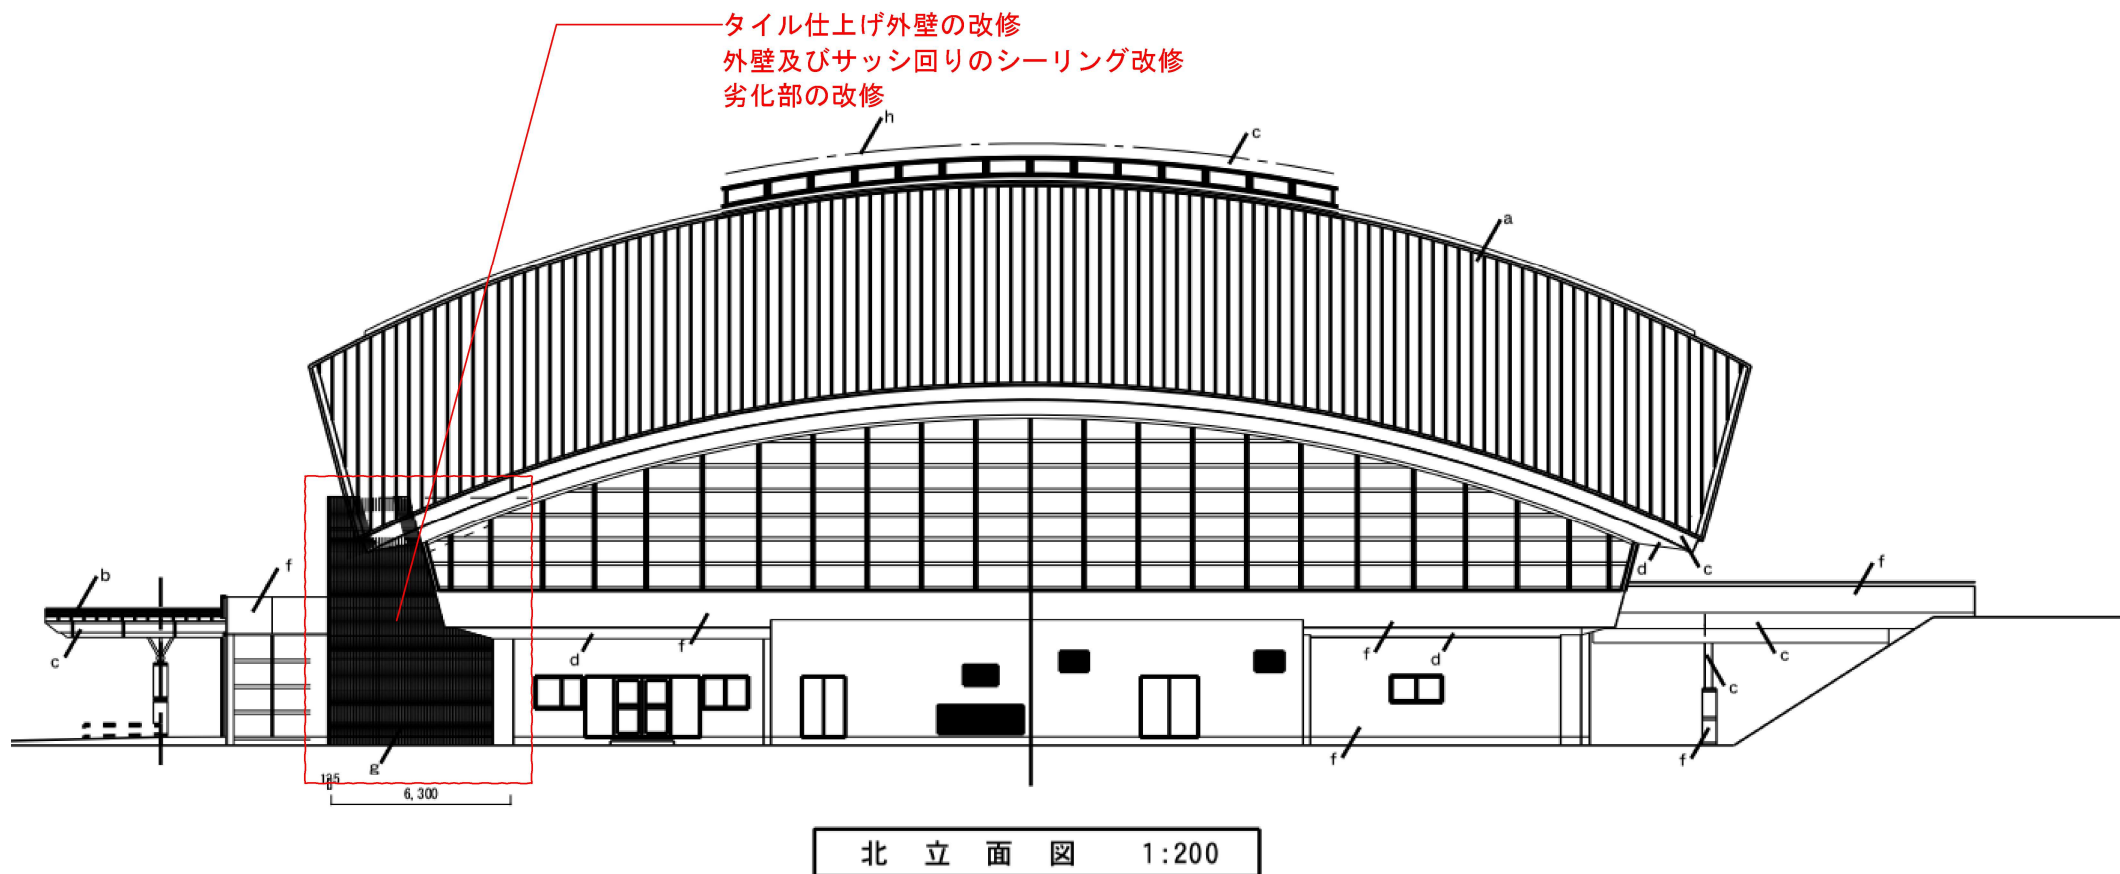

サブアリーナ（エレコムアリーナ）

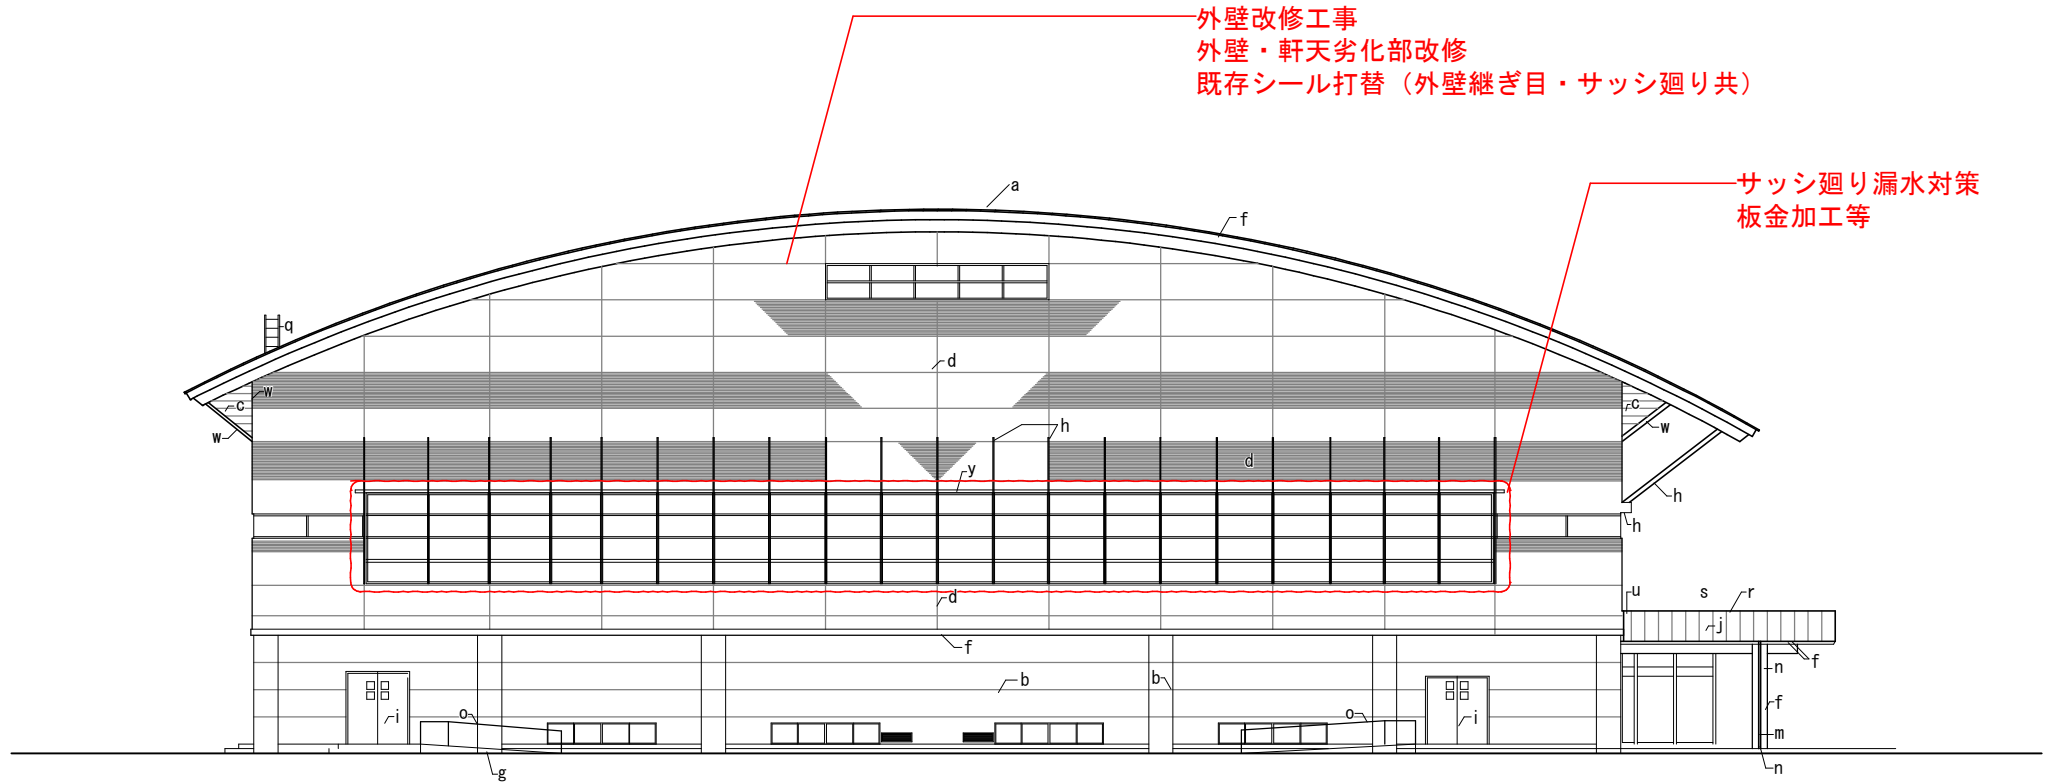

南立面図 1:200