



S = 1 : 1 0 0 0

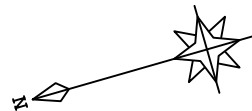


曲線数值表

曲線數值表												
I P	A	I A		R	T L	S L	C L	I P-L	弦幅量			摘要
		L	R						MC	BC	EC	
IP 1	175-00	5-00		158.0	6.9	0.15	13.8	14.9				
IP 2	156-30	23-30		43.0	8.9	0.92	17.6	24.0				
IP 3	182-00		2-00	0.0	0.0	0.00	0.0	32.5				
IP 4	187-00		7-00	0.0	0.0	0.00	0.0	18.2				
IP 5	157-00	23-00		22.0	4.5	0.45	8.8	53.3				
IP 6	169-30	10-30		137.0	12.6	0.58	25.1	115.8				
								21.3				


位置図

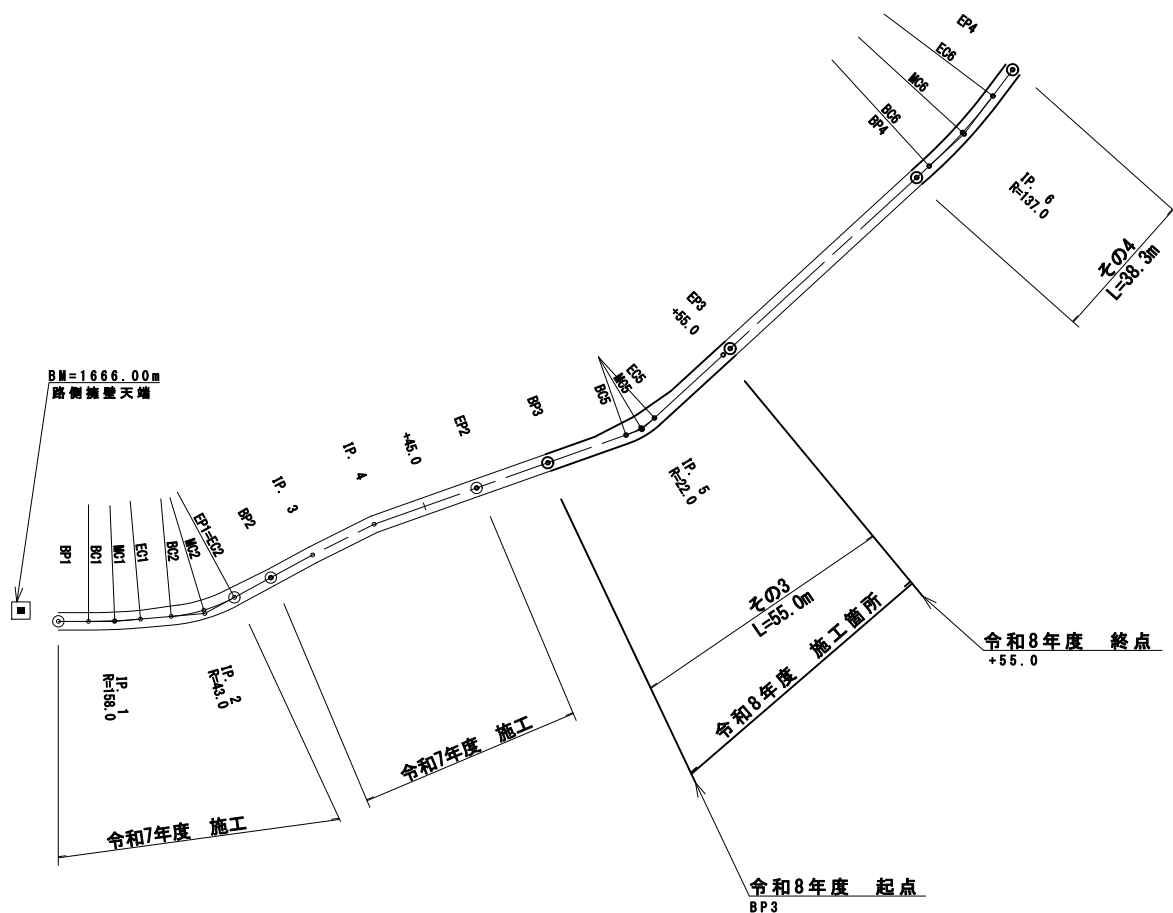

標準図

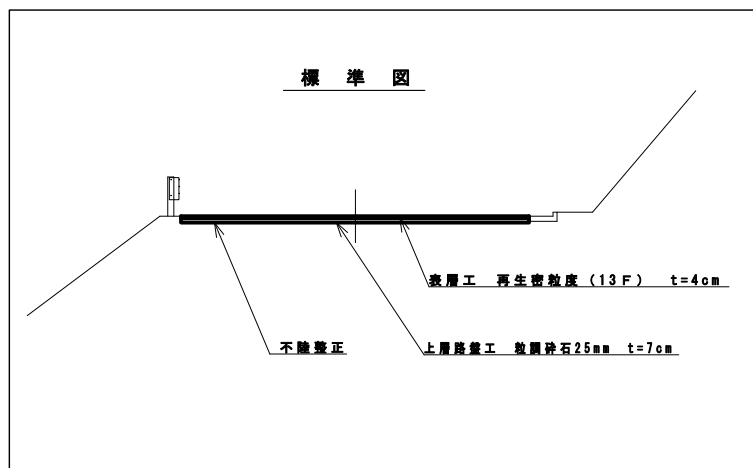


L=1:1000
H=1:200

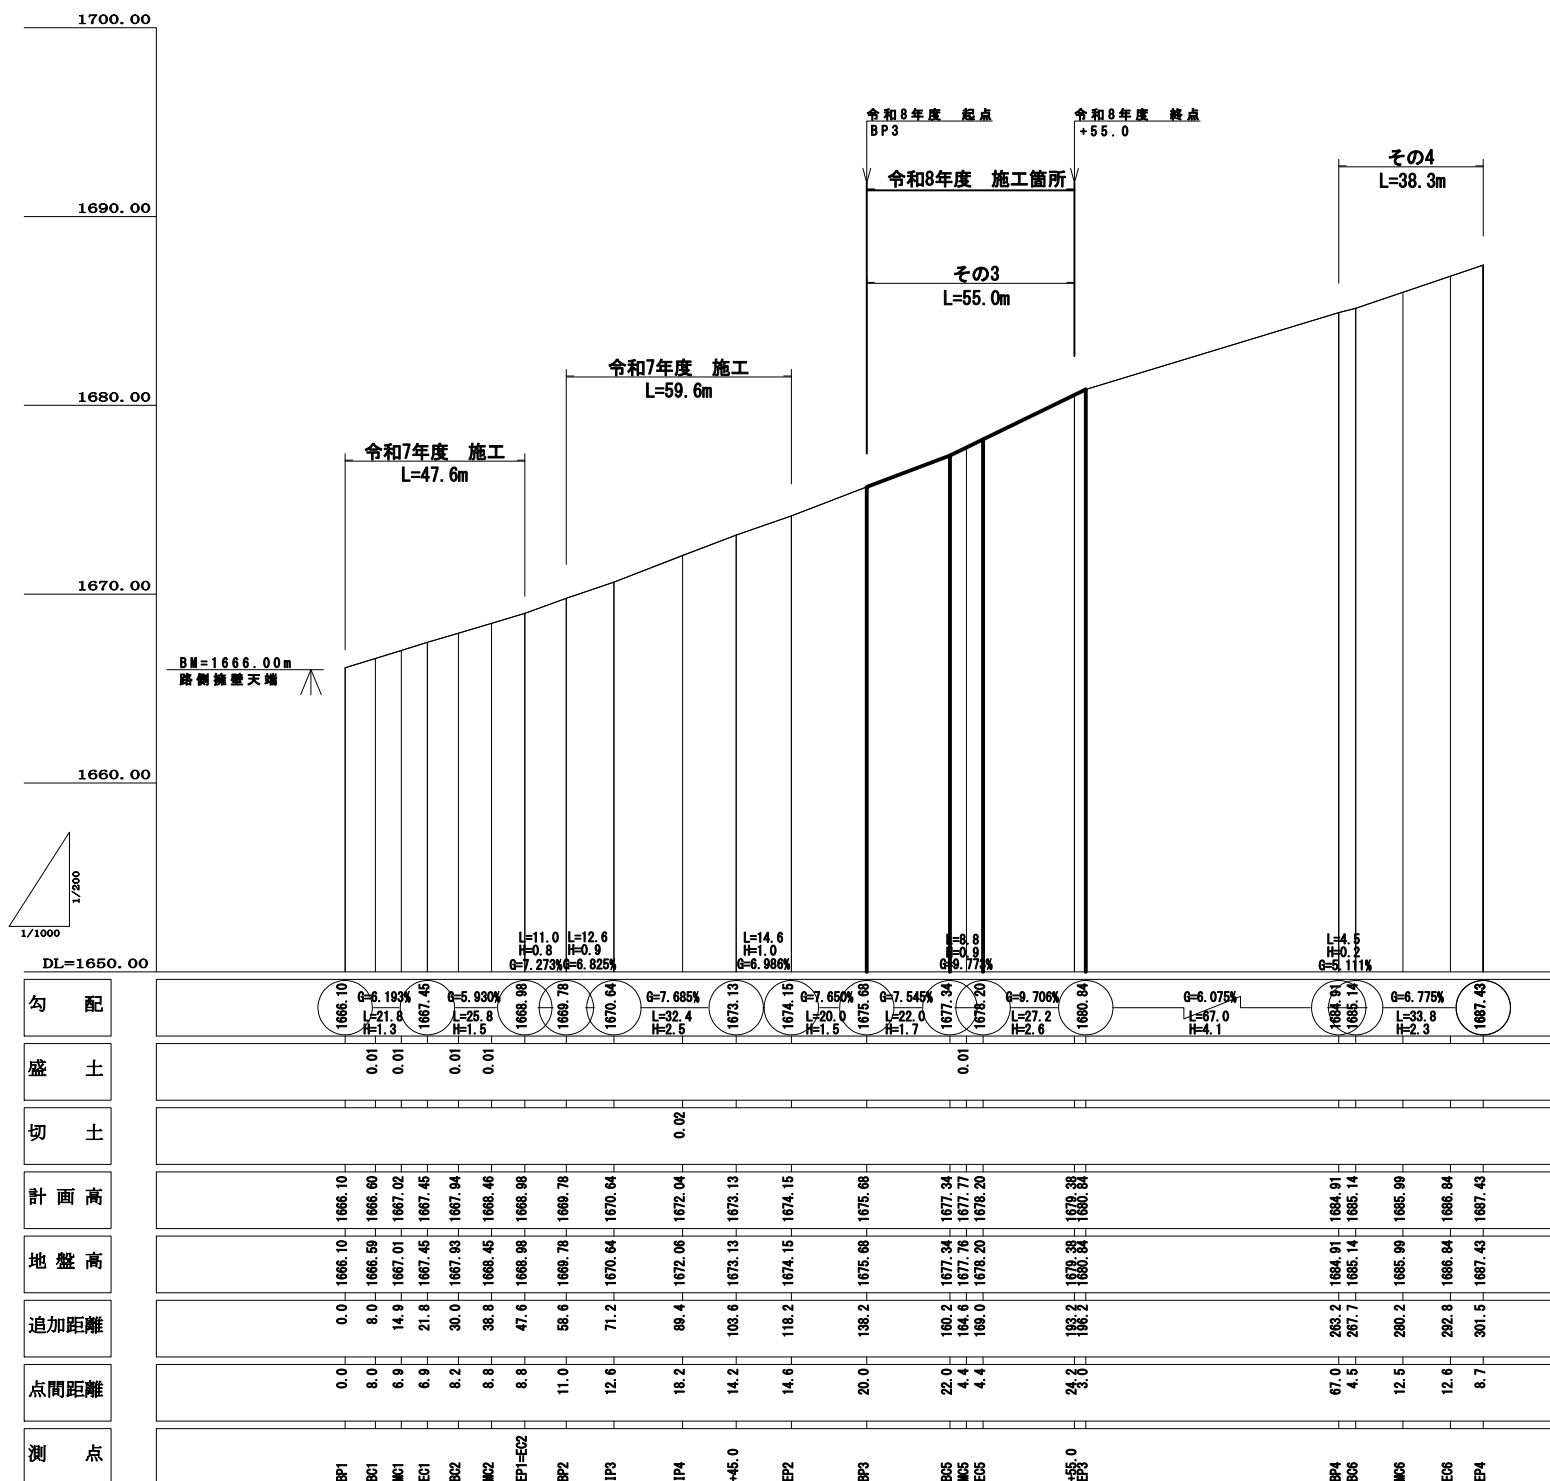


実 施					
路線名	南アルプス	線	事業名	市単林道舗装	事業
林道区分	幹線	級別区分	自動車道 第2種1級	設計速度	20 km/h
年 度	令和 8 年度		施行主体	伊那市	
名 称	平面・縦断面図			2 葉中	1 番
施行地	長野県 伊那市 長谷 黒河内(歌宿地籍)				
縮 尺	図示	審 査 者		設 計 者	


MC5
+0.01

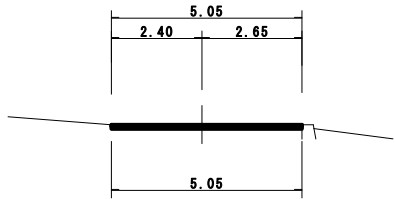


EP3
+0.00

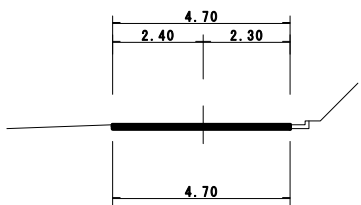

BC5
+0.00

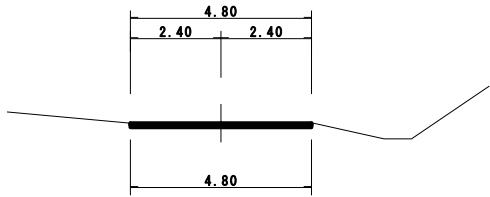


令和8年度 終点
+55.0
+0.00

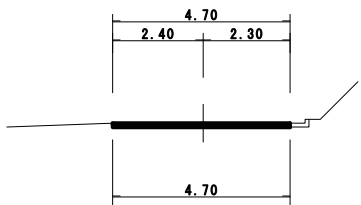


令和8年度 起点

BP3
+0.00

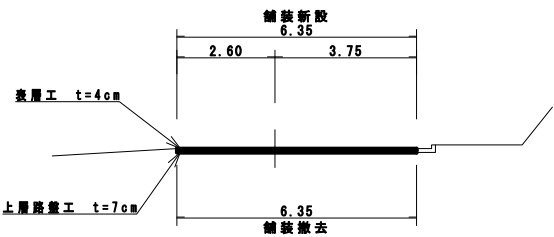

EC5
+0.00

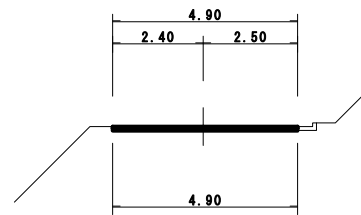


舗装工（撤去）

S=1:100

令和8年度 起点

令和8年度 終点

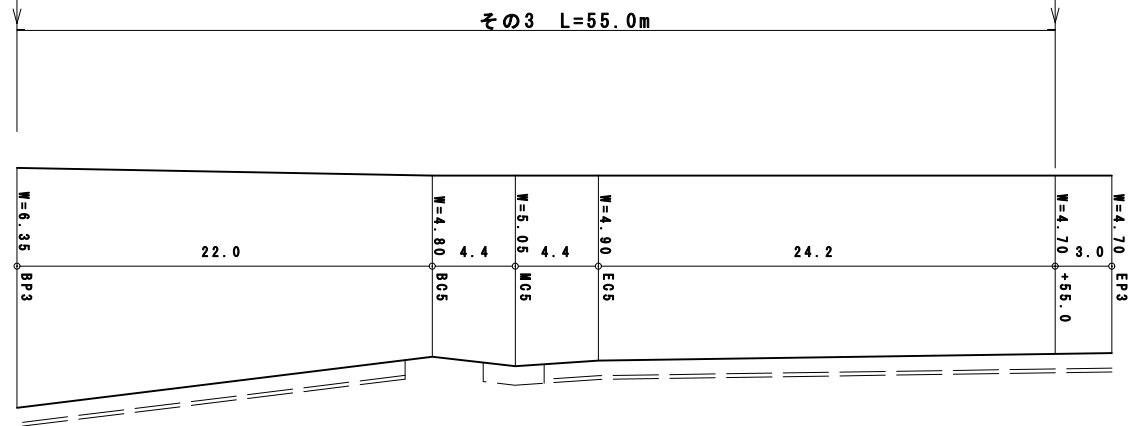


舗装工（新設）

S=1:100

令和8年度 起点

令和8年度 終点

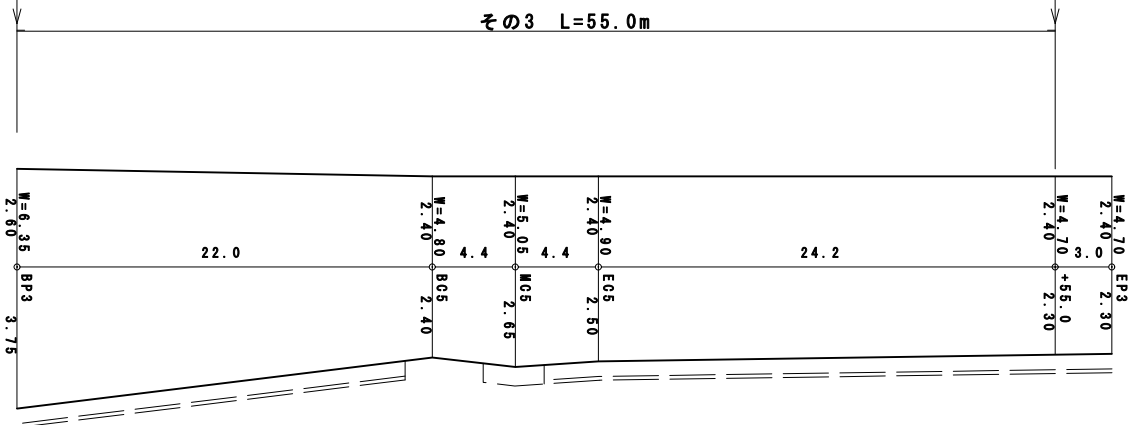

実 施

路線名	南アルプス 線	事業名	市単林道舗装 事業
林道区分	幹線	級別区分	自動車道 第2種1級
年 度	令和 8 年度	設計速度	20 km/h
名 称	横 断 面 図	施行主体	伊那市
施 行 地	長野県 伊那市 長谷 黒河内（歌留地端）	2 葉中	2 番
縮 尺	1:100	審 査 者	設 計 者