


位置図

高遠中学校

1/5000

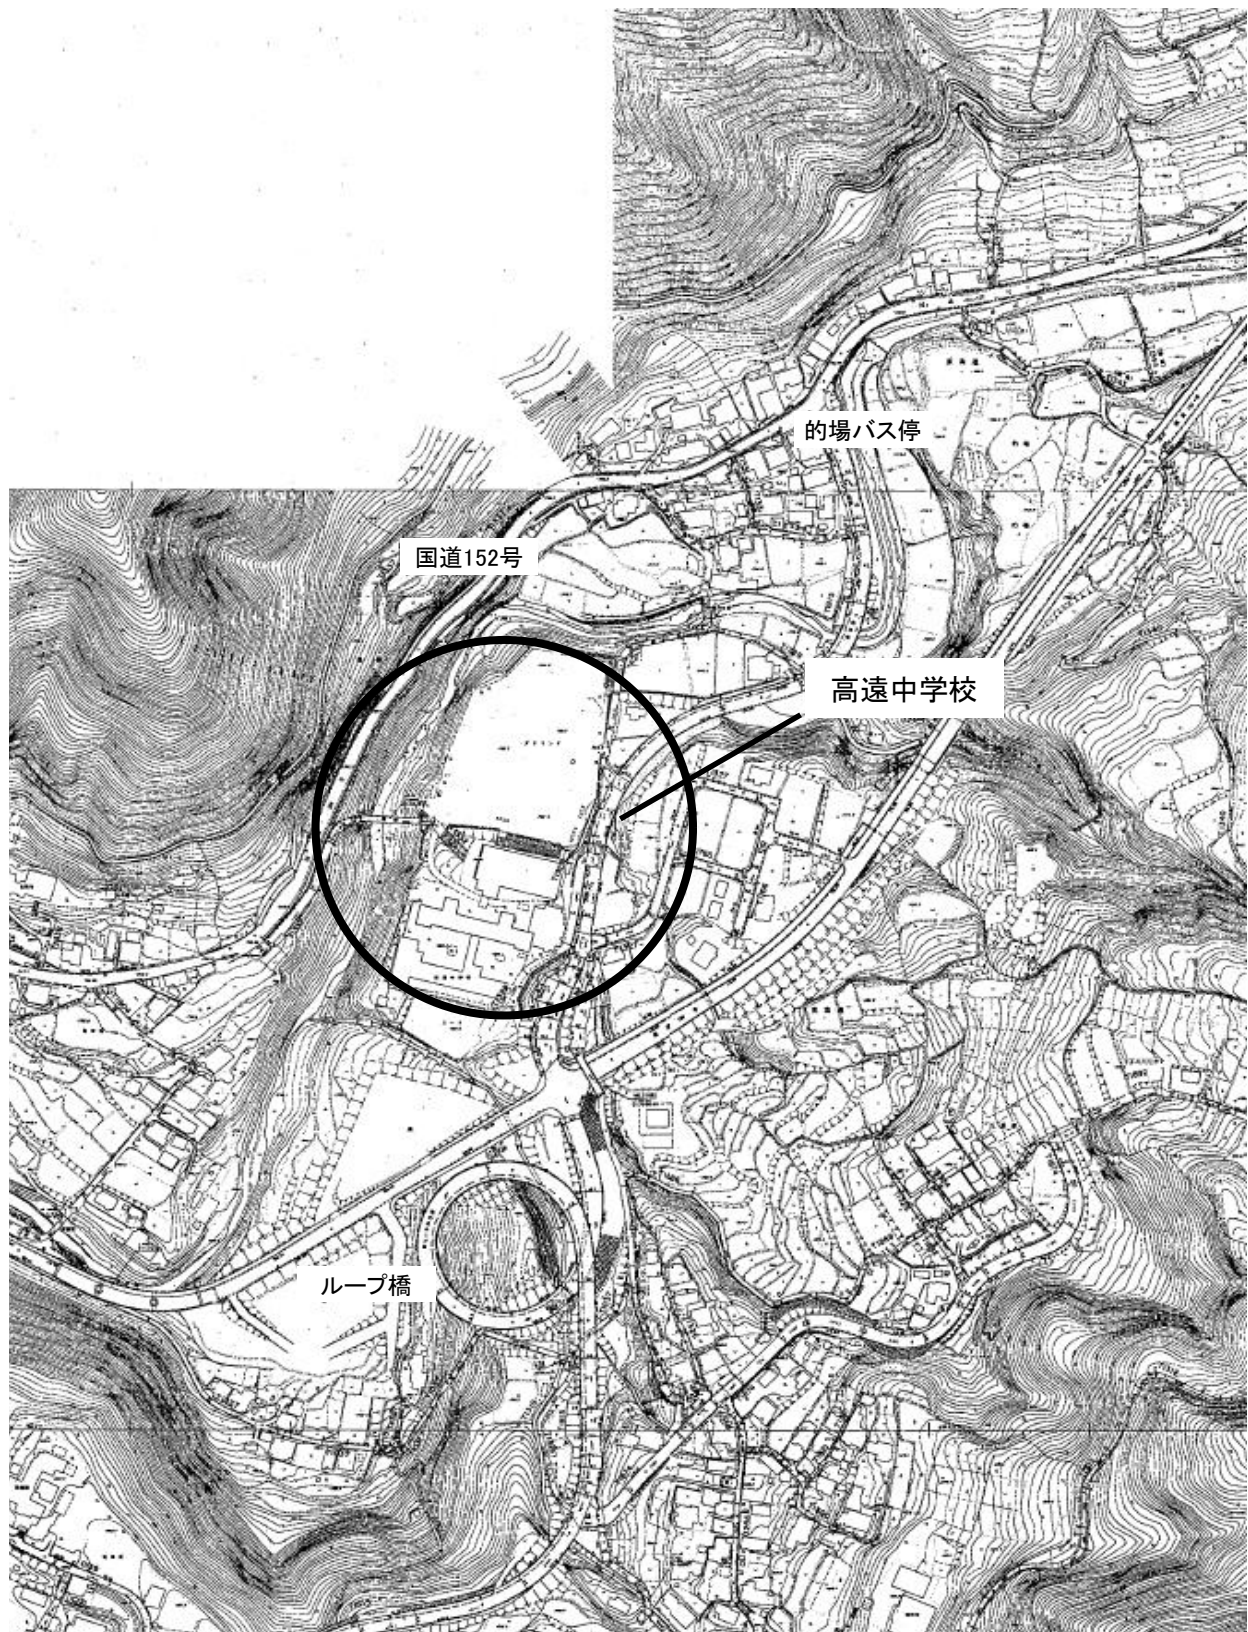

工事名: 令和8年度 高遠学校給食センター サッシ改修工事