

凡 例

建 物

未

未とりこわし建物

危

危 険 建 物

借

借 用 建 物

屋外

屋外教育環境整備事業によるもの

建物以外の工作物

自

自転車置場

倉

倉 庫

吹

吹き抜けの渡り廊下

温

温 室

撲

相 撲 場

簡


簡易な小規模構造物


社

社会体育施設

動



動物小屋

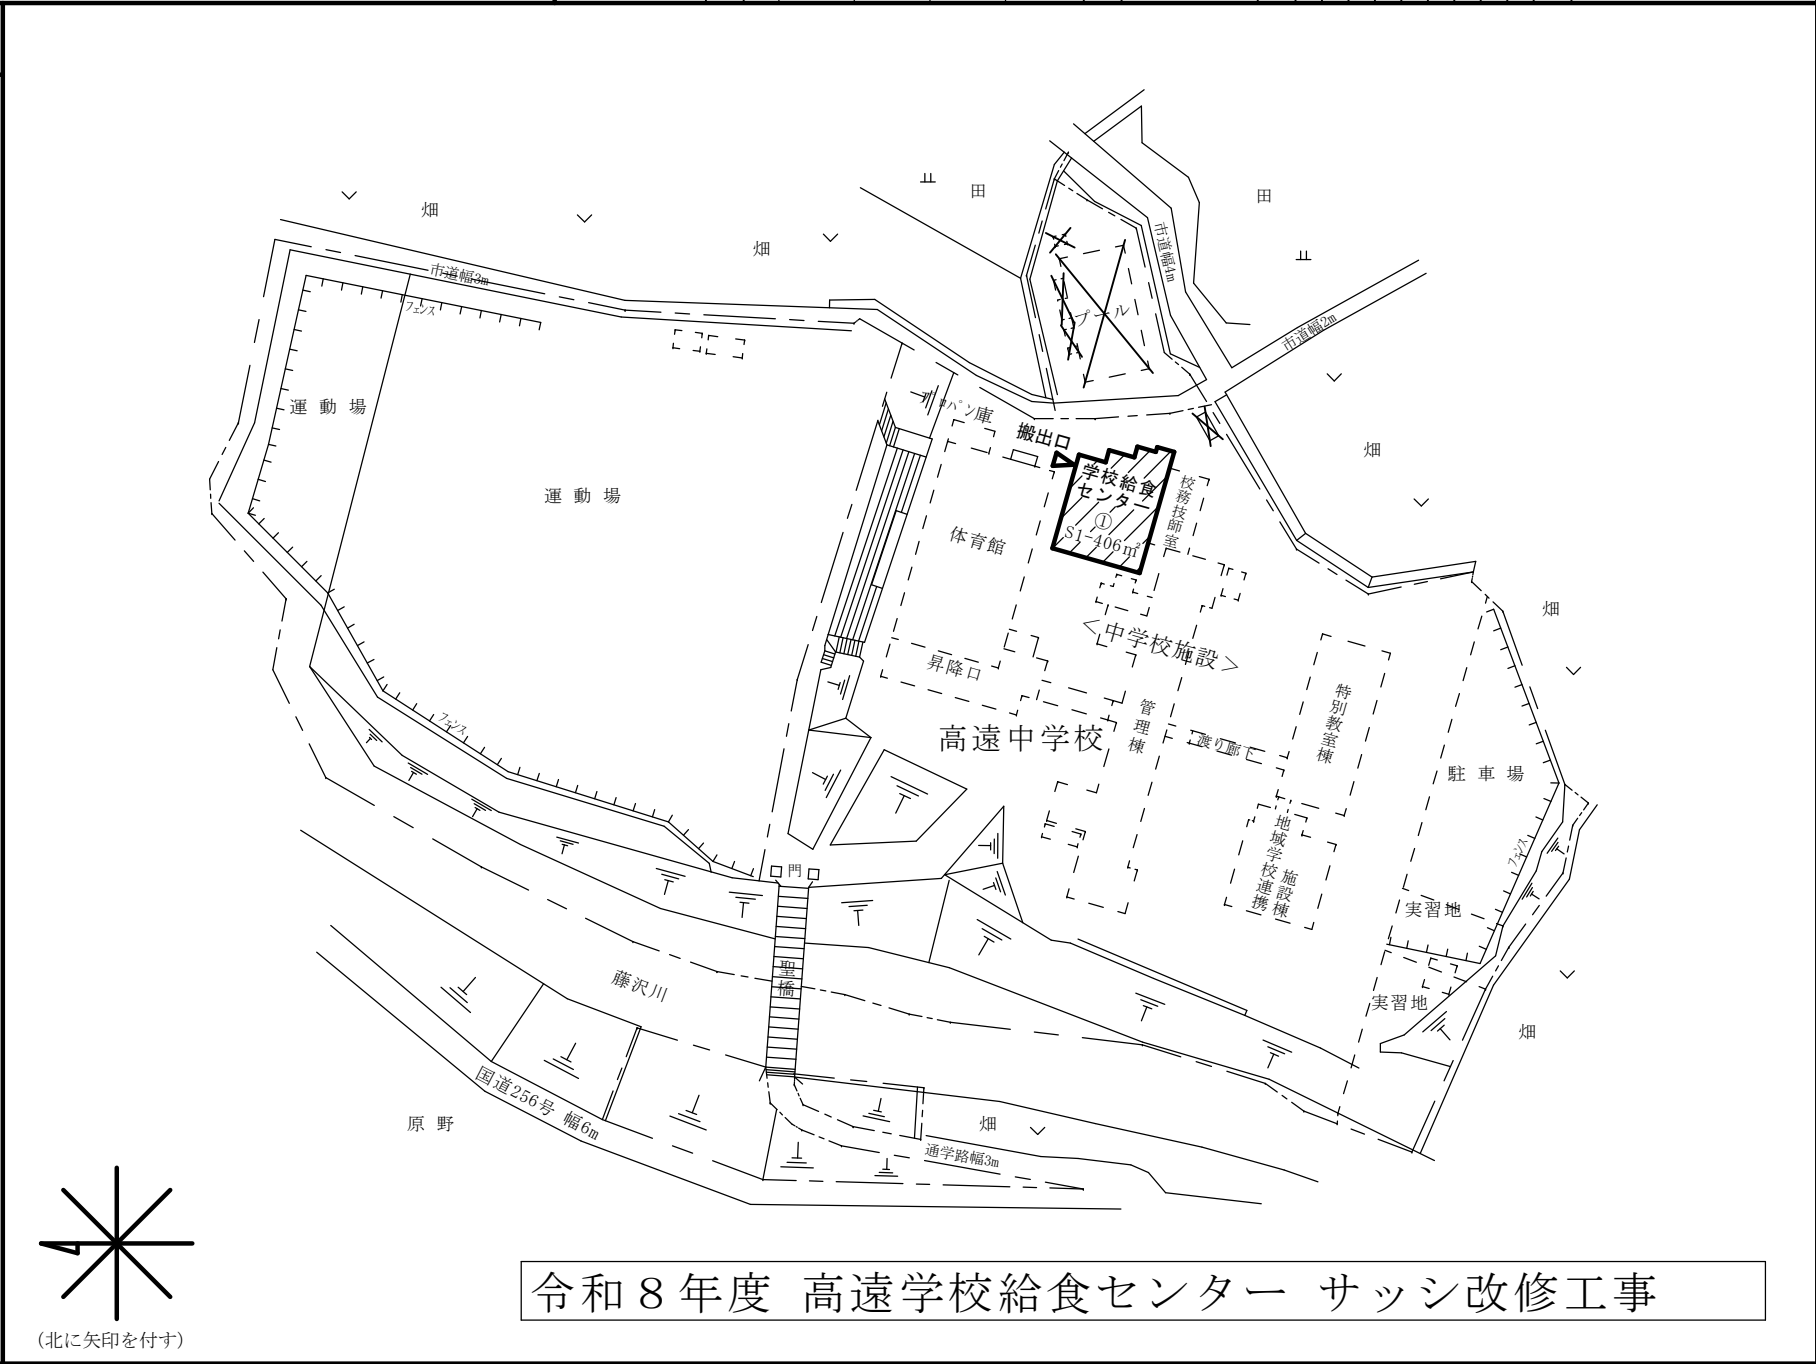

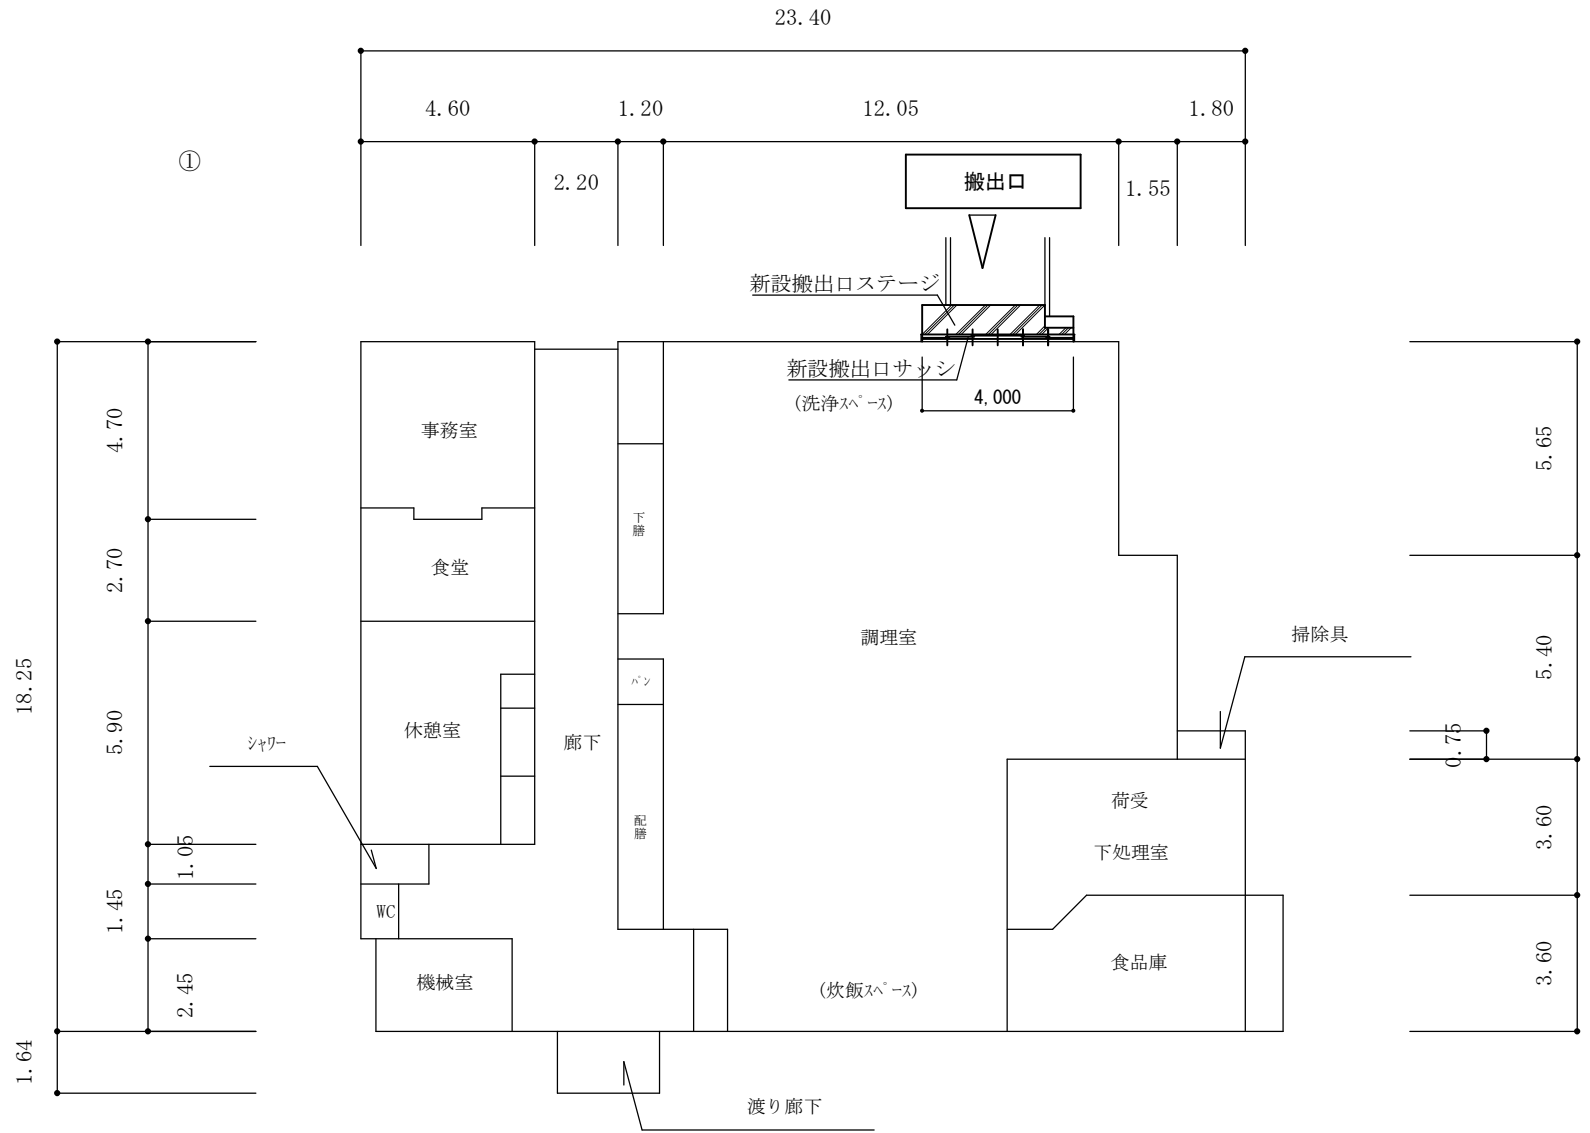

令和8年度 高遠学校給食センター サッシ改修工事

記号・数量	搬出口	1箇所	設置縞鋼板を敷	
形状・寸法			種類	6枚両引分け戸（ランマ通し戸）
			見込	120
			硝子・板	型ガラス t4 / 腰アルミパネル t3
			付属金物	SUS 3本V溝型レール(モルタル充填) サッシ枠固定金物(持出) 引戸錠(内側ストライクのみ) × 3ヶ所 シンター引戸錠 (外シンター/内ストライク) × 1ヶ所 防虫用裾ゴムスカート取付 取付金物一式
	(内観図)		(JIS等級 S-1 W-1 A-3 準拠)	

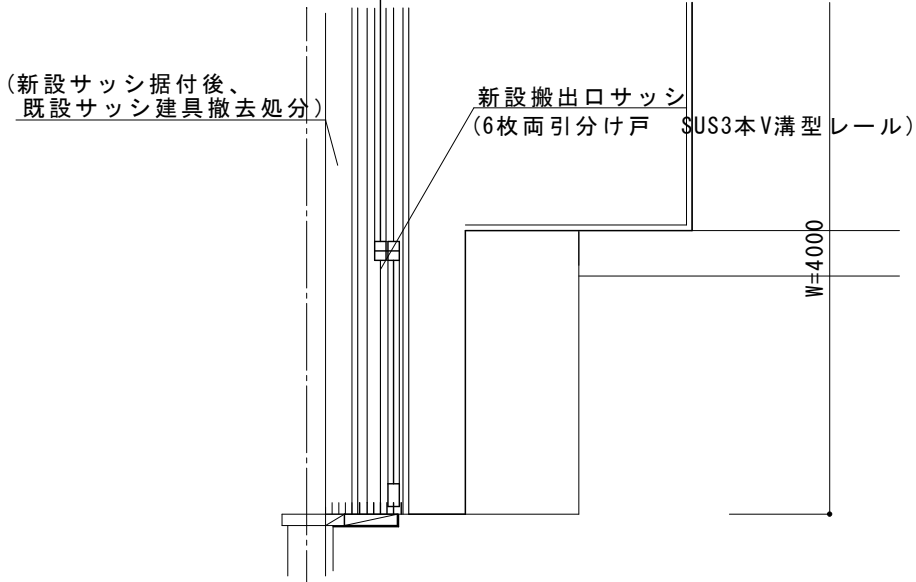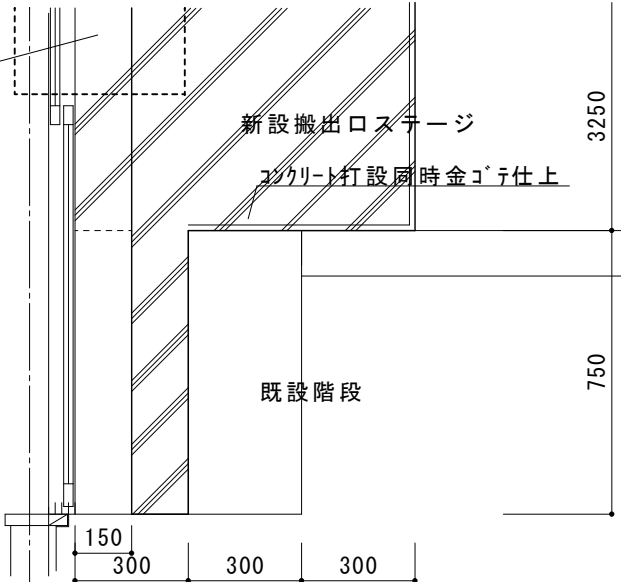


建具表


1/100

新設搬出口ステージ部分平面図

新設搬出口サッシ部分平面図

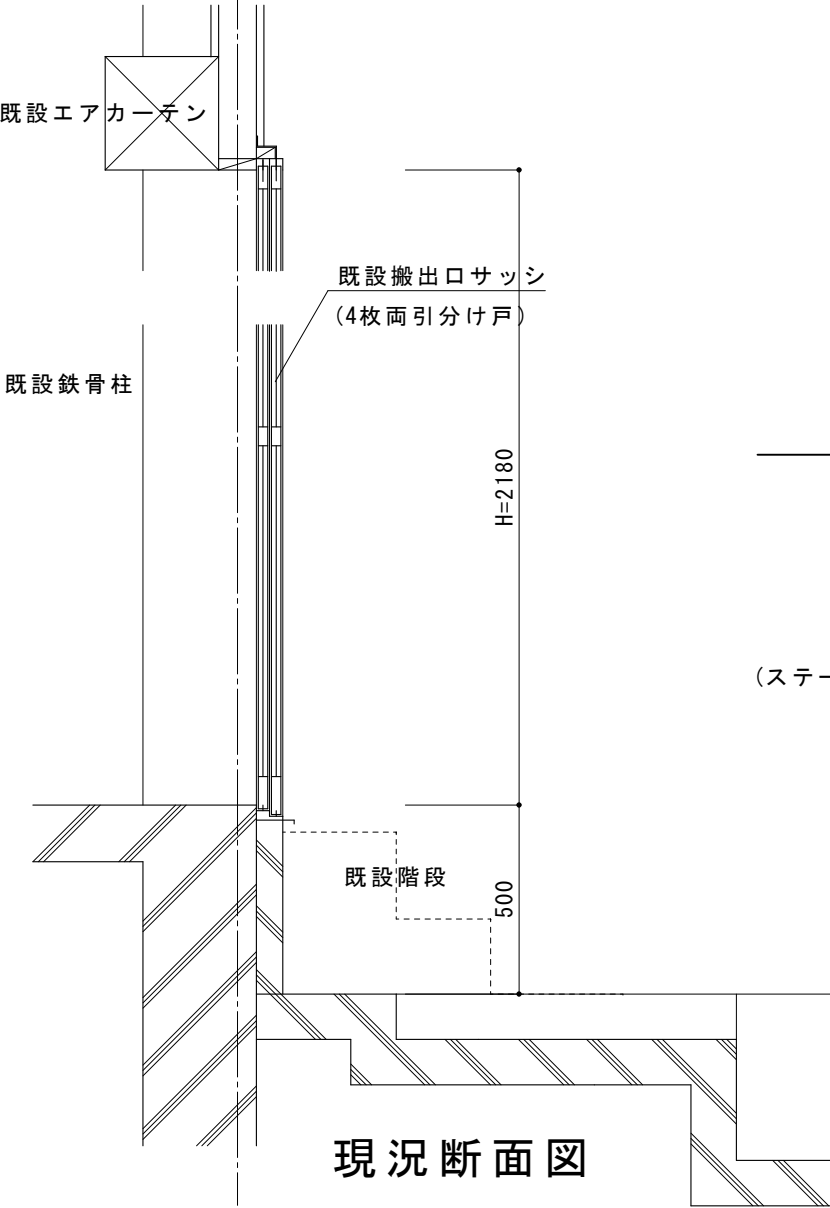


現況断面図

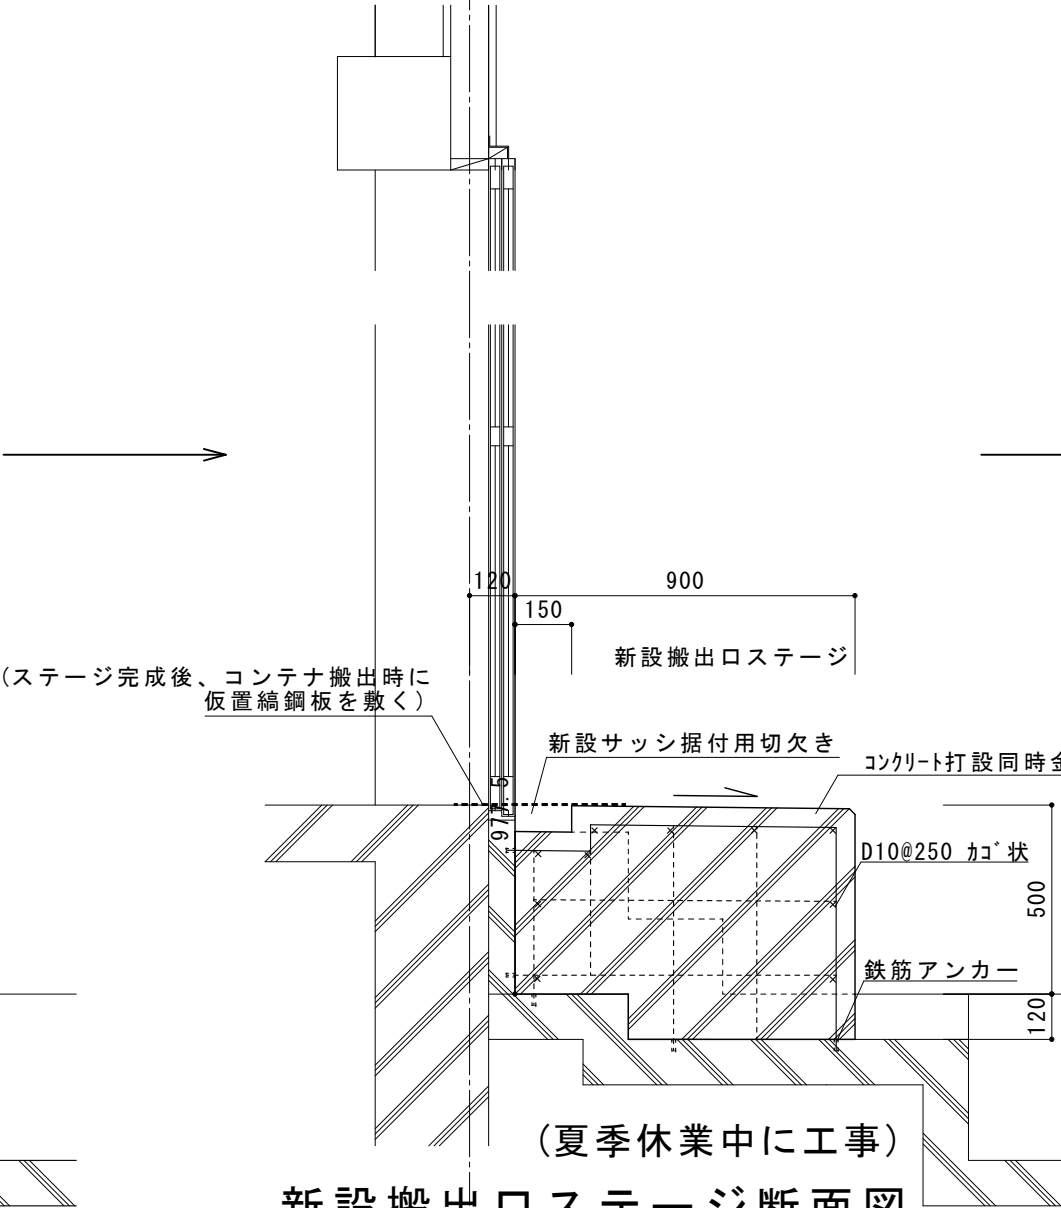

(夏季休業中に工事)

新設搬出口ステージ断面図

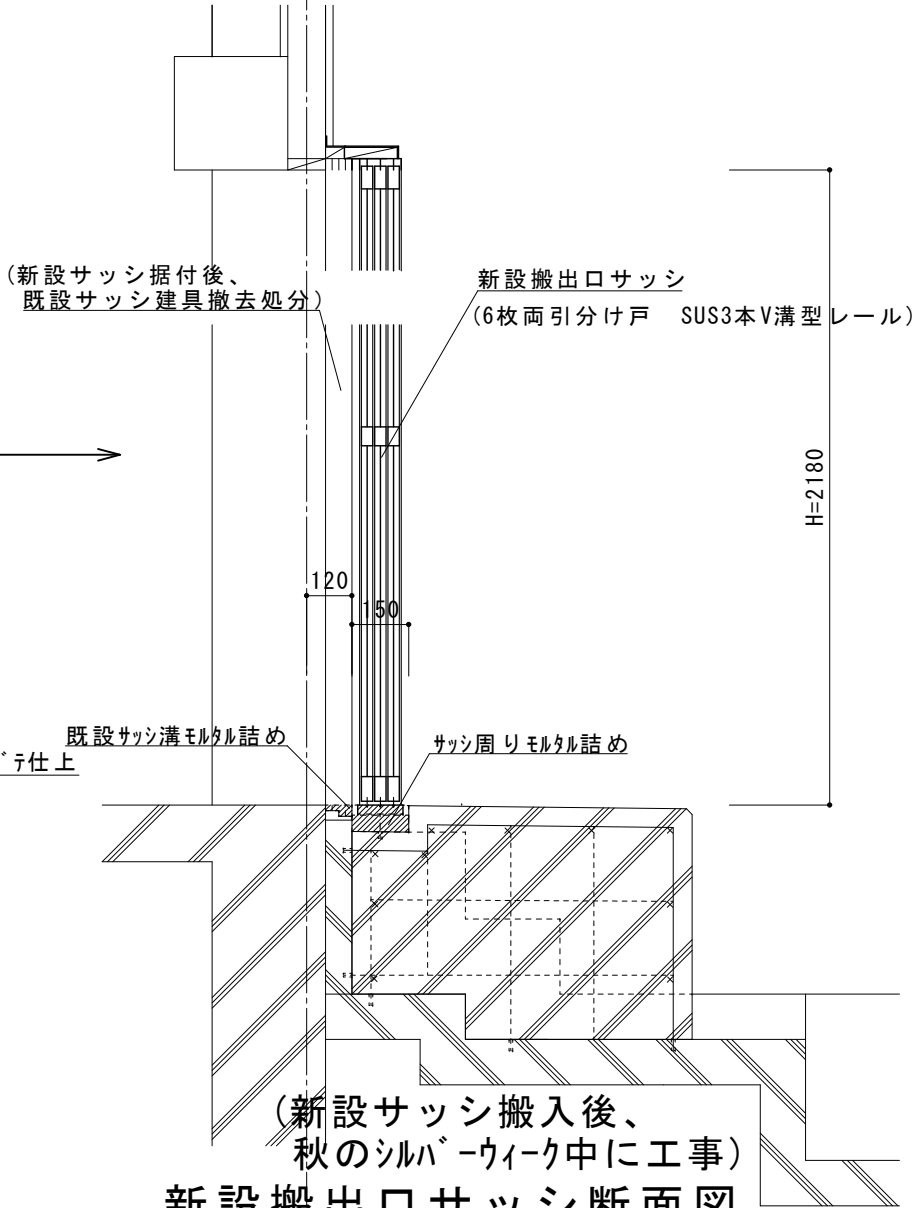

(新設サッシ搬入後、
秋のシルバーウィーク中に工事)

新設搬出口サッシ断面図