

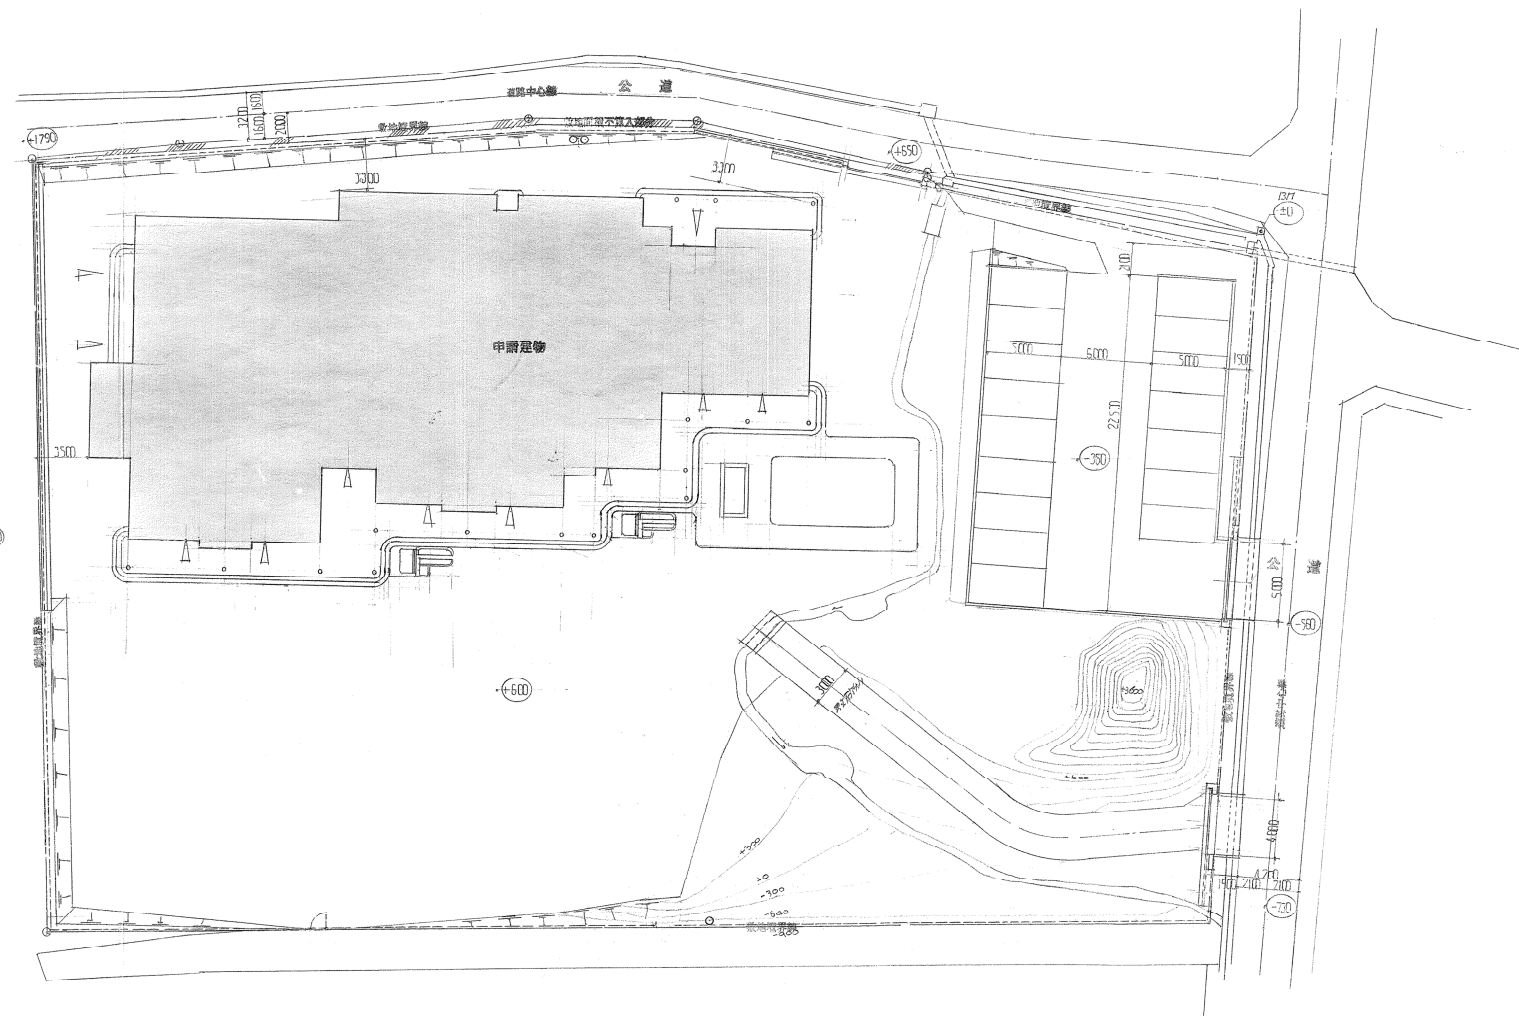


A B C D E F G H I J K L M N O P


1
2
3
4
5
6
7
8
9
10
11

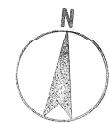

配置図

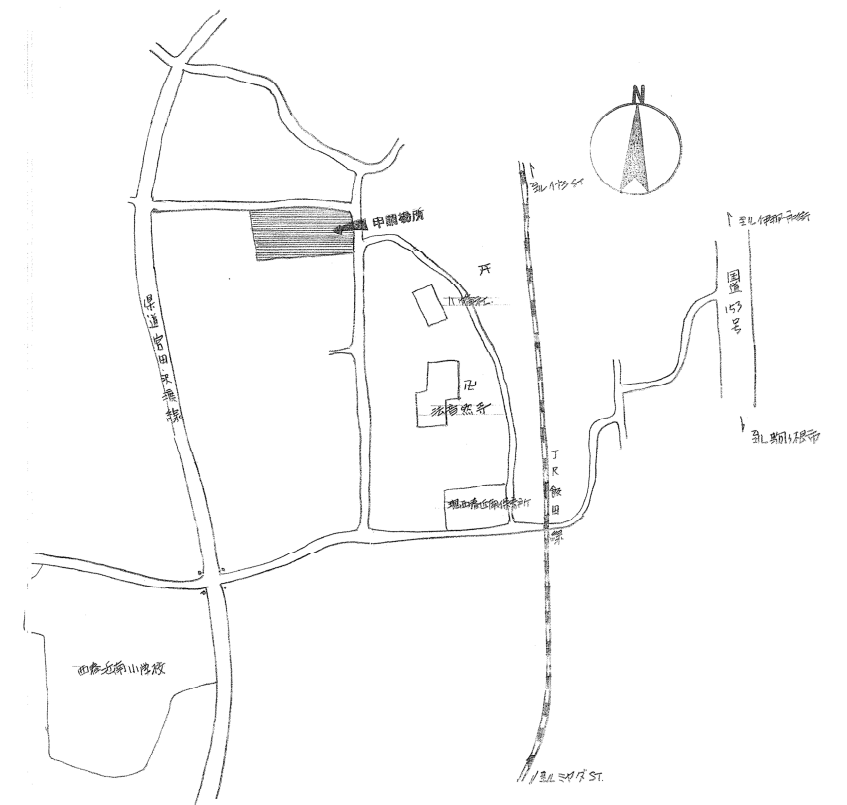

見取図

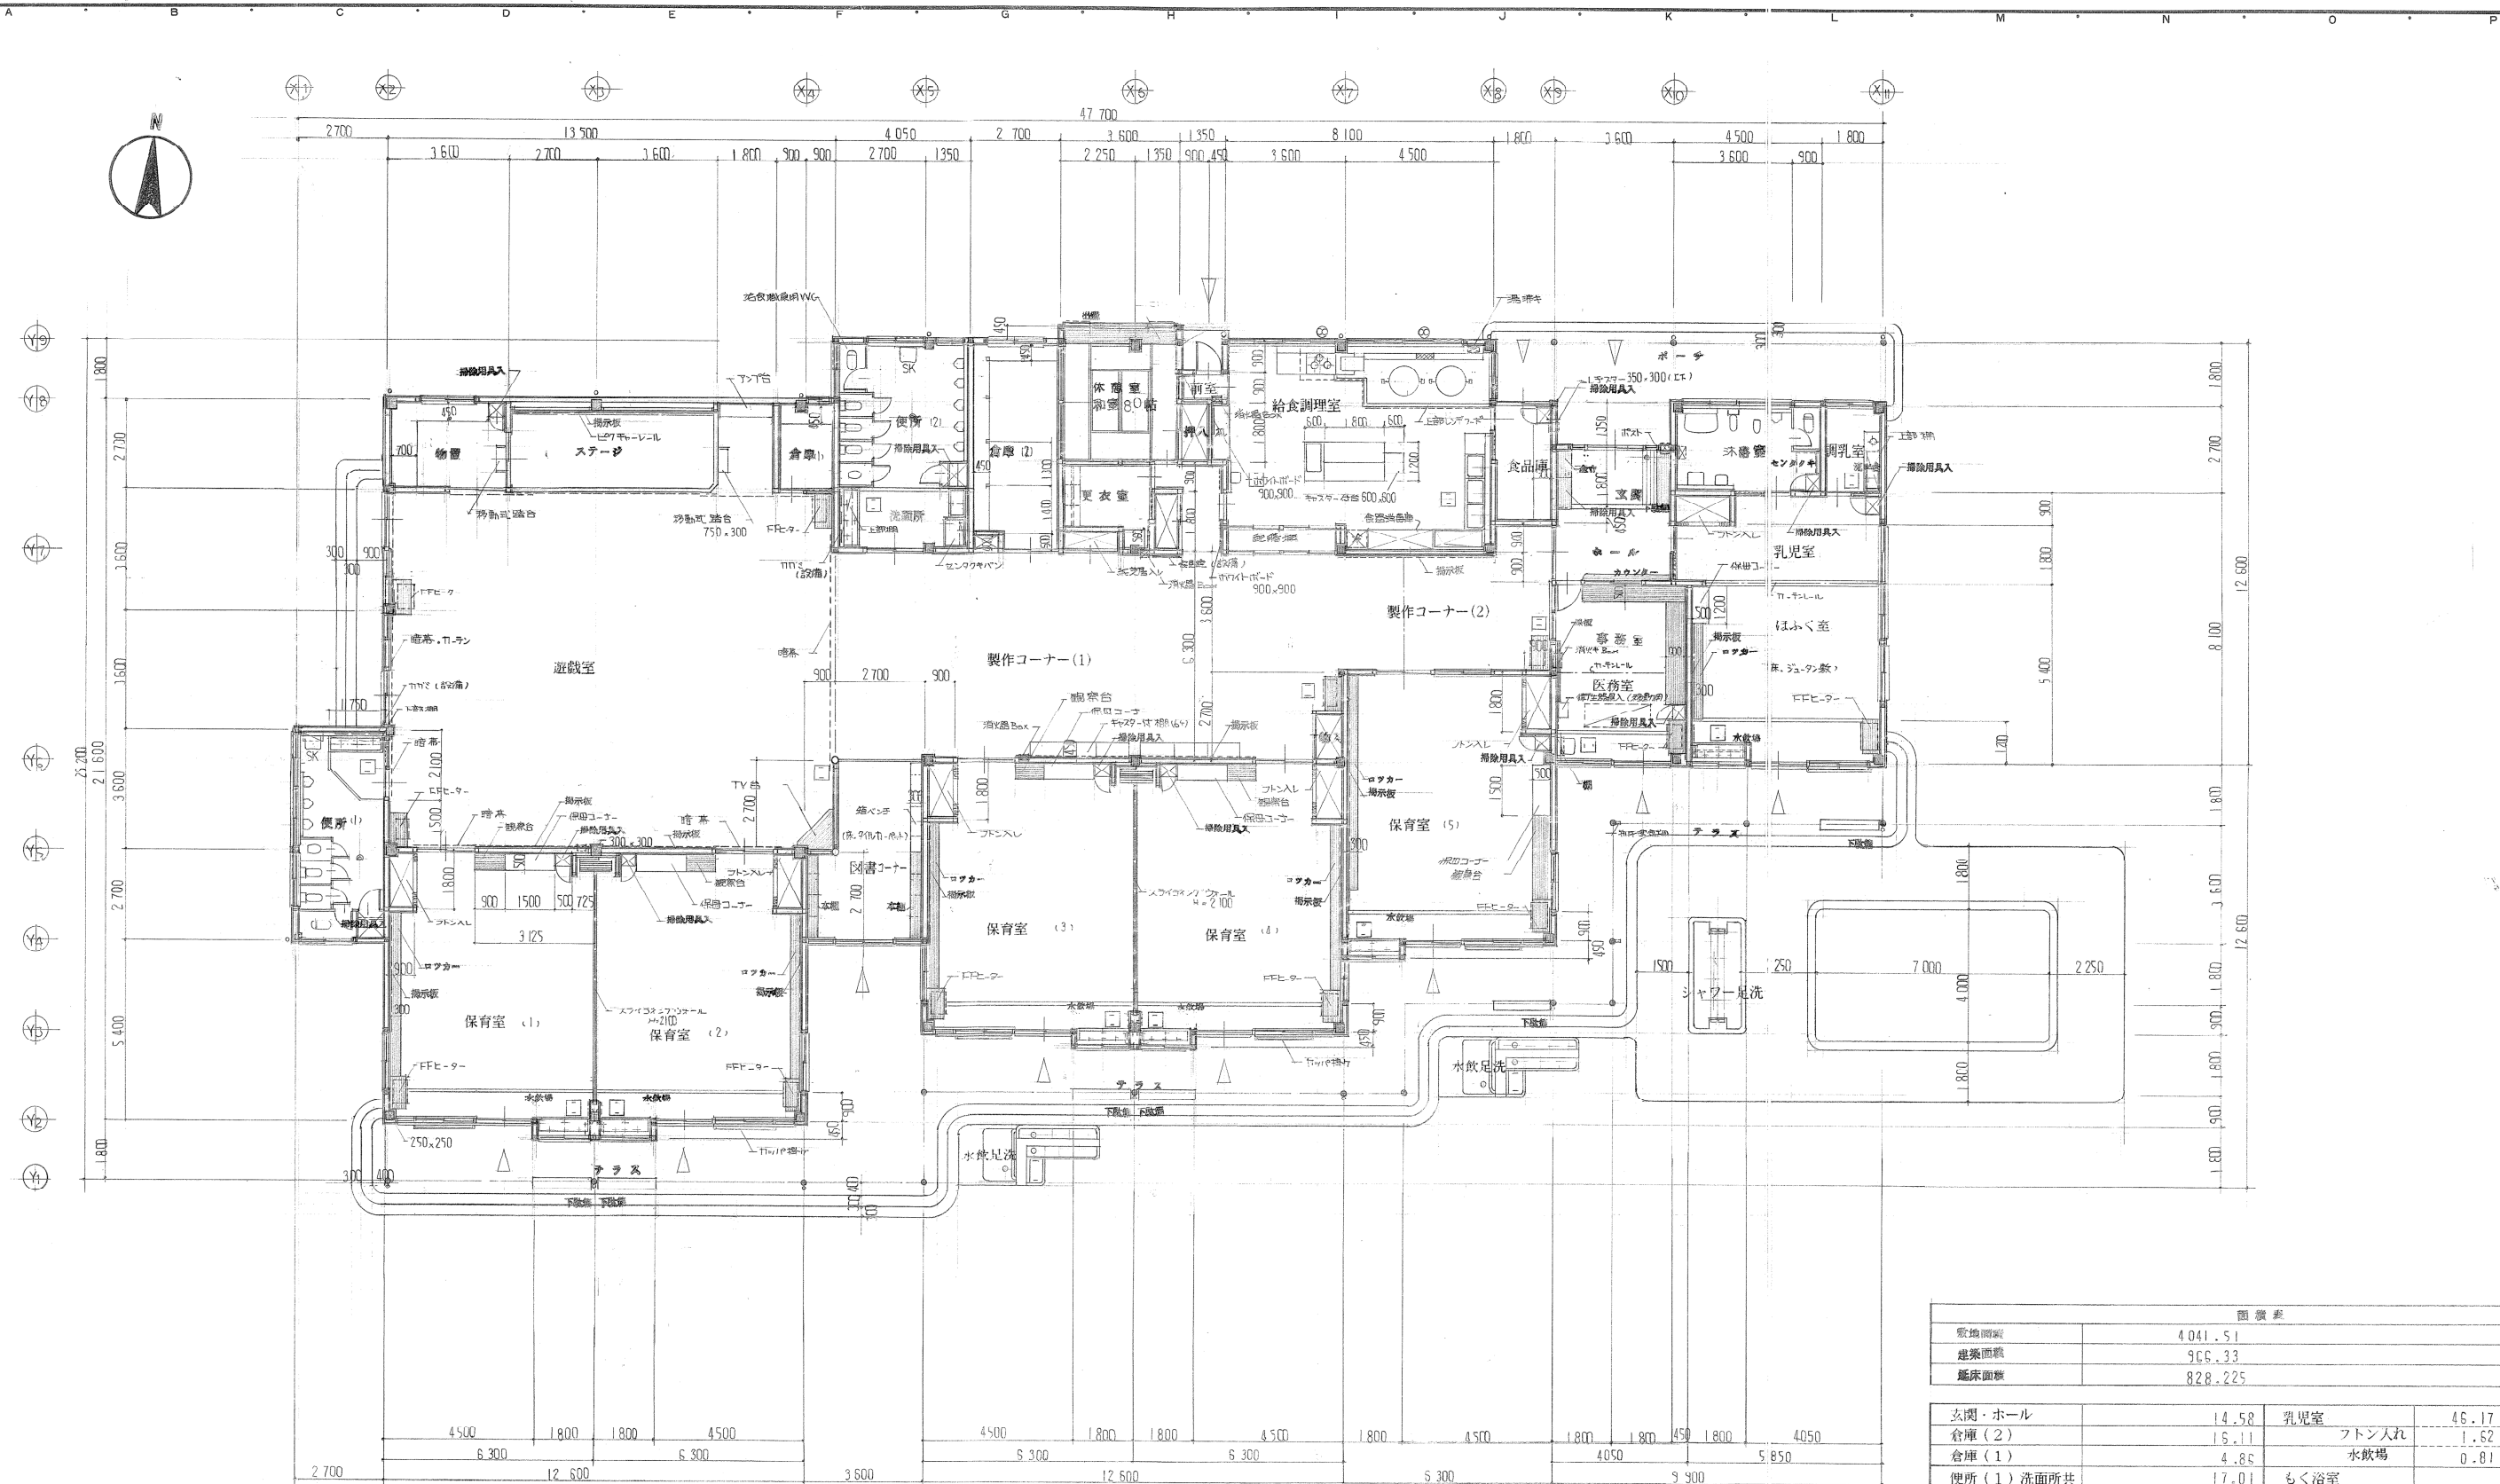


平面図

図 表 集 (m ²)			
敷地面積	4,041.51		
建築面積	965.33		
延床面積	828.225		


玄関・ホール	14.58	乳児室	46.17	(内廊下等: 30.78)
倉庫(2)	15.11	フトン入れ	1.62	
倉庫(1)	4.86	水飲場	0.81	48.60
便所(1)洗面所共	17.01	もく浴室		12.15
便所(2)洗面所共	25.515	調乳室		4.86
事務室	10.935	給食調理室	51.84	
医務室	10.935	前室及前廊下	4.86	56.70
製作コーナー(1)	95.04	食品庫		6.48
物 入	1.35	休憩室	12.96	
製作コーナー(2)	24.30	押 入	1.62	
図書コーナー	17.01	踏 込	2.43	17.01
遊戯室(2ヶ所共)	107.67	更衣室		6.282
物 置	9.72	紙芝居置き場		1.008
保育室(1)~(5)	49.41	ダンス		0.90
フトン入れ	1.62			
水飲場	0.81	合 計		828.225



西側 立面図

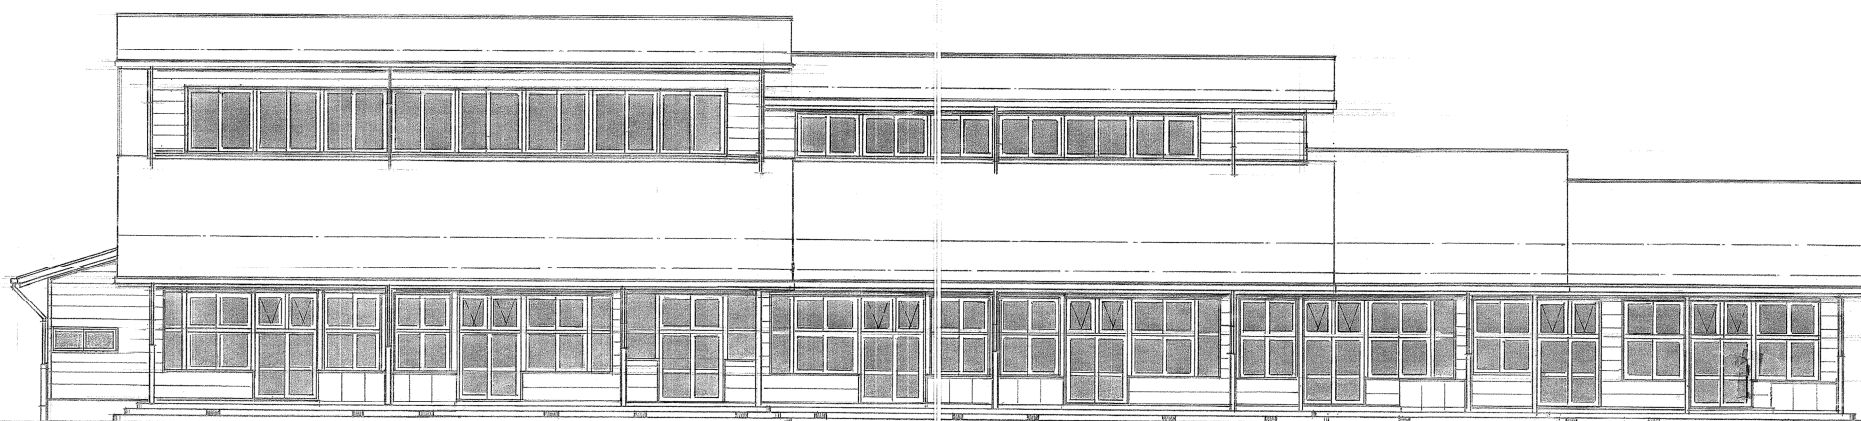

南側 立面図

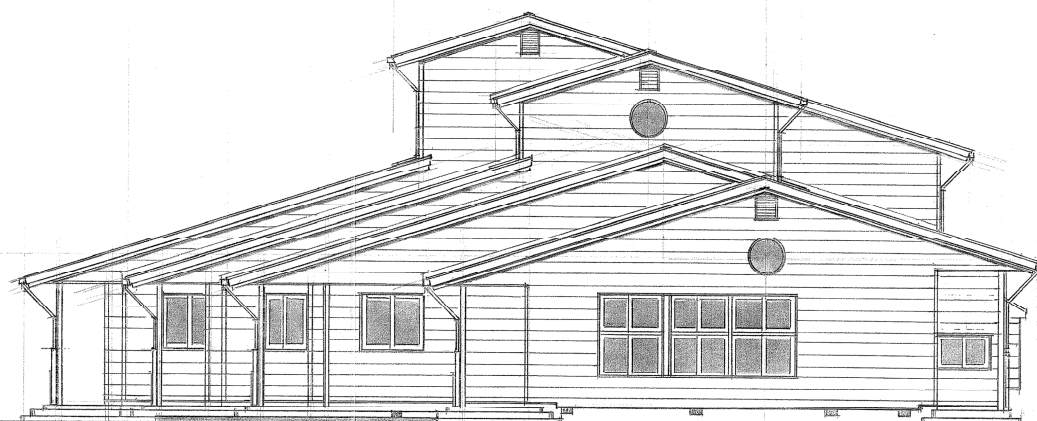

東側 立面図



北側 立面図

