


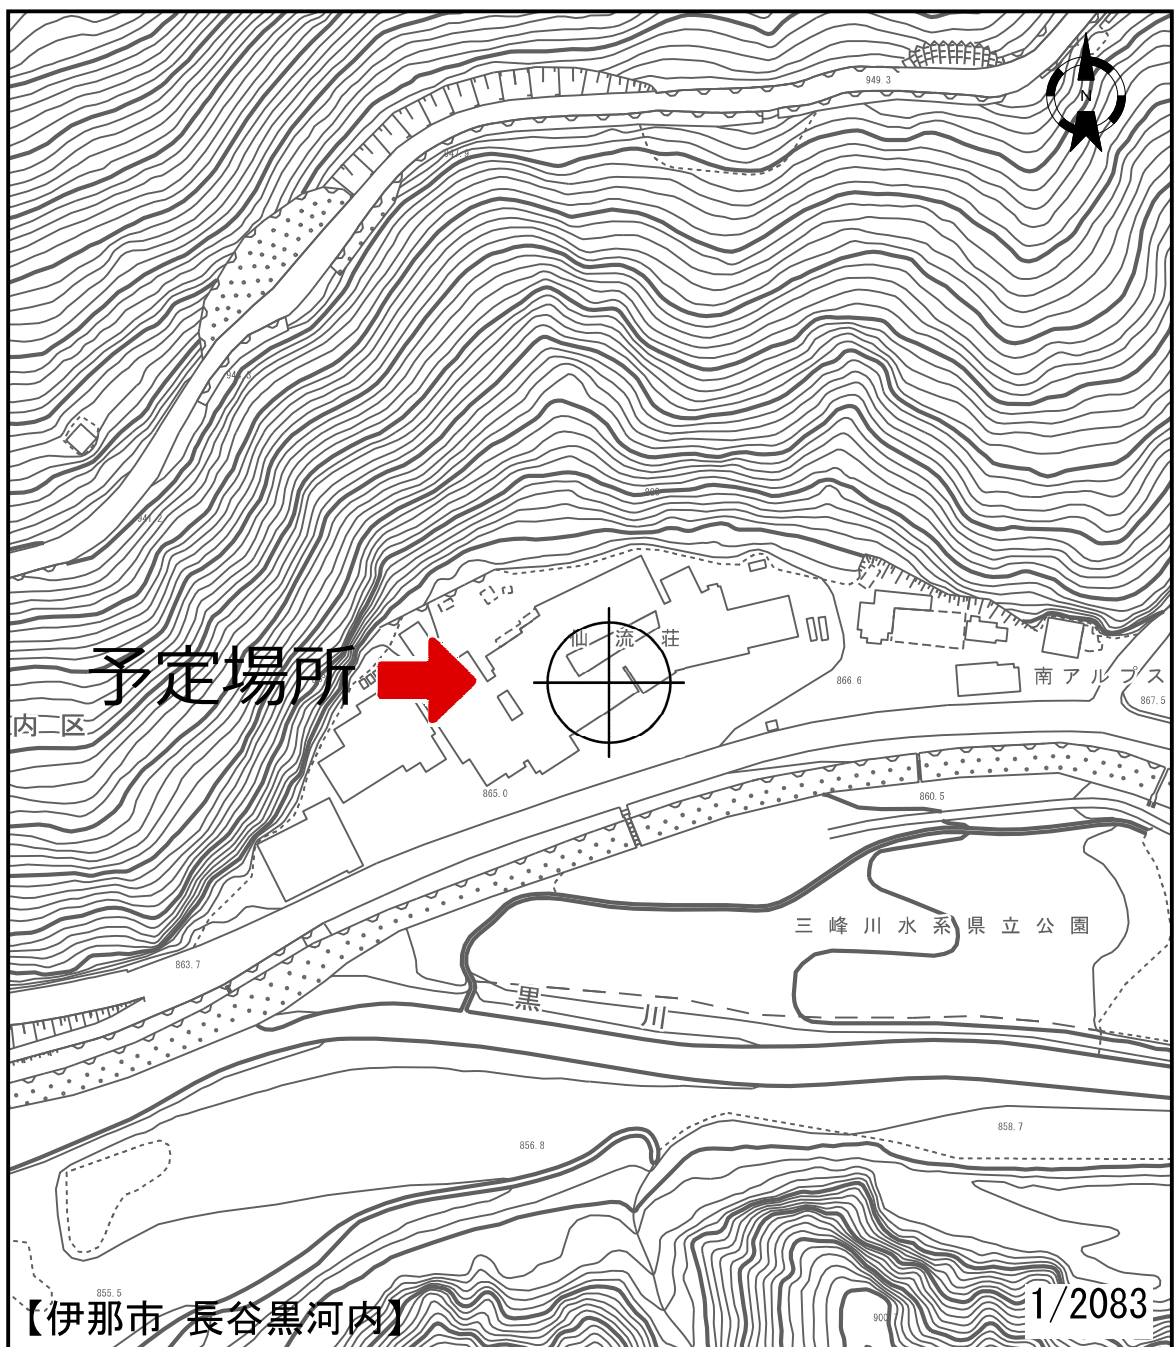


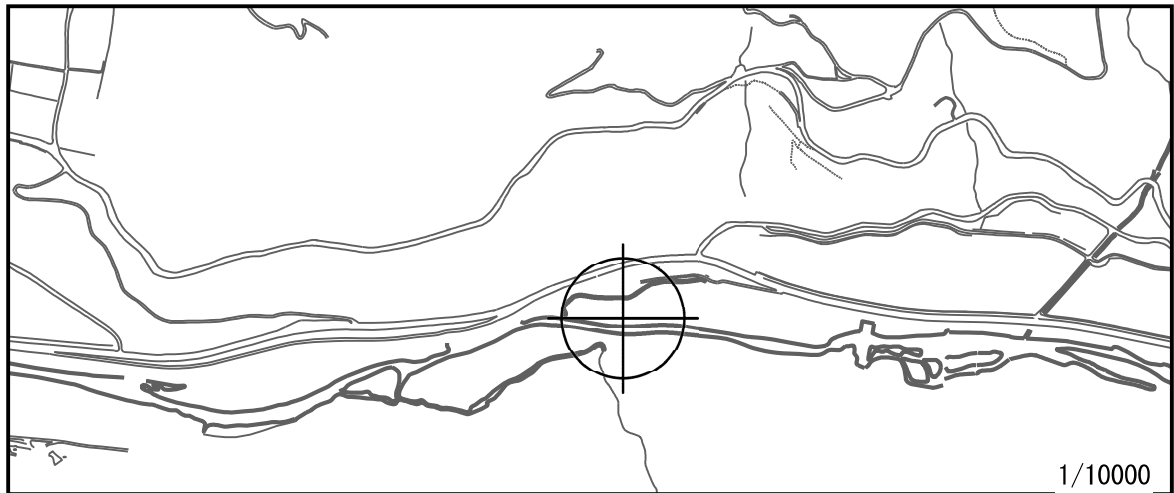


※ 事業予定場所は、地図中心の【+】になります。

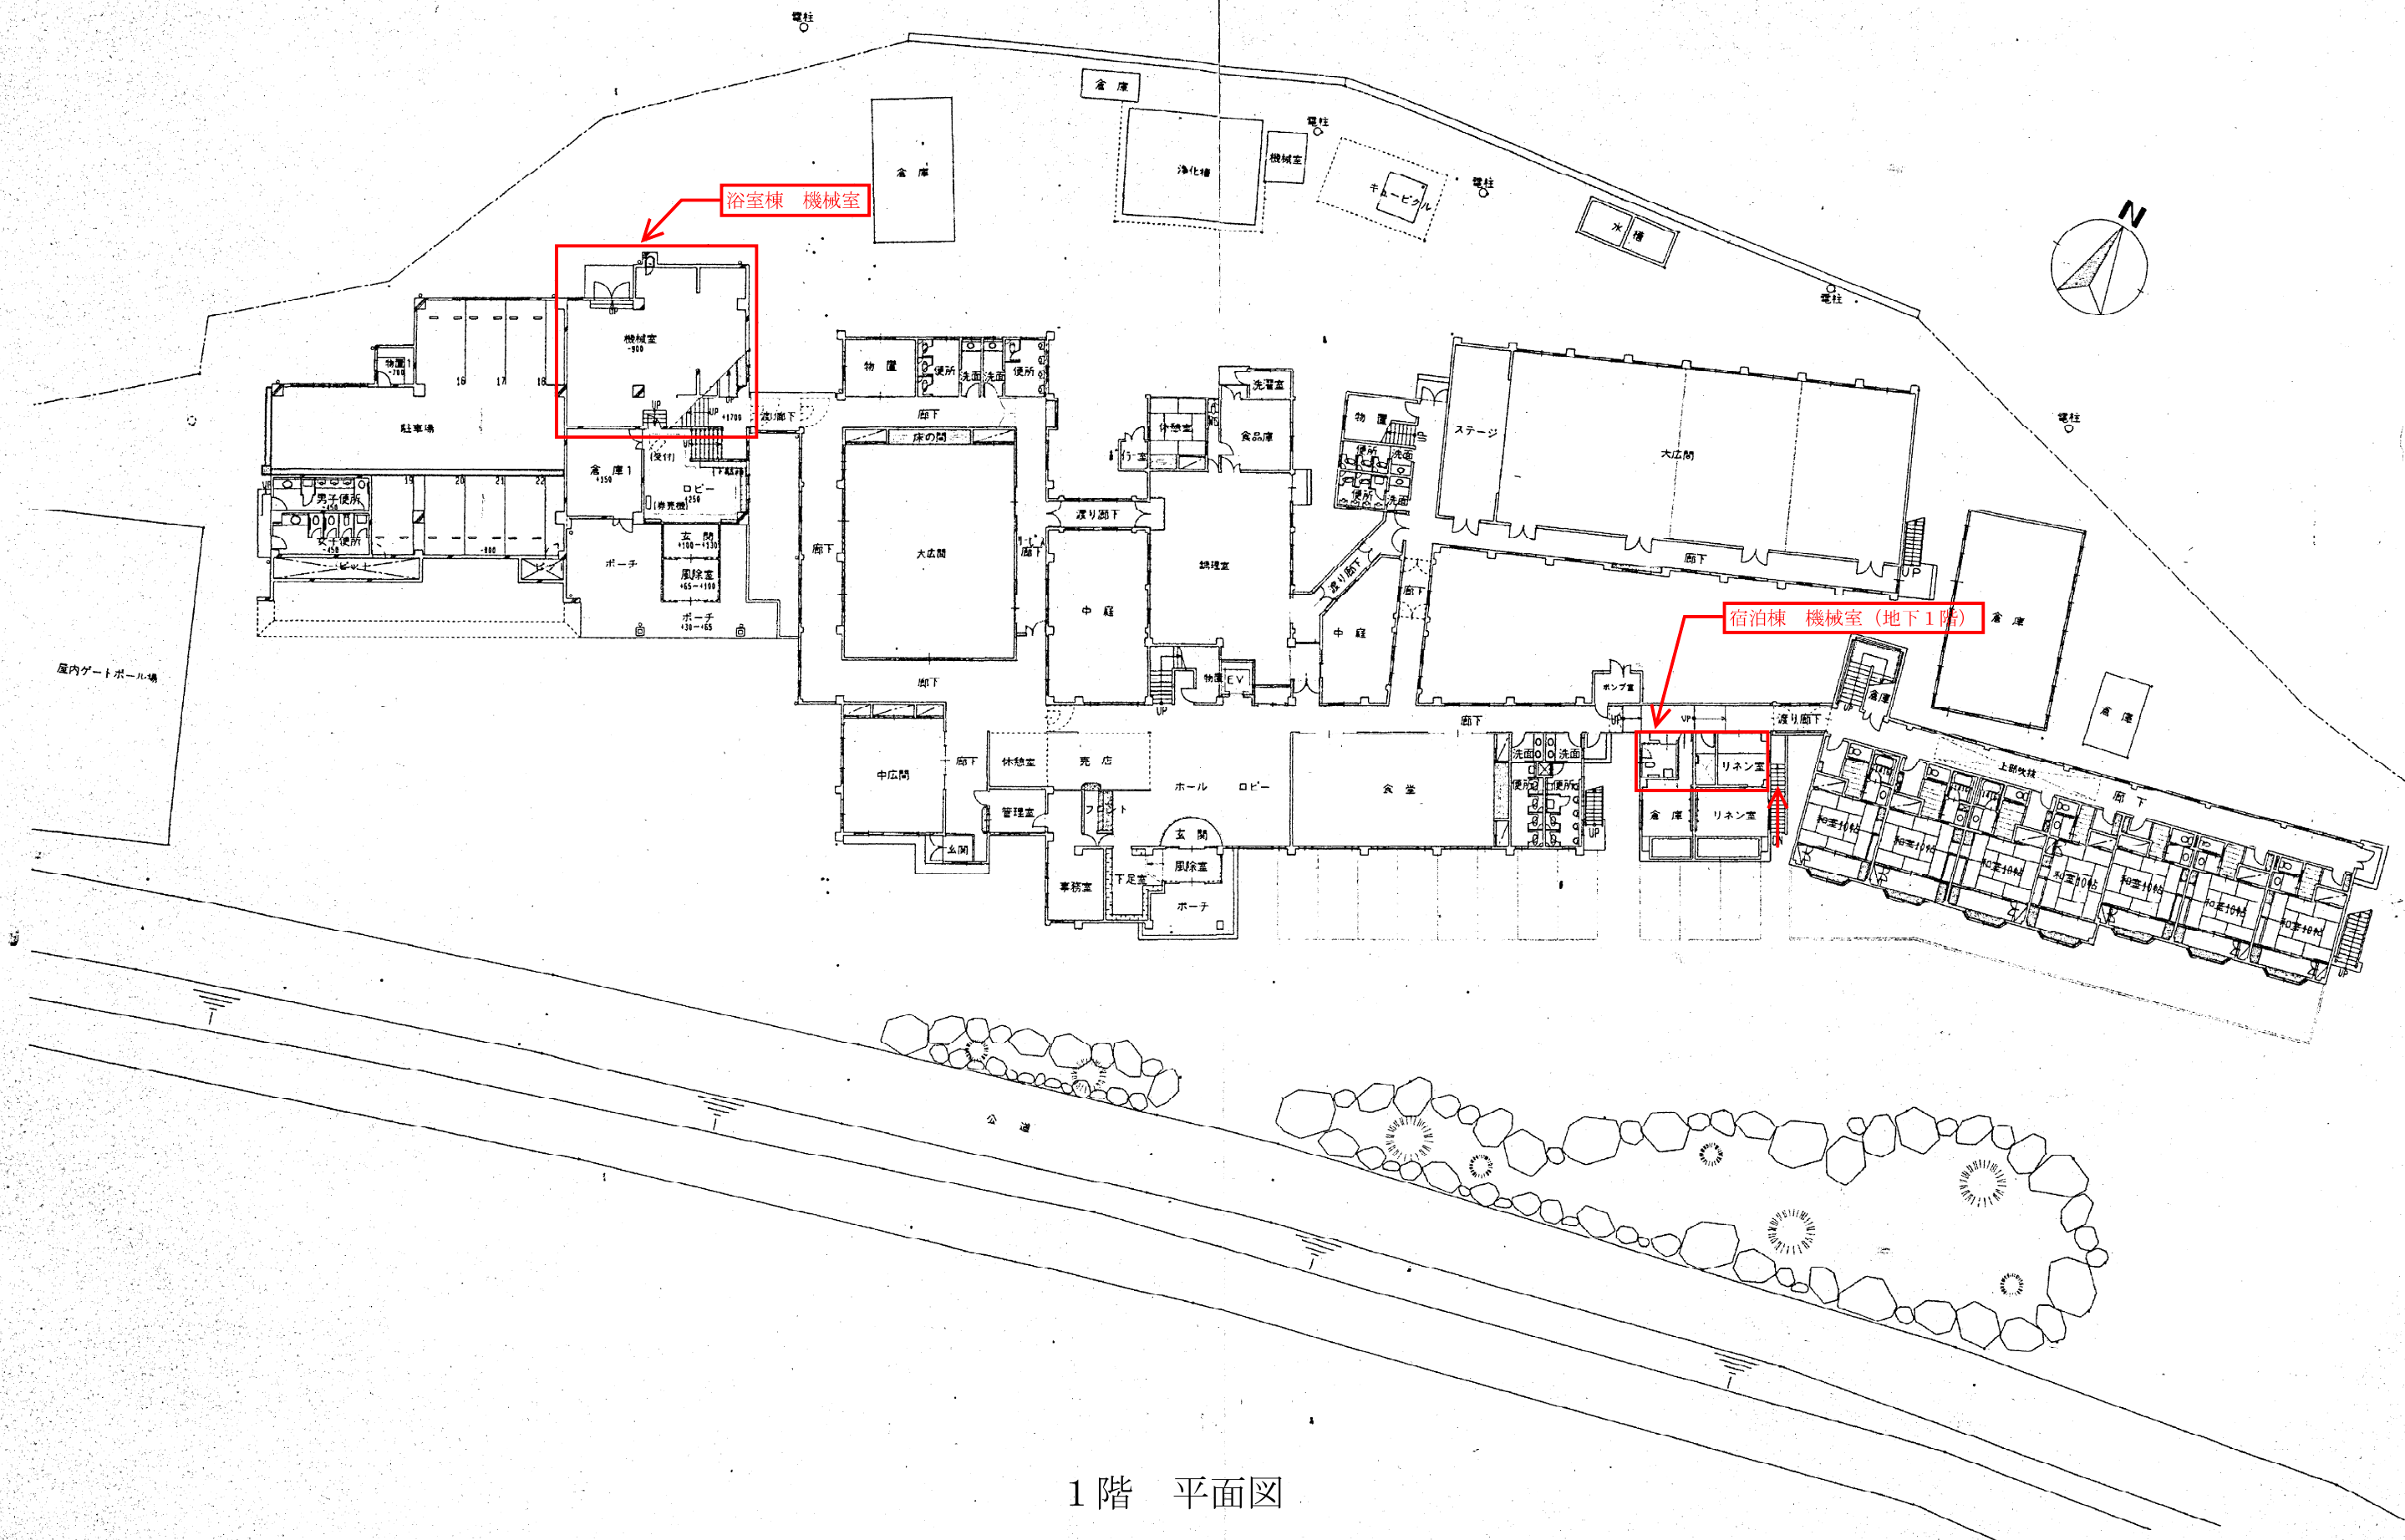

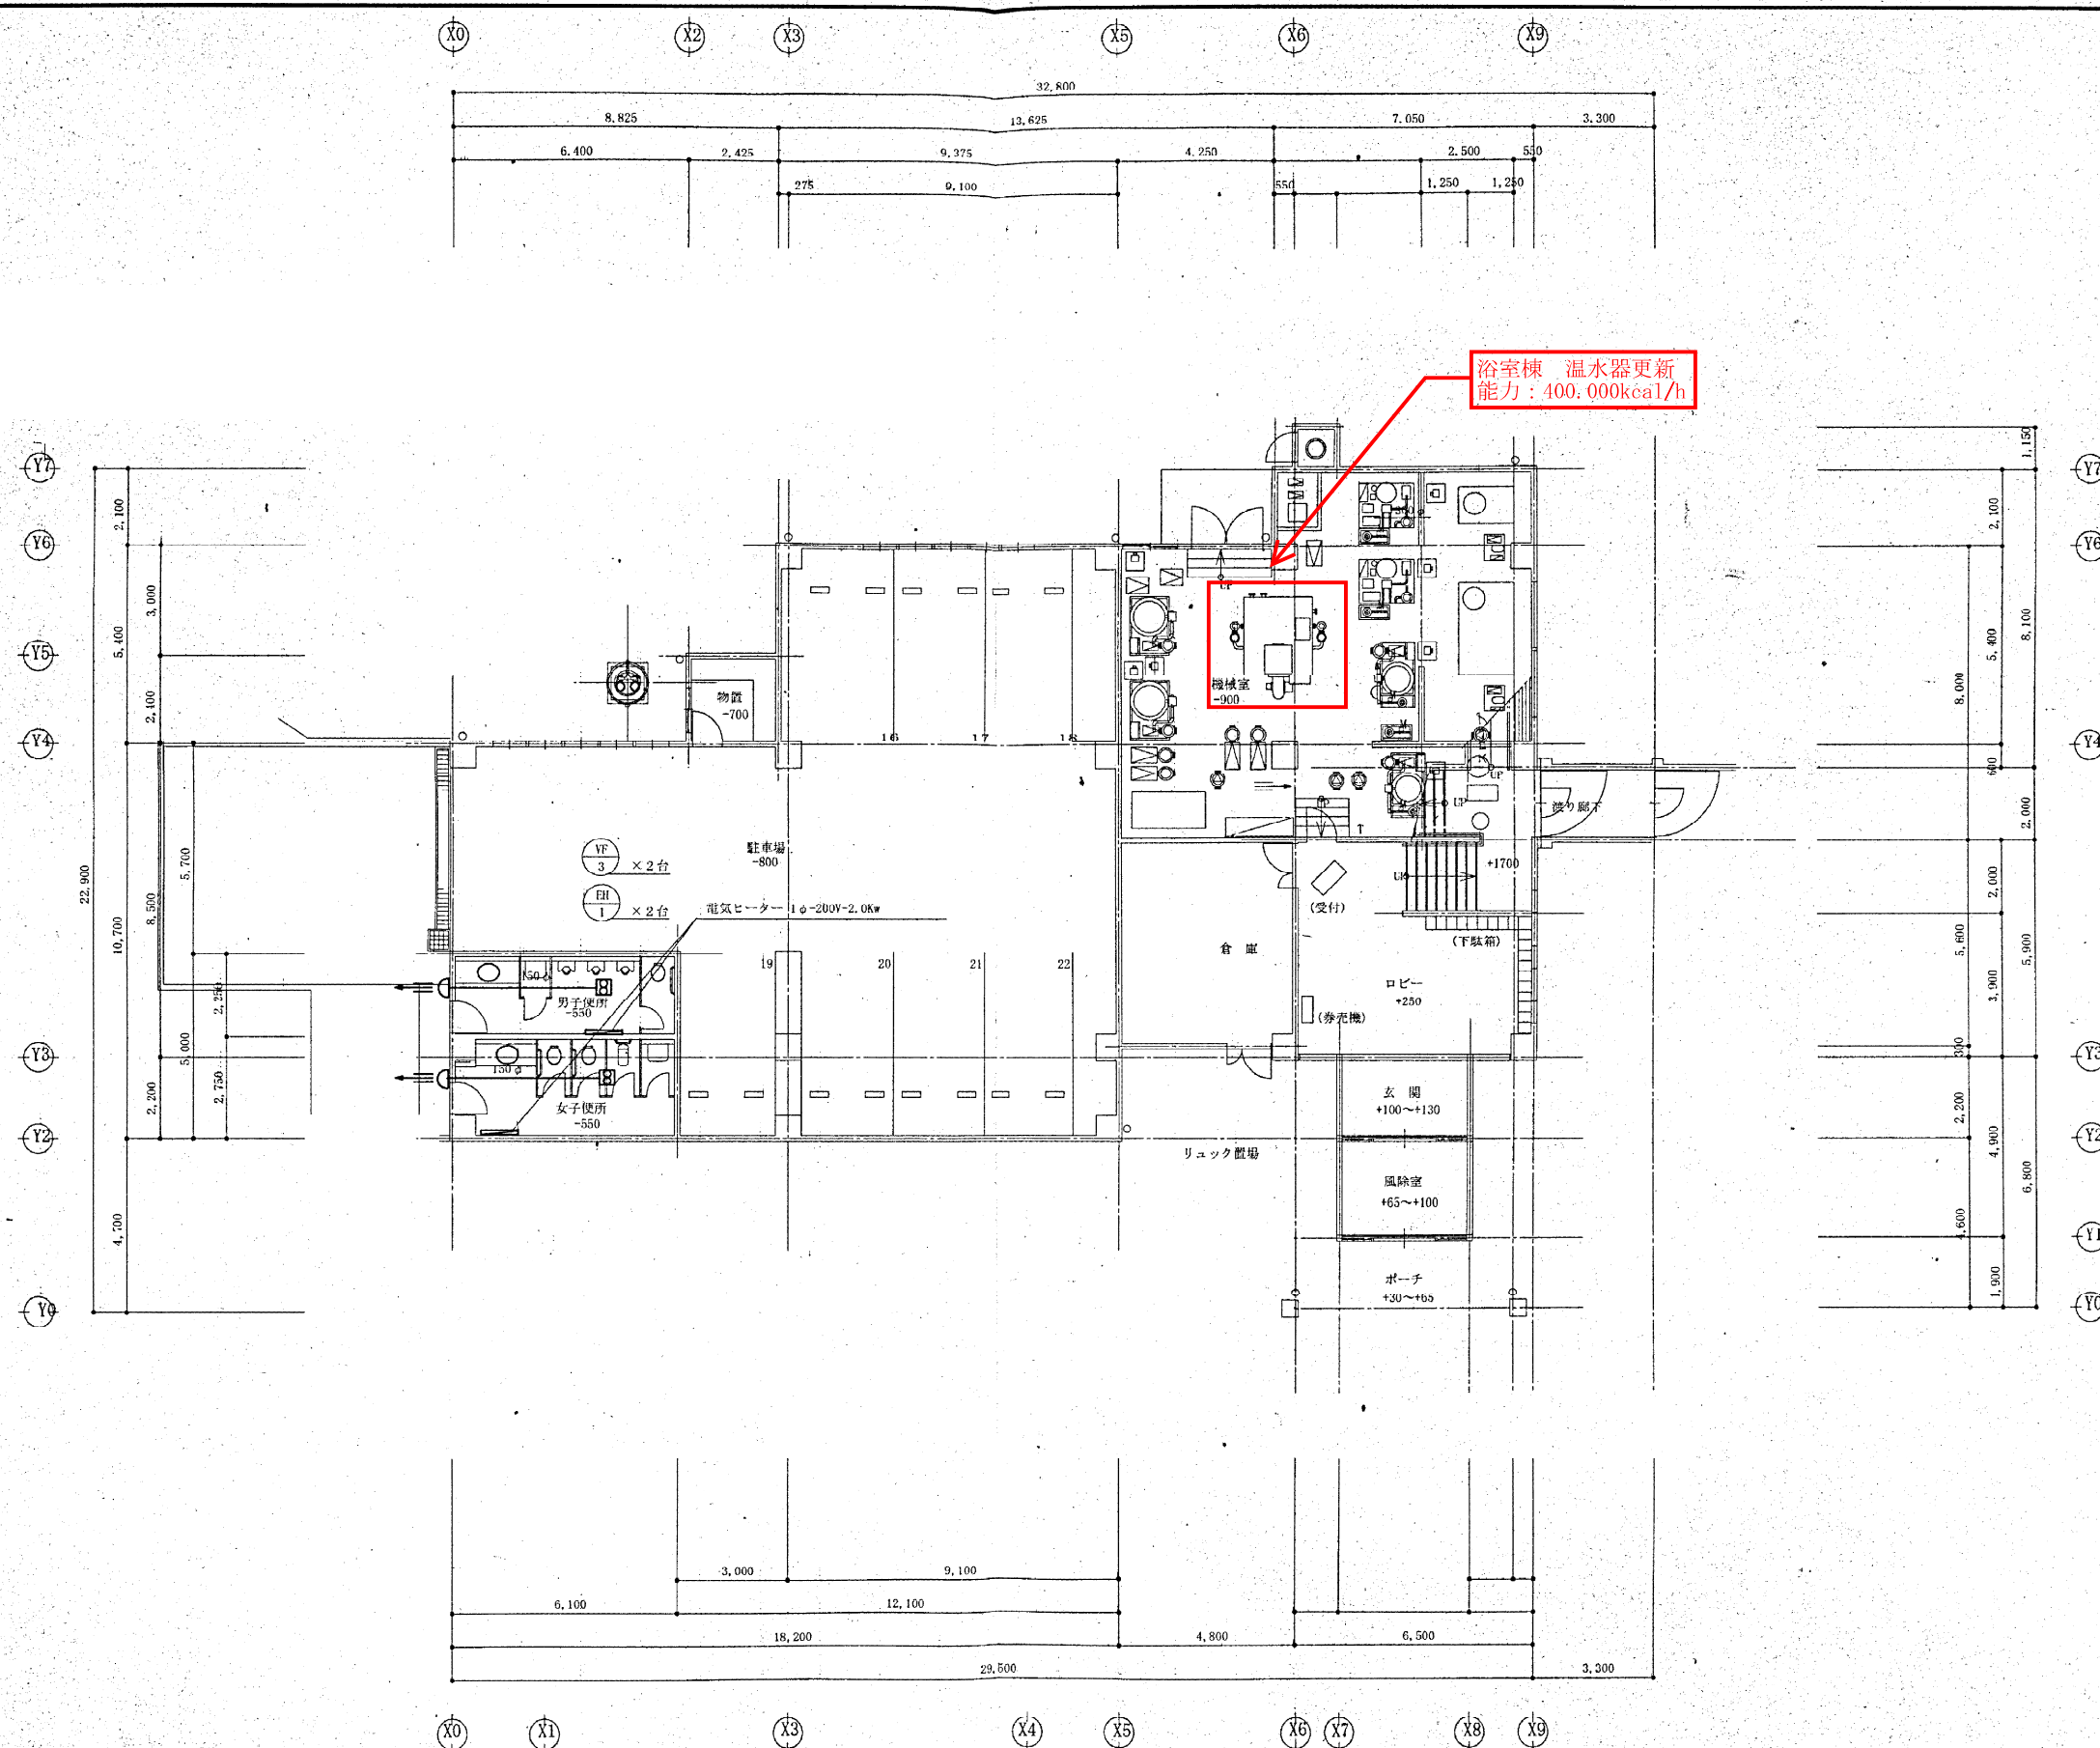

浴室棟 1階平面図（機械室）

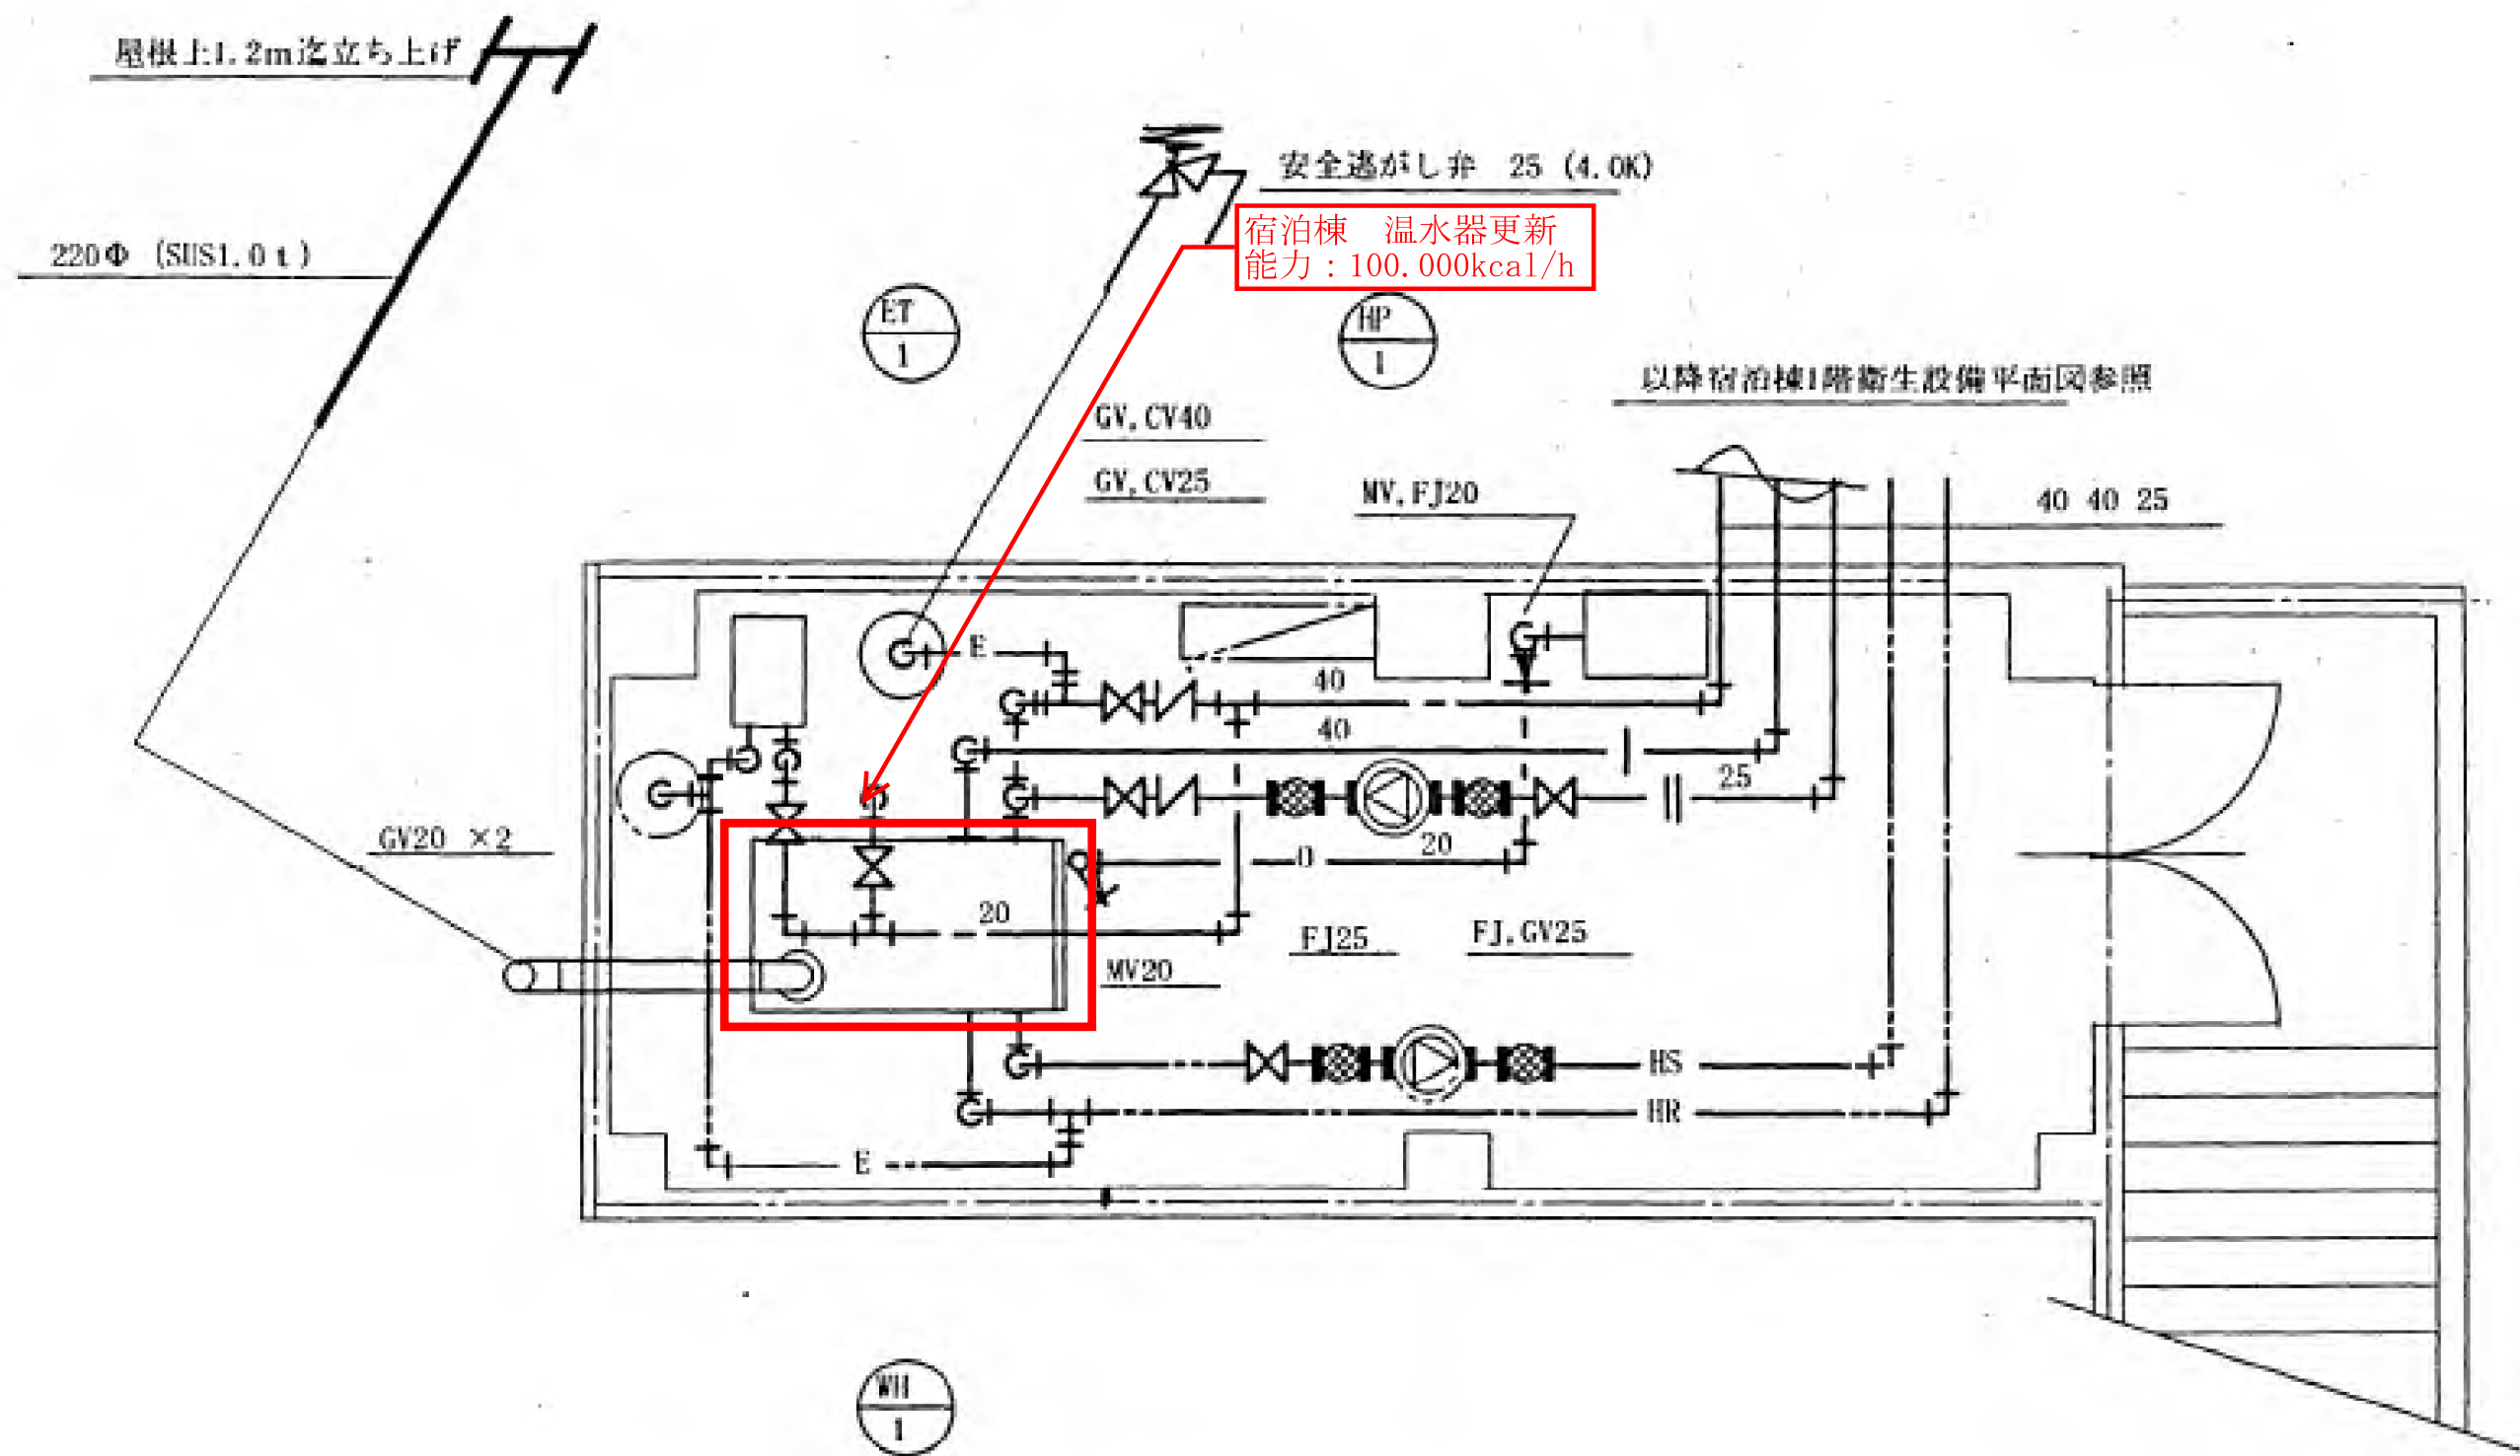

宿泊棟 地下1階平面図（機械室）