


案内図




— — : ダグアウト前フェンス防護ハット 既存撤去・新設  
柱ハット(片側) : H800 W150 (2本)  
仕様 : t30 (硬質ウレタン+ブラタン) 縫製ベルト式 外皮 : PVC  
コ型ハット : L7720 ハットピッチ@300 W150  
仕様 : t20 (ポリエチレン 筒型) 外皮 : PVC 芯材+カバー


フェンス立面図 S=1/100

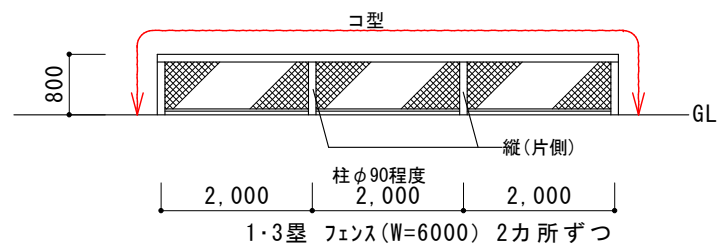


ダグアウト前フェンス

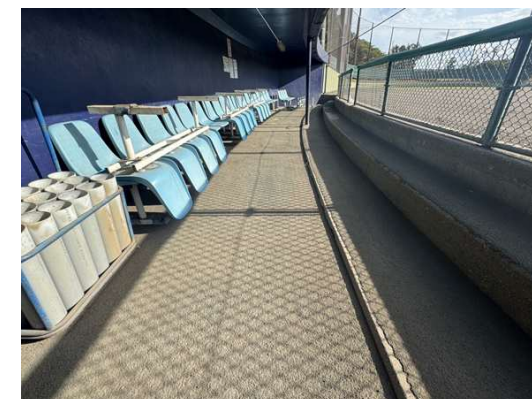

ダグアウト

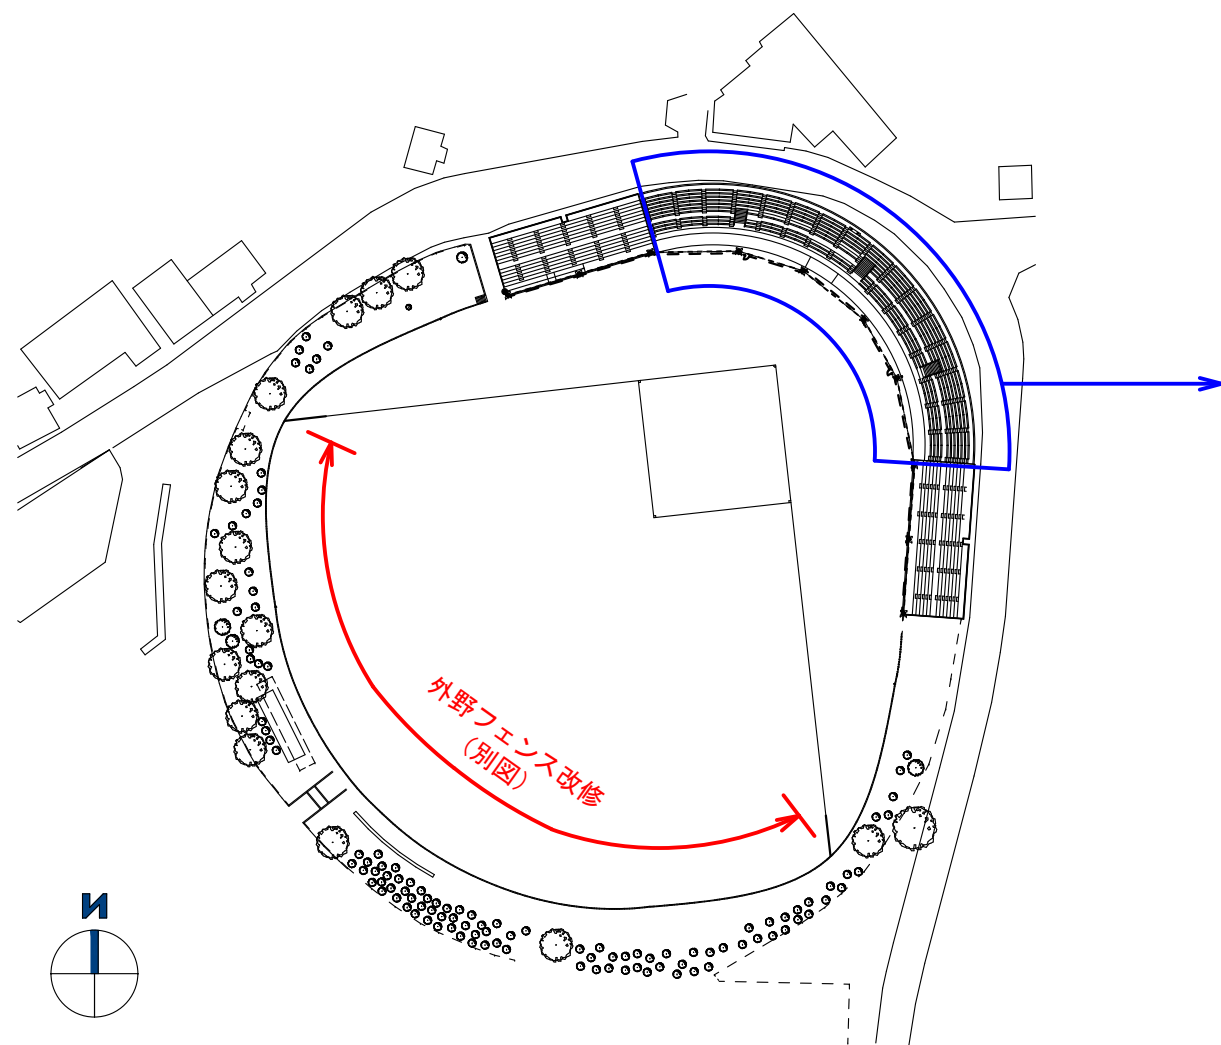


全体配置図

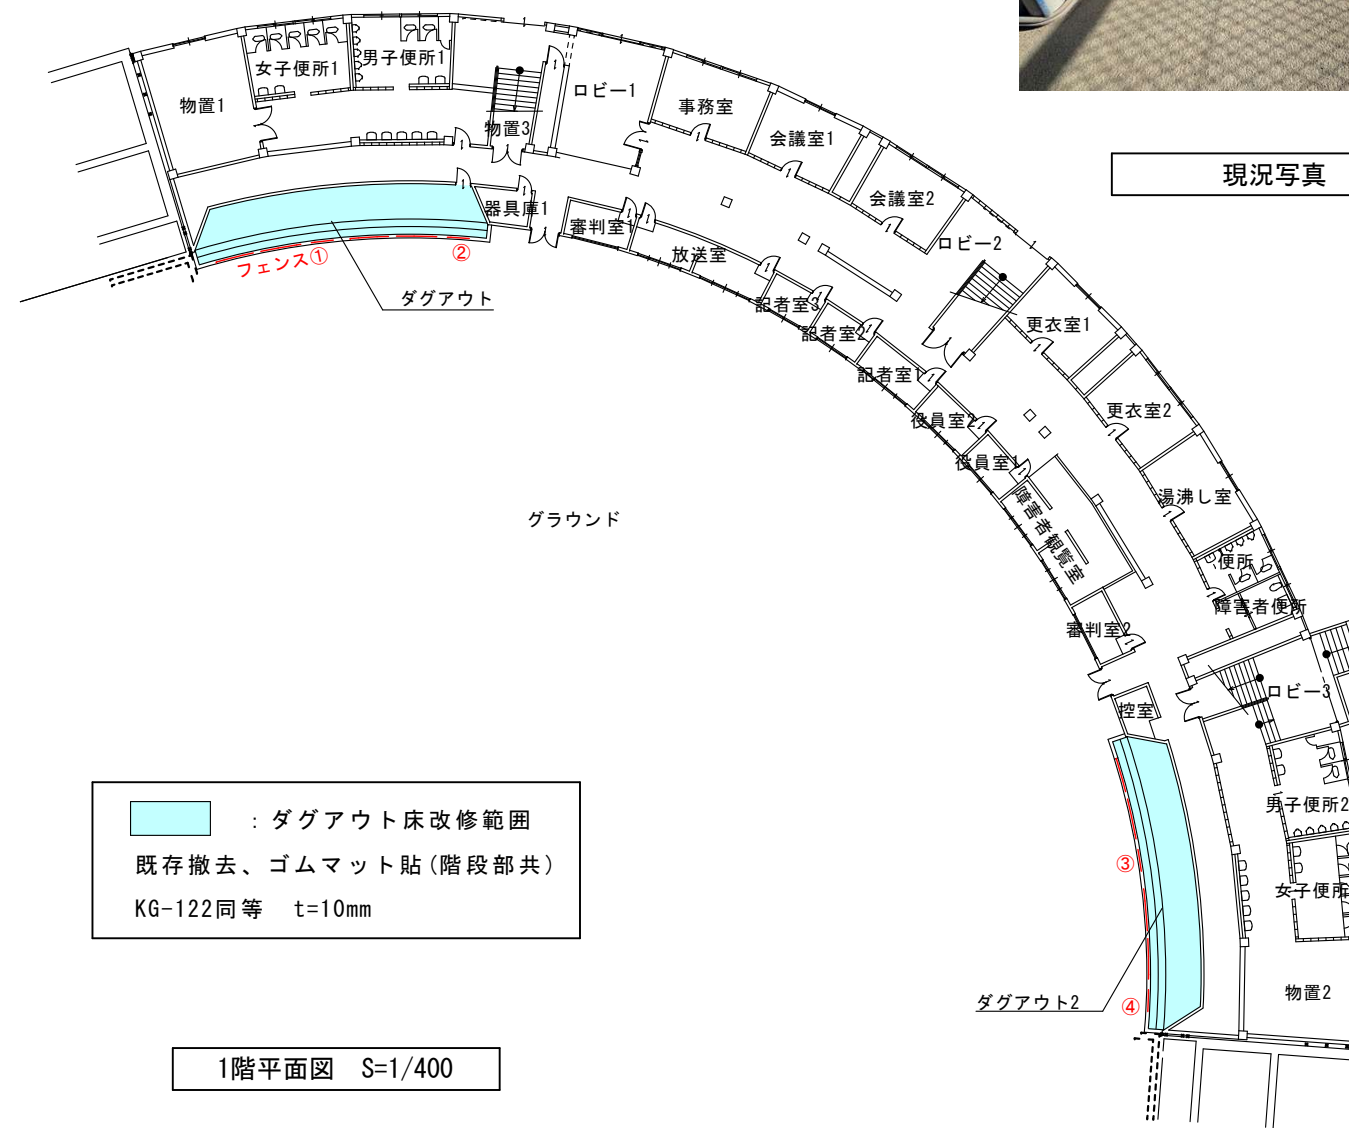


現況写真

□ : ダグアウト床改修範囲  
既存撤去、ゴムマット貼(階段部共)  
KG-122同等 t=10mm

1階平面図 S=1/400

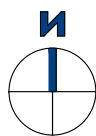

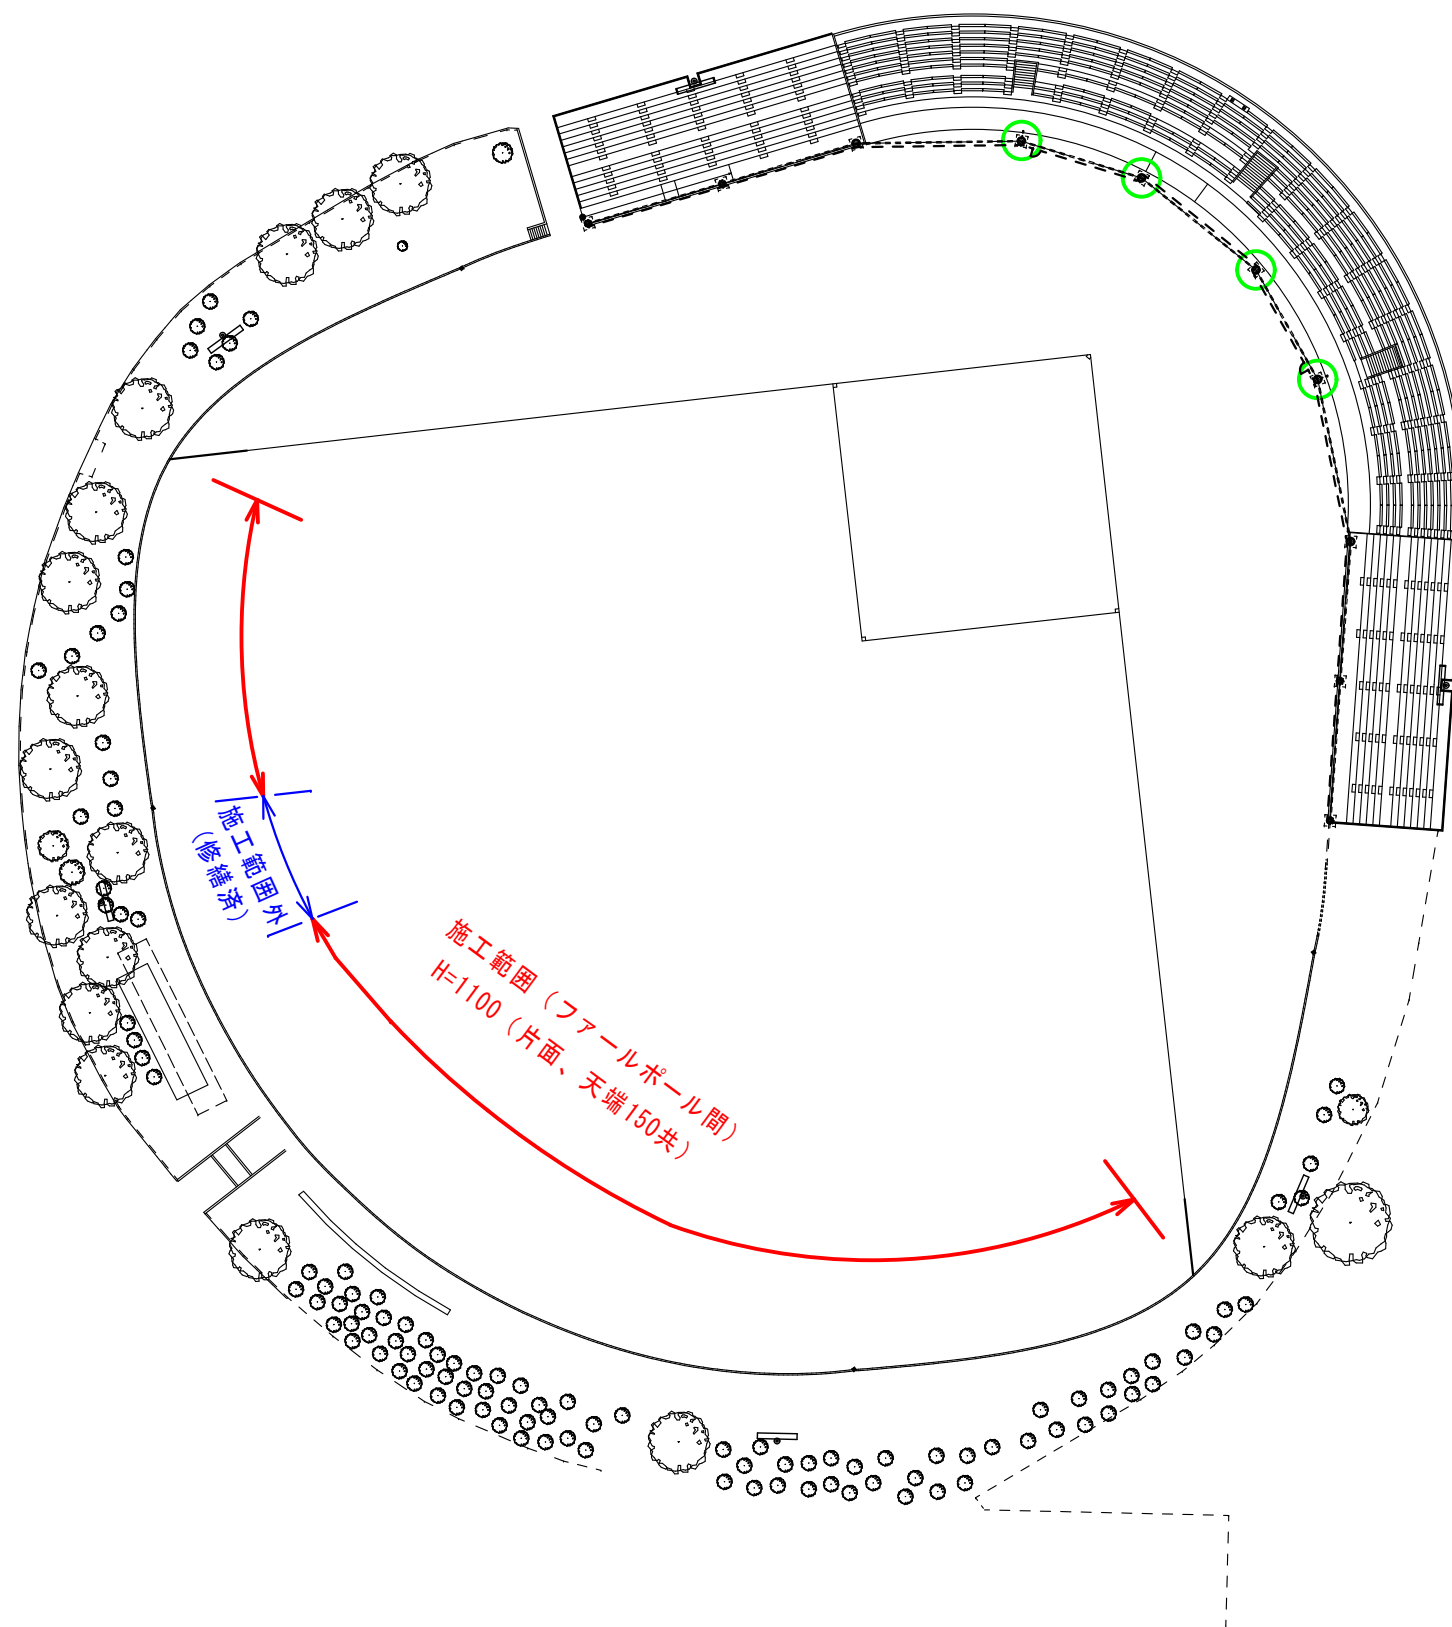

○：バックネット支柱パット更新  
既存撤去・新設 × 4本  
2070×1940・4枚  
250×250・4枚



バックネット支柱



外野フェンス



外野フェンス（修繕済部分）

外野フェンス改修  
既存下地補修  
超速硬化ウレタン塗膜仕上 t=2mm  
高圧洗浄、プライマー、トップコート共  
(ケレン・清掃・養生共)

全体平面図 S=1/800

現況写真