

凡 例

建 物

未

未とりこわし建物

危

危 険 建 物

借

借 用 建 物

屋外

屋外教育環境整備事業によるもの

建物以外の工作物

自

自転車置場

倉

倉 庫

吹

吹き抜けの渡り廊下

温

温 室

撲

相 撲 場

簡



簡易な小規模構造物

社

社会体育施設



動

動物小屋

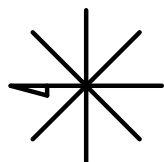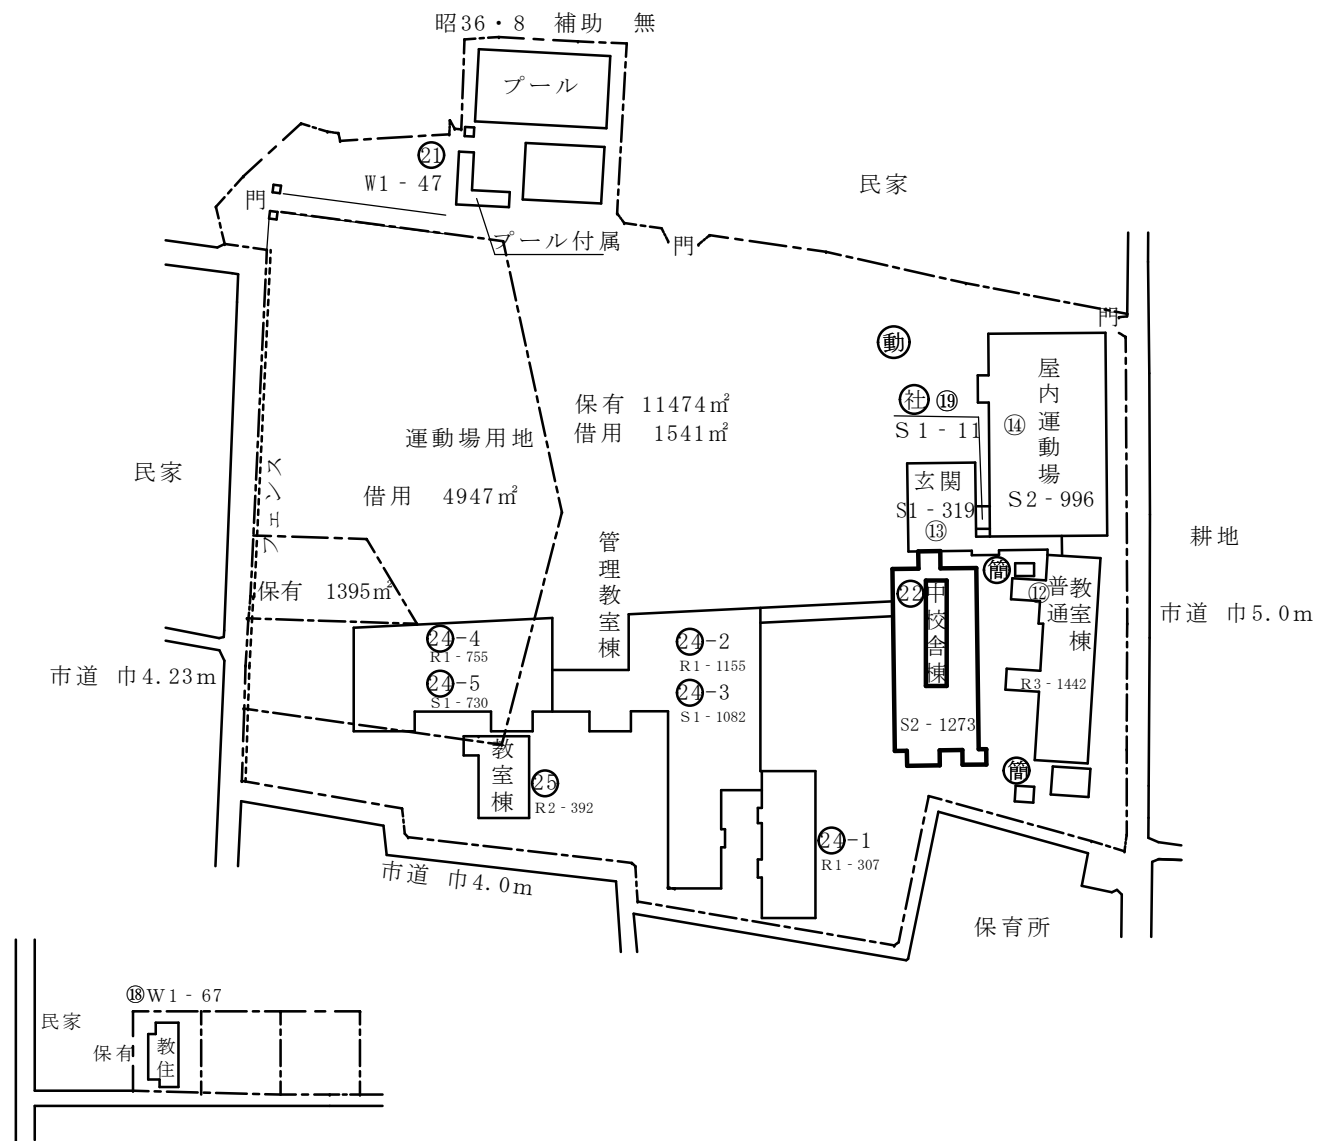



(北に矢印を付す)

令和8年度 伊那東小学校 トイレ改修工事 実施設計業務委託

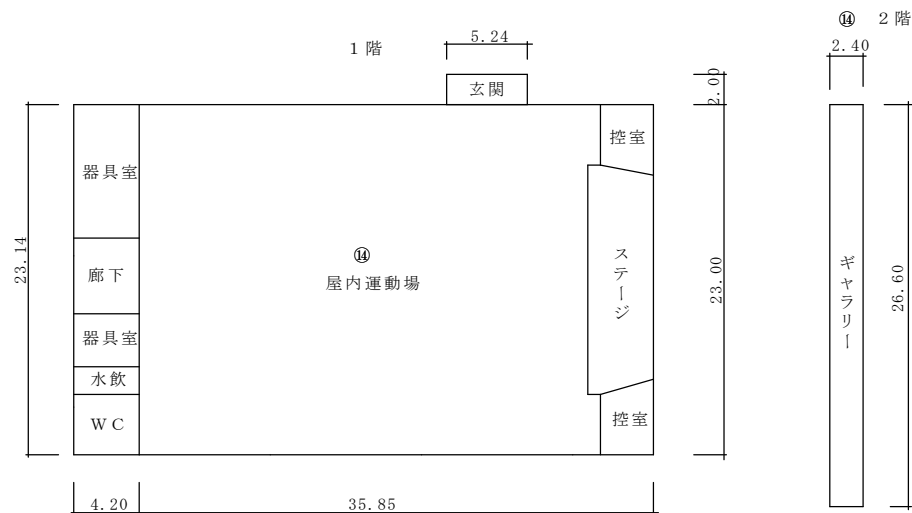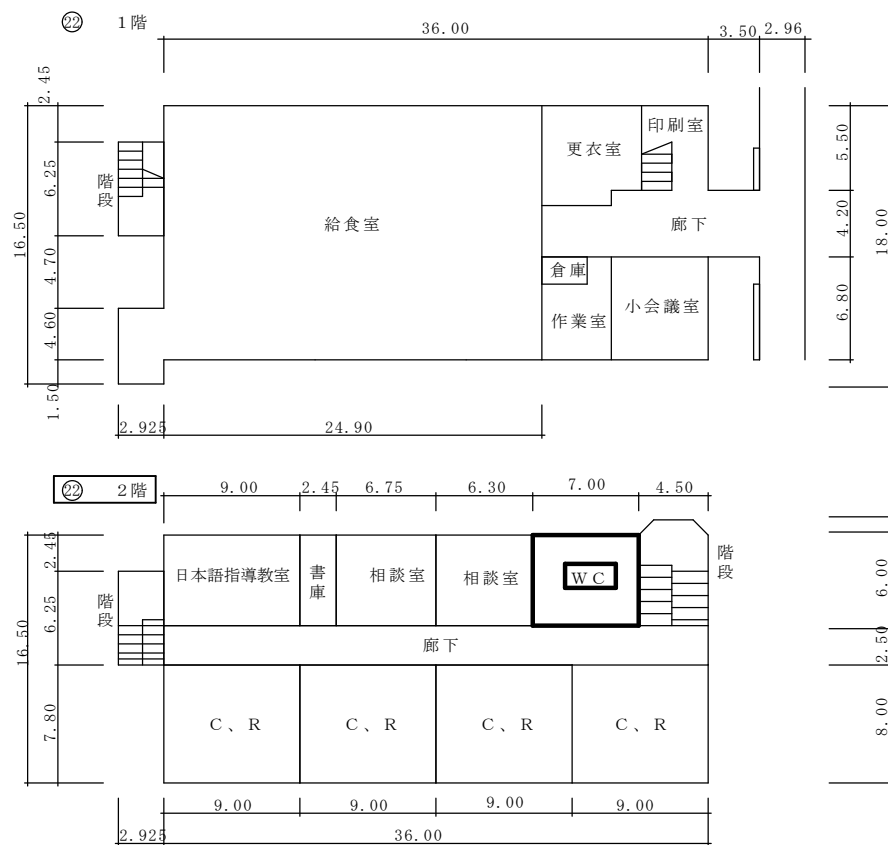


プール専用付属室 4 7 m²
給食室 4 2 5 m²
社会体育施設 1 1 m²


令和 8 年 度 伊 那 東 小 学 校 ト イ レ 改 修 工 事 実 施 設 計 業 務 委 託

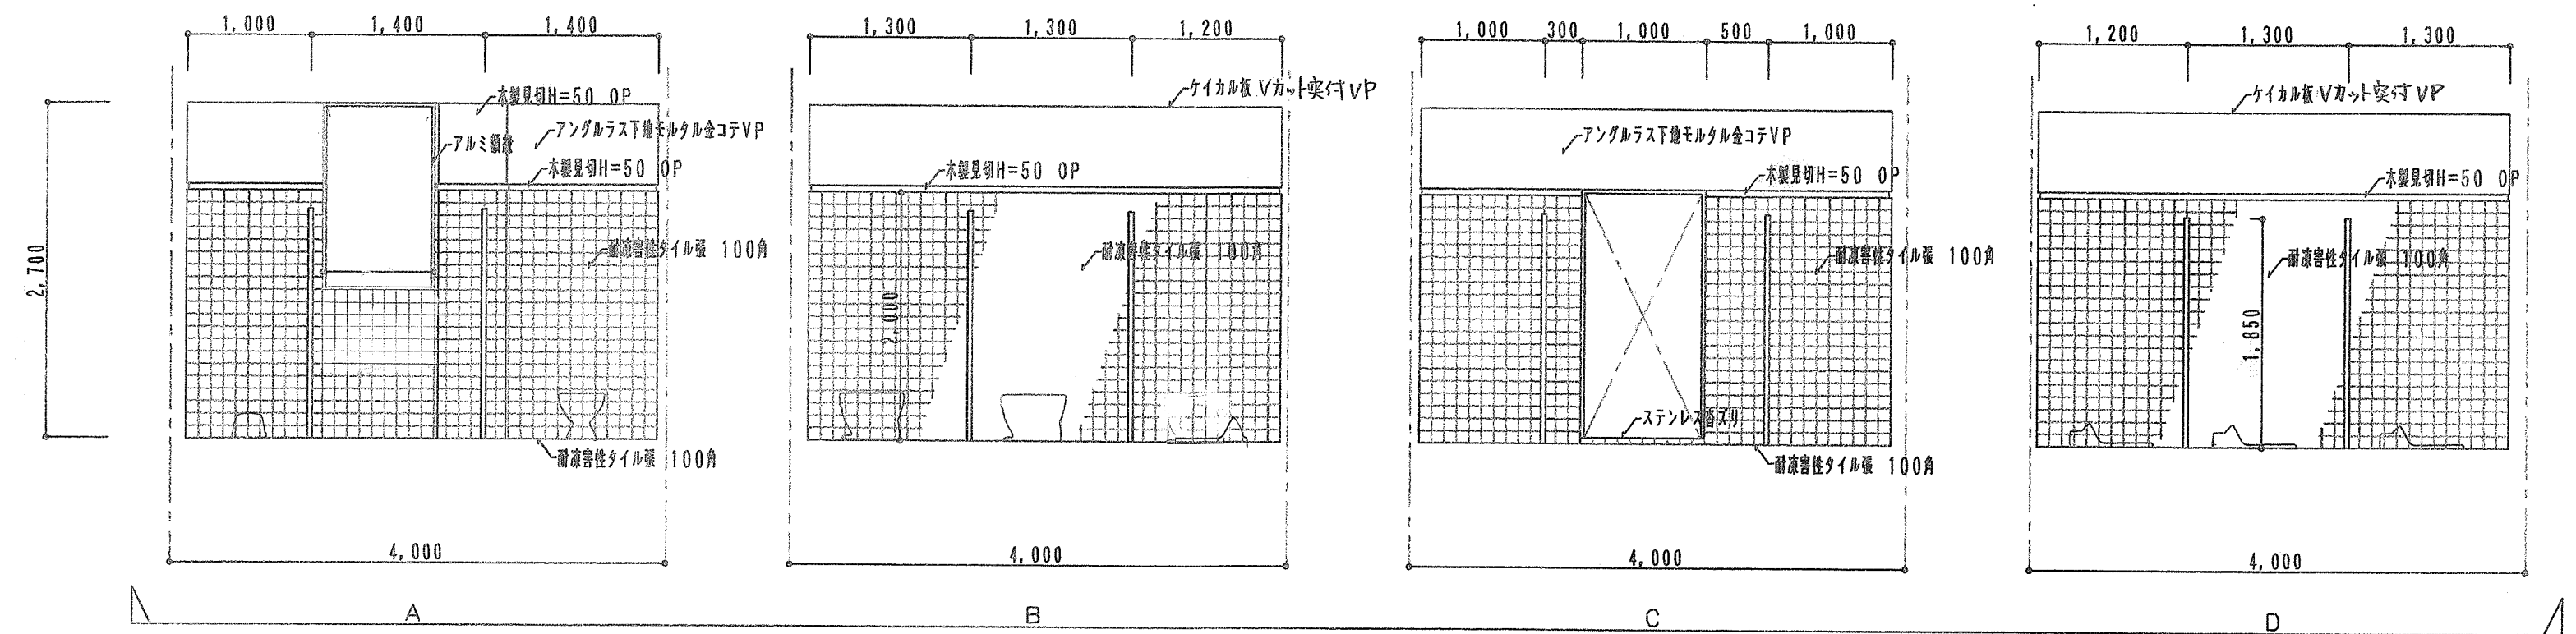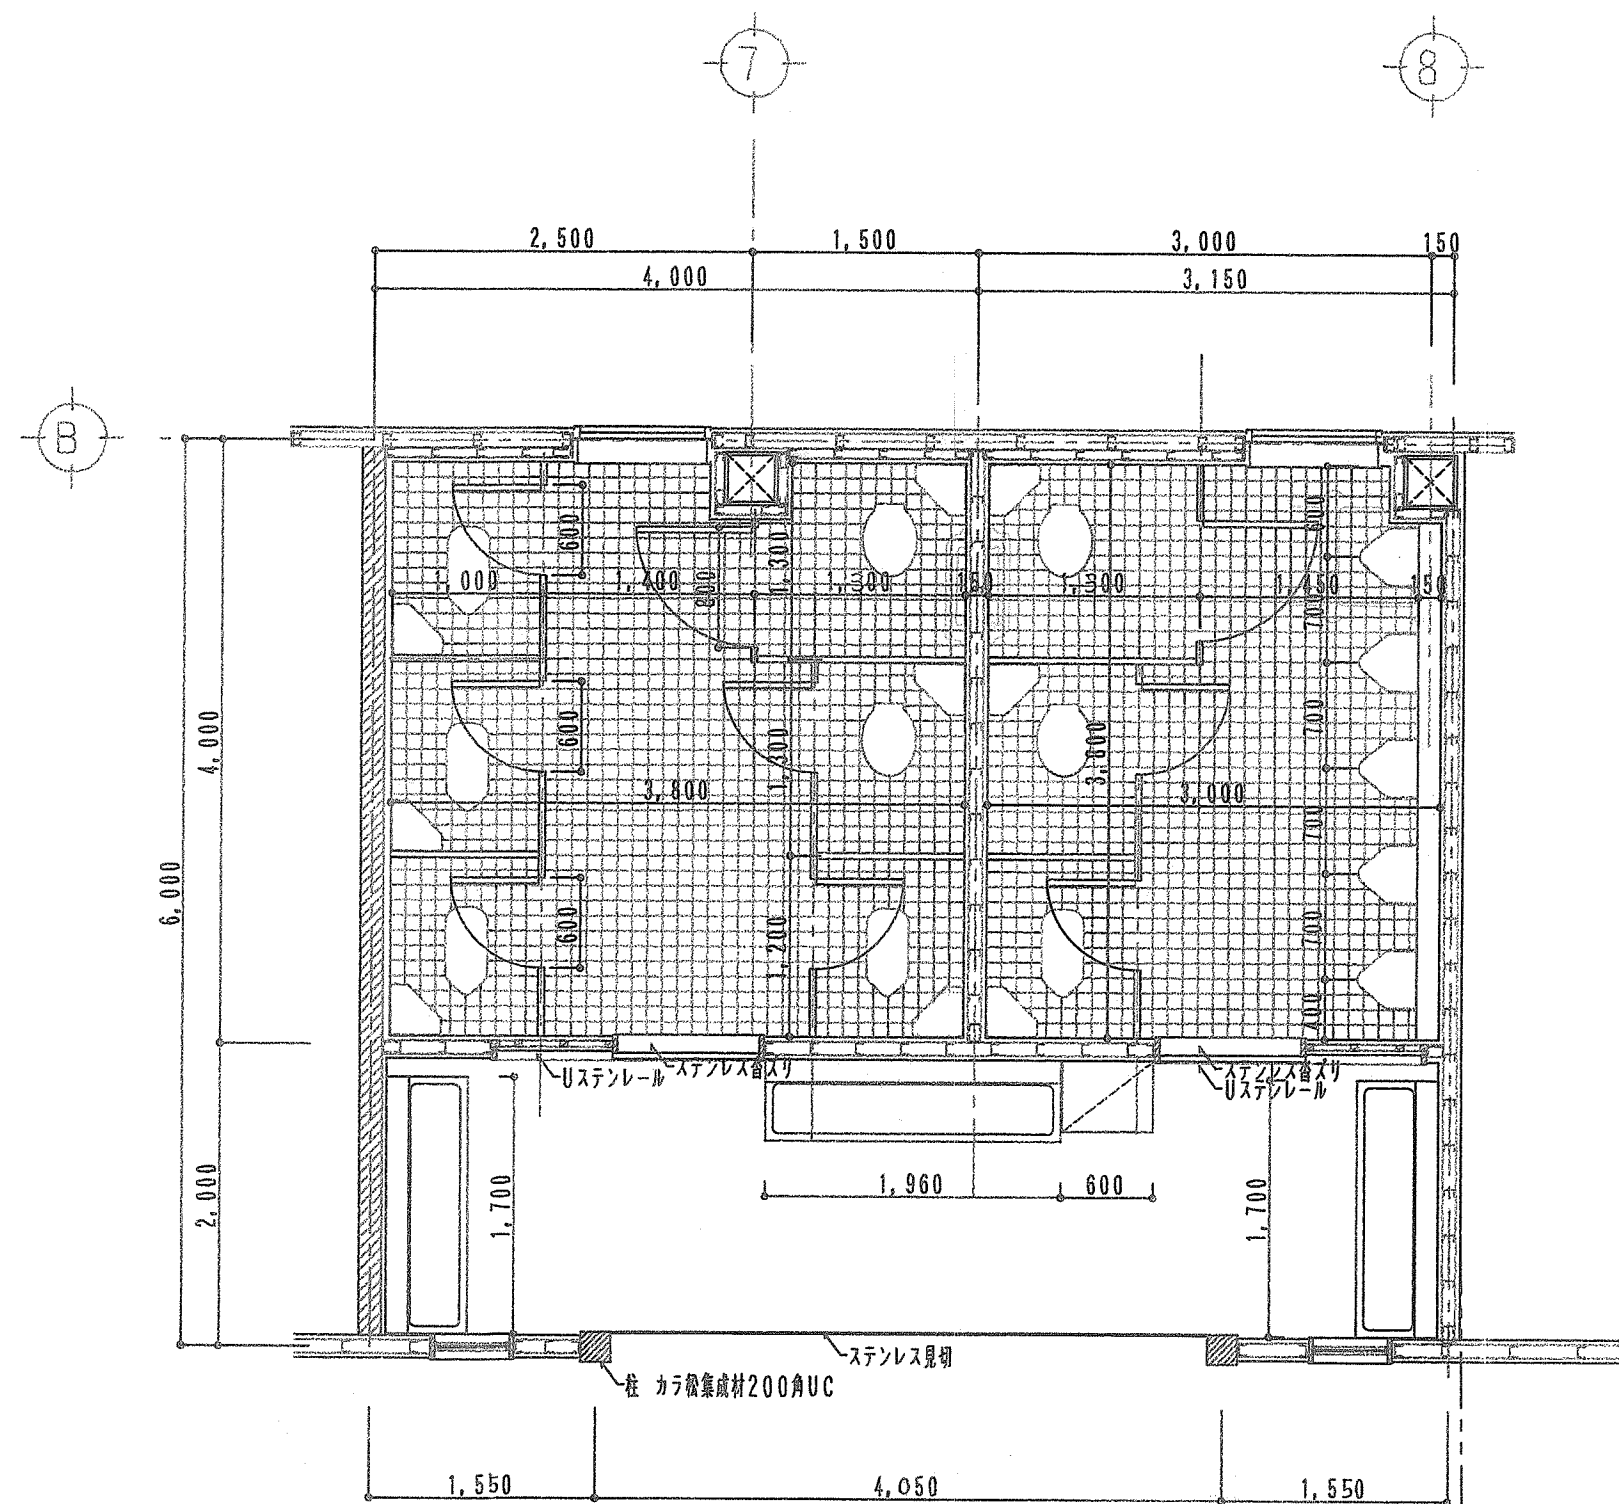


女子便所

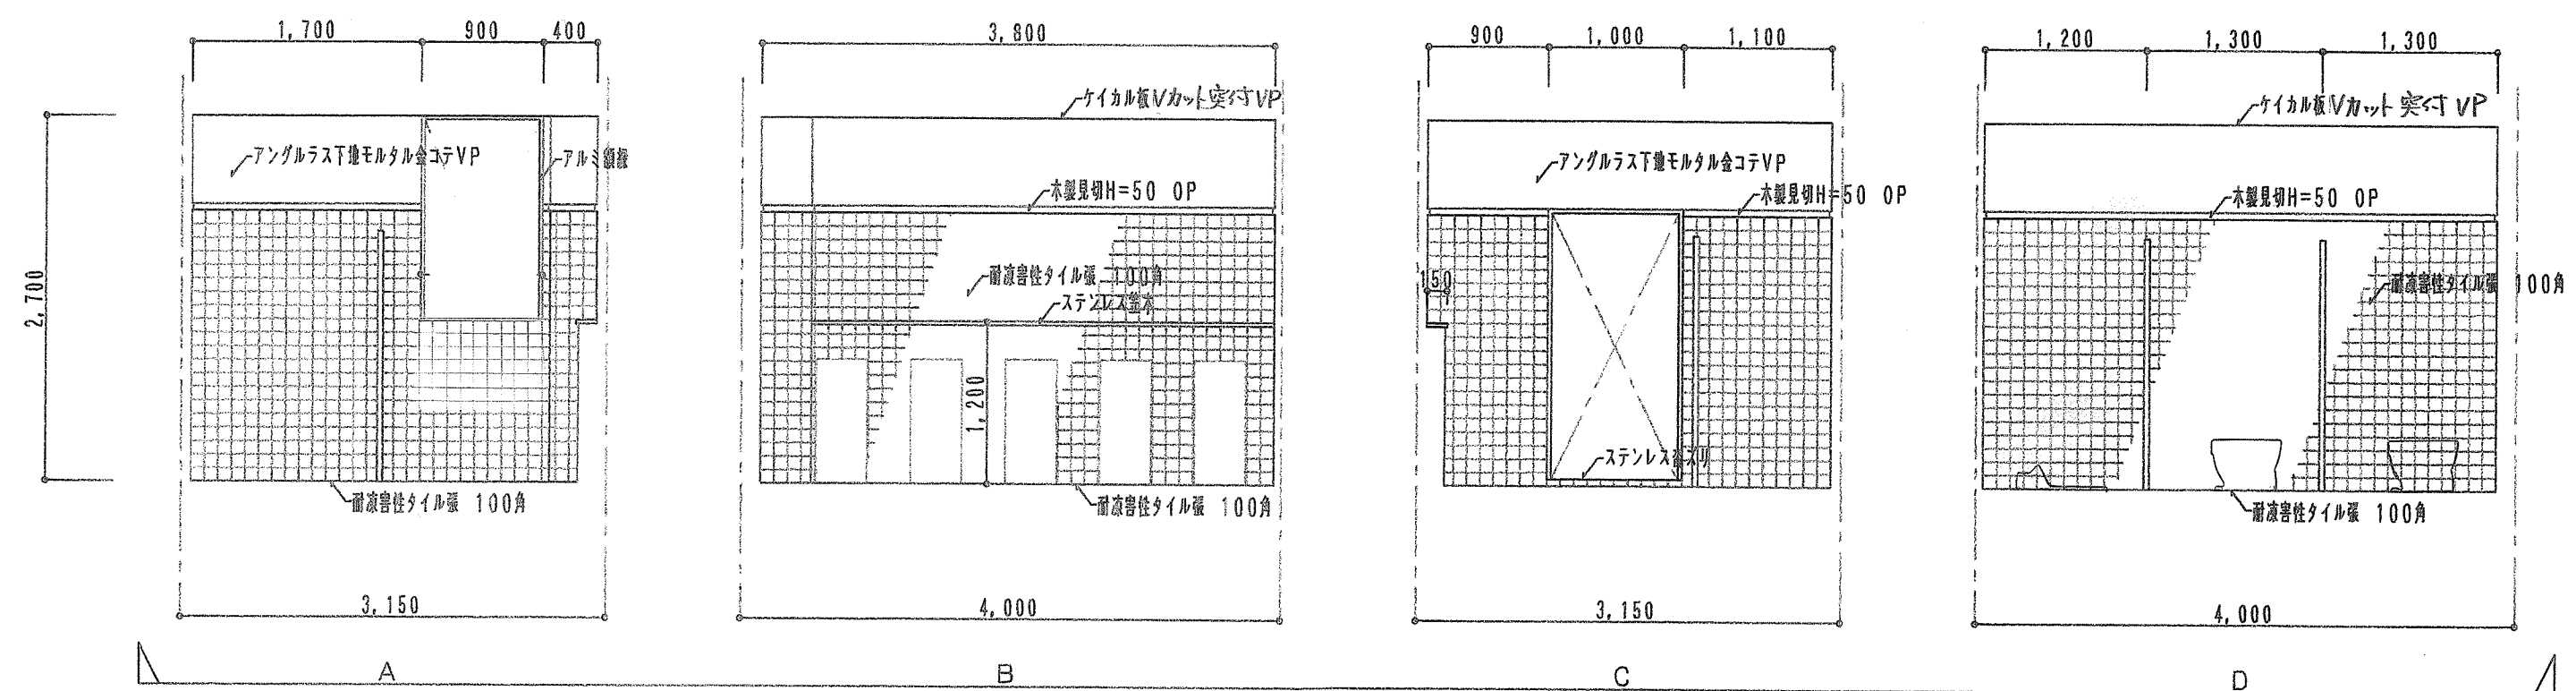

男子便所

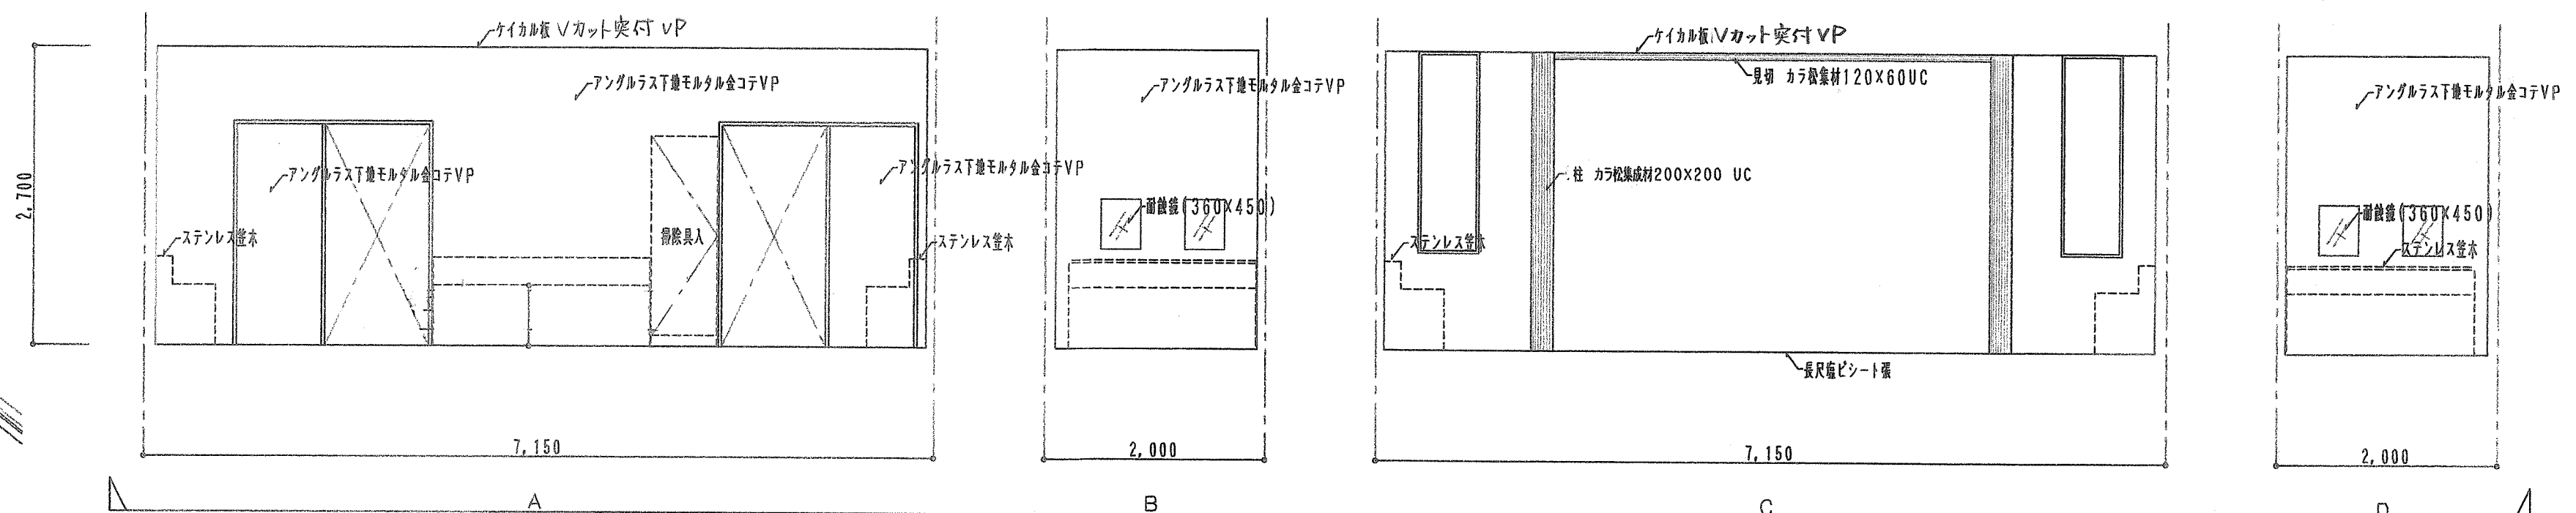

手洗所・水飲場

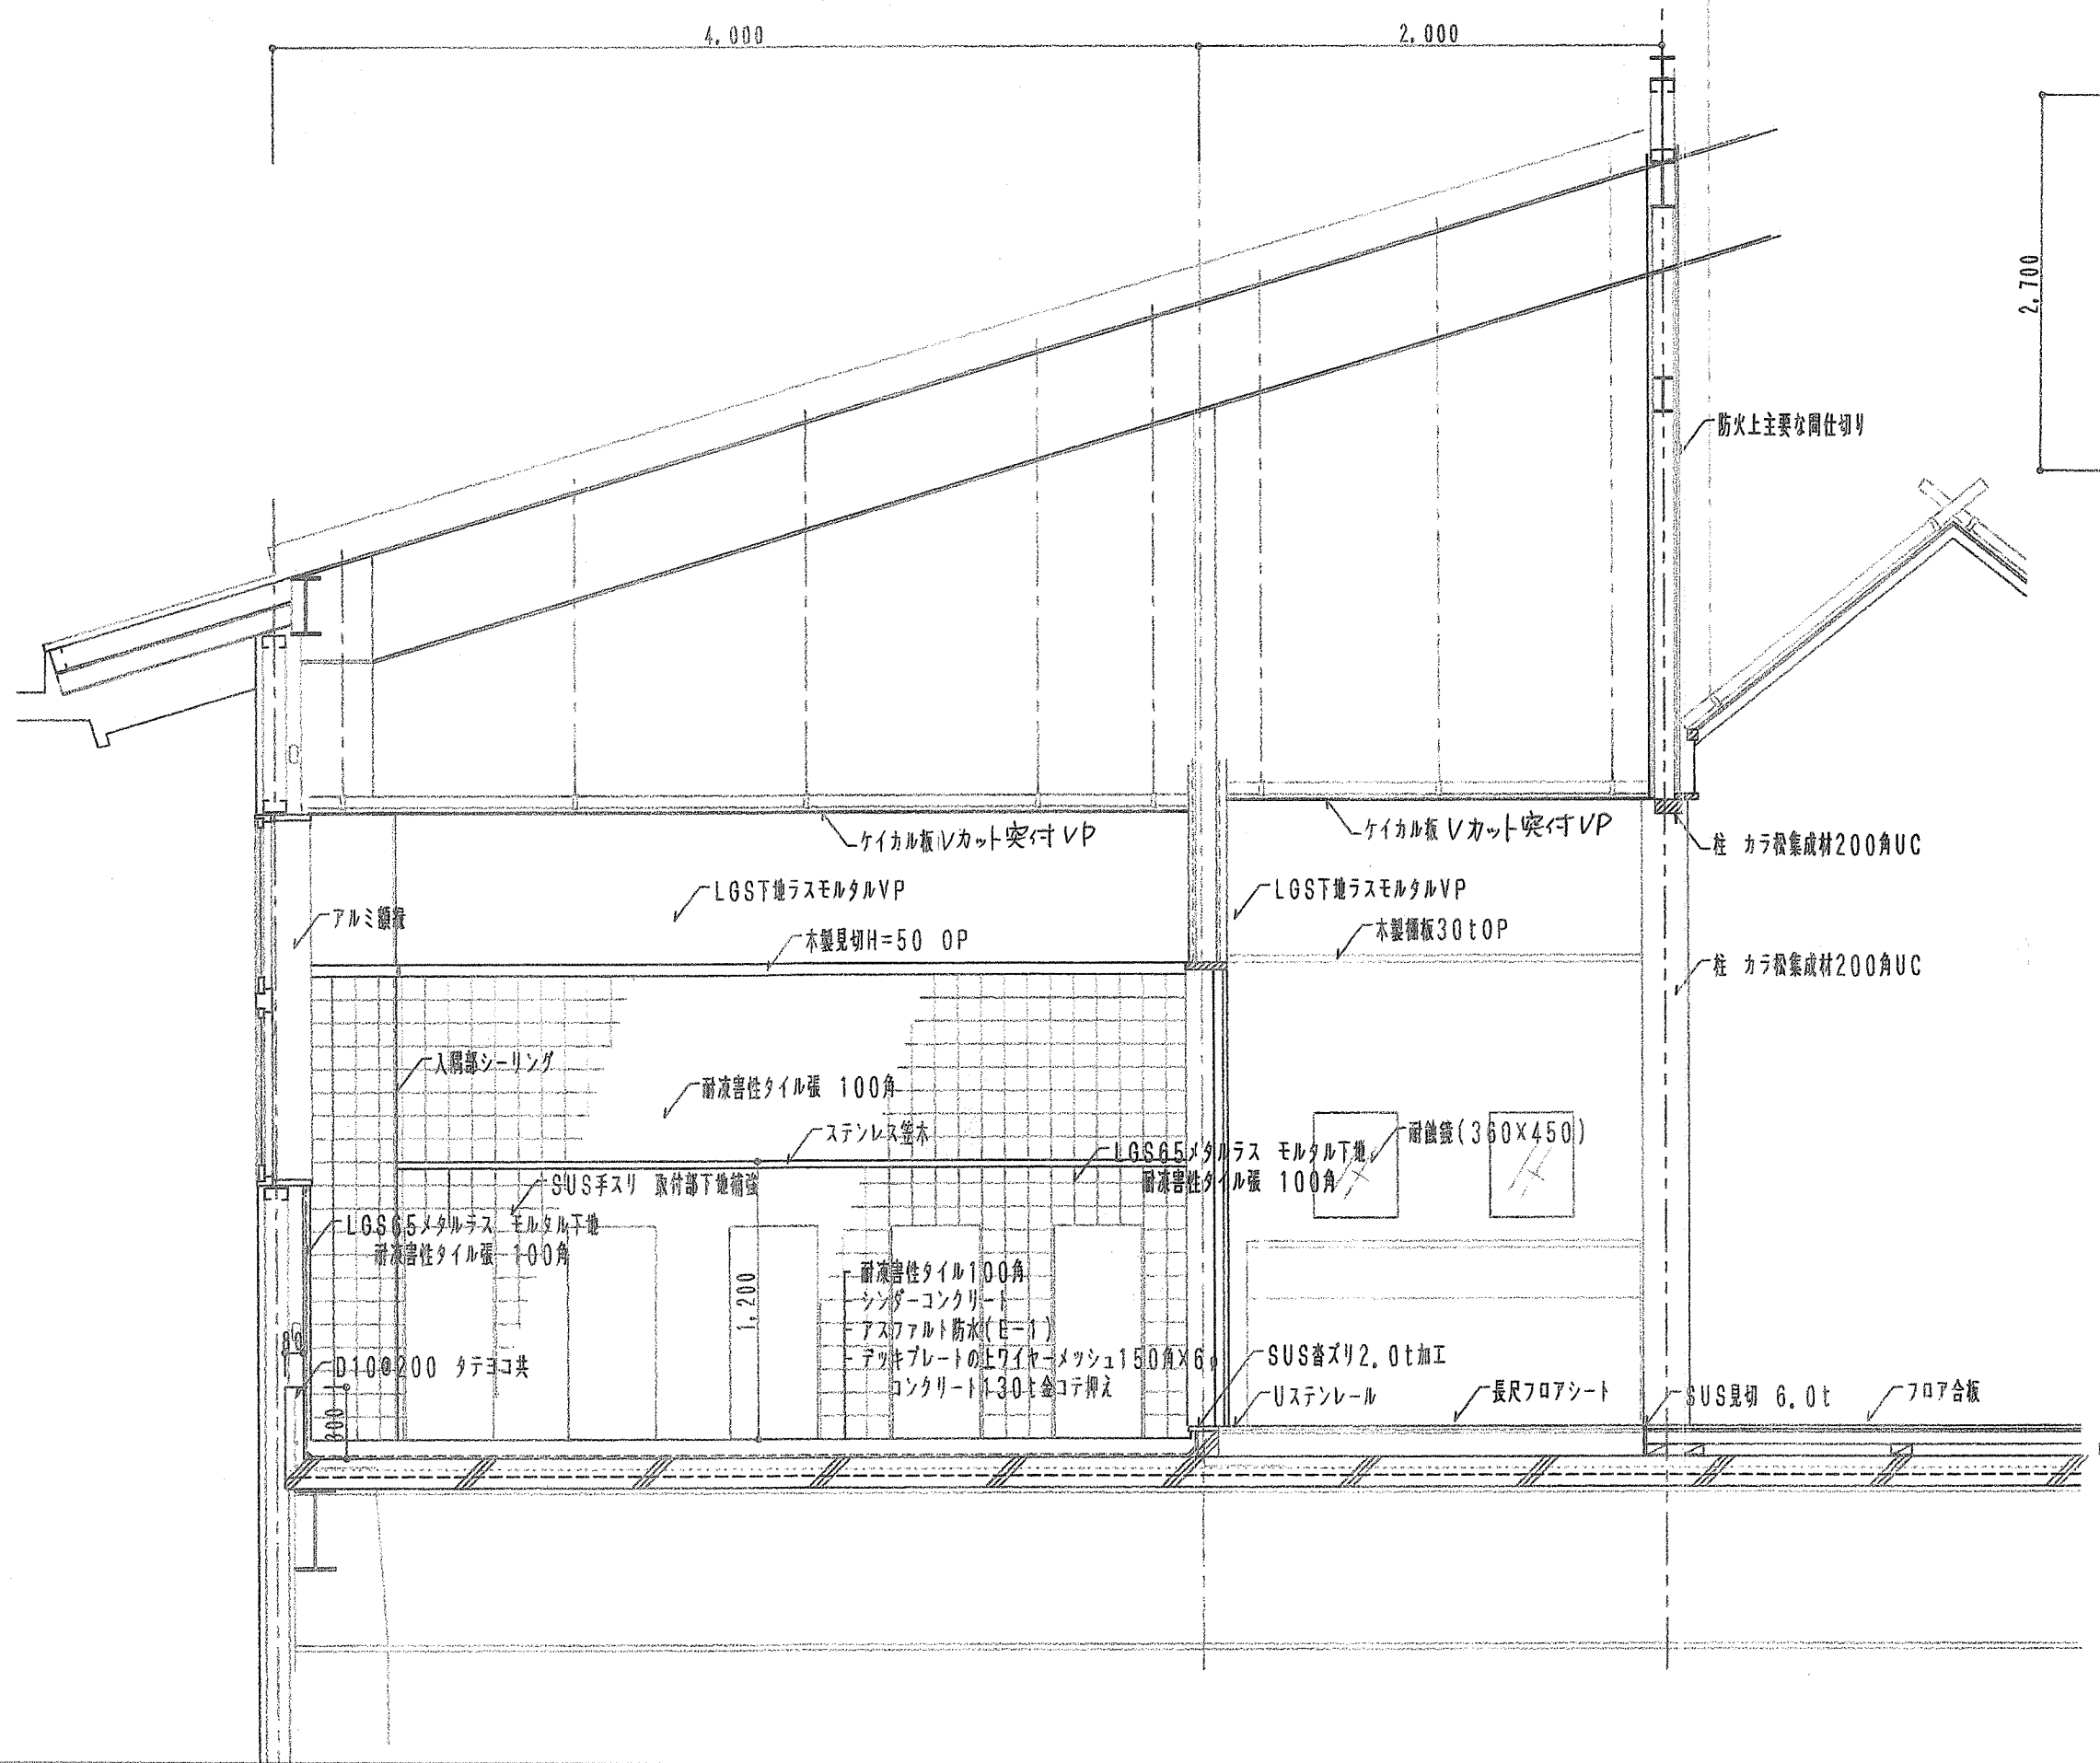

ADDRESS

DATE

年 月 日

JOB NAME

平成10年度 伊那郡小学校 校舎増築・給食室棟改築 工事設計図

SHEET TITLE

2階便所平面断面詳細・2階便所展開図

SCALE 5 10 20 30 50 100 200 300 500 600

株式会社 匠建築事務所

長野県伊那市大字伊那287-4
〒396 TEL (0265) 78-5332
一級建築士登録 第94961号
第102305号 小平 勝 美

SHEET NO. 32