



北面

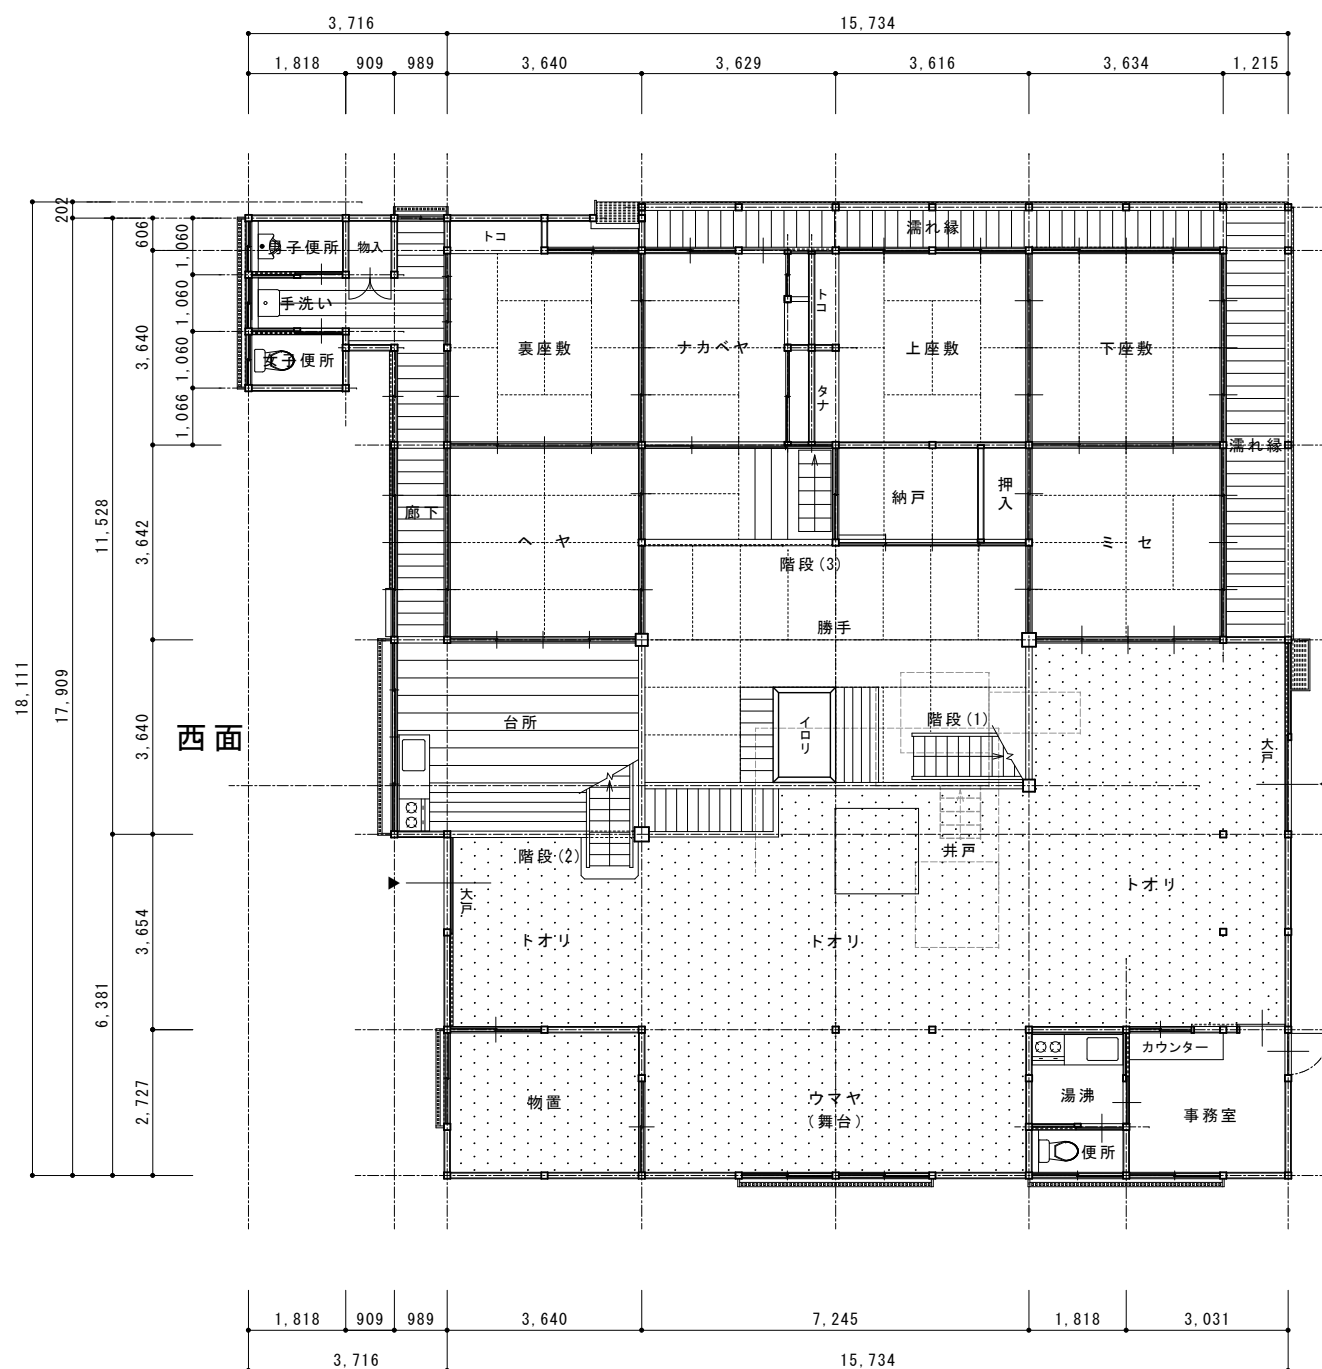



南面

1階平面図 1:100



東面
(正面)

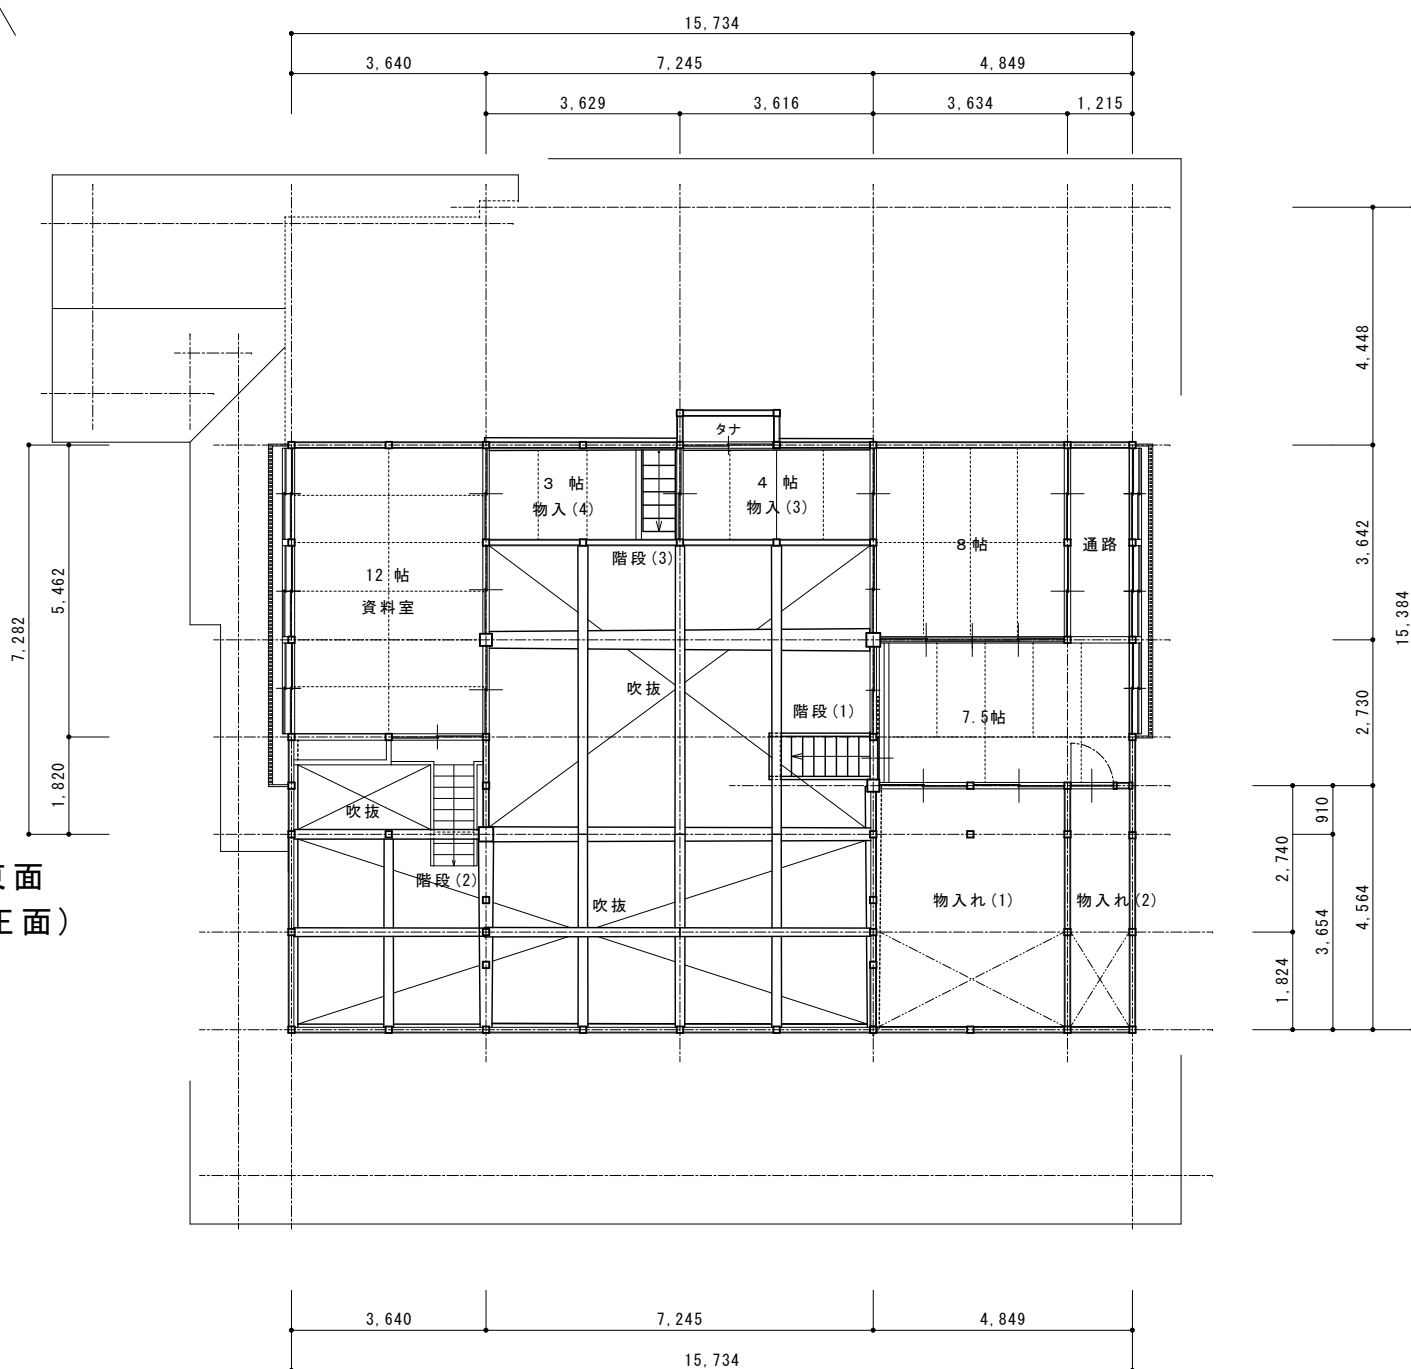

2階平面図 1:100

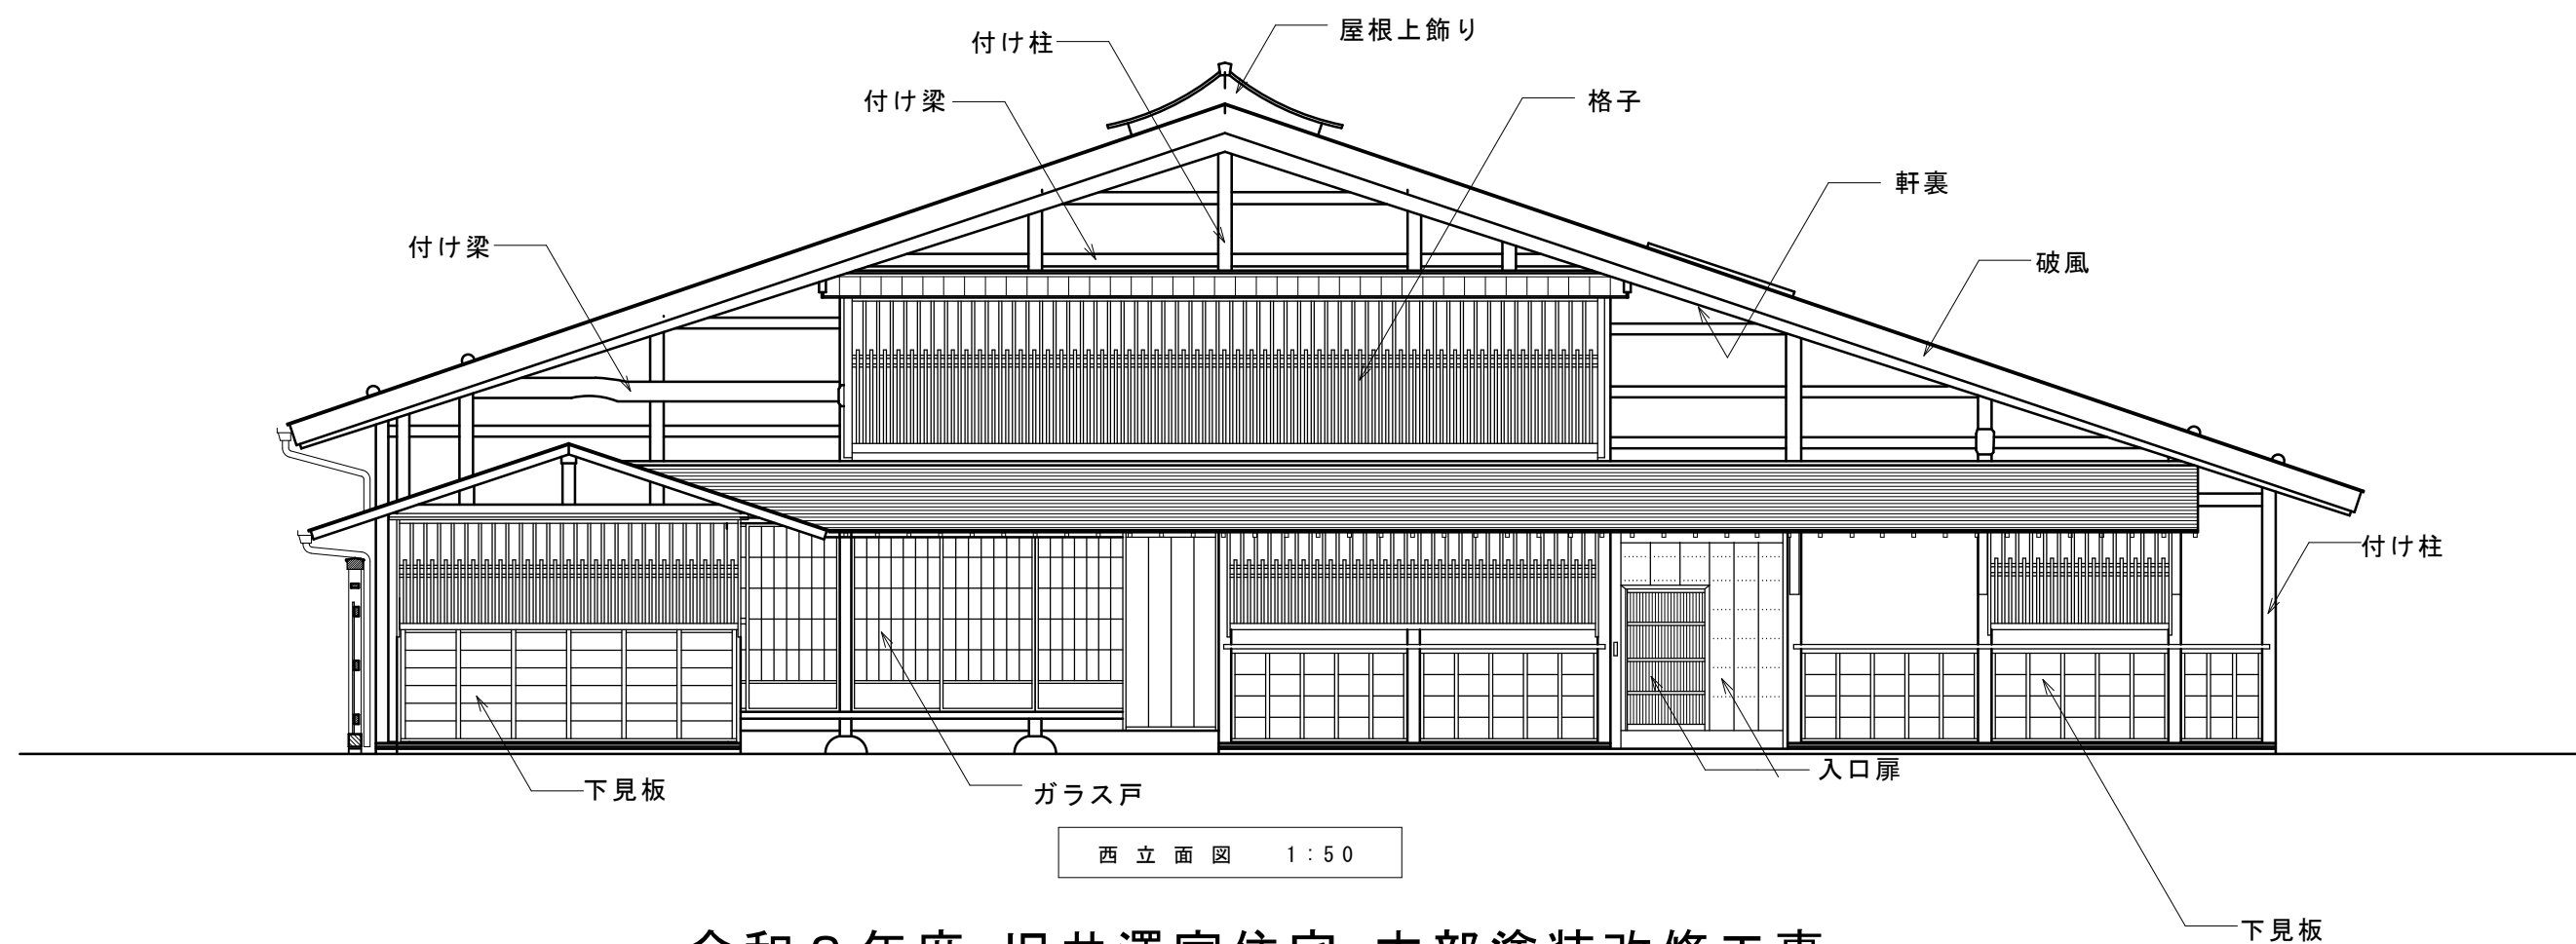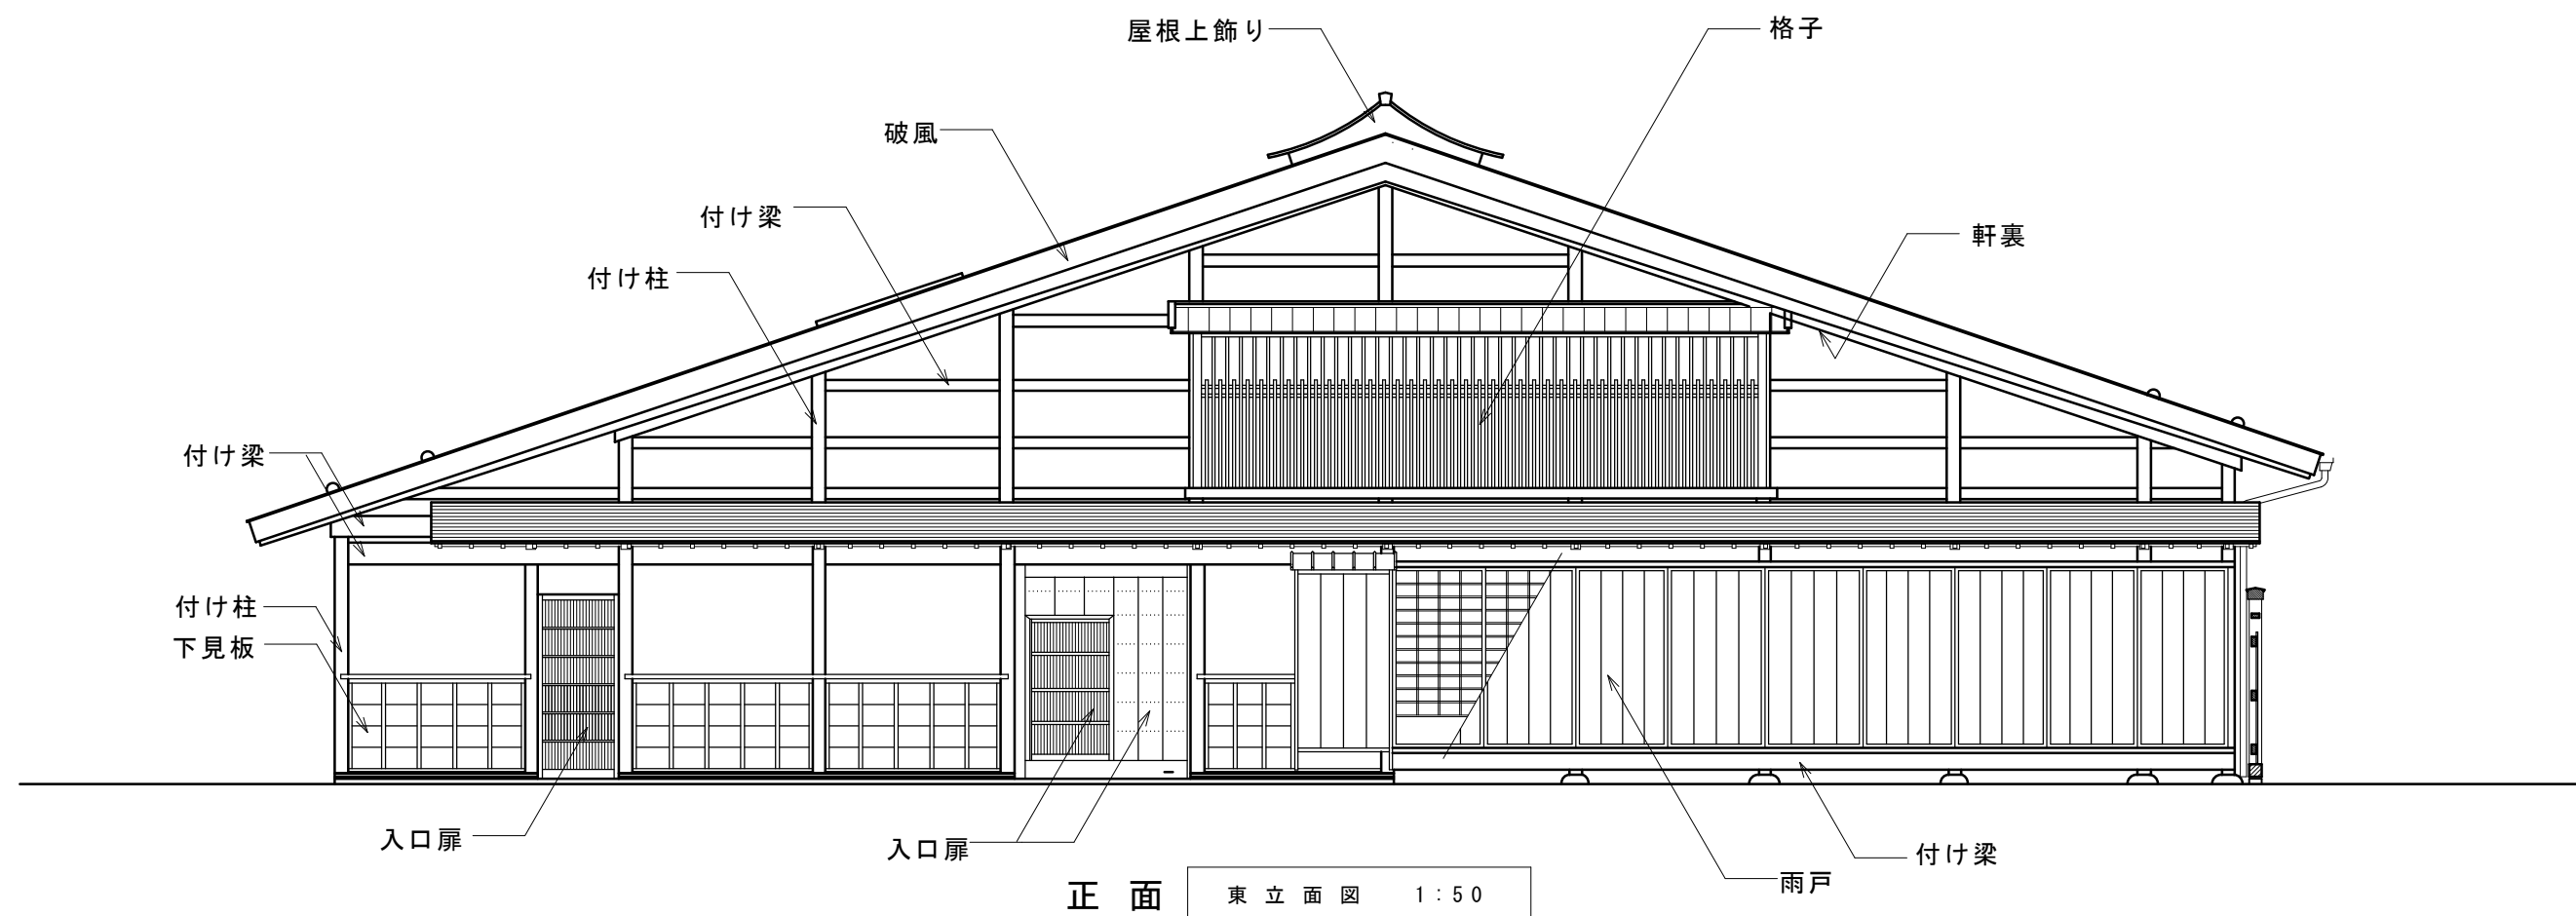

令和8年度 旧井澤家住宅 木部塗装改修工事

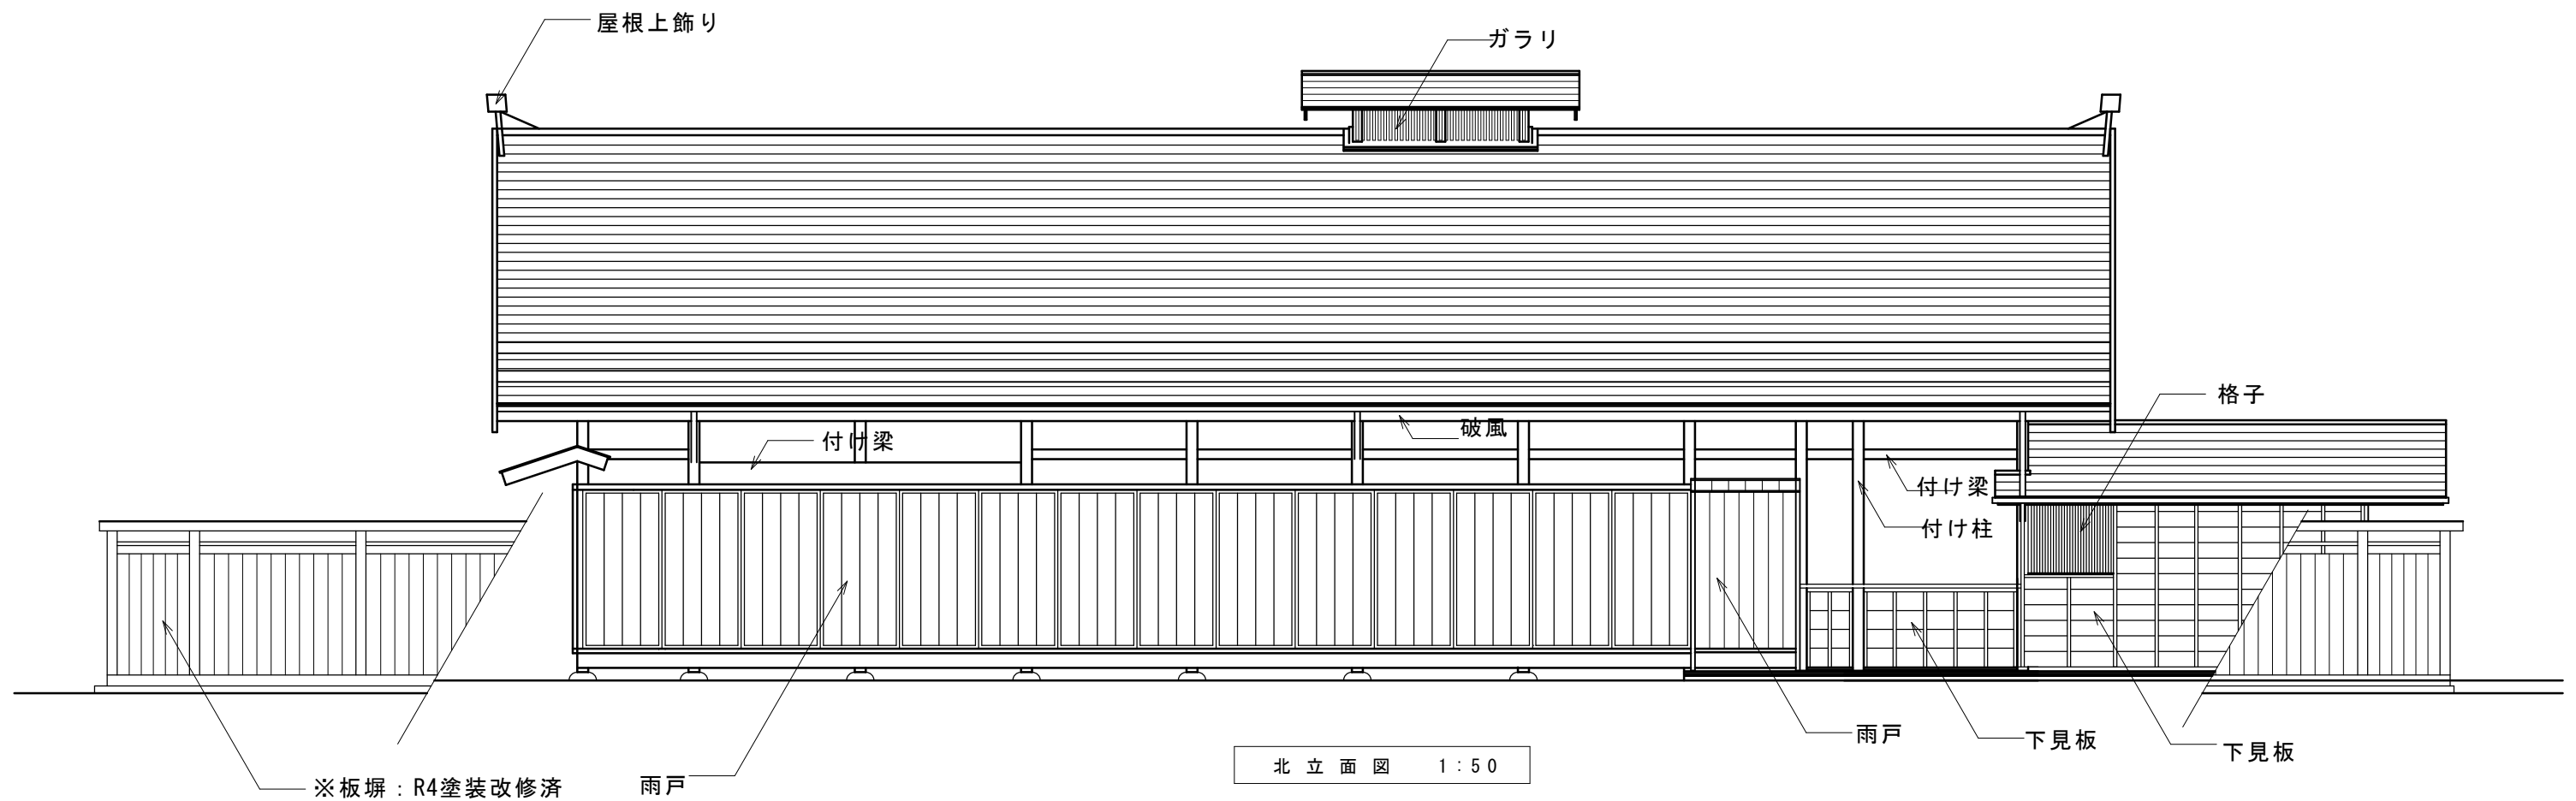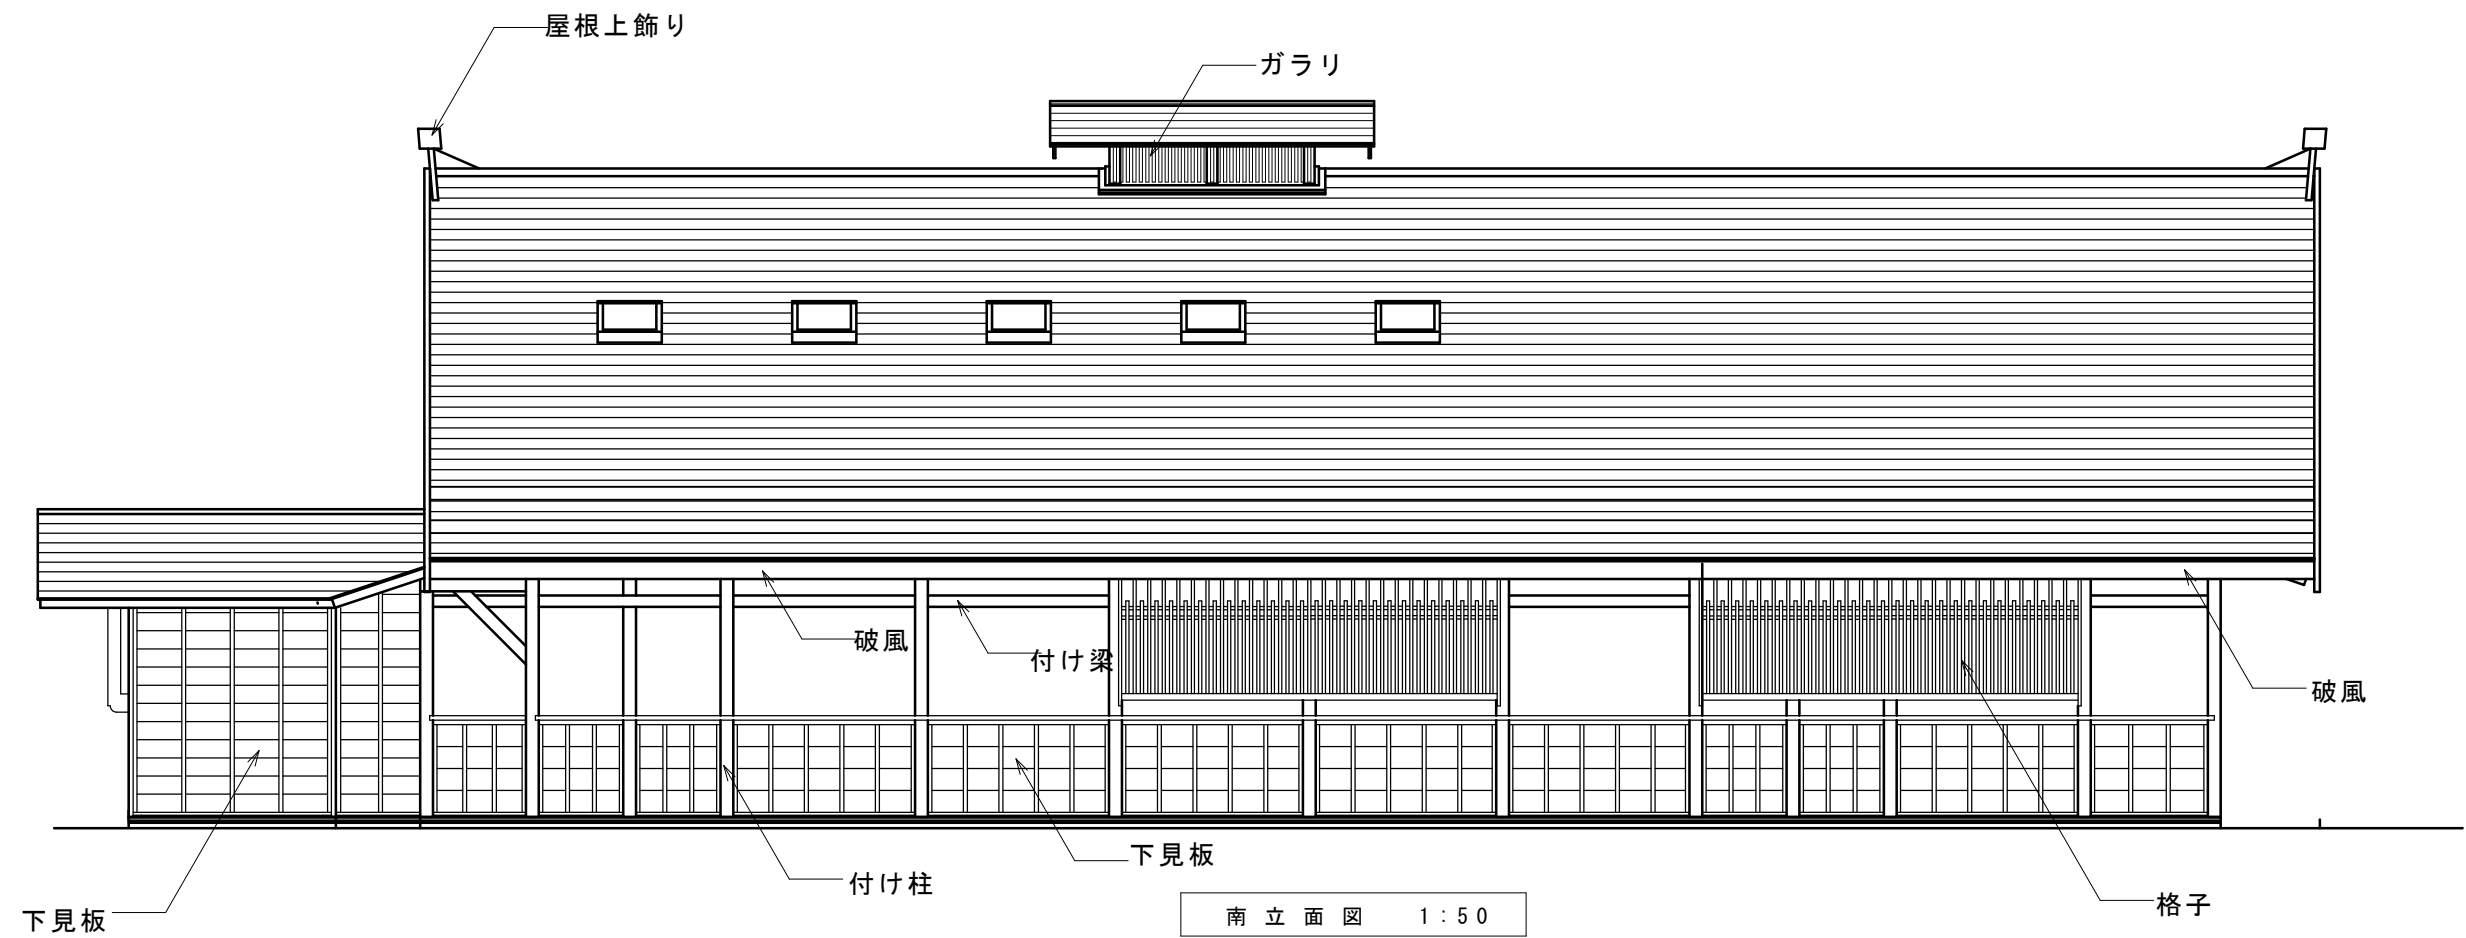

令和8年度 旧井澤家住宅 木部塗装改修工事