
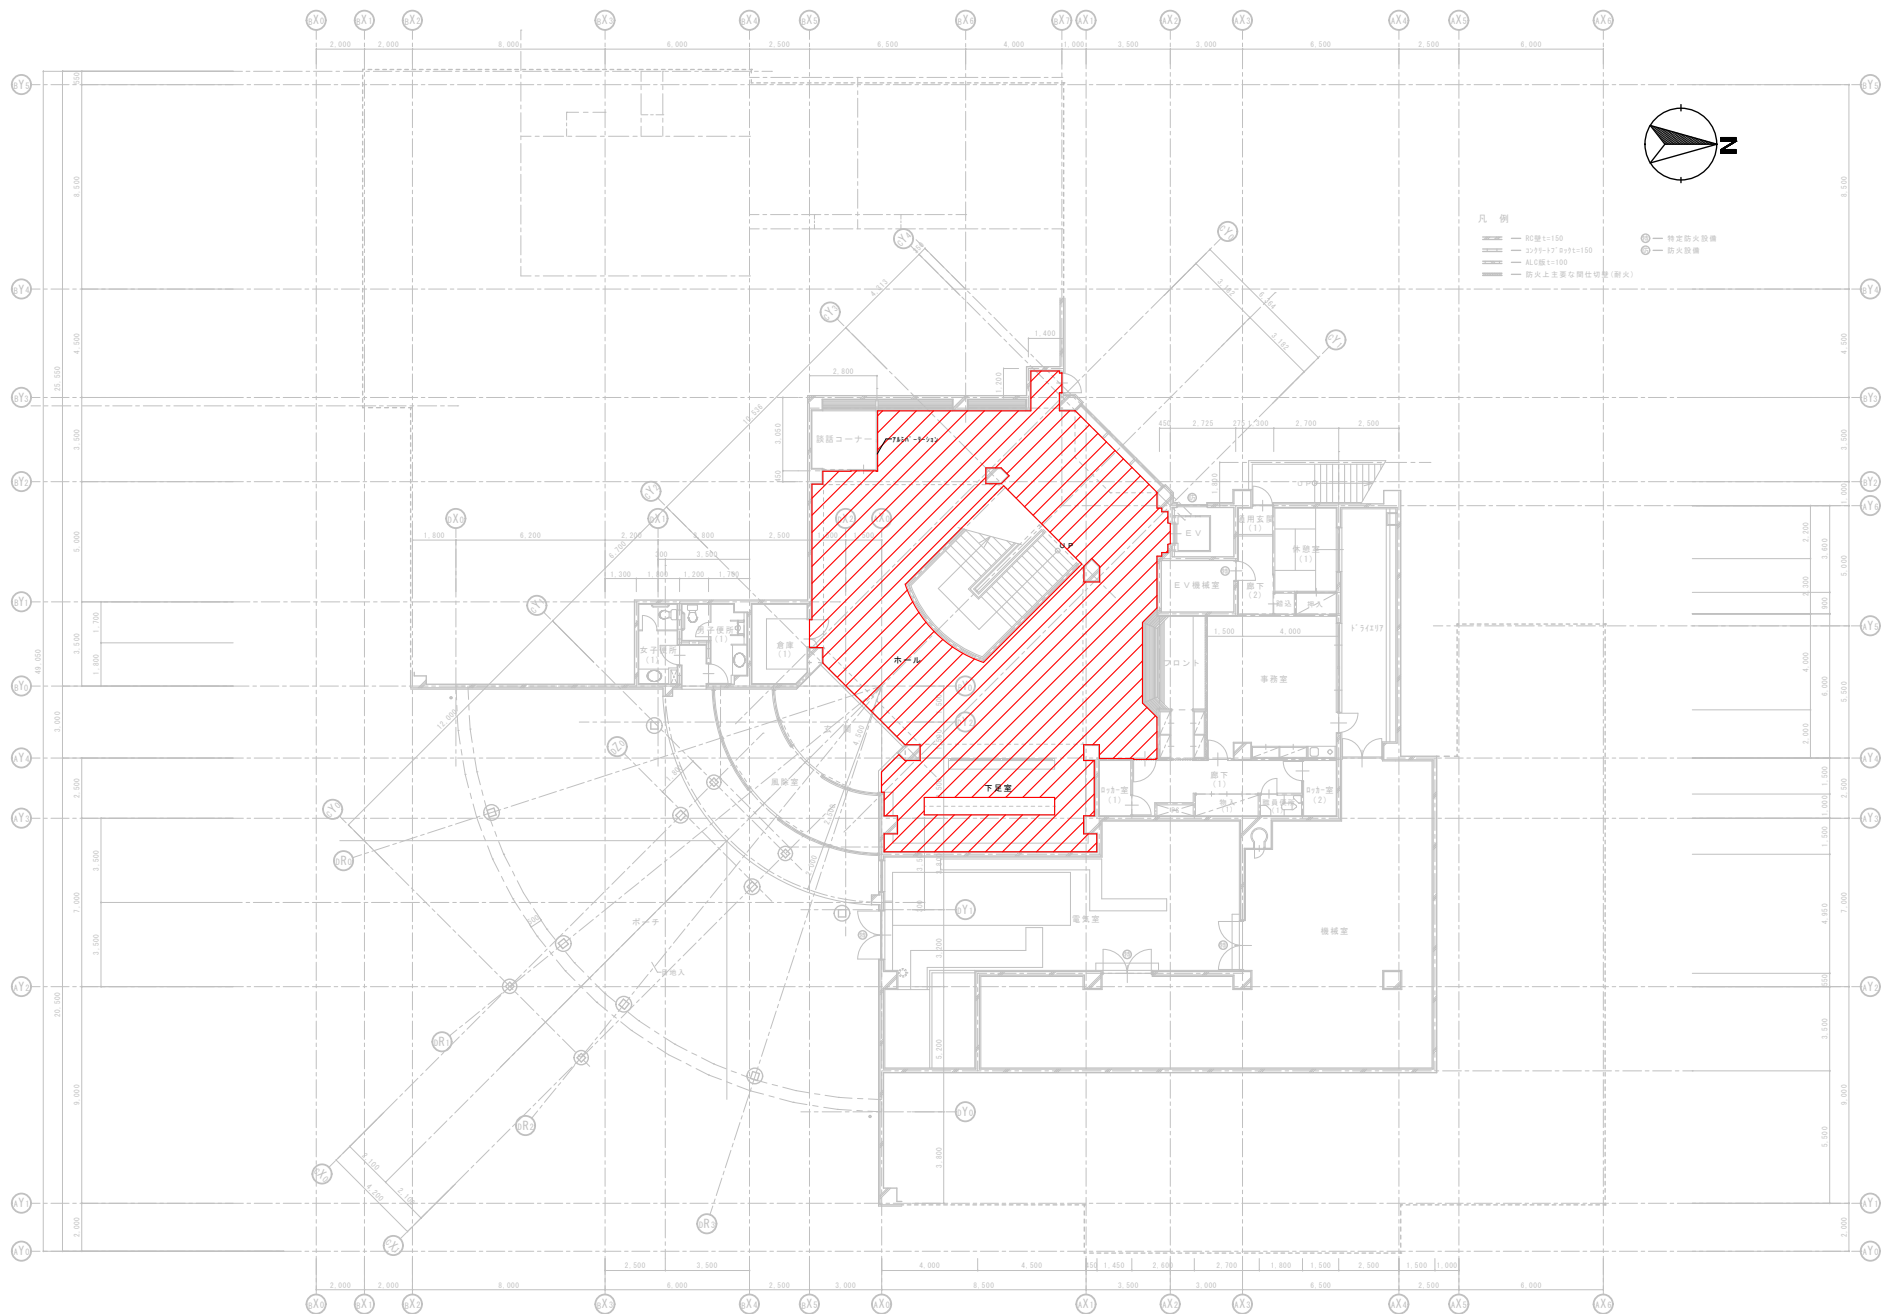


- 凡 例
- 和室t=150
 - 2250-17' 2250t=150
 - ALC壁t=100
 - 防火上必要な開口部 (耐火)
 - 特定防火設備
 - 防火設備

・・・カーペット施工範囲

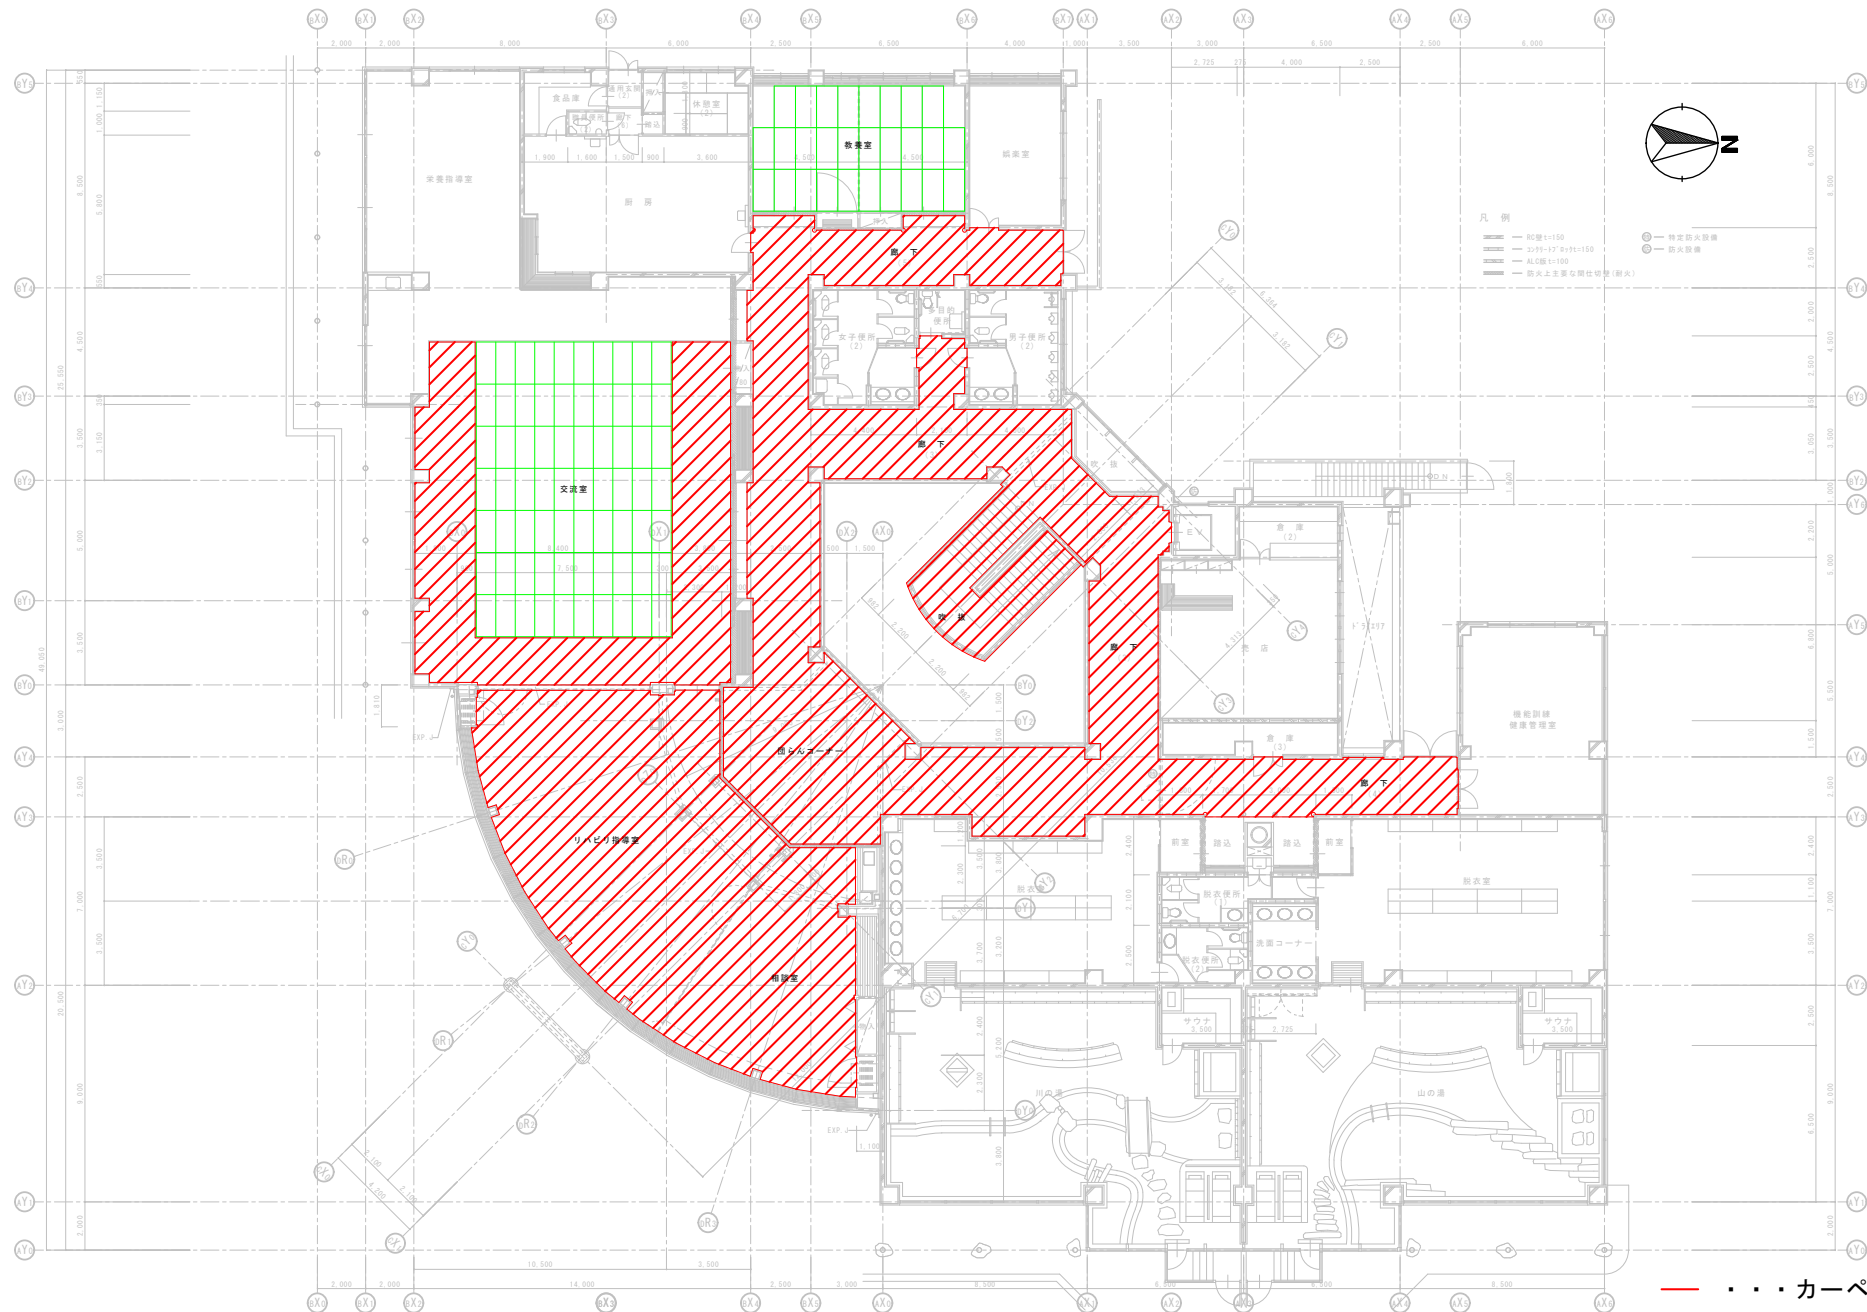

— . . . カーペット施工範囲
— . . . 畳施工範囲