


令和8年度 舗装維持工事 市道 ハツ手2号線ほか

位置図

箕輪町

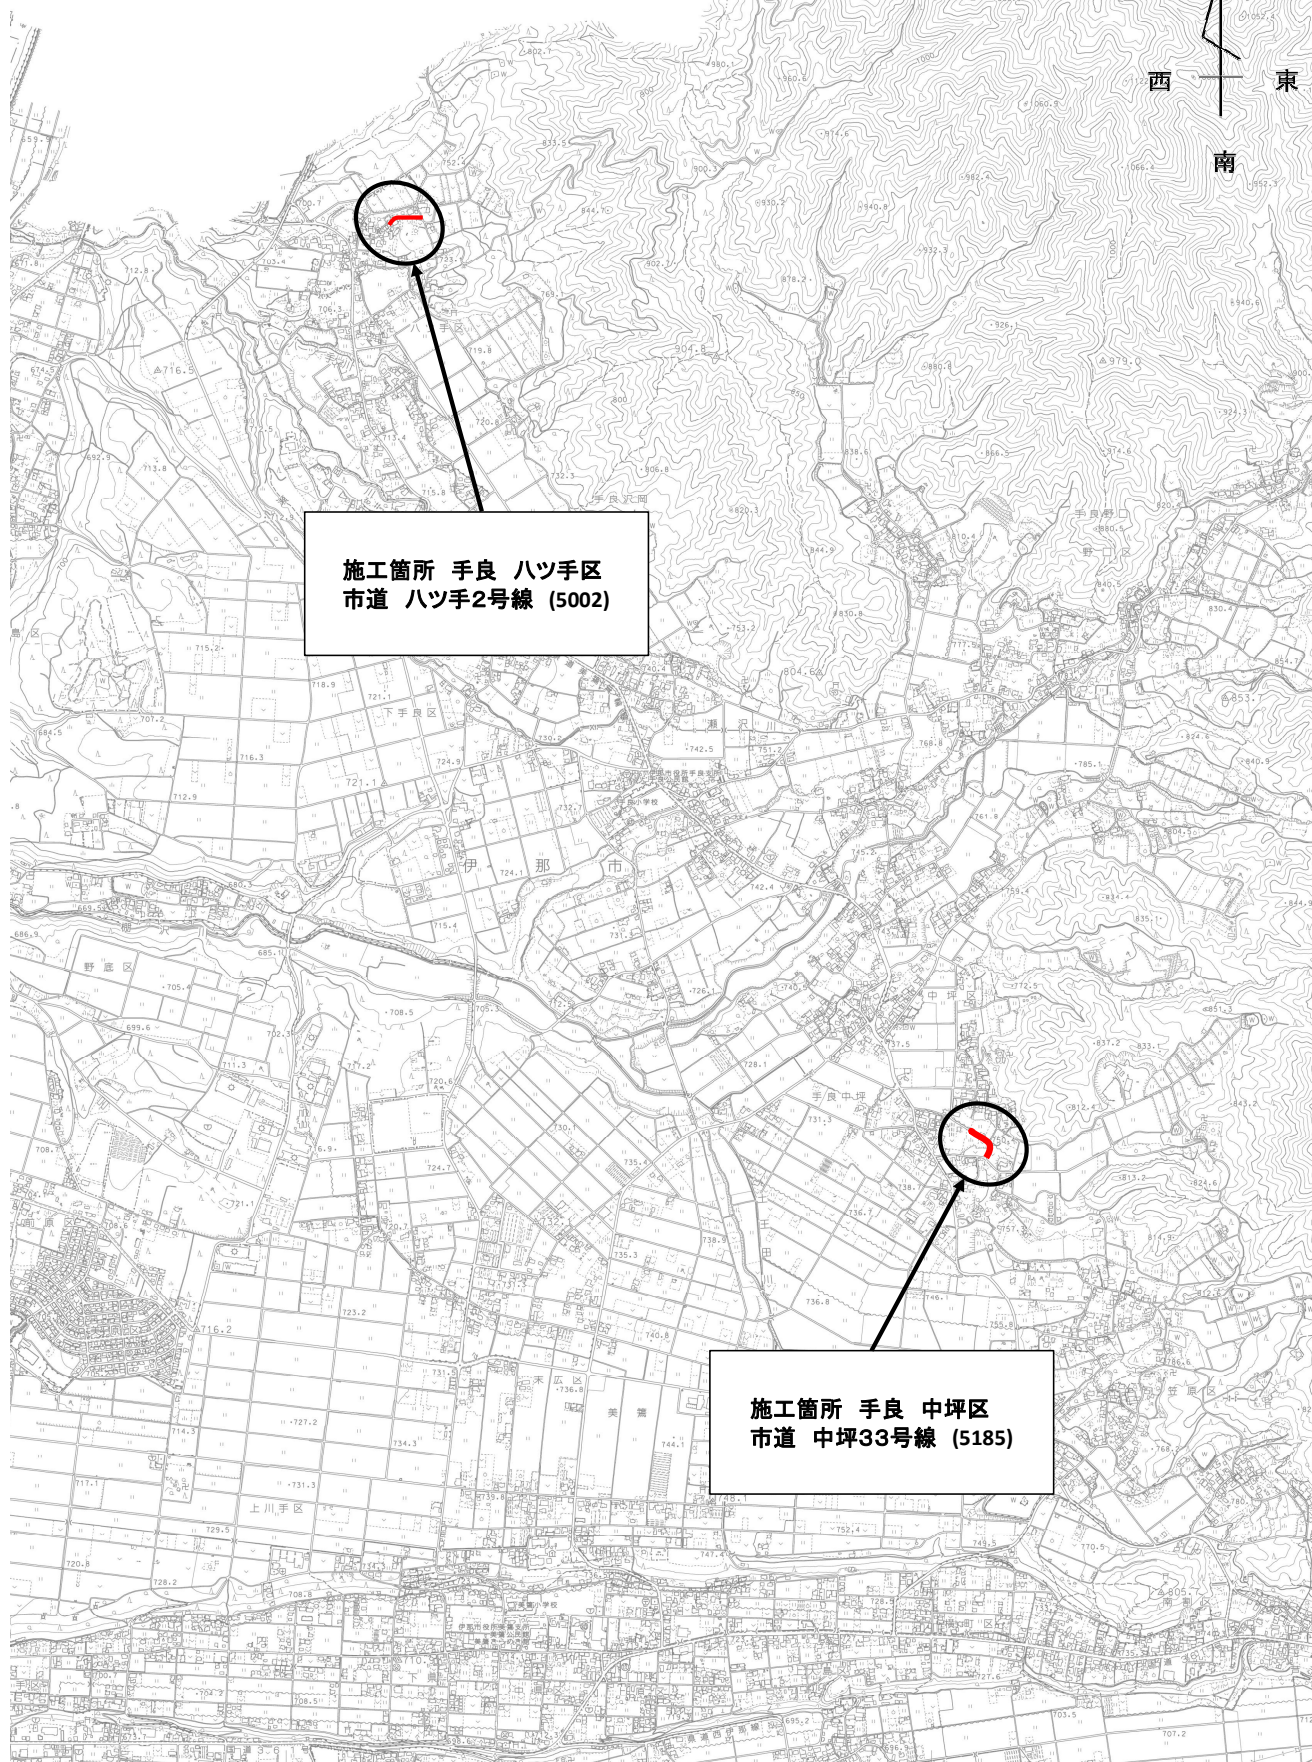

施工箇所 手良 ハツ手区
市道 ハツ手2号線 (5002)

施工箇所 手良 中坪区
市道 中坪33号線 (5185)