

平面図（市道 ハツ手2号線）

舗装工 L=82.5m、W=2.6~2.9m、A=229m²

登内電子

15286

15002

15287

15001

15003

神明神社

手良沢岡

ハツ手


上村

北


西

東

南

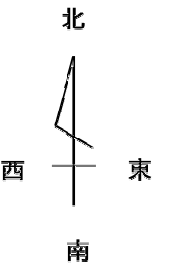


展開図 H=1:100 V=1:200

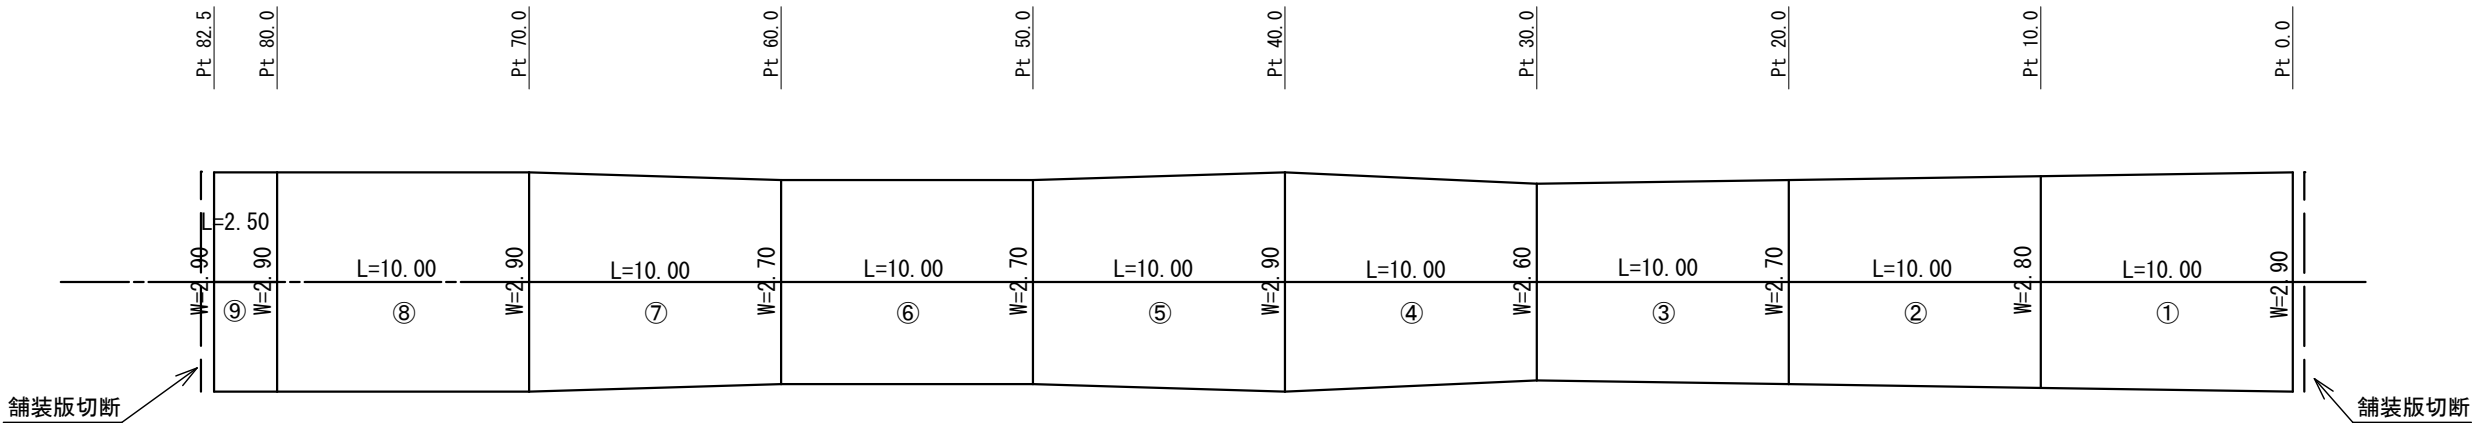

数量計算書

断面図 FREE

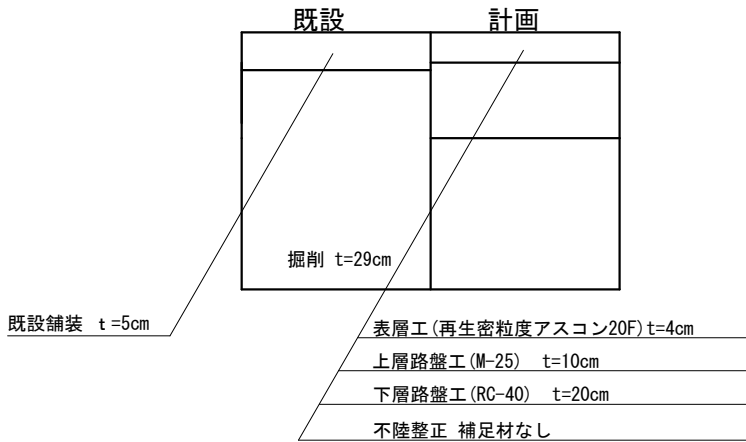


・舗装面積

①	$(2.90+2.80)/2 \times 10.0$	28.5
②	$(2.80+2.70)/2 \times 10.0$	27.5
③	$(2.70+2.60)/2 \times 10.0$	26.5
④	$(2.60+2.90)/2 \times 10.0$	27.5
⑤	$(2.90+2.70)/2 \times 10.0$	28.0
⑥	2.70×10.0	27.0
⑦	$(2.70+2.90)/2 \times 10.0$	28.0
⑧	2.90×10.0	29.0
⑨	2.90×2.5	7.3


A=229.3m²

- ・舗装版切断 L=2.90+2.90=5.8m
- ・舗装版破碎 A=229.3m²
- ・穀運搬 V=229.3*0.05=11.5m³
- ・穀処分 V=11.5*2.3/1.8=14.7空m³
- ・掘削 V=229.3*0.29=66.5m³
- ・残土処分 V=66.5m³
- ・不陸整正 A=229.3m²
- ・下層路盤 A=229.3m²
- ・上層路盤 A=229.3m²
- ・表層 A=229.3m²

平面図(市道 中坪33号線)

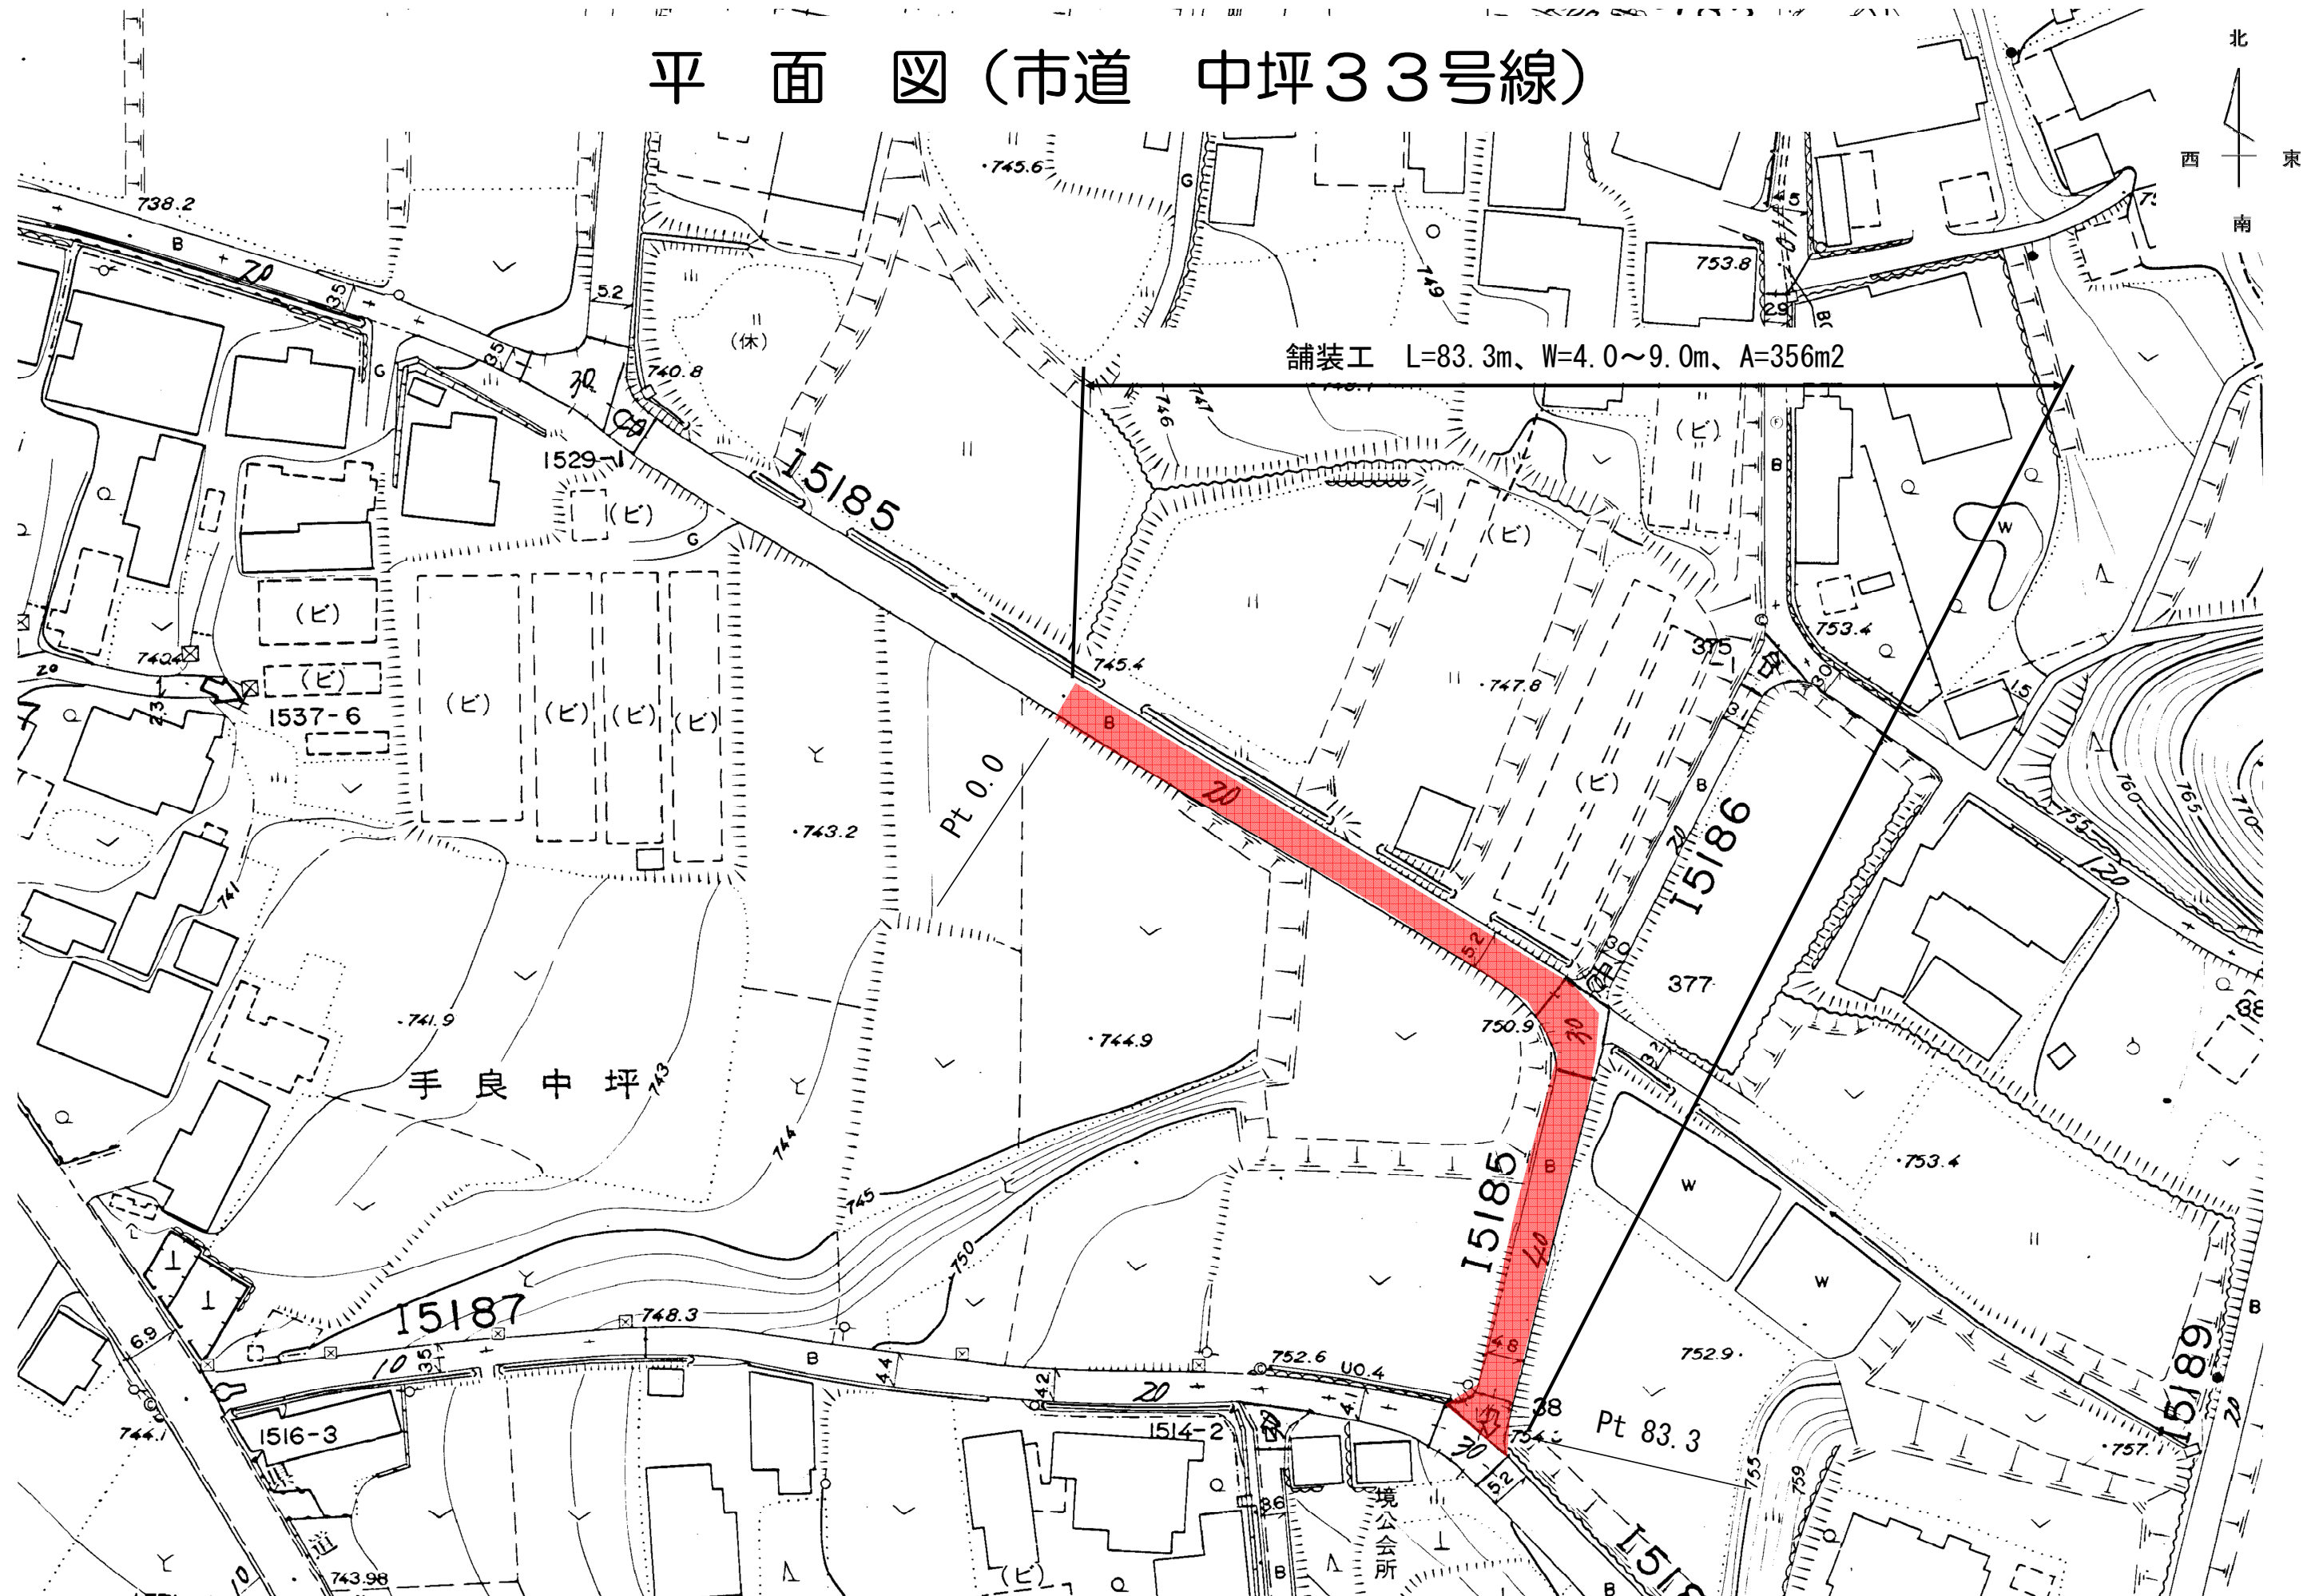


展開図 H=1:100 V=1:300

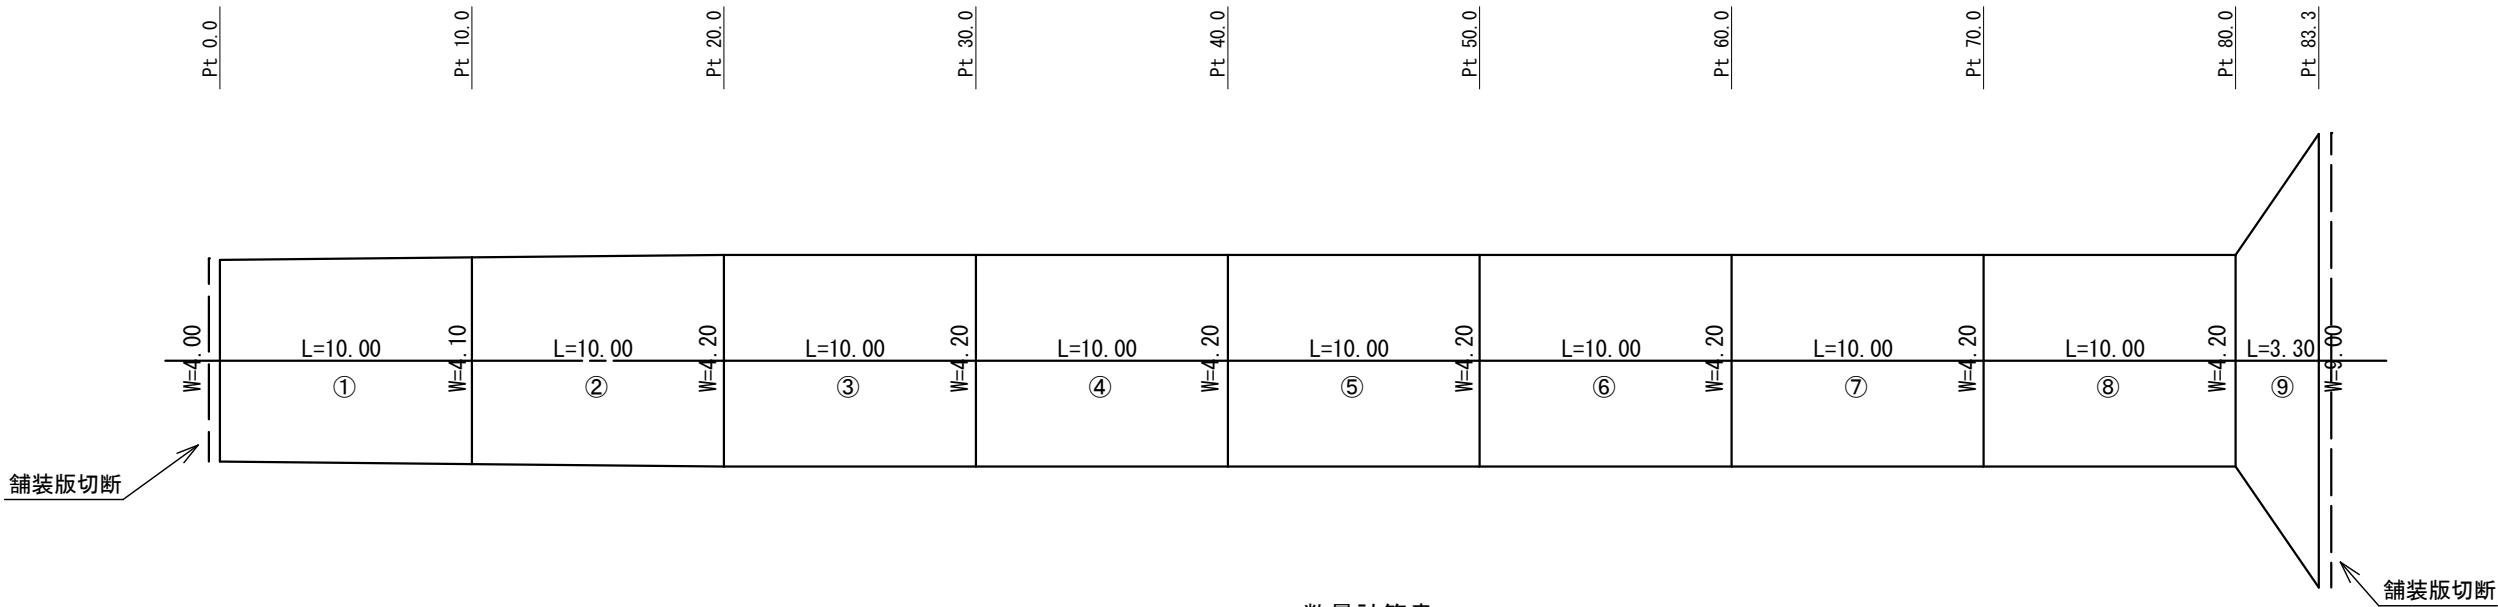

数量計算書

断面図 FREE

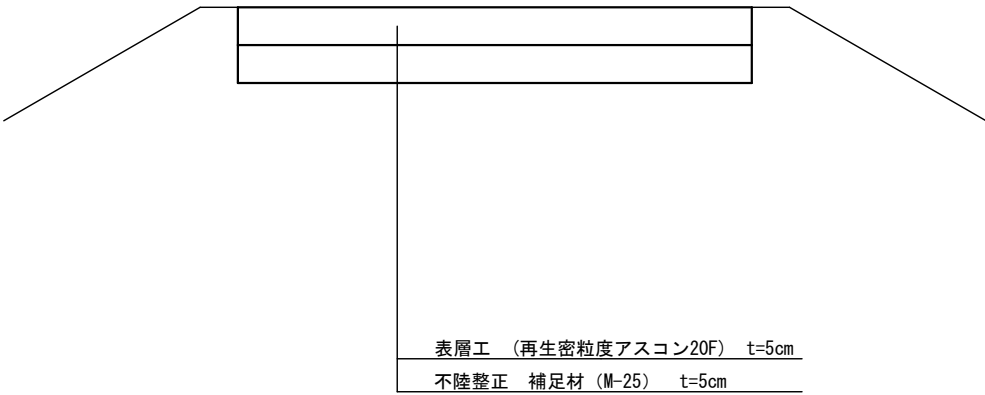

・舗装面積

①	$(4.00+4.10)/2 \times 10.0$	40.5
②	$(4.10+4.20)/2 \times 10.0$	41.5
③	4.20×10.0	42.0
④	4.20×10.0	42.0
⑤	4.20×10.0	42.0
⑥	4.20×10.0	42.0
⑦	4.20×10.0	42.0
⑧	4.20×10.0	42.0
⑨	$(4.20+9.00)/2 \times 3.3$	21.8

A=355.8m²

- ・舗装版切断 L=4.00+9.00=13.00m
- ・舗装版破碎 A=355.8m²
- ・穀運搬 V=355.8*0.05=17.8m³
- ・穀処分 V=17.8*2.3/1.8=22.7空m³
- ・不陸整正 A=355.8m²
- ・表層 A=355.8m²