
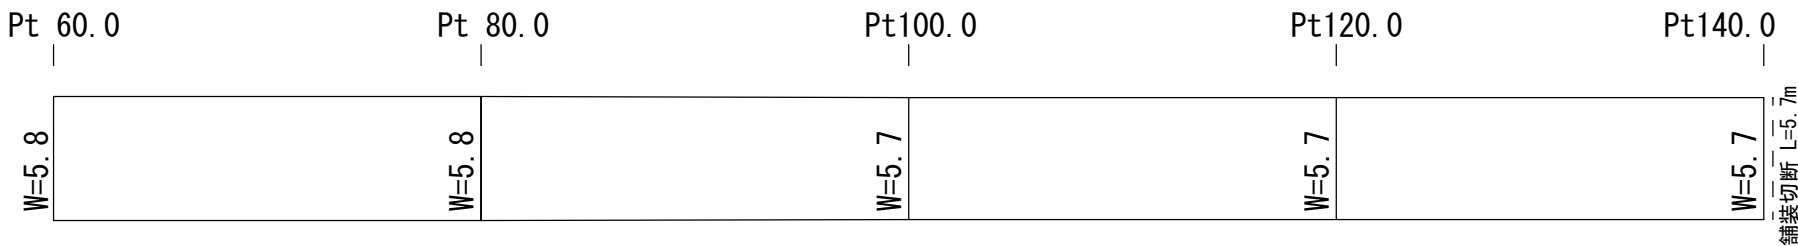


舗装展開図 1/500

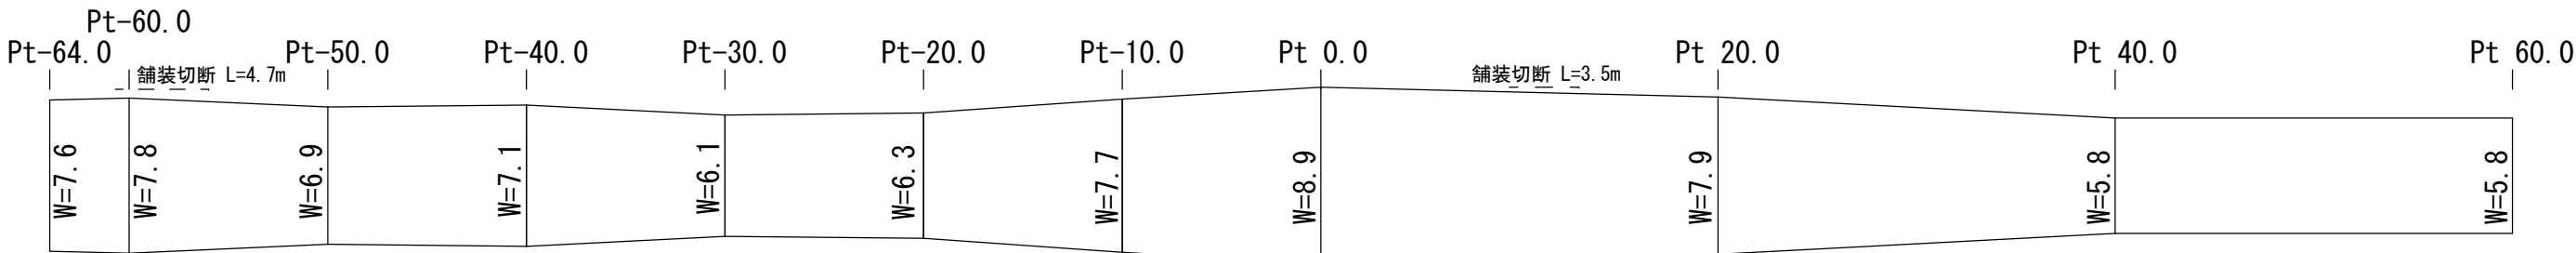

面積計算

(7.6+7.8)*4*1/2 =30.8
(7.8+6.9)*10*1/2 =73.5
(6.9+7.1)*10*1/2 =70.0
(7.1+6.1)*10*1/2 =66.0
(6.1+6.3)*10*1/2 =62.0
(6.3+7.7)*10*1/2 =70.0
(7.7+8.9)*10*1/2 =83.0
(8.9+7.9)*20*1/2 =168.0
(7.9+5.8)*20*1/2 =137.0
5.8*20 =116.0
5.8*20 =116.0
(5.8+5.7)*20*1/2 =115.0
5.7*20 =114.0
5.7*20 =114.0
=1335.3m2
≒1340m2

舗装版切断

4.7+3.5+5.7=13.9m

舗装版破碎

1335.3m2

As殻運搬処理処分

1335.3*0.05=66.765m3

掘削・残土運搬

1335.3*0.35=467.355m3


下層路盤工

1335.3m2


上層路盤工

1335.3m2

断面図 1/100

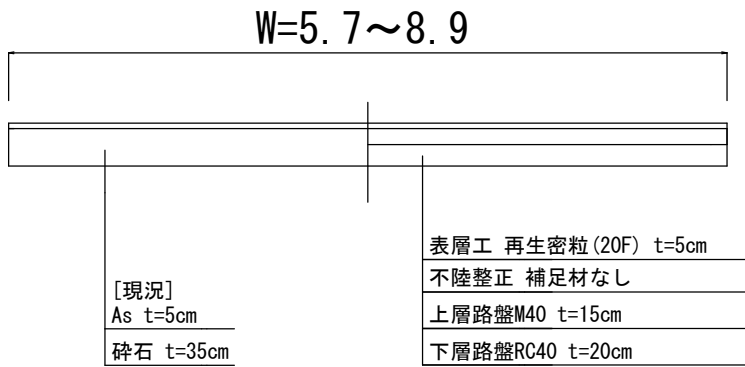

区画線展開図 1/500

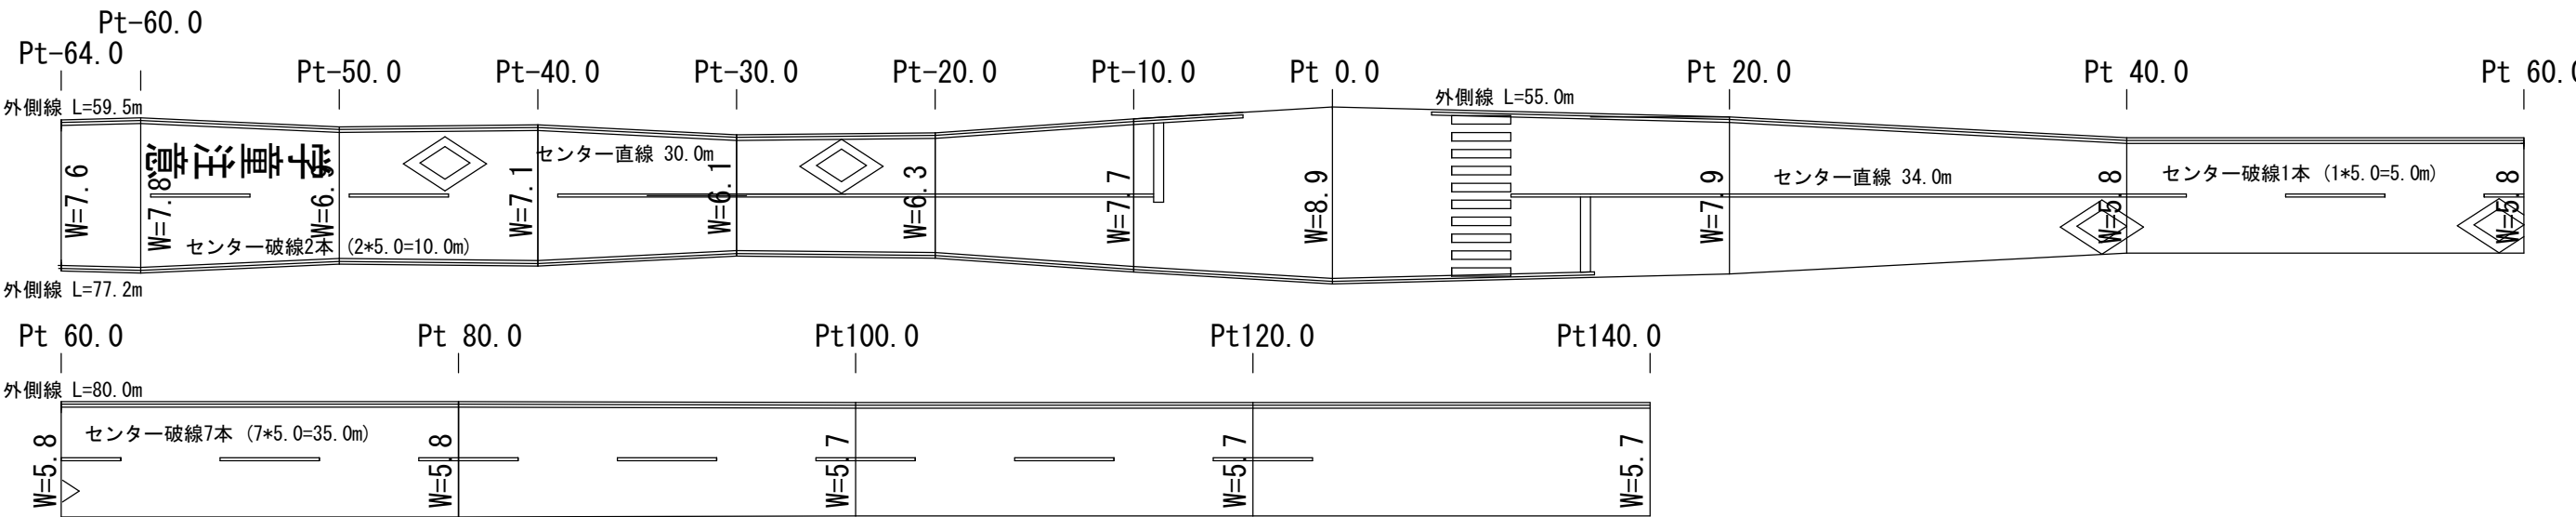

区画線 破線(ペイント式) W=0.15m
L=50.0m

区画線 実線(ペイント式) W=0.15m

59.5+55.0+77.2+80.0+30.0+34.0 L=335.7m

停止線・横断歩道 実線(溶融式) W=0.45m
L=43.5m

文字 実線(溶融式) W=0.15m
L=29.5m

ダイヤ記号 実線(溶融式) W=0.15m
L=13.7*4=54.8m

令和8年度 舗装維持工事 市道 球場回り線			
展開図	断面図	縮尺	図示
市道 球場回り線 伊那市 中央区			
照査	設計	製図	
図面番号 1 葉中之 1			