



展開図 1/200

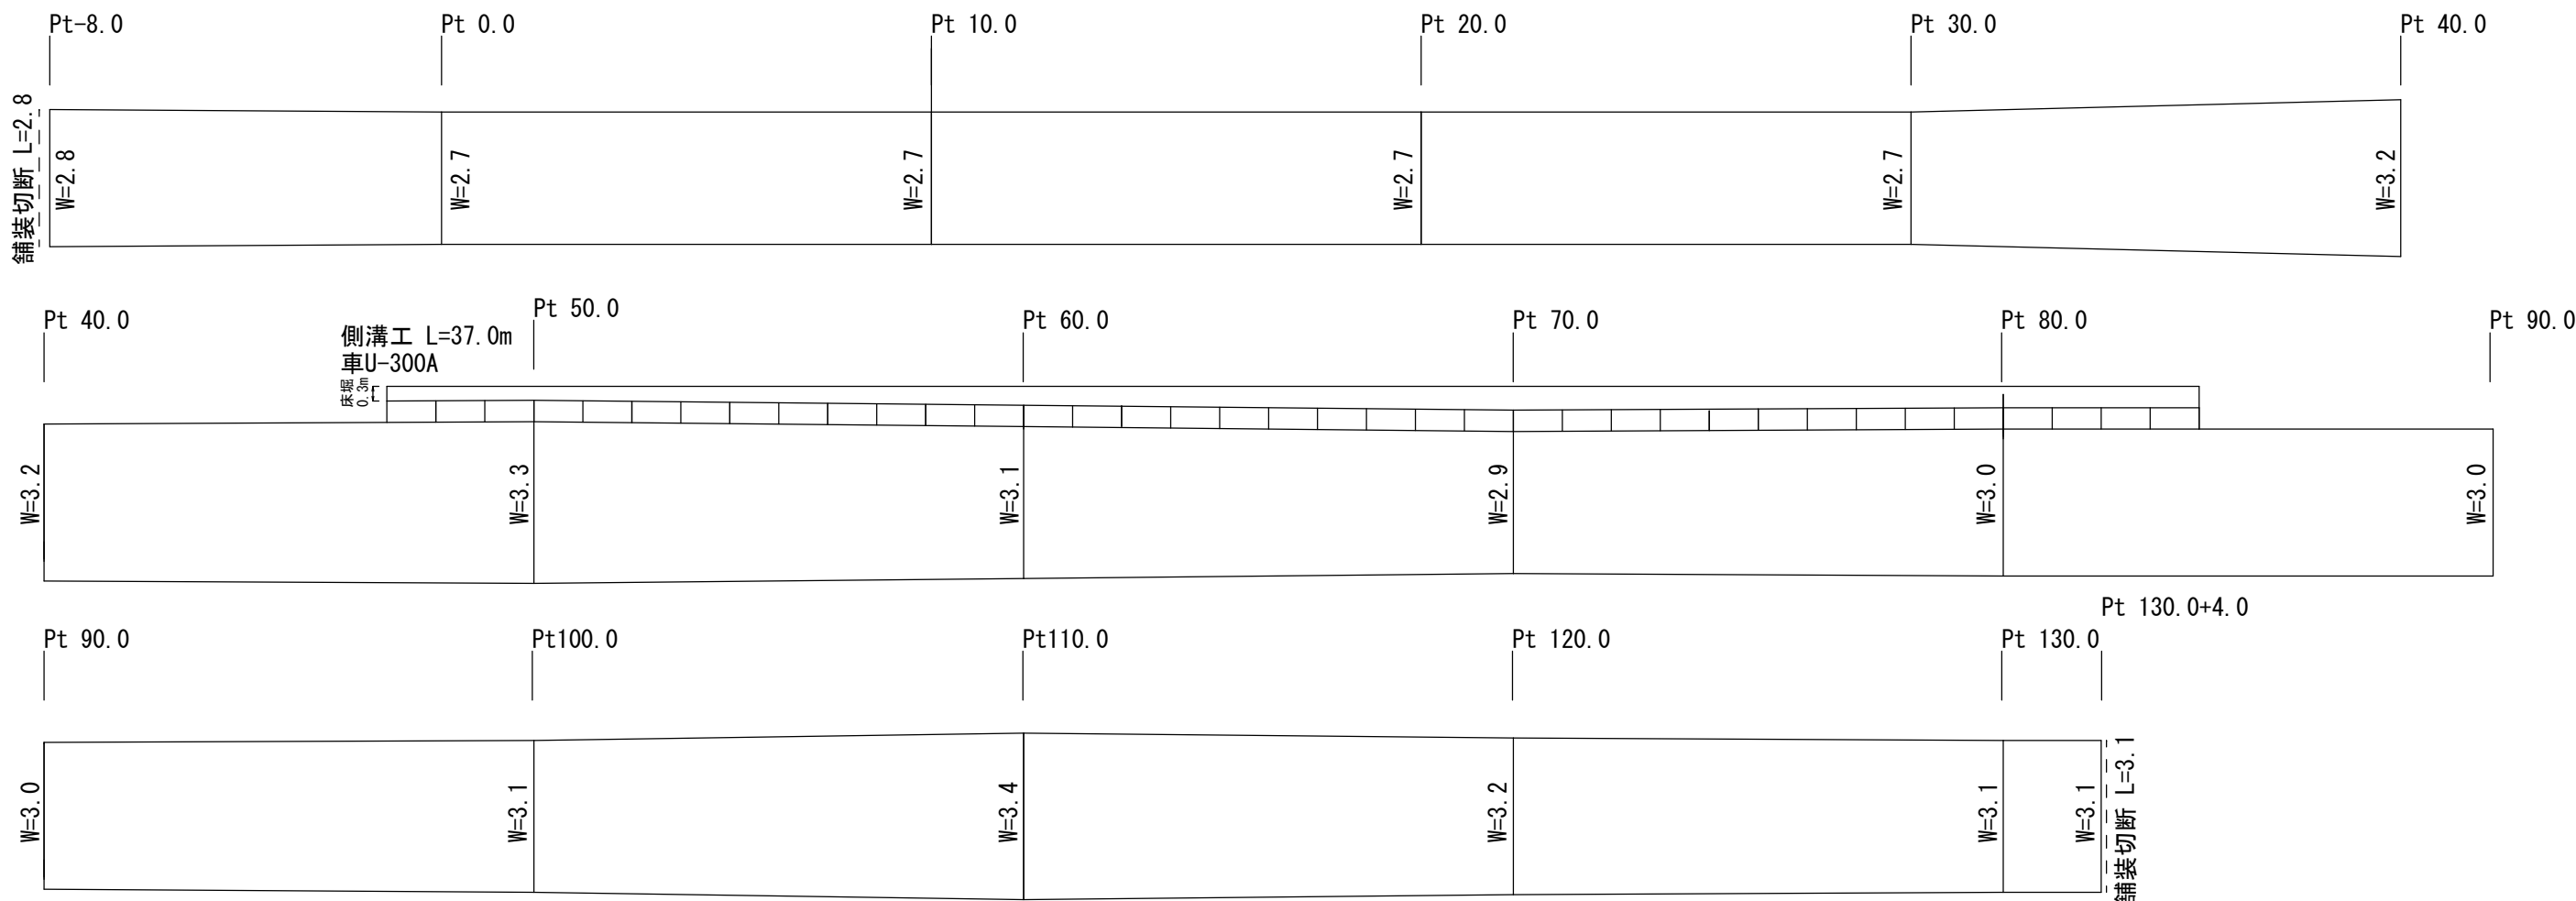

車U-300A 据付・撤去

製品長 L=1.00m

断面図 1/20

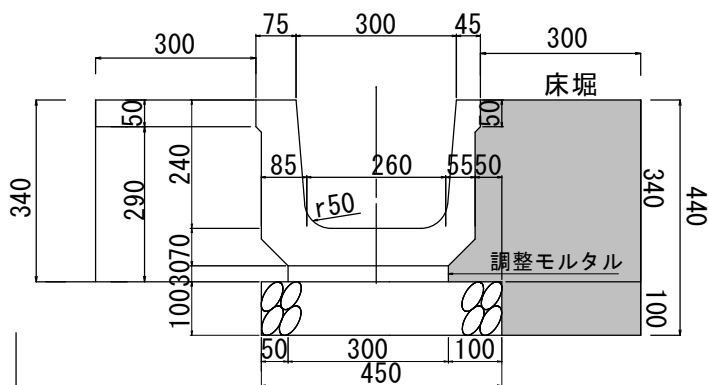

面積計算

$(2.8+2.7) \times 8 \times 1/2 = 22.0$
 $2.7 \times 10 = 27.0$
 $2.7 \times 10 = 27.0$
 $2.7 \times 10 = 27.0$
 $(2.7+3.2) \times 10 \times 1/2 = 29.5$
 $(3.2+3.3) \times 10 \times 1/2 = 32.5$
 $(3.3+3.1) \times 10 \times 1/2 = 32.0$
 $(3.1+2.9) \times 10 \times 1/2 = 30.0$
 $(2.9+3.0) \times 10 \times 1/2 = 29.5$
 $3.0 \times 10 = 30.0$
 $(3.0+3.1) \times 10 \times 1/2 = 30.5$
 $(3.1+3.4) \times 10 \times 1/2 = 32.5$
 $(3.4+3.2) \times 10 \times 1/2 = 33.0$
 $(3.2+3.1) \times 10 \times 1/2 = 31.5$
 $3.1 \times 4 = 12.4$
 $= 426.4m^2$

舗装版切断

$2.8+3.1=5.9m$

舗装版破碎

$426.4m^2$

As殻運搬処理処分

$426.4 \times 0.05 = 21.32m^3$

掘削

$426.4 \times 0.29 + (0.45 \times 0.1) \times 37.0 = 125.321m^3$
 $\doteq 125m^3$

残土運搬

$426.4 \times 0.29 + (0.45 \times 0.1) \times 37.0$
 $+ (0.134 - 0.134/0.90) \times 37.0 = 125.306m^3$
 $\doteq 125m^3$

側溝工

車U300=37.0m (37本)

既設水路とりこわし

$0.056 \times 37.0 = 2.072m^3$
 $\doteq 2m^3$

下層路盤工


$426.4m^2$

上層路盤工

$426.4m^2$

断面図 1/100

W=2.7~3.4m

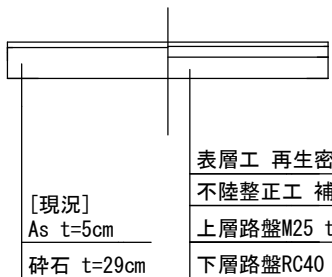

10.0m当たり材料表

項目	単位	数量
製品数量	個	9.95
基礎碎石	m ²	4.5
モルタル	m ³	0.09

1.0m当たり床堀表

項目	数量
床堀	0.134m ³
埋戻	0.134m ³

令和8年度 舗装維持工事 市道 大境小松線			
展開図	断面図	縮尺	図示
市道 大境小松線 伊那市 富県 上新山区			
照査	設計	製図	
図面番号 1 葉中之 1			