


令和8年度 緊急自然災害防止対策事業
竜東地区 排水路整備工事 位置図 S=1:2500

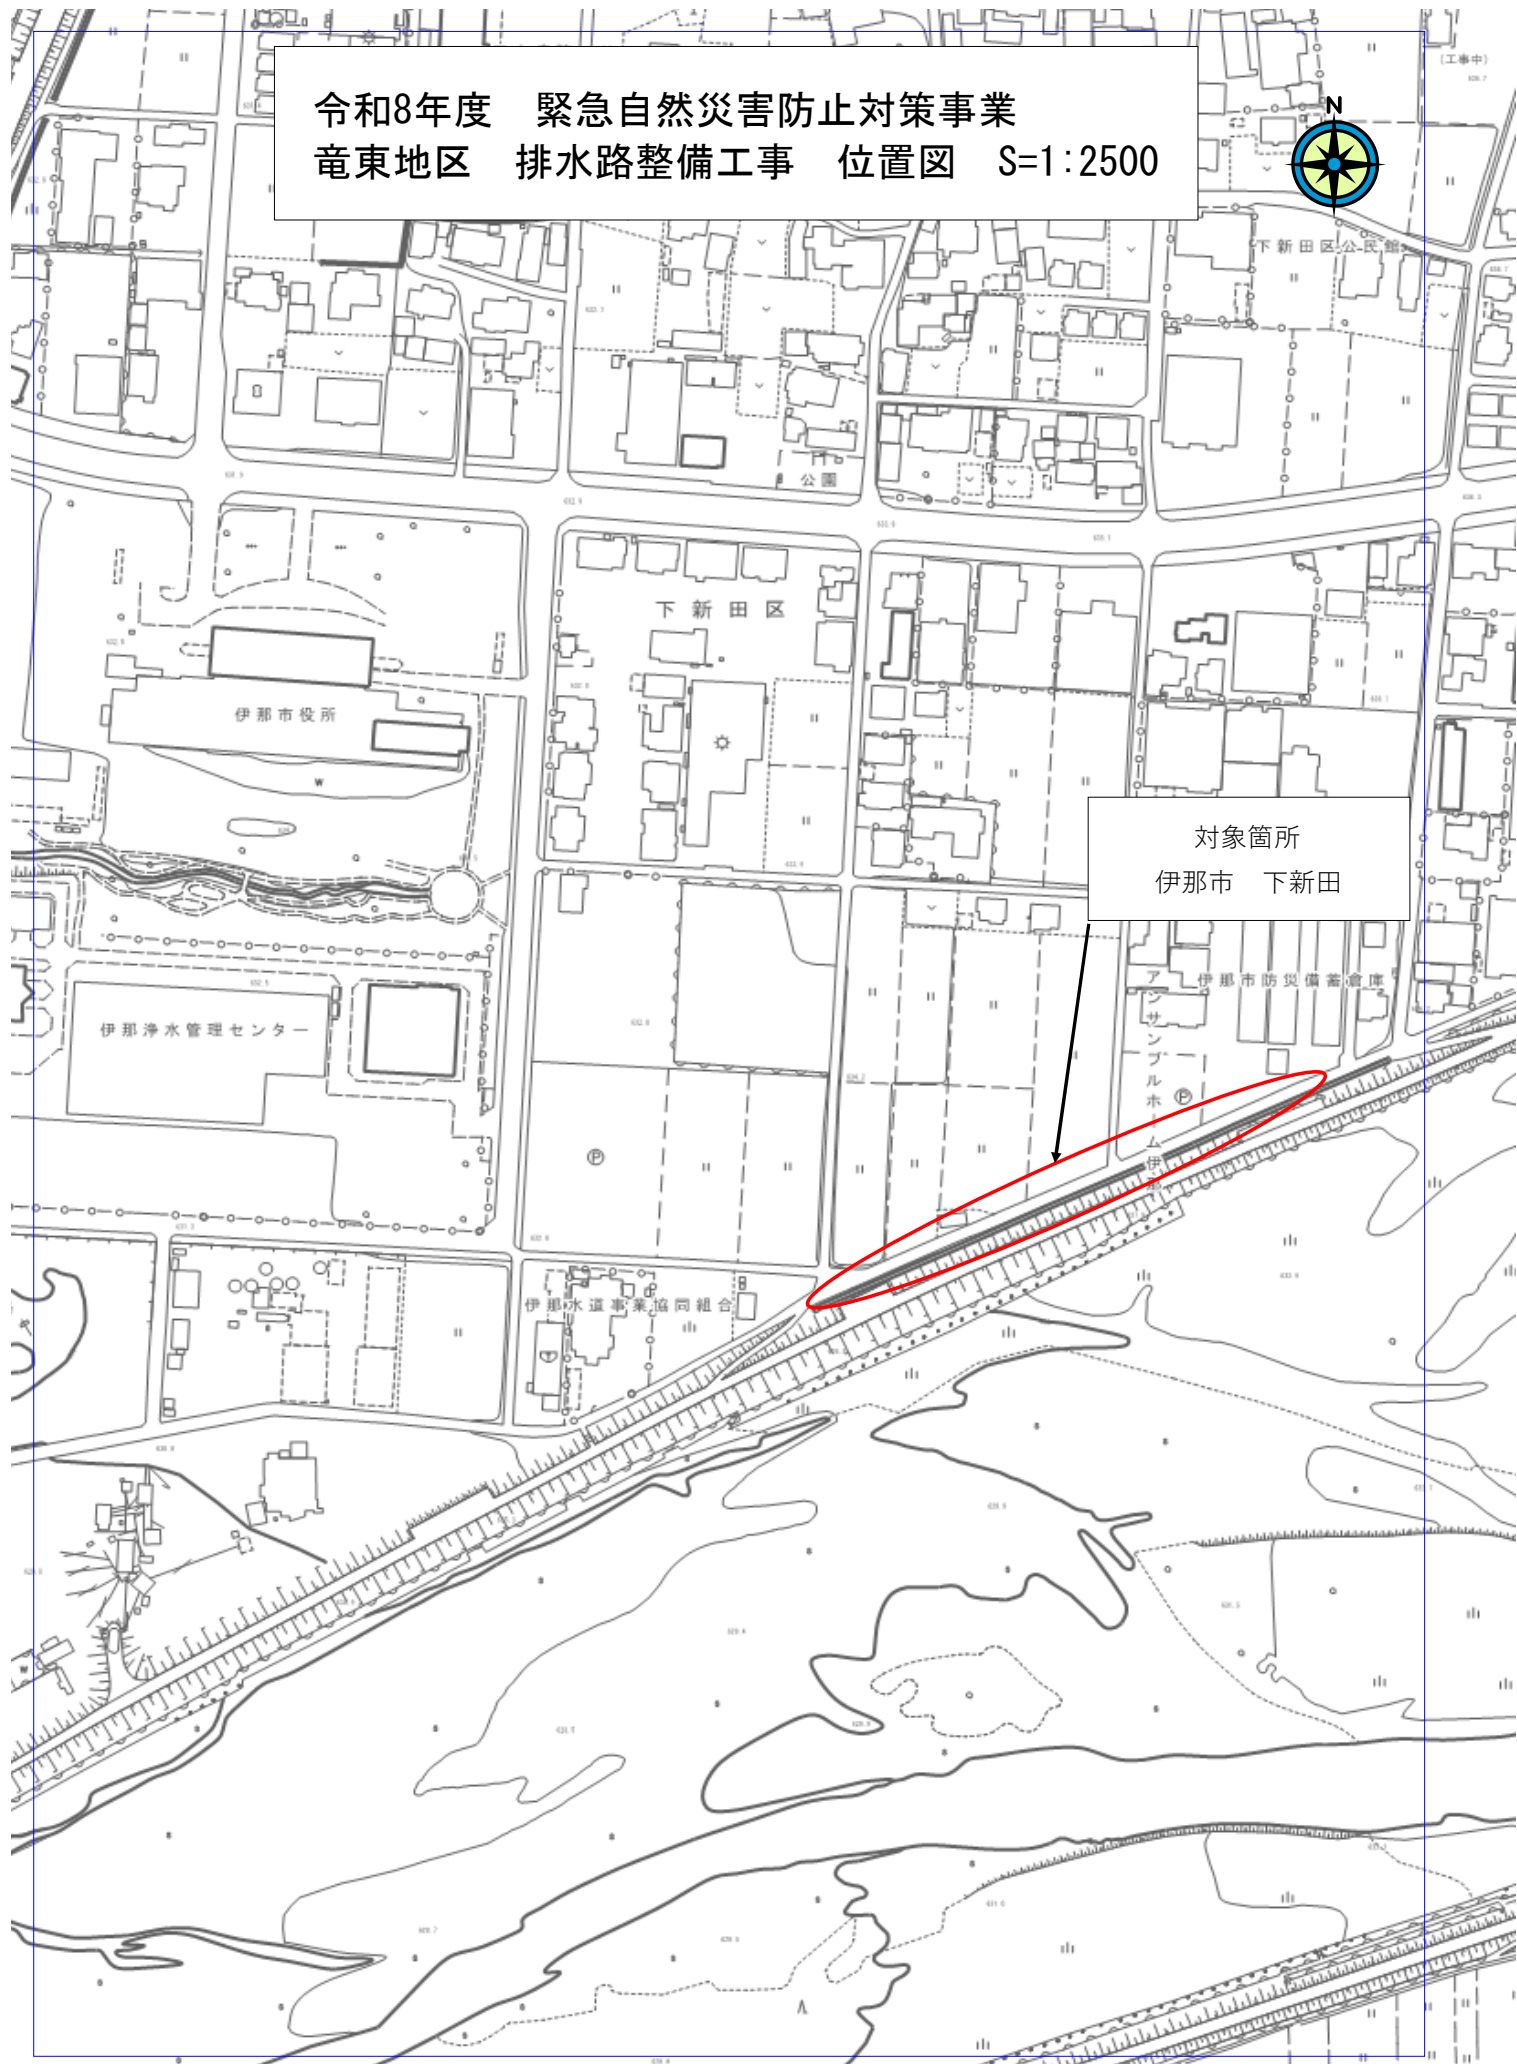

対象箇所
伊那市 下新田