



計画平面図 S=1/100


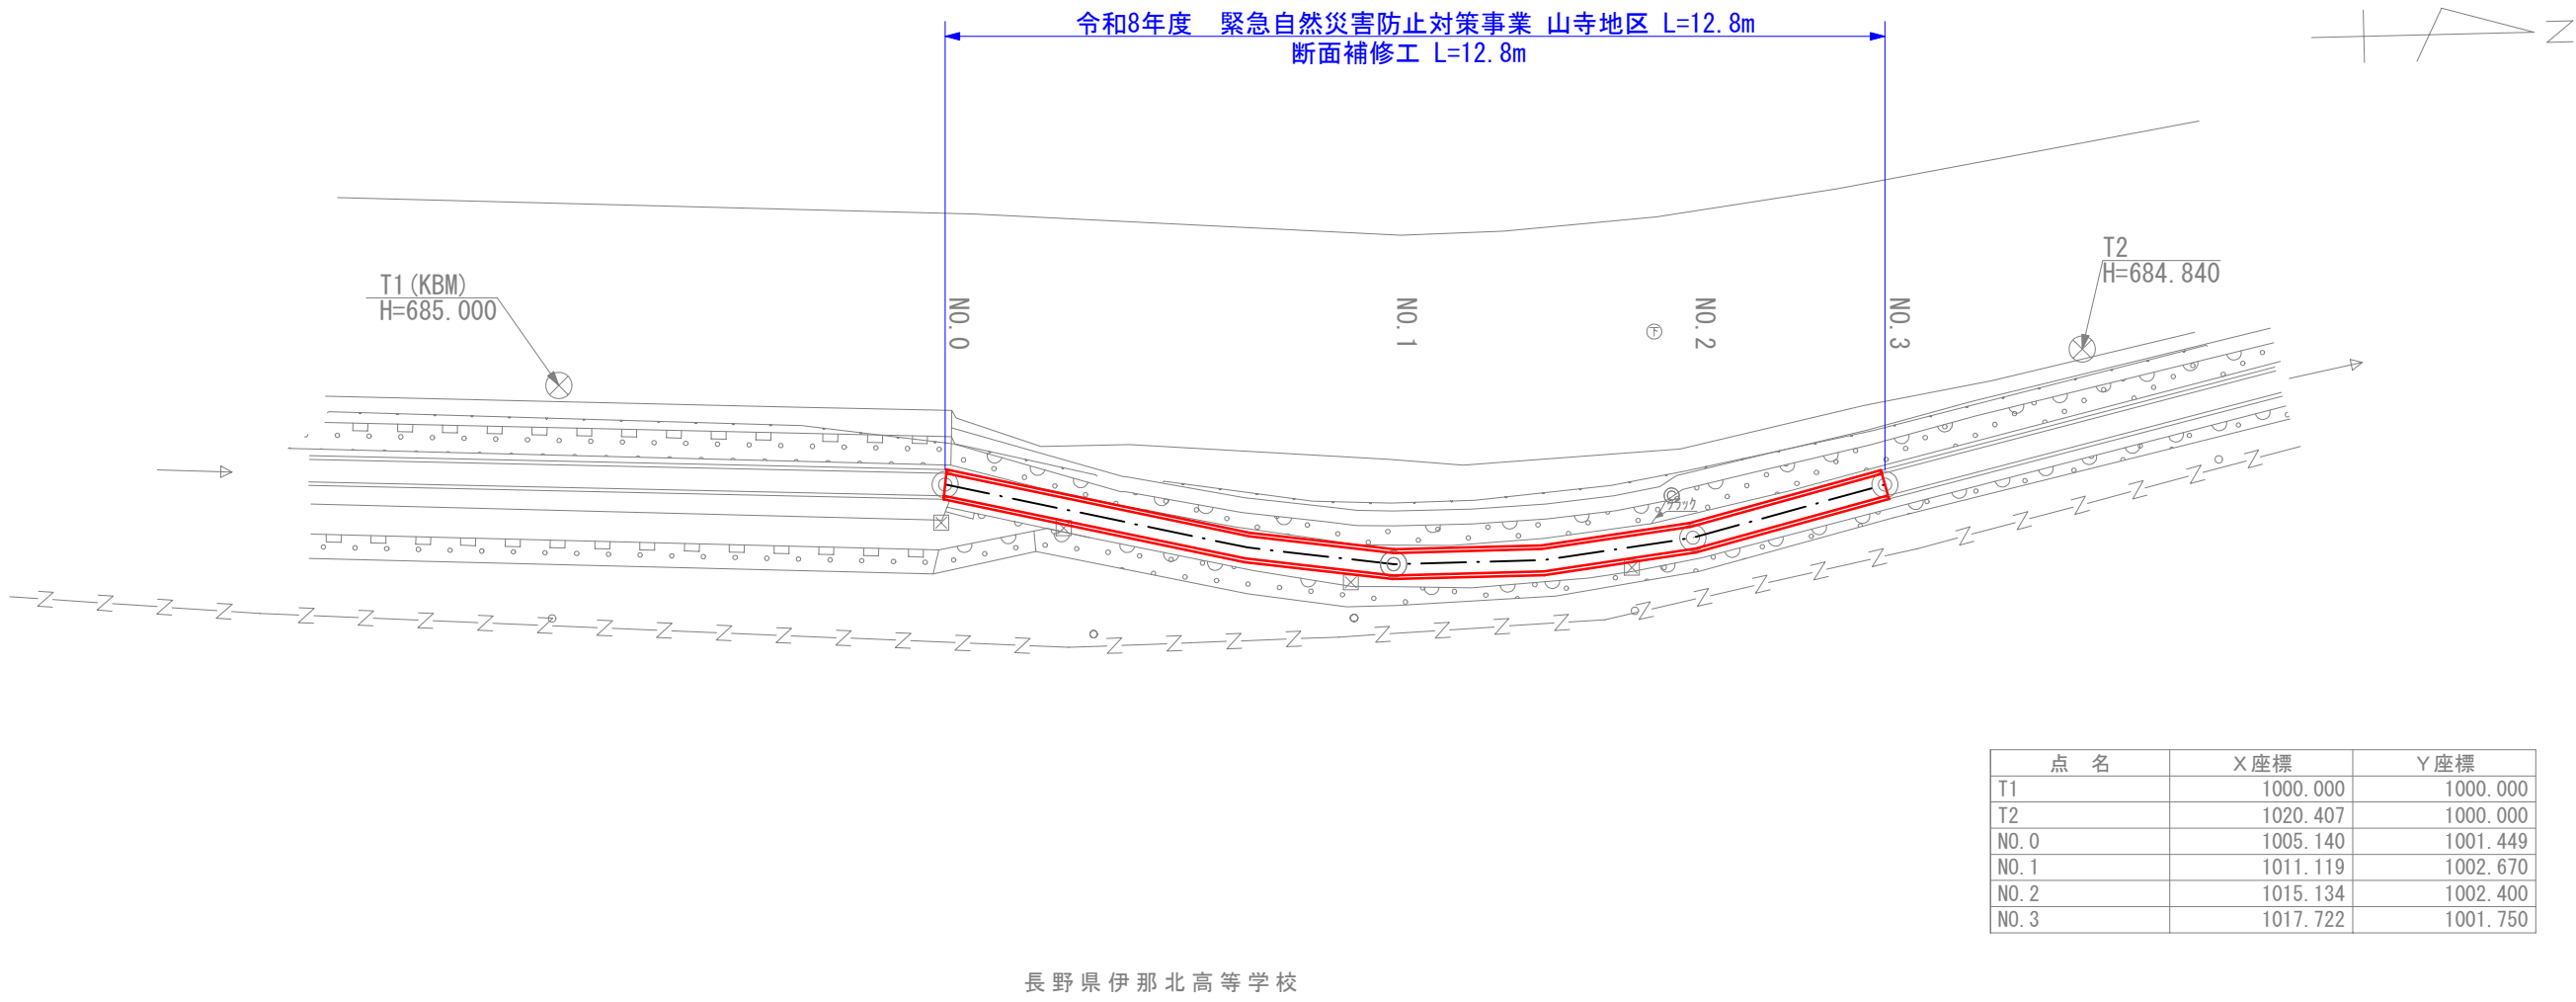


計画縦断面図

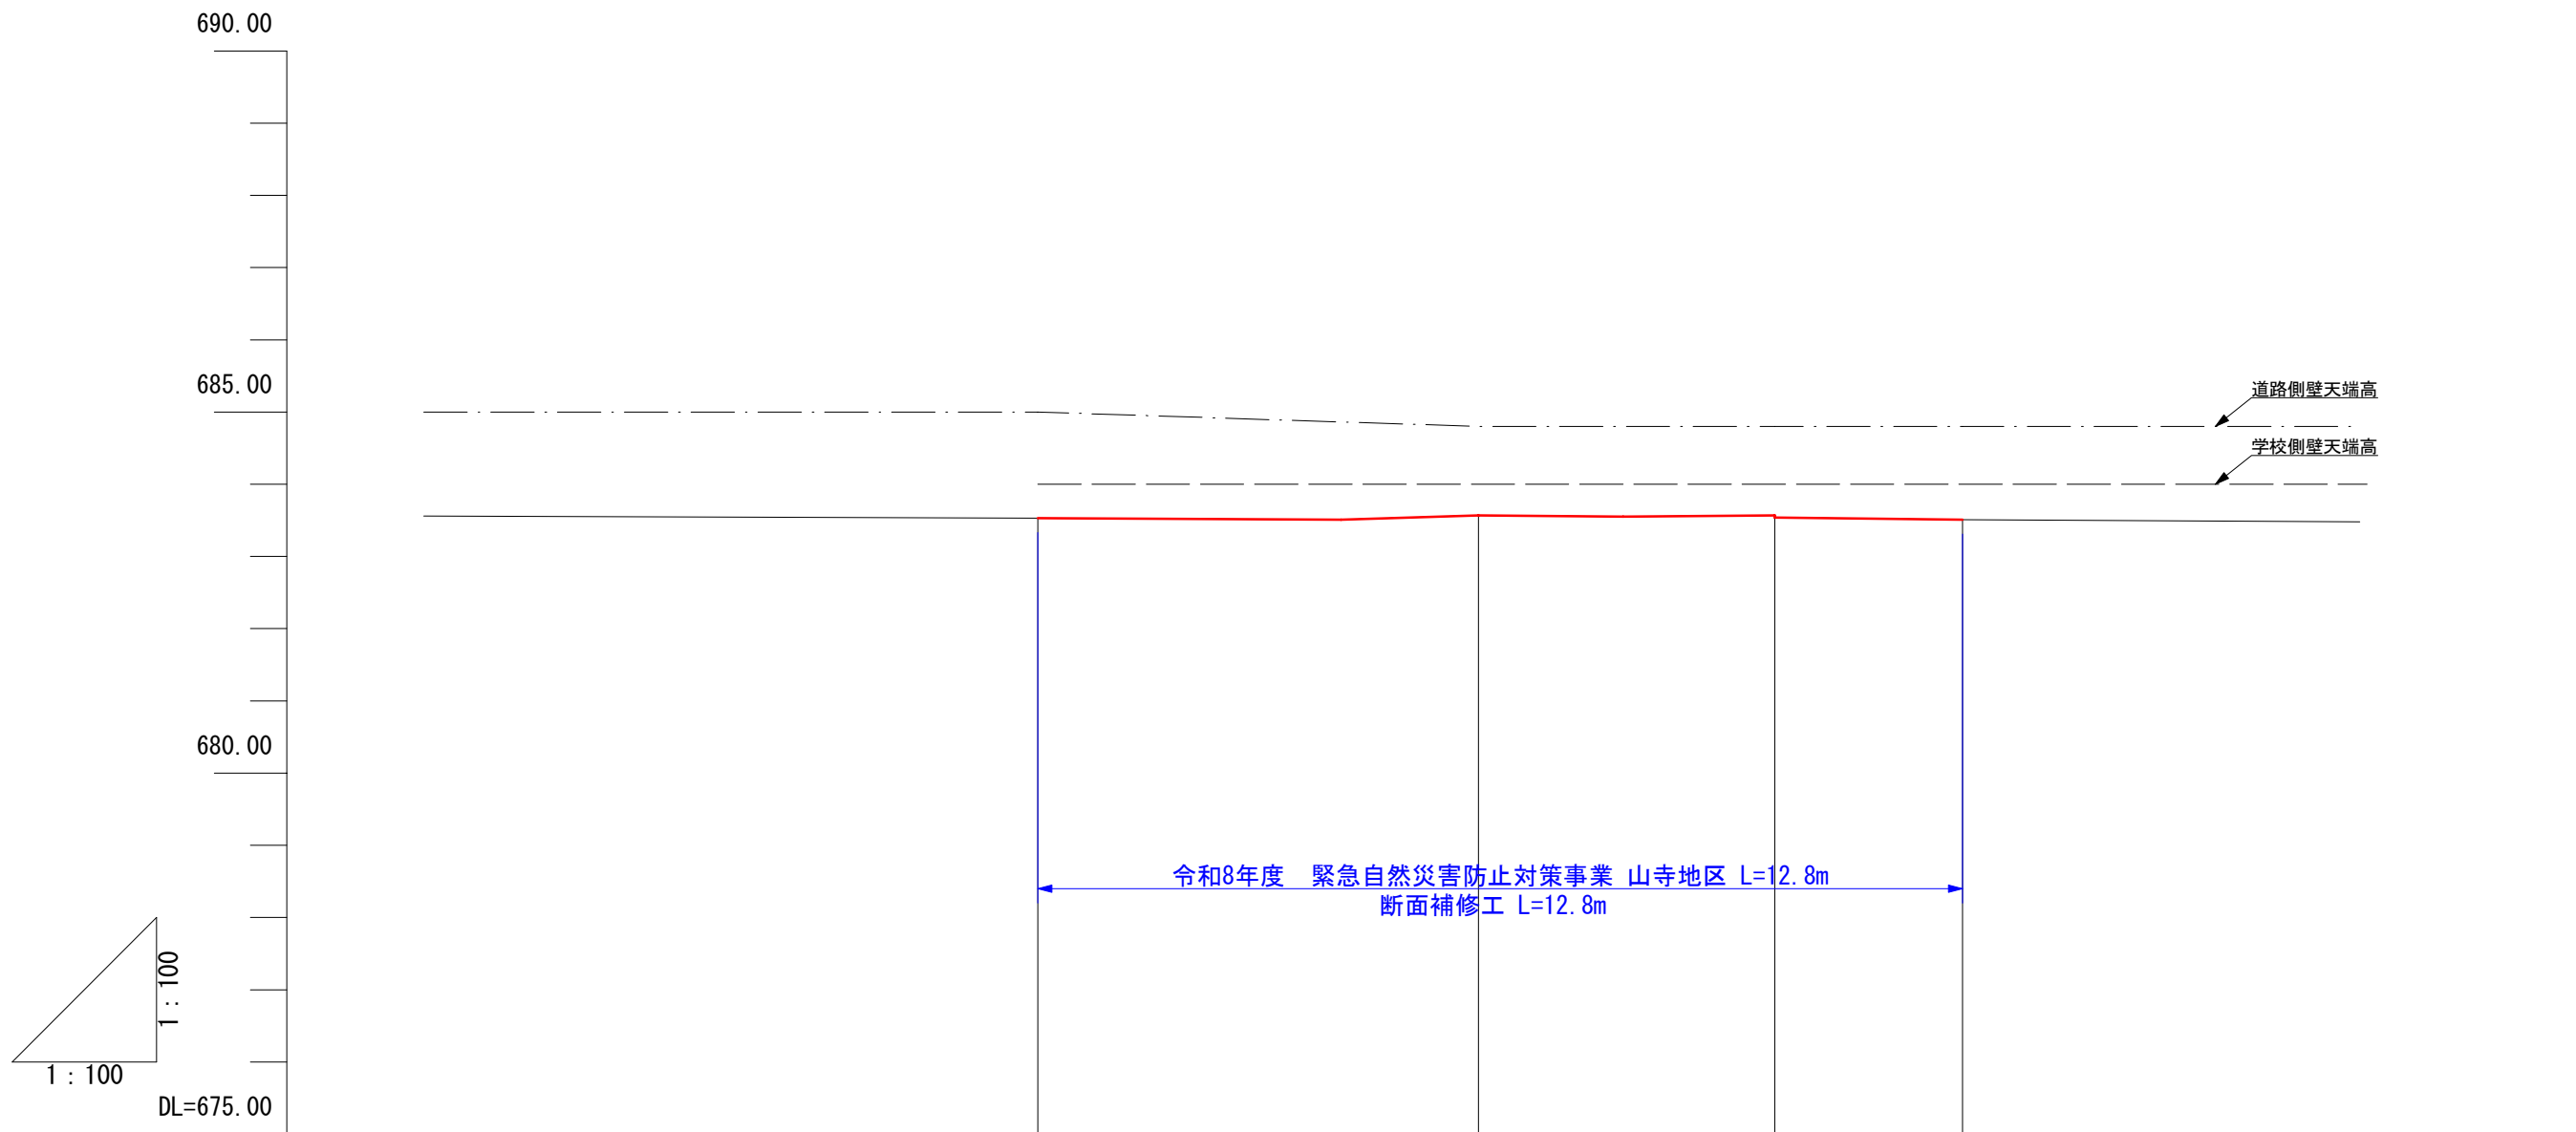


勾 配	現況勾配			
盛 土 高				
切 土 高				
計 画 高	683.53	683.57	683.57	683.51
地 盤 高	683.53	683.57	683.57	683.51
追 加 距 離	0.00	6.10	10.20	12.80
単 距 離	0.00	6.10	4.10	2.60
測 点 番 号	NO.0	NO.1	NO.2	NO.3

計画横断面図 S=1/100

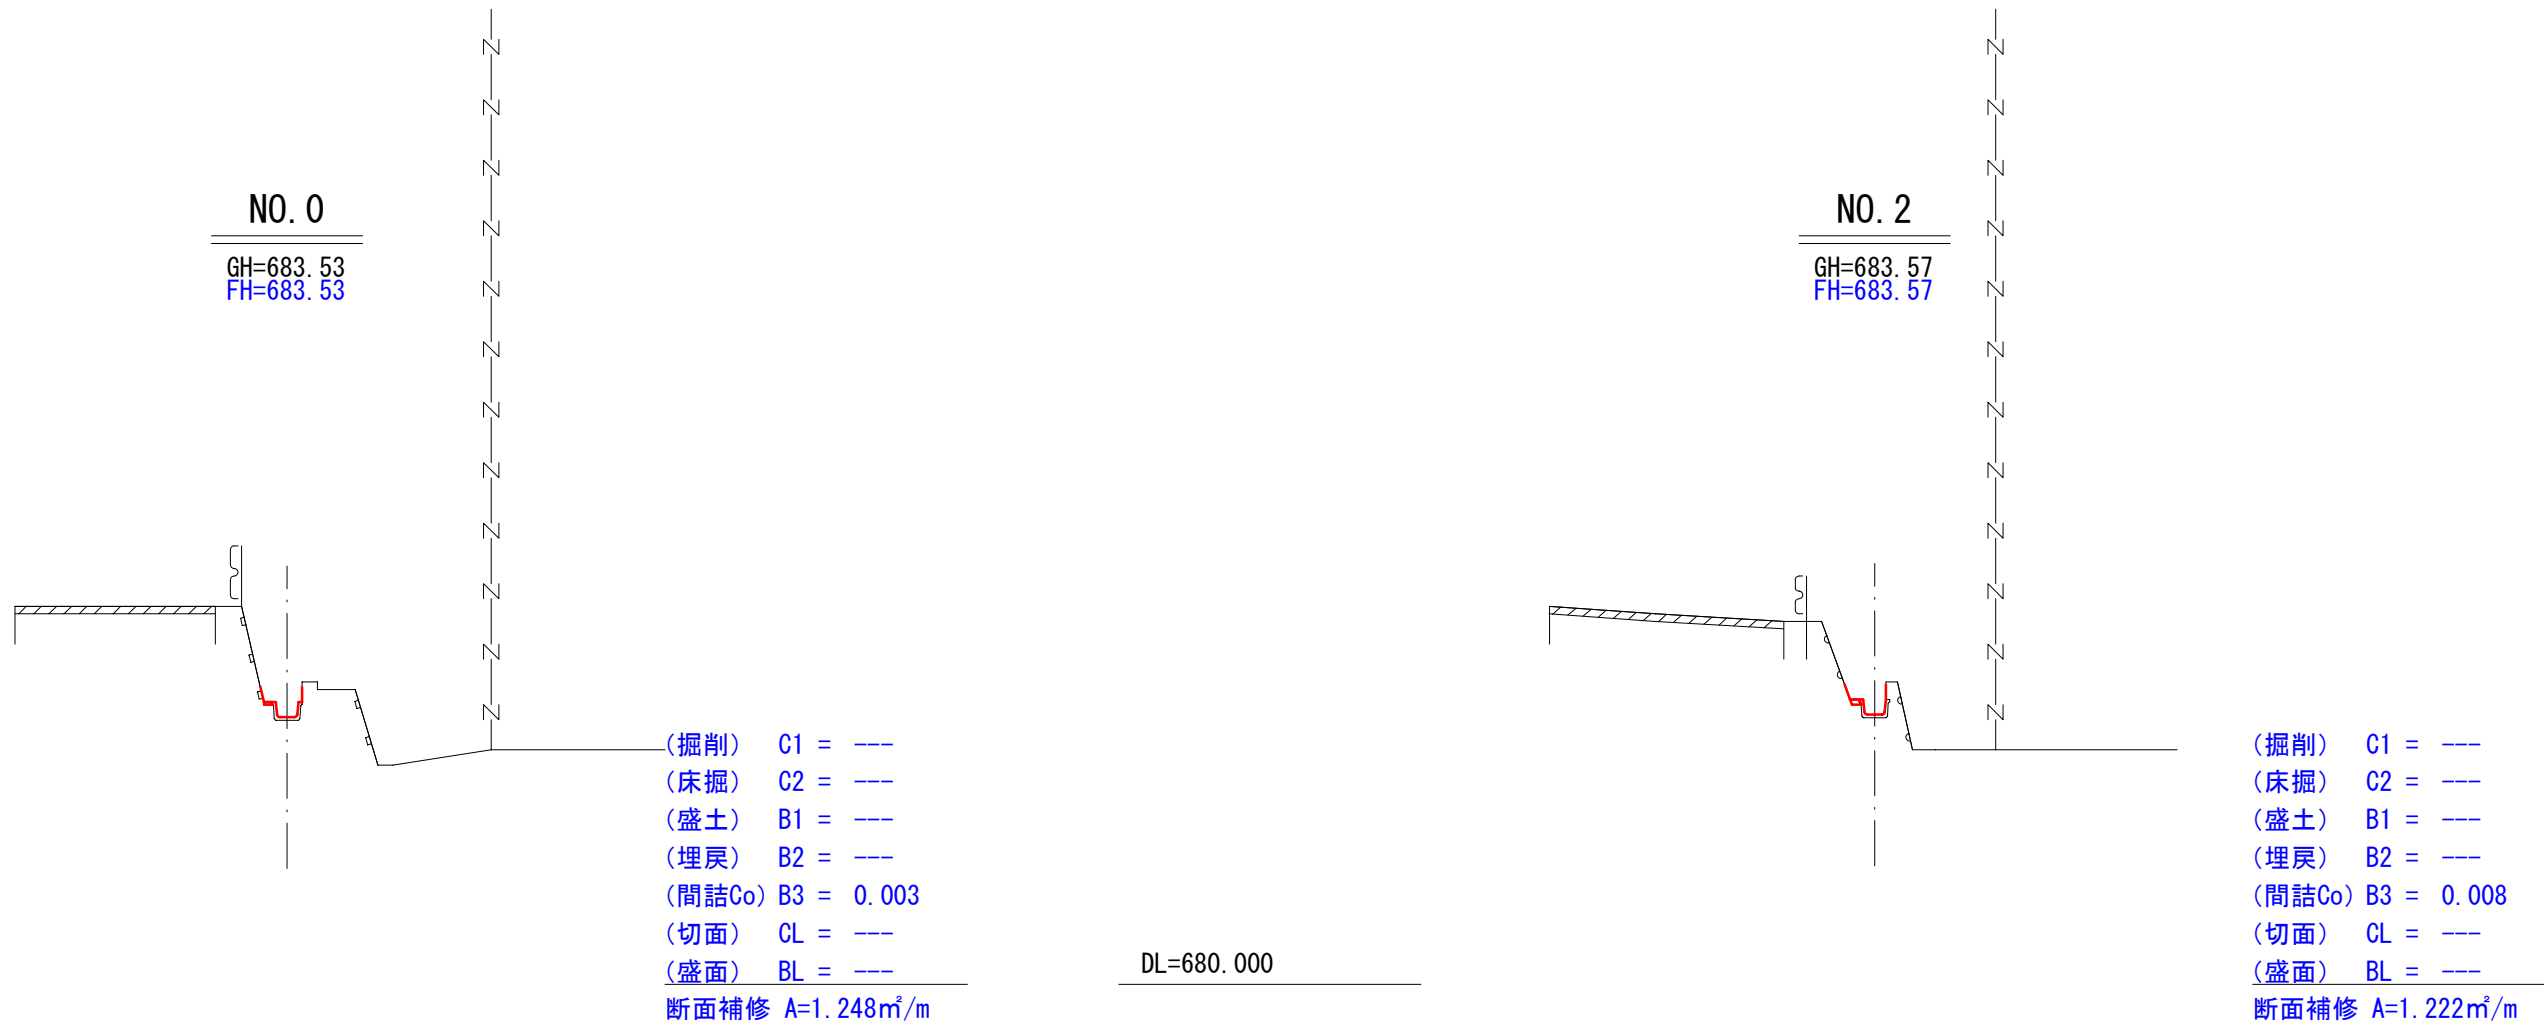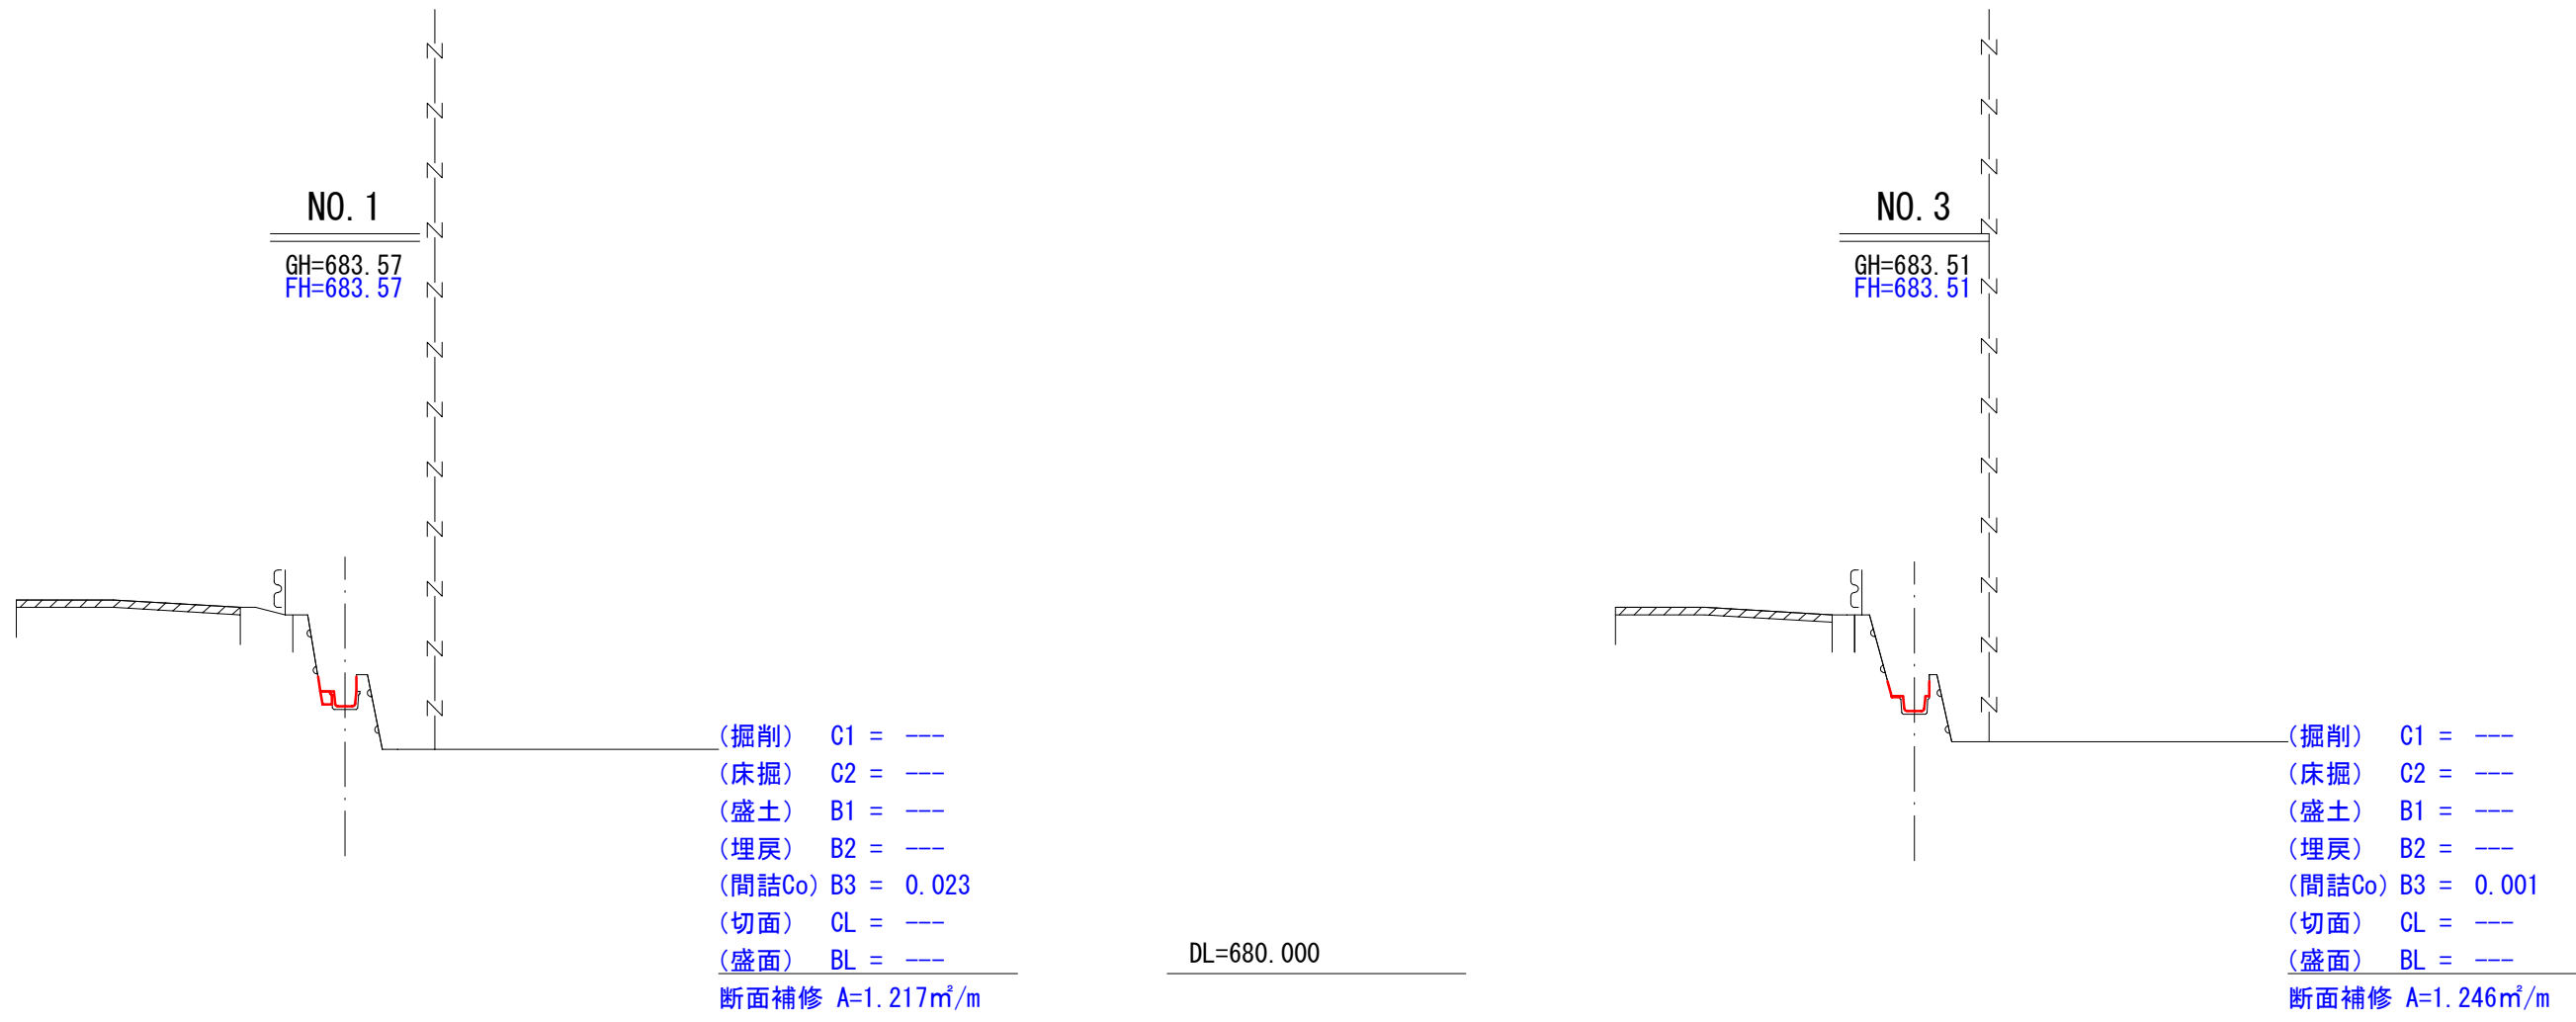

標準断面図 S=1/20

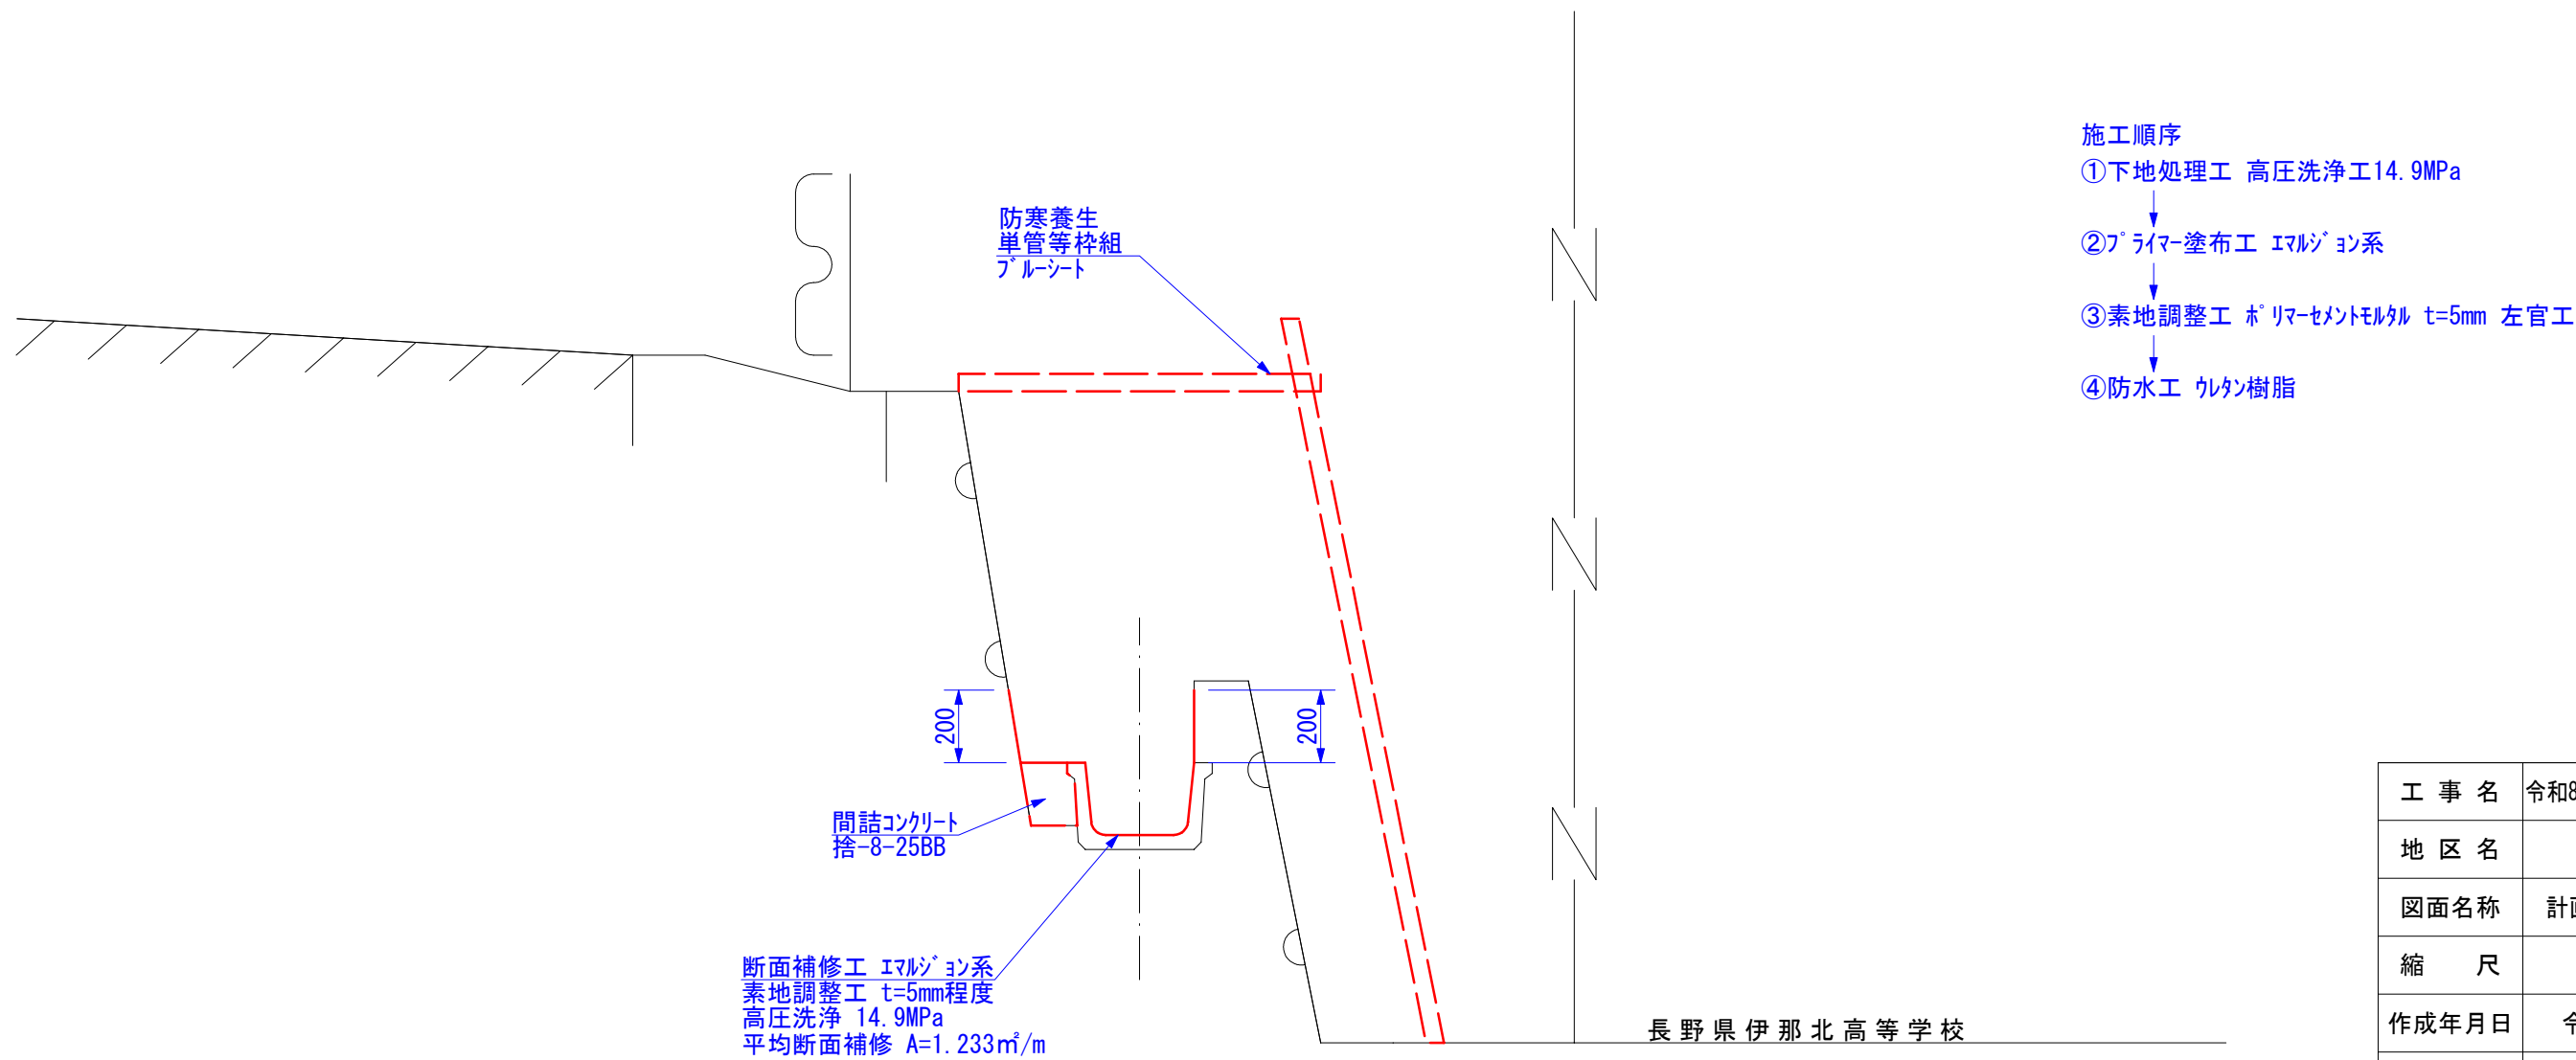

- 施工順序
- ①下地処理工 高圧洗浄工14.9MPa
 - ②プライマー塗布工 エアレーション系
 - ③素地調整工 プレキャスト材 t=5mm 左官工
 - ④防水工 ウレタン樹脂

工 事 名	令和8年度 緊急自然災害防止対策事業 山寺地区 水路工事		
地 区 名	山寺地区		
図面名称	計画平面図・計画縦断面図・計画横断面図・標準断面図		
縮 尺	図示	図面番号	1 / 1
作成年月日	令和 年 月 日		
測 量	長野県土地改良事業団体連合会		
設 計	長野県土地改良事業団体連合会		
発注主体	伊那市		
施 工			