
舗装展開図　1/500
水神橋線

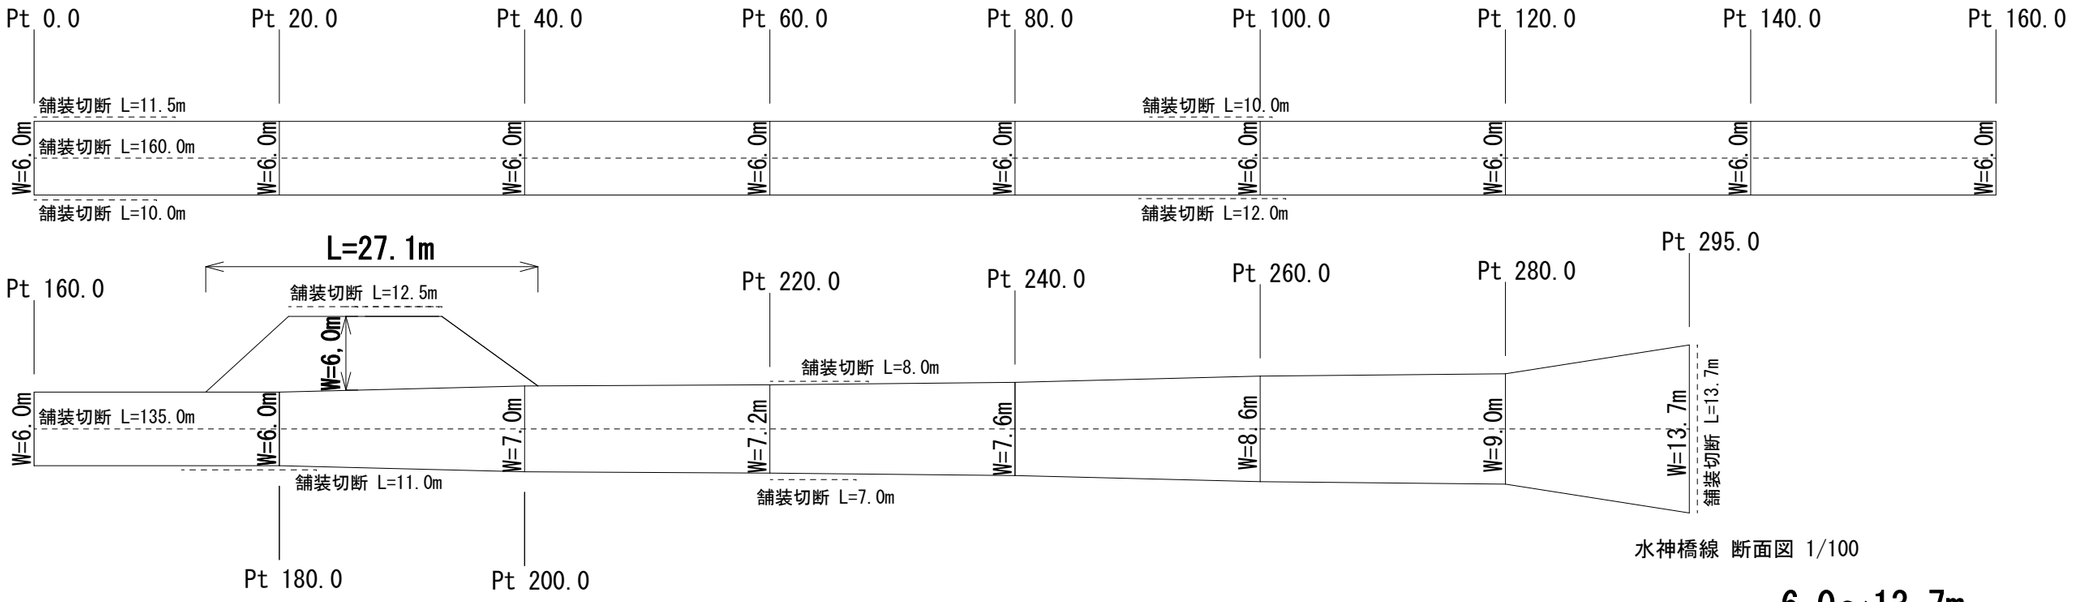

水神橋線　断面図 1/100

面積計算

6.0*180	=1080.0
(6.0+7.0)*20*1/2	=130.0
(7.0+7.2)*20*1/2	=142.0
(7.2+7.6)*20*1/2	=148.0
(7.6+8.6)*20*1/2	=162.0
(8.6+9.0)*20*1/2	=176.0
(9.0+13.7)*15*1/2	=170.3
(12.5+27.1)*6.0*1/2	=118.8
	=2127.1m2
	≒2130m2

舗装版切断


11.5+160.0+10.0+10.0+12.0+135.0+12.5+11.0+8.0+7.0+13.7=390.7m

舗装版破砕


2130m2

As殻運搬処理処分

2127.1*0.05=106.36m3

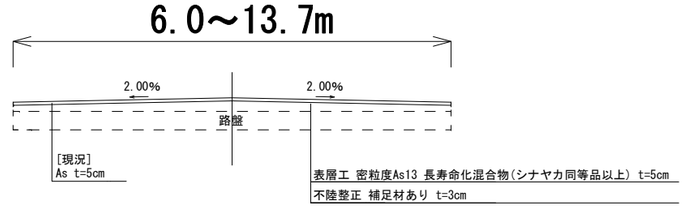


上牧笠原線

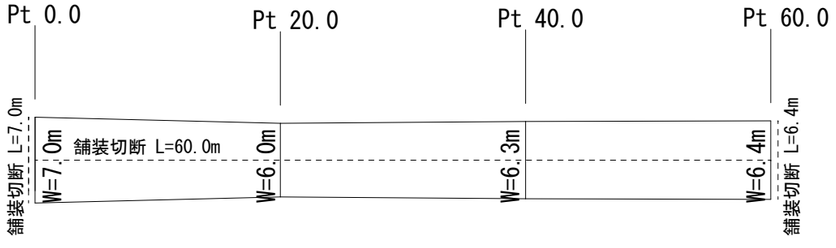

面積計算

(7.0+6.0)*20*1/2	=130.0
(6.0+6.3)*20*1/2	=123.0
(6.3+6.4)*20*1/2	=127.0
	=380.0m2

上牧笠原線　断面図 1/100

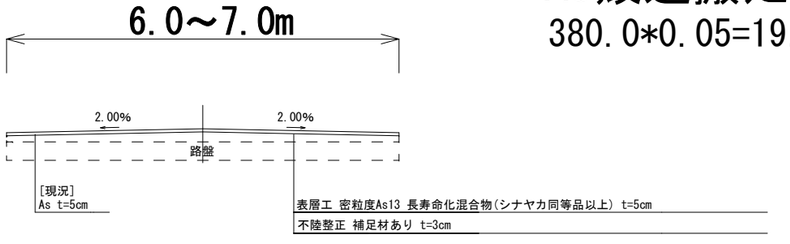

舗装版切断

7.0+60.0+6.4=73.4m

舗装版破砕

380m2

As殻運搬処理処分

380.0*0.05=19.0m3

令和８年度　舗装維持工事			
市道　水神橋線ほか			
展開図　断面図　縮尺			図示
市道　水神橋線ほか 伊那市　上牧区			
照査		設計	製図
図面番号 1		葉中之 1	