

令和８年度　東部中学校　南校舎屋根防水改修工事　　位置図

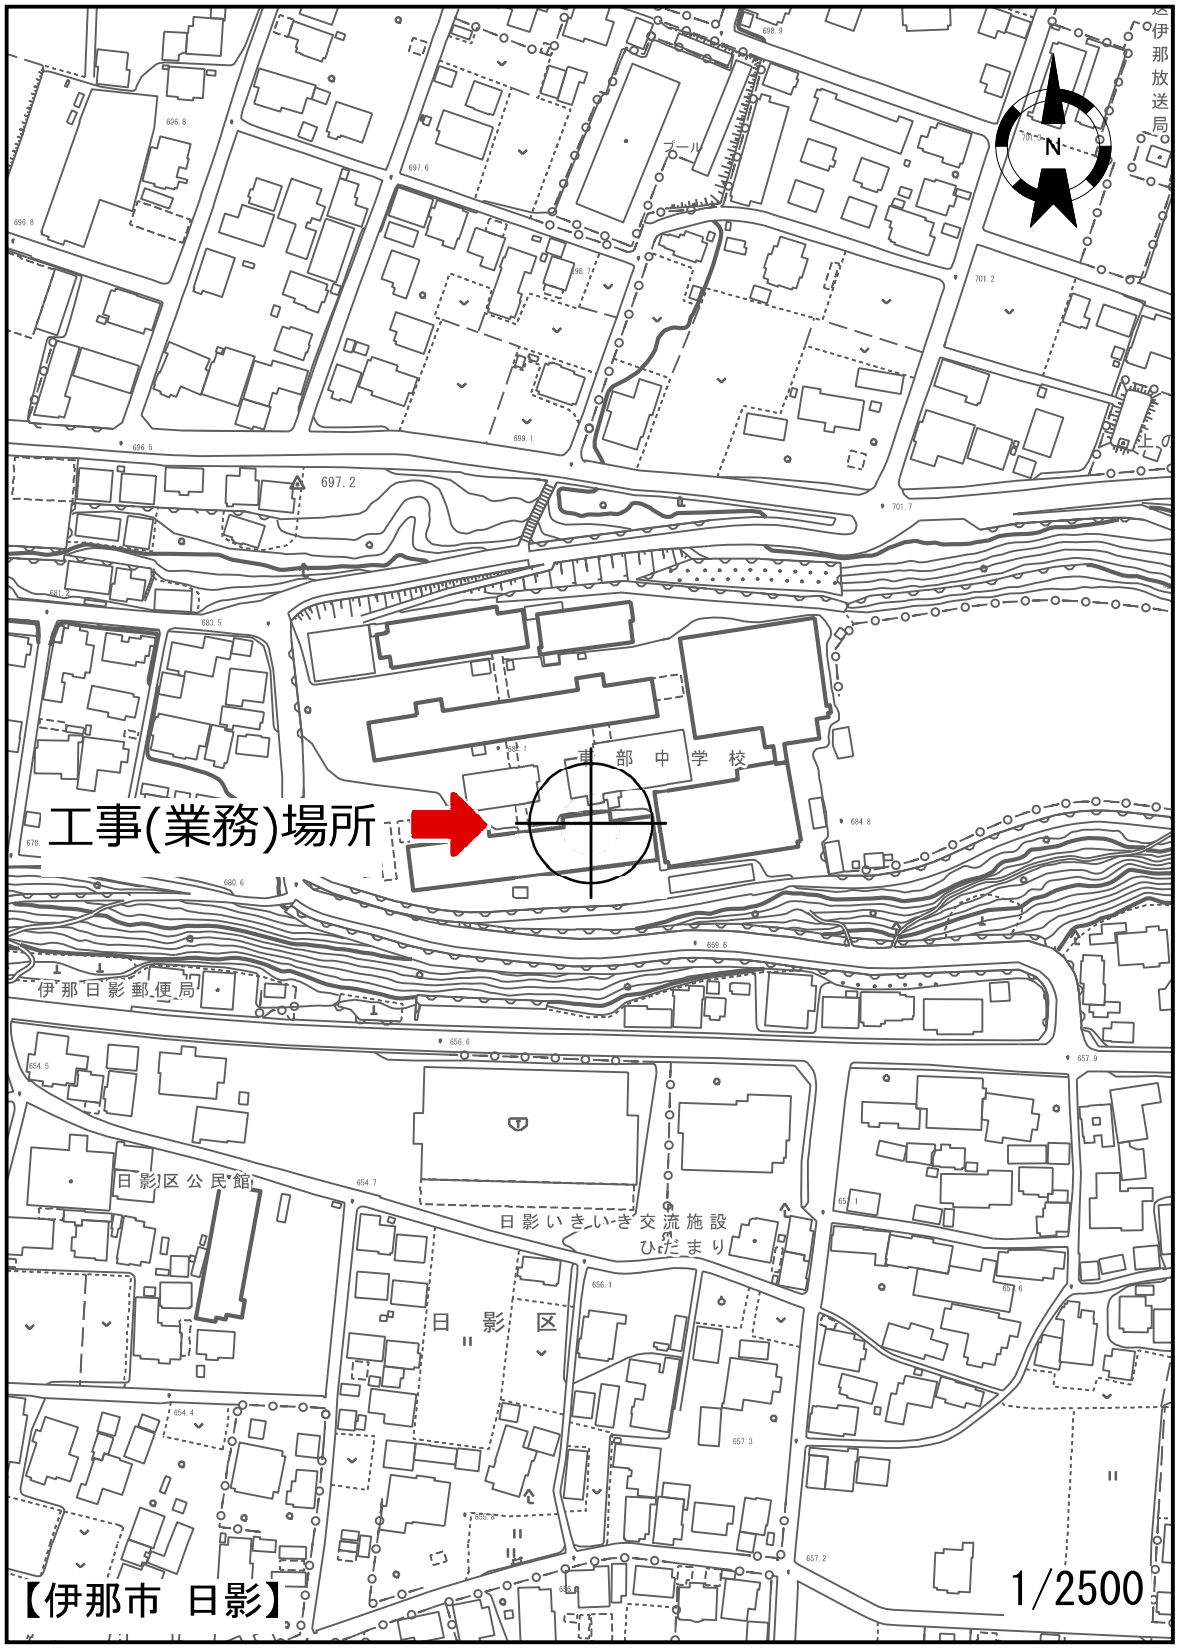


# 令和８年度　東部中学校　南校舎屋根防水改修工事

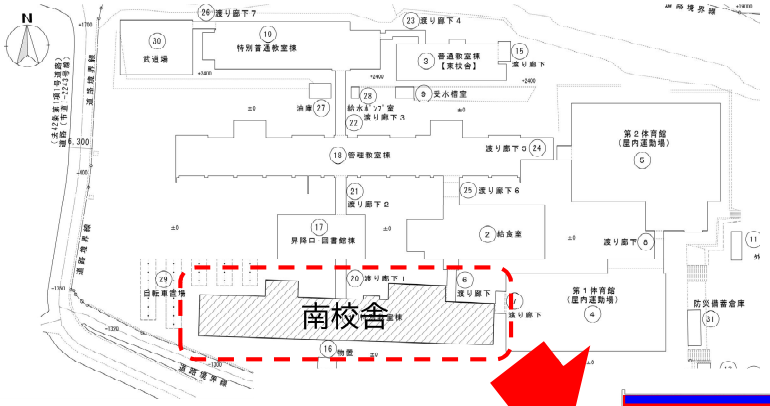






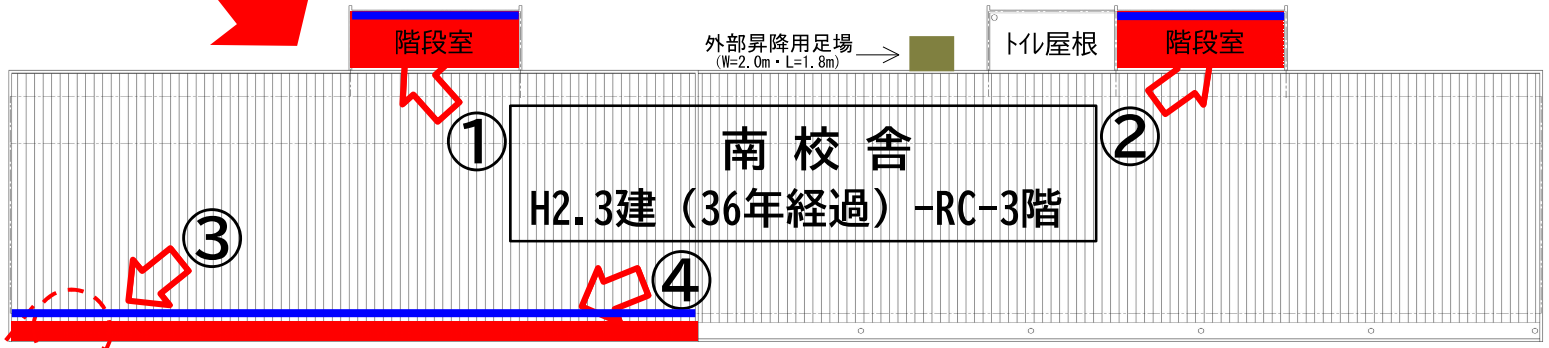

雨樋 断面図

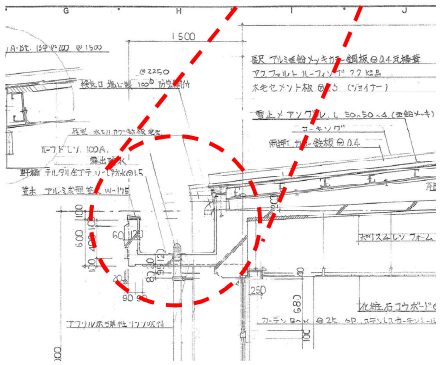